


LEGENDA

Tracciato Interrato	- - - - -
Tracciato in Cunicolo	- - - - -
Tracciato in Trincea	- - - - -
Tracciato Fuori Terra	—————

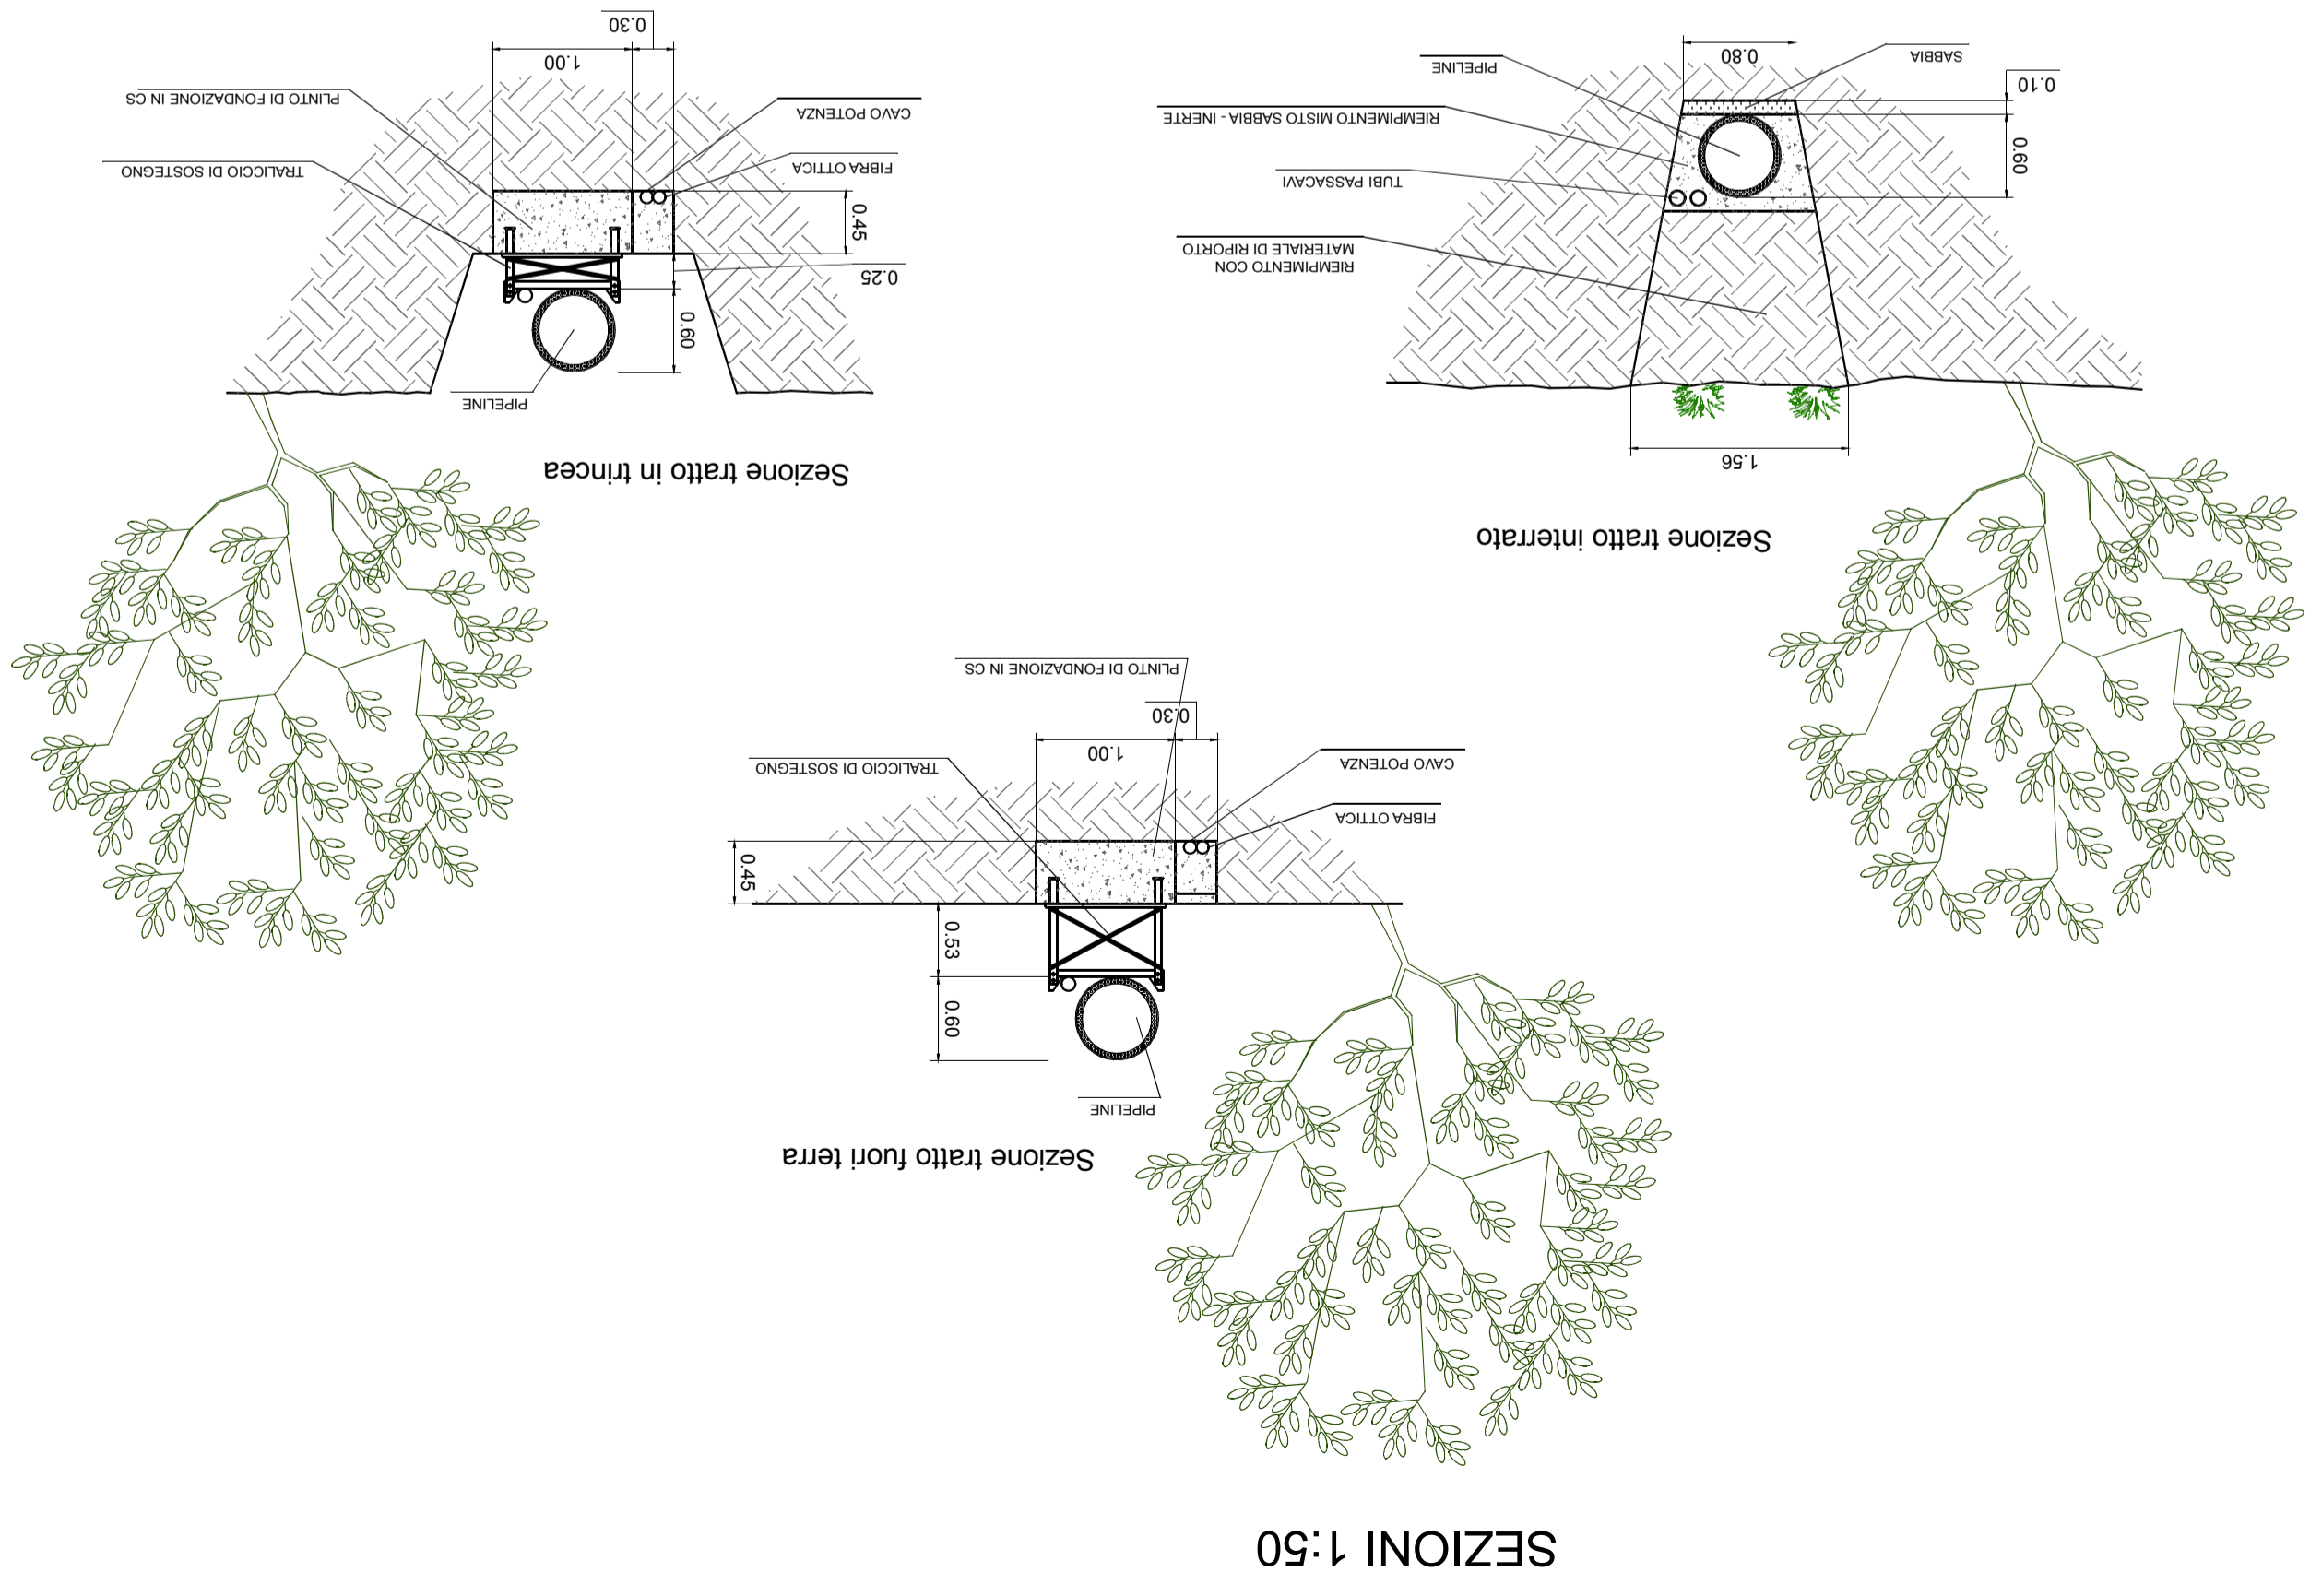

PERMESSO DI RICERCA DI RISORSE GEOTERMICHE FINALIZZATO ALLA SPERIMENTAZIONE DI UN IMPIANTO PILOTA CONVENZIONALMENTE DENOMINATO "CORTOLLA"
 COMUNE DI MONTECATINI VAL DI CECINA - PROVINCIA DI PISA

PRONENTE: **R.T.I.**
 Raggruppamento Temporaneo di Imprese

RENEWEM
 RENEWABLE ENERGY MANAGEMENT

PROGETTO DEFINITIVO

NUMERO ELABORATO: **CRT-TAV10-V00**
 TITOLO: **Fluidodotti Tracciati e Sezioni**

FORMATO: A1
 SCALA: 1:2000
 DATA: Giugno 2015

PRONENTE: **RENEWEM S.r.l.**
 Via Norvegia n° 68 - 56021 Cascina (PI)
 TEL. 050 6205317 - FAX: 050 0987814
 email: technical@renewem.com
 PFC: renewem@pec.renewem.com

PROGETTAZIONE: **RENEWEM S.r.l.**
 Via Norvegia n° 68 - 56021 Cascina (PI)
 TEL. 050 6205317 - FAX: 050 0987814
 email: technical@renewem.com
 PFC: renewem@pec.renewem.com

QUESTO DOCUMENTO E' DI PROPRIETA' DELLA SOCIETA' RENEWEM S.r.l. - OGNI RIPRODUZIONE DEVE ESSERE ESPRESSAMENTE AUTORIZZATA