

FRANZENSFESTE / FORTEZZA

INNSBRUCK / INNSBRUCK

Gleis 1 / Binario dispari


Gleis 2 / Binario pari

LEGENDE/LEGENDA:

- Gleisachse mit Regelfahrtrichtung Haupttunnel
- Asse binari con senso di marcia Galleria principale
- Gleisachse Service Station
- Asse binari Cunicolo Service
- Asse Querschlag
- Asse Querschlag trasversale di collegamento

ES. INDICAZIONE CUNICOLO TRASVERSALE:
32/212)
Zufortschreitende Kilometrierung
n° progressivo riferito alla chilometrica
12) Querschlagstypen (wo nicht anderes gezeigt,
wird ein 025 Typ 1) gemeint.
Typologie di cunicolo trasversale
Indice non espressamente indicato si individua
un cunicolo trasversale di tipo 1)

ANMERKUNG / NOTA:
Die Lage der Befestigungs-Nischen und der zu den kritischen Bereichen
annäherungs-Bypassen ist ungefähr
Die entsprechende Notwendigkeit sowie die Kilometrierung wird während des Baus festgestellt
aufgrund des tatsächlichen und örtlichen Gebirgsverhältnisses.
La posizione delle nicchie per consolidamento e by-pass di appoggio a zone critiche è indicativa.
La necessità o meno così come la progressiva andrà verificata in corso d'opera in base al reale assetto
lito-stratigrafico e della struttura locale dell'ammasso roccioso.

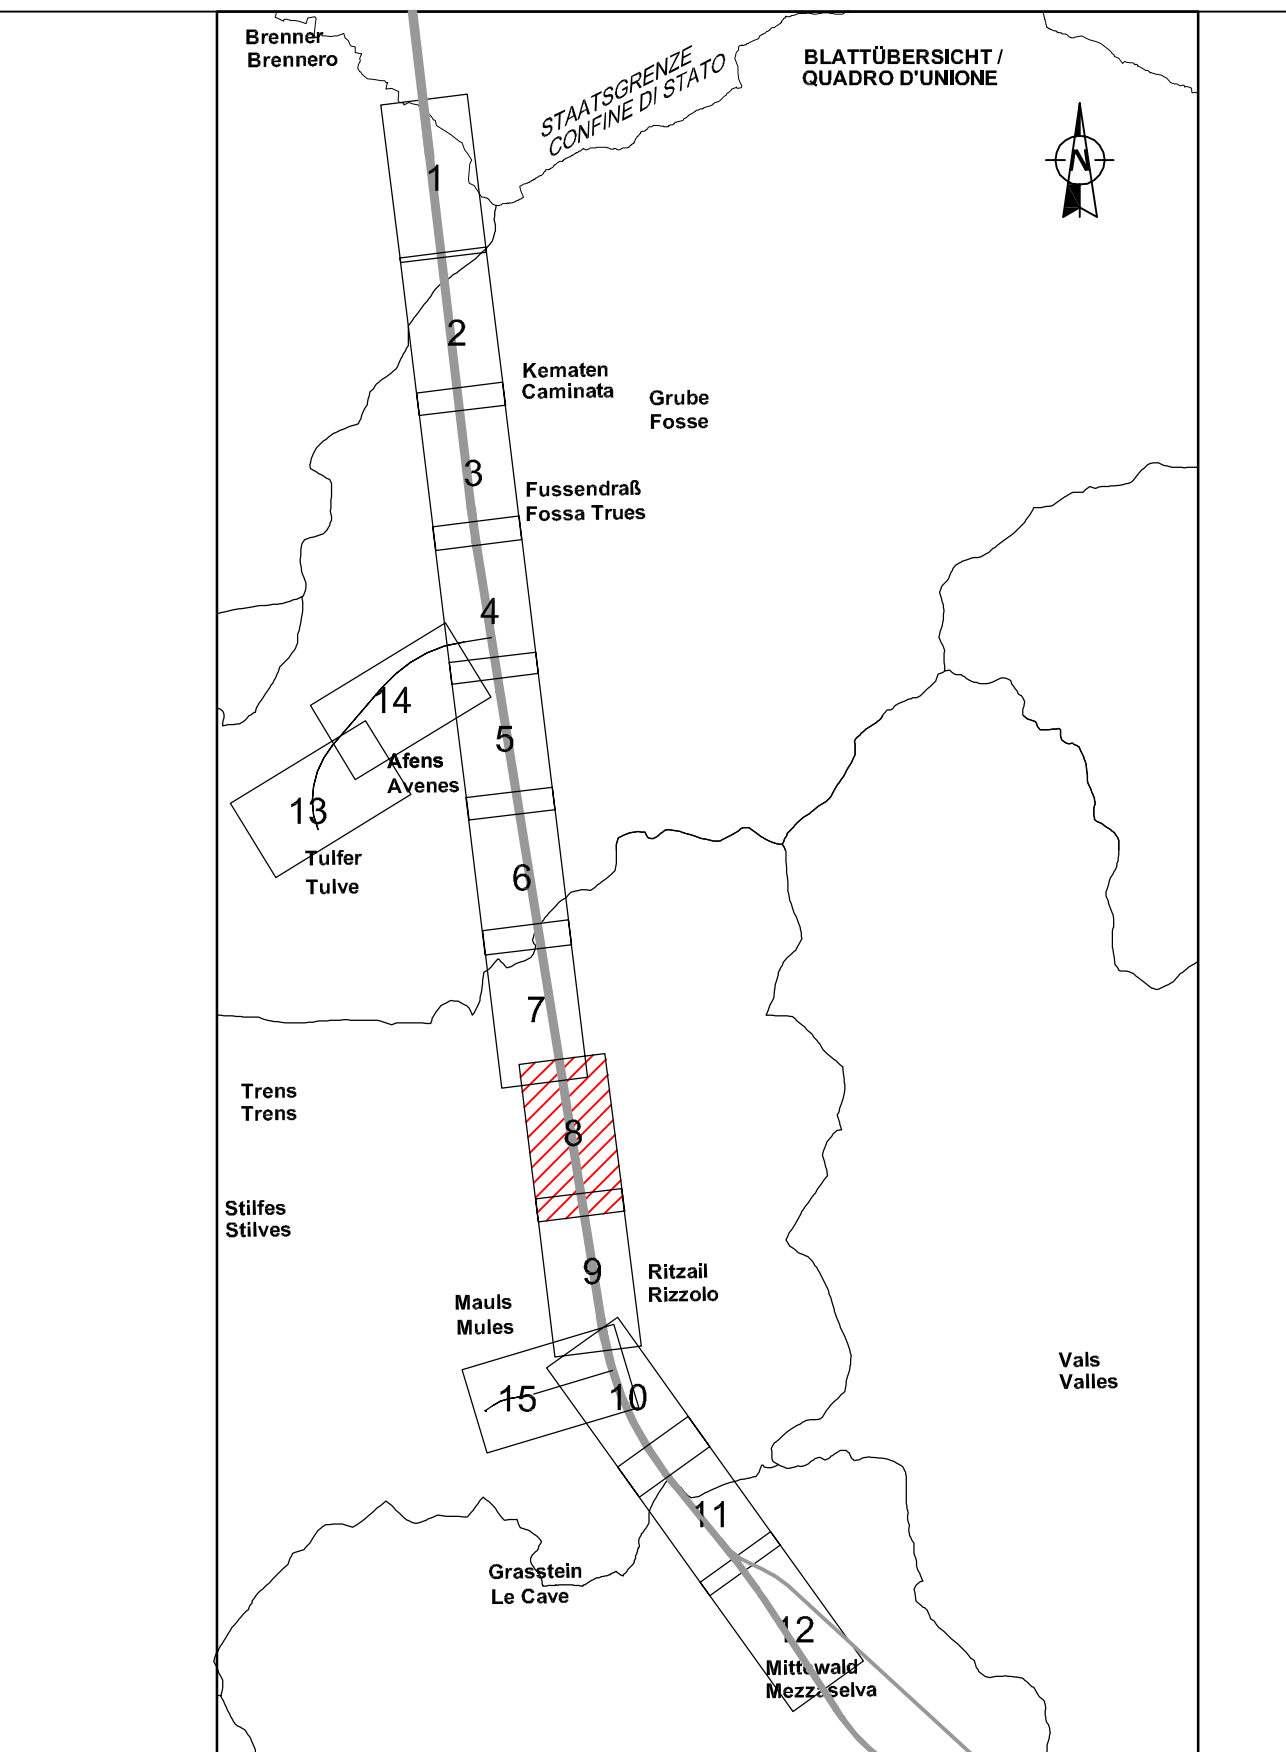

M / SCALA 1 : 2.000
50m 100m 200m

Revision	Revisions	Änderungen	Verantwortlicher Dokument	Datum
01	Einrichtung	Optimierung	Fuoco	27.03.08

Bei der Tabelle angegebene Verantwortliche sind verantwortlich für die Bearbeitung, die Prüfung und die Normierung des Dokumentes.
Il responsabile indicato nella tabella è responsabile per l'elaborazione, la verifica e la conformità alle normative.

Langprojekte: Codice generale	Etage: Mileage	01	Aufstellung: Identifikationscode
AUSBAU EISENBahnACHSE MÜNCHEN - VERONA		POTENZIAMENTO ASSE FERROVIARIO MONACO - VERONA	
BRENNER BASISTUNNEL		GALLERIA DI BASE DEL BRENNERO	
Einreichprojekt		Progetto definitivo	
Technische Projektaufbereitung		Elaborazione tecnica del progetto	
Fachbereich: Streckenplanung		Settore: Progettazione del tracciato	
Thema: Übergreifende Dokumente		Thema: Documenti generali	
Lageplan		Planimetria	
Titel: Projektlageplan mit Trassierungsdaten Plan 8 von 15		Titel: Planimetria di progetto con dati tracciamento Tavola 8 di 15	
Ausgangssprache:	Italienisch	Maßstab / Scala:	1 : 2.000
Langprojekte: Codice generale	Italienisch	Dieses Projekt wird von der Europäischen Union gefördert	
Projektkilometer / Progressiva di progetto		Questo progetto è cofinanziato dalla Comunità Europea	
km 44+800,000	m 46+800,000		
Verfasser: Projektista:	Fertigung: Firma:	BBT Galleria di Base del Brennero Brenner Basistunnel BBT SE Piazza S. Giacomo, 1 I-39100 Bozzeno 46003 Invidiata Vorstand / Organo di gestione	
Datum: 29-02-2008		Vorstand / Organo di gestione Klausur / Revisionen Name / Revisionen Datum / Revisionen	
102 000 - HT 500 000 - TB - D0118 - LP - 03197 - 01			