

COMMITTENTE:



ALTA SORVEGLIANZA:



GENERAL CONTRACTOR:



INFRASTRUTTURE FERROVIARIE STRATEGICHE DEFINITE DALLA
LEGGE OBIETTIVO N.443/01

TRATTA A.V./A.C. TERZO VALICO DEI GIOVI
PROGETTO ESECUTIVO

Piano di utilizzo dei materiali di scavo - Decreto n. 161/2012
Integrazione al PdU per inserimento dei volumi relativi ai Lotti 3, 4, 5 e al PDAP


Corografia degli interventi


| | | |
|--|------------------|----------|
| GENERAL CONTRACTOR | DIRETTORE LAVORI | SCALA: |
| Consorzio Cociv Ing. A. Pelliccia | | 1:25.000 |

| | | | | | | | |
|----------|-------|------|------|-----------|------------------|--------|------|
| COMMESSA | LOTTO | FASE | ENTE | TIPO DOC. | OPERA/DISCIPLINA | PROGR. | REV. |
| I G 5 1 | 0 0 | E | C V | C 3 | O C 0 0 0 0 | 0 0 3 | A |

| PROGETTAZIONE | | | | | | | | IL PROGETTISTA |
|---------------|-----------------------|-----------------------------|------------|---------------------------------|------------|-----------------------------------|------------|----------------|
| Rev. | Descrizione emissione | Redatto | Data | Verificato | Data | Approvato | Data | |
| A | Prima emissione | HYpro <i>[Signature]</i> | 30/01/2015 | S. Genito <i>[Signature]</i> | 30/01/2015 | R. Ippoliti <i>[Signature]</i> | 30/01/2015 | |
| | | | | | | | | |
| | | | | | | | | |

QUADRO DI UNIONE

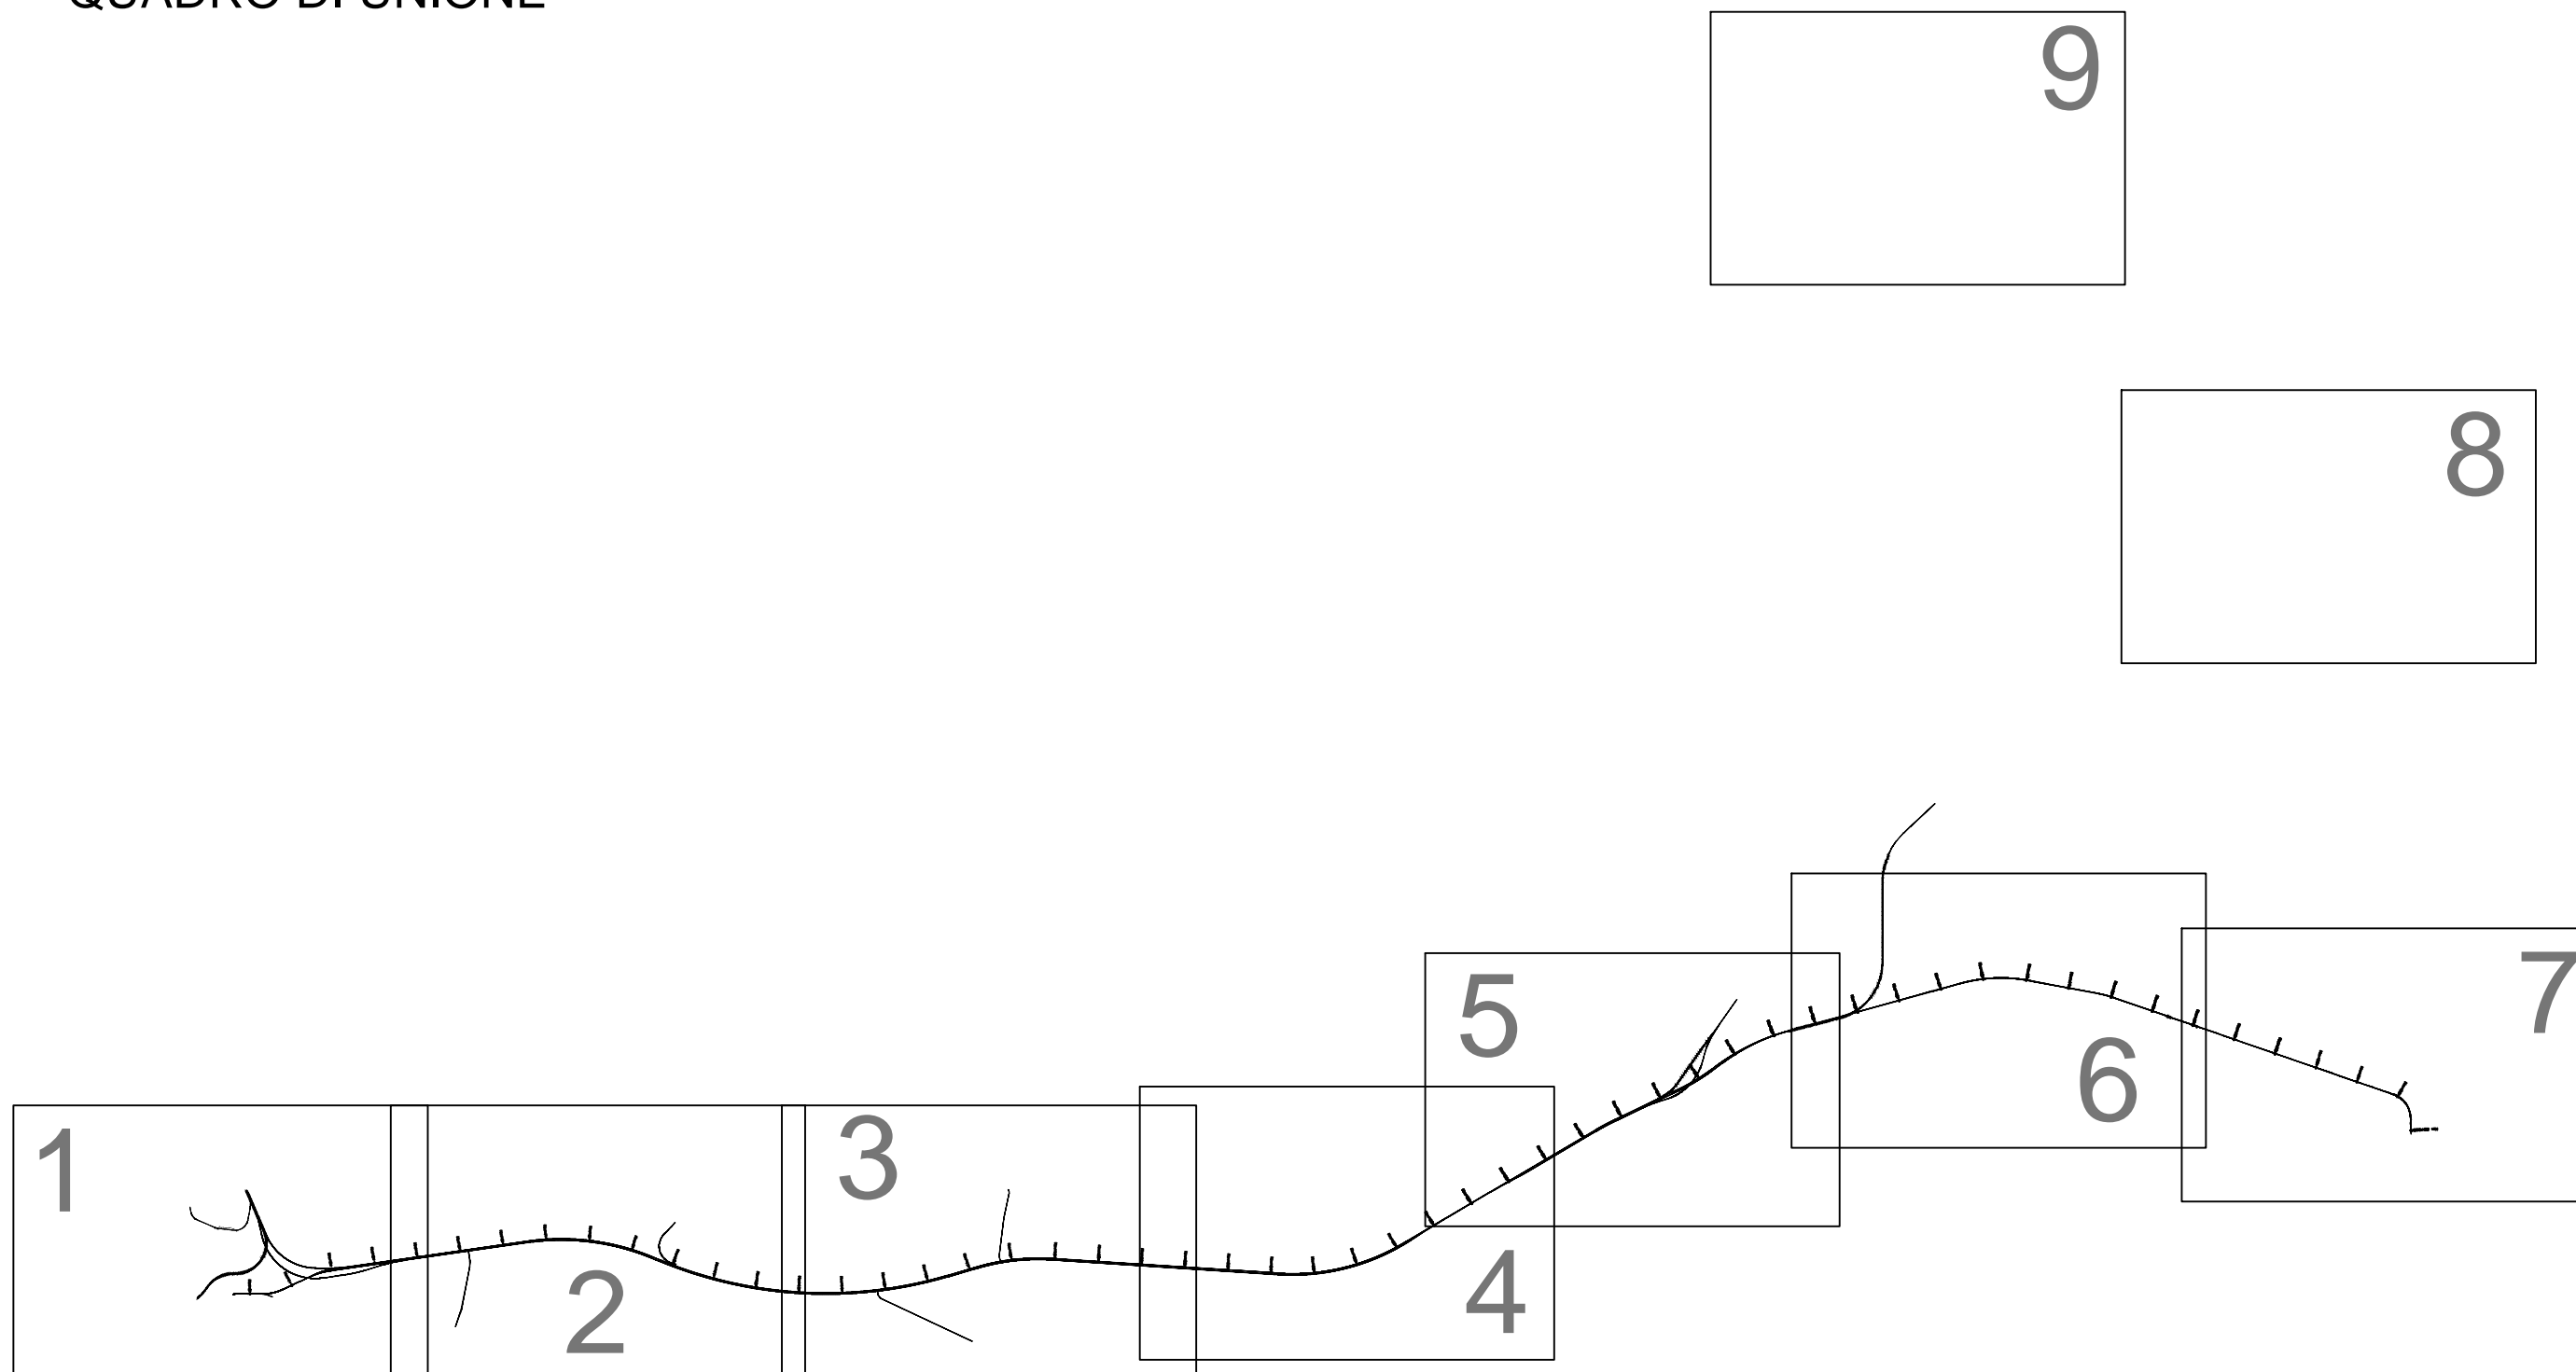

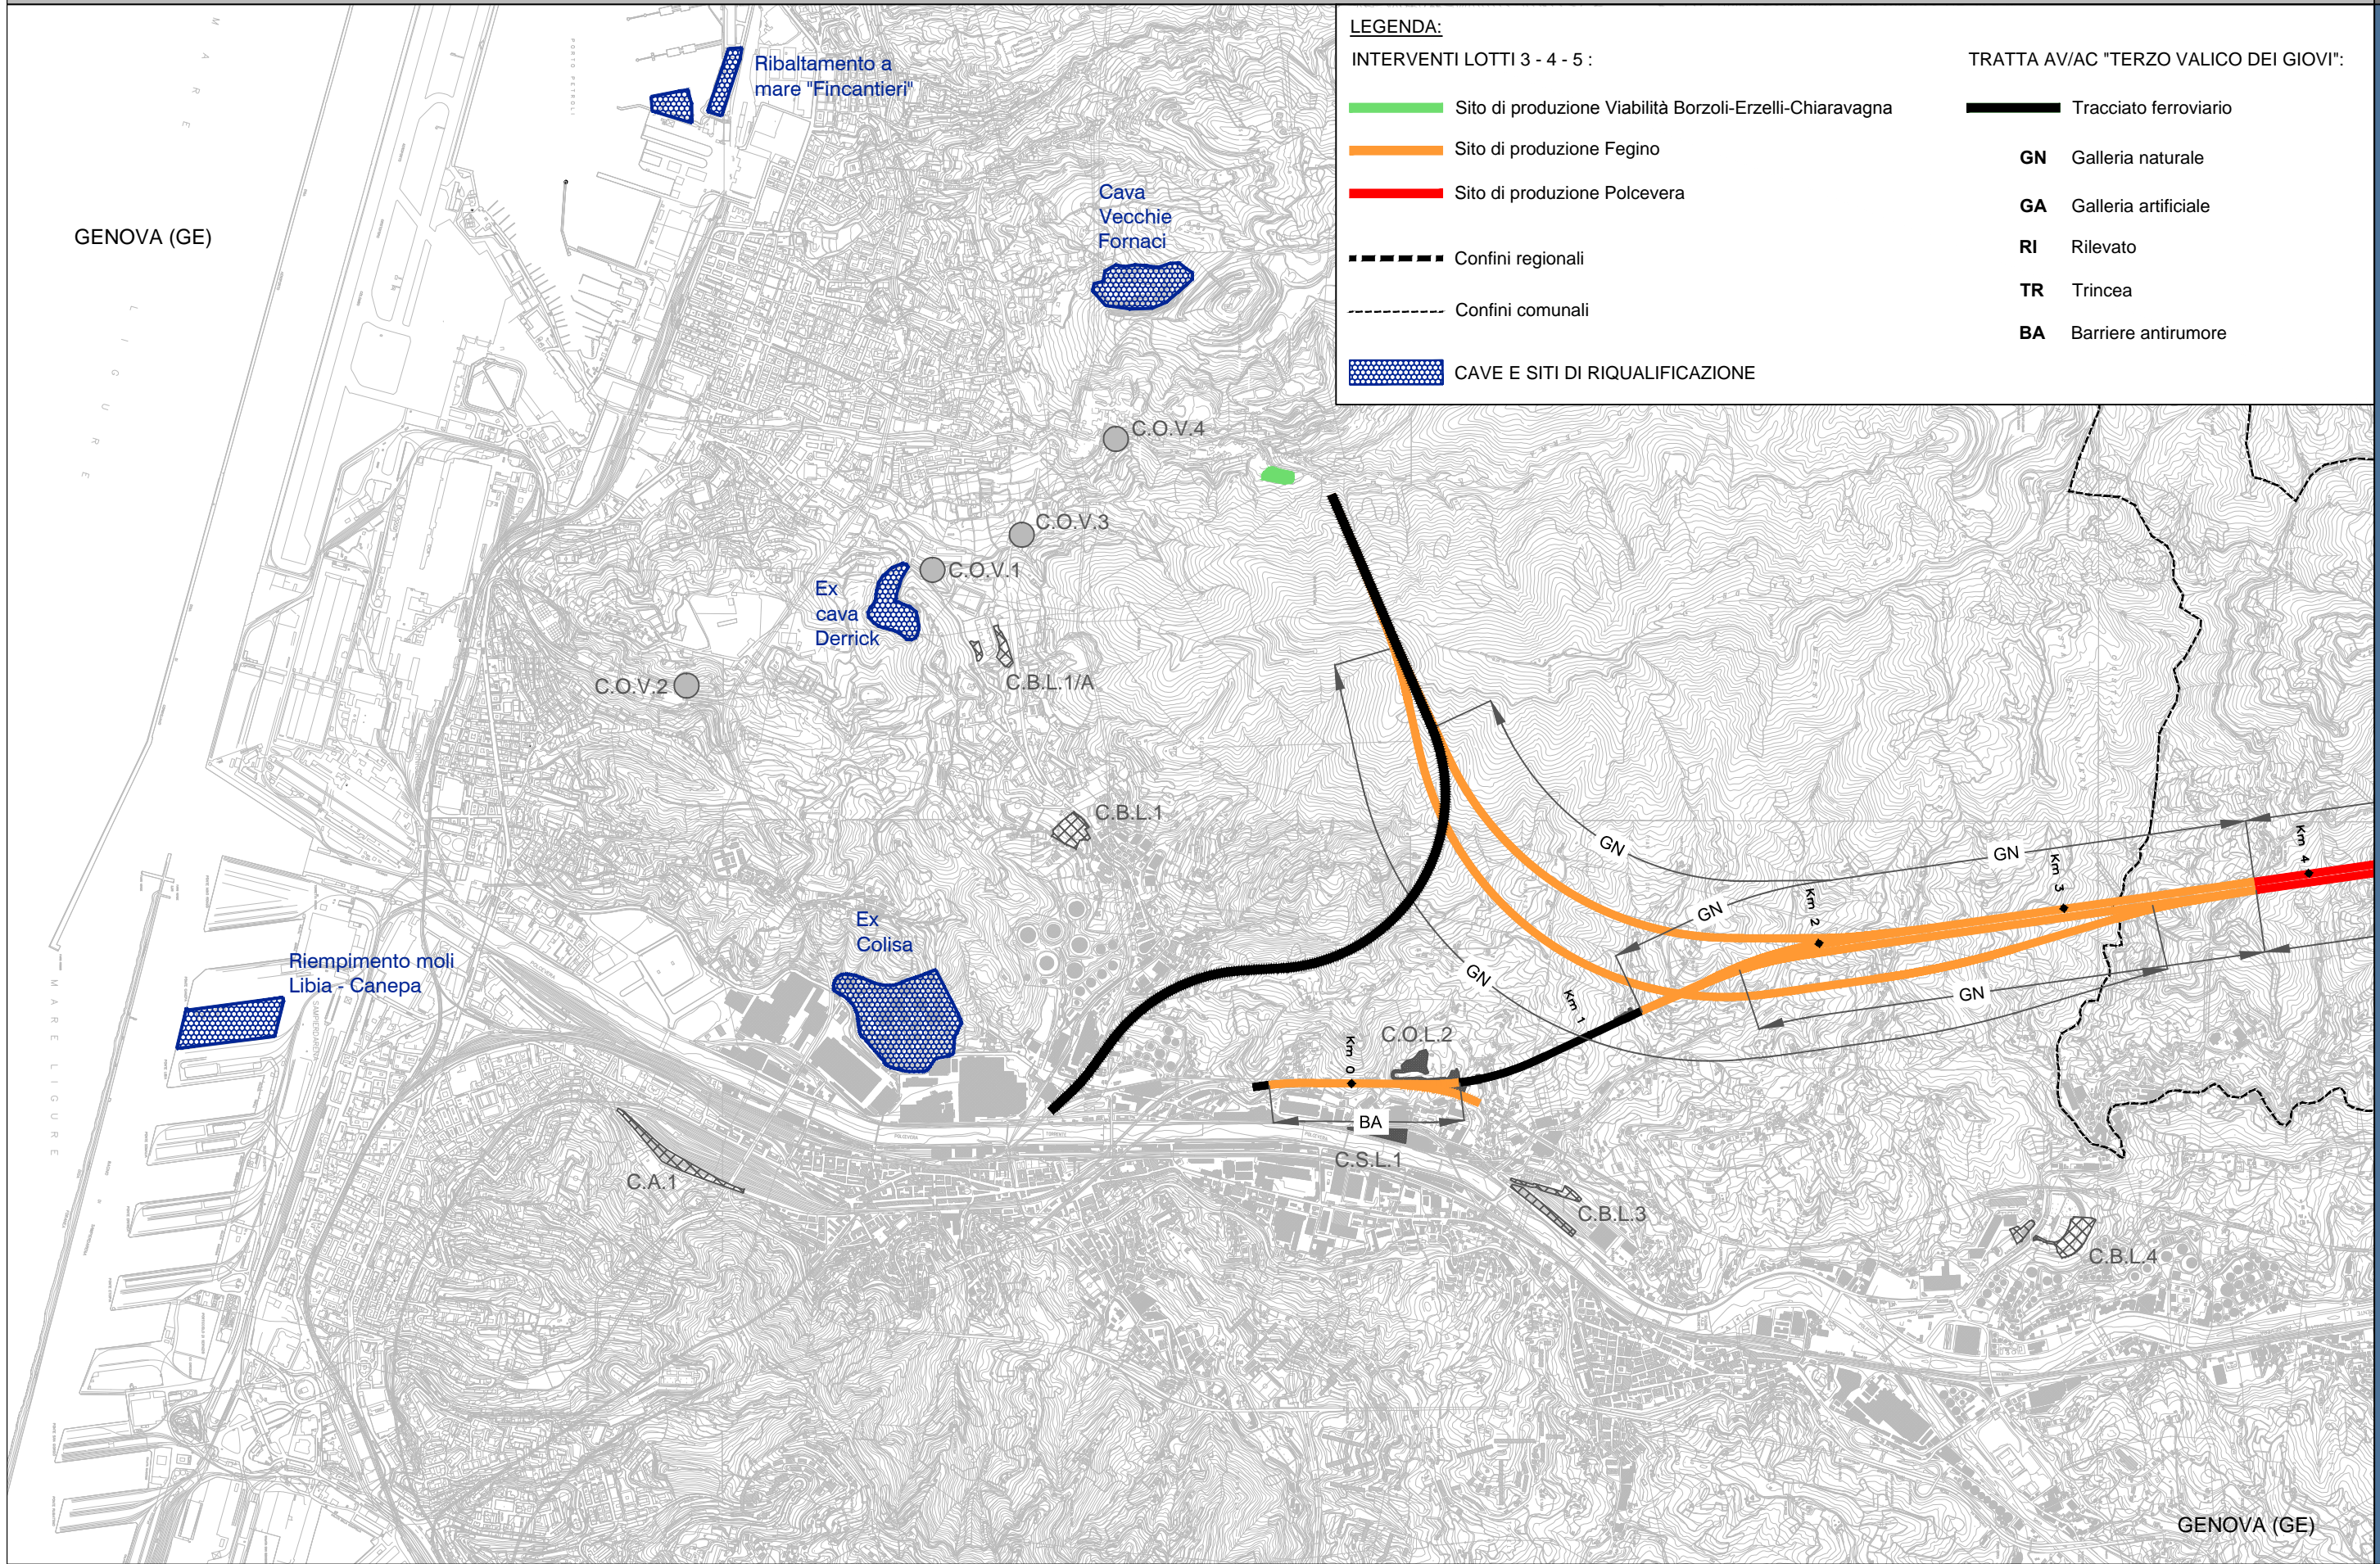


LEGENDA:

INTERVENTI LOTTI 3 - 4 - 5 :

- Sito di produzione Viabilità Borzoli-Erzelli-Chiaravagna
- Sito di produzione Fegino
- Sito di produzione Polcevera
- Confini regionali
- - - Confini comunali
- CAVE E SITI DI RIQUALIFICAZIONE

TRATTA AV/AC "TERZO VALICO DEI GIOVI":

- Tracciato ferroviario
- GN** Galleria naturale
- GA** Galleria artificiale
- RI** Rilevato
- TR** Trincea
- BA** Barriere antirumore

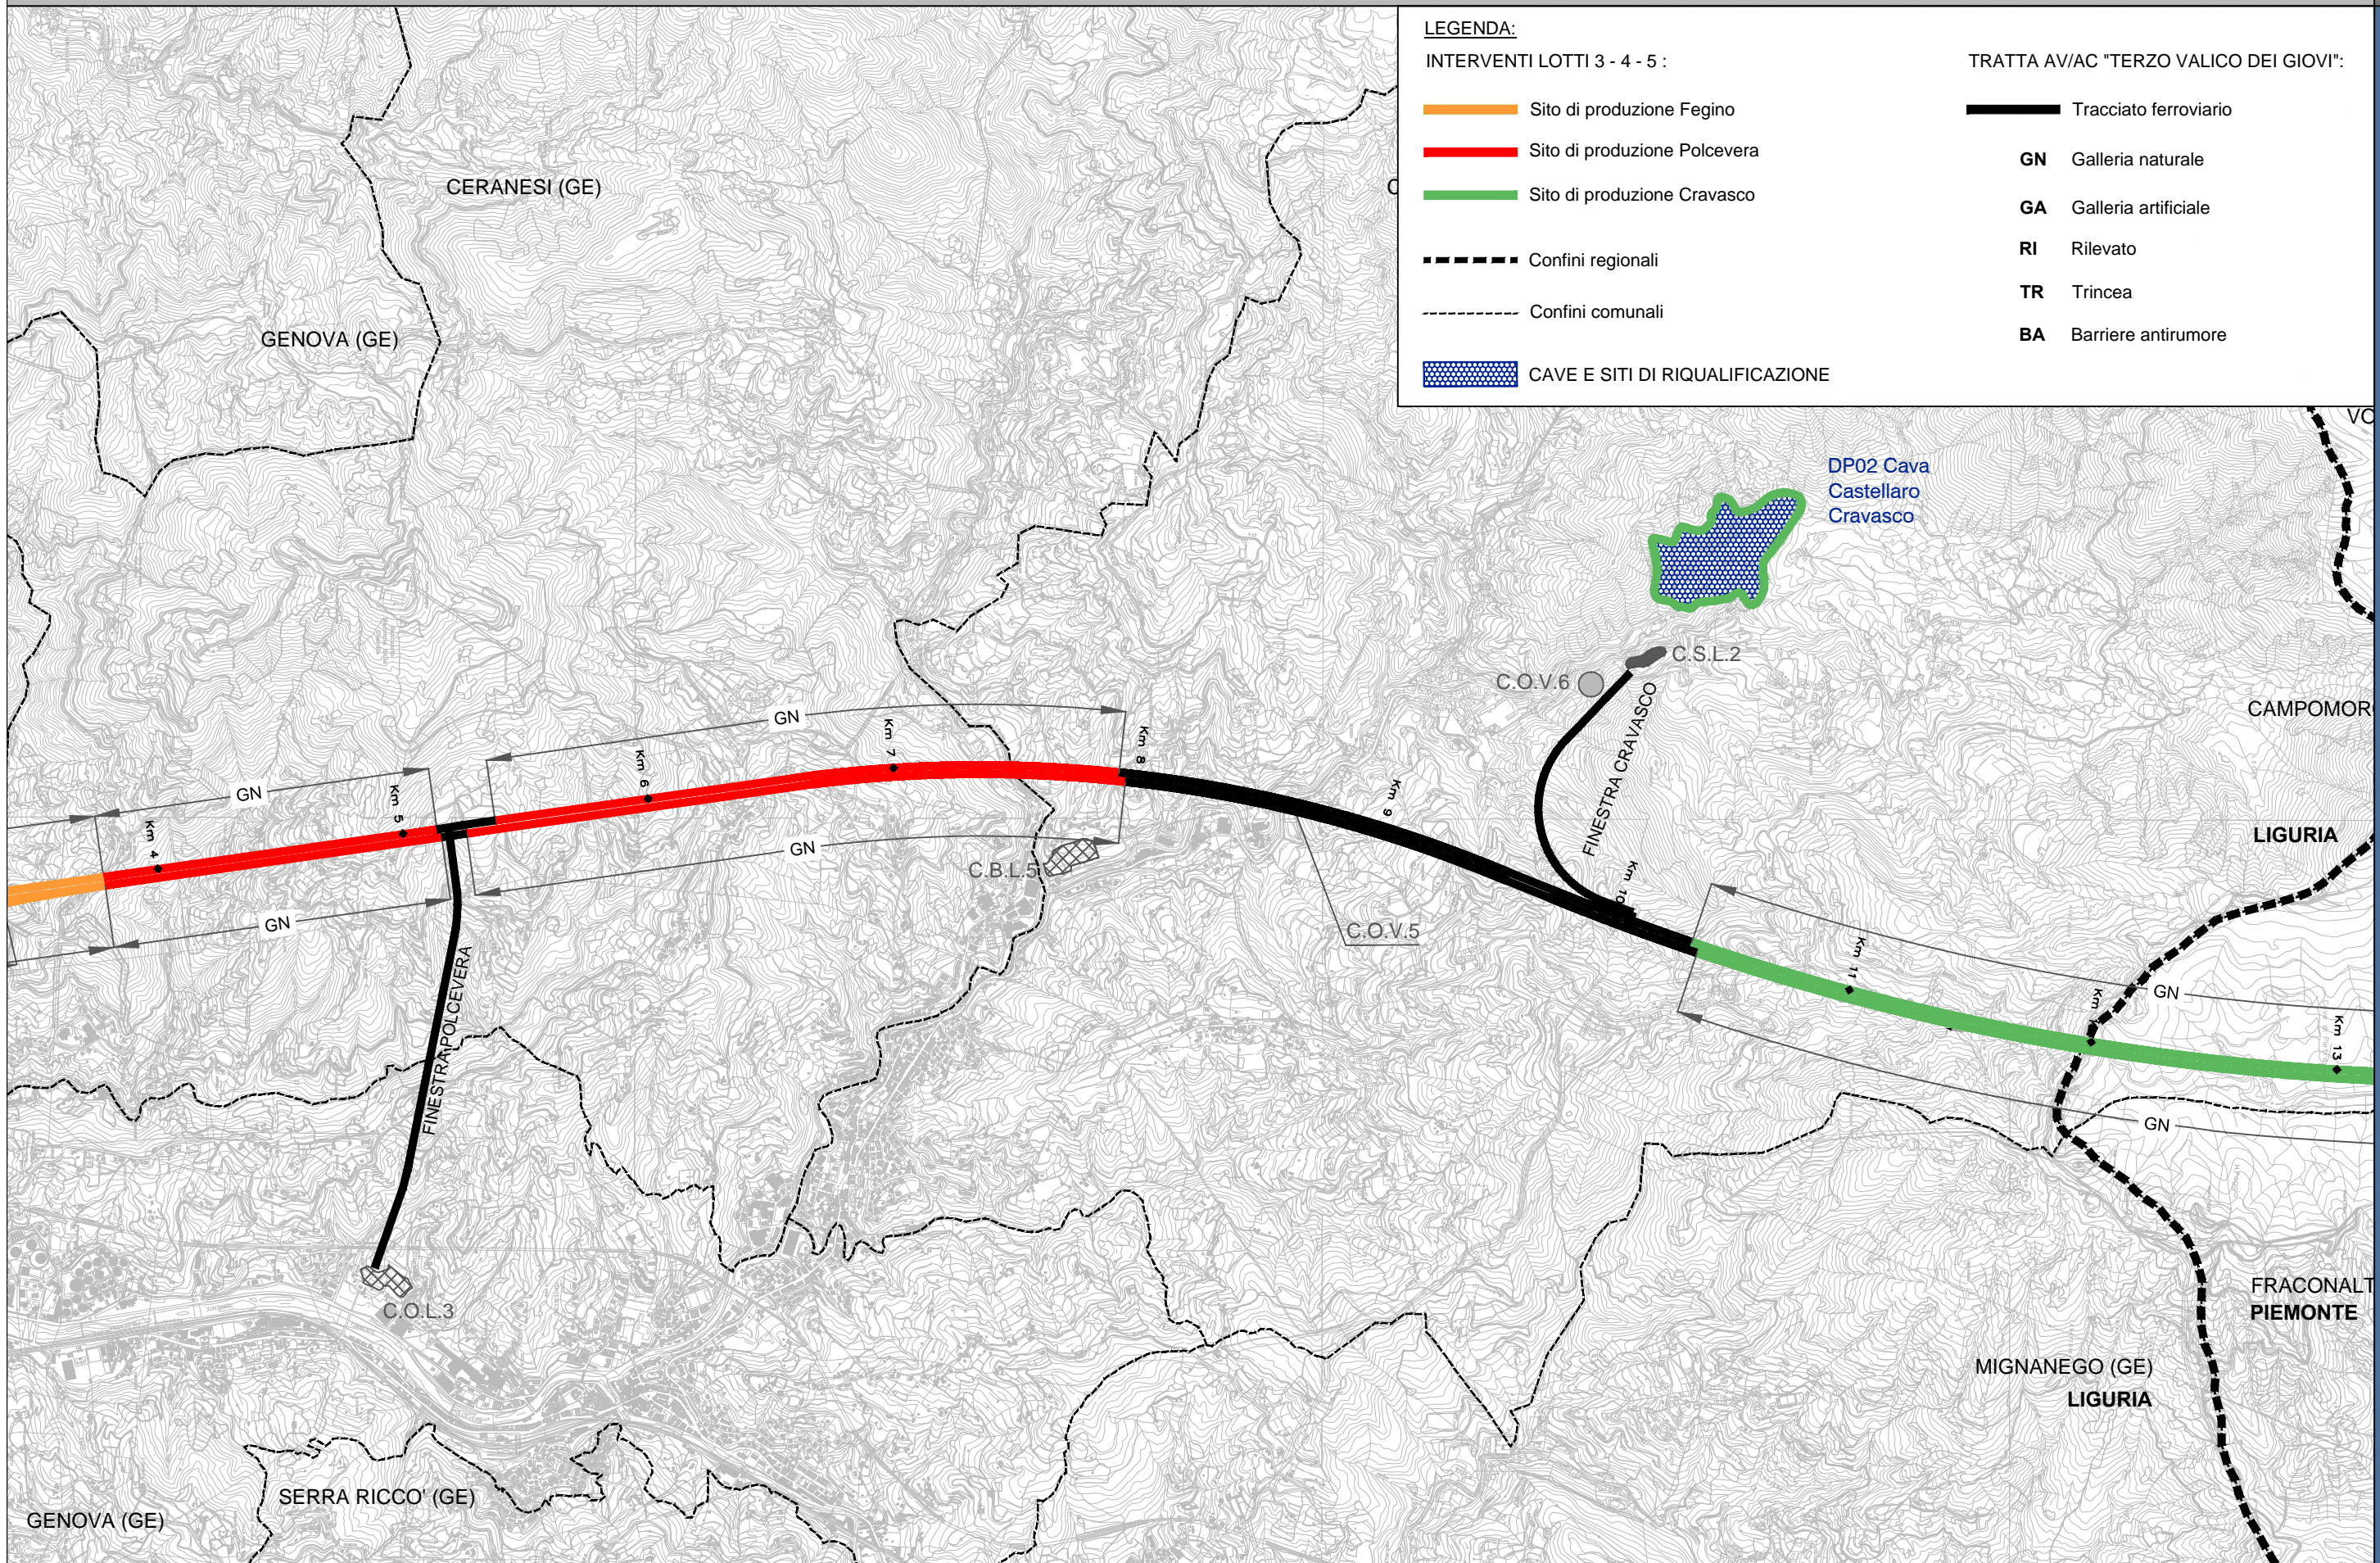

LEGENDA:


INTERVENTI LOTTI 3 - 4 - 5 :

- Sito di produzione Fegino
- Sito di produzione Polcevera
- Sito di produzione Cravasco
- Confini regionali
- Confini comunali
- CAVE E SITI DI RIQUALIFICAZIONE

TRATTA AV/AC "TERZO VALICO DEI GIOVI":

- Tracciato ferroviario
- GN** Galleria naturale
- GA** Galleria artificiale
- RI** Rilevato
- TR** Trincea
- BA** Barriere antirumore



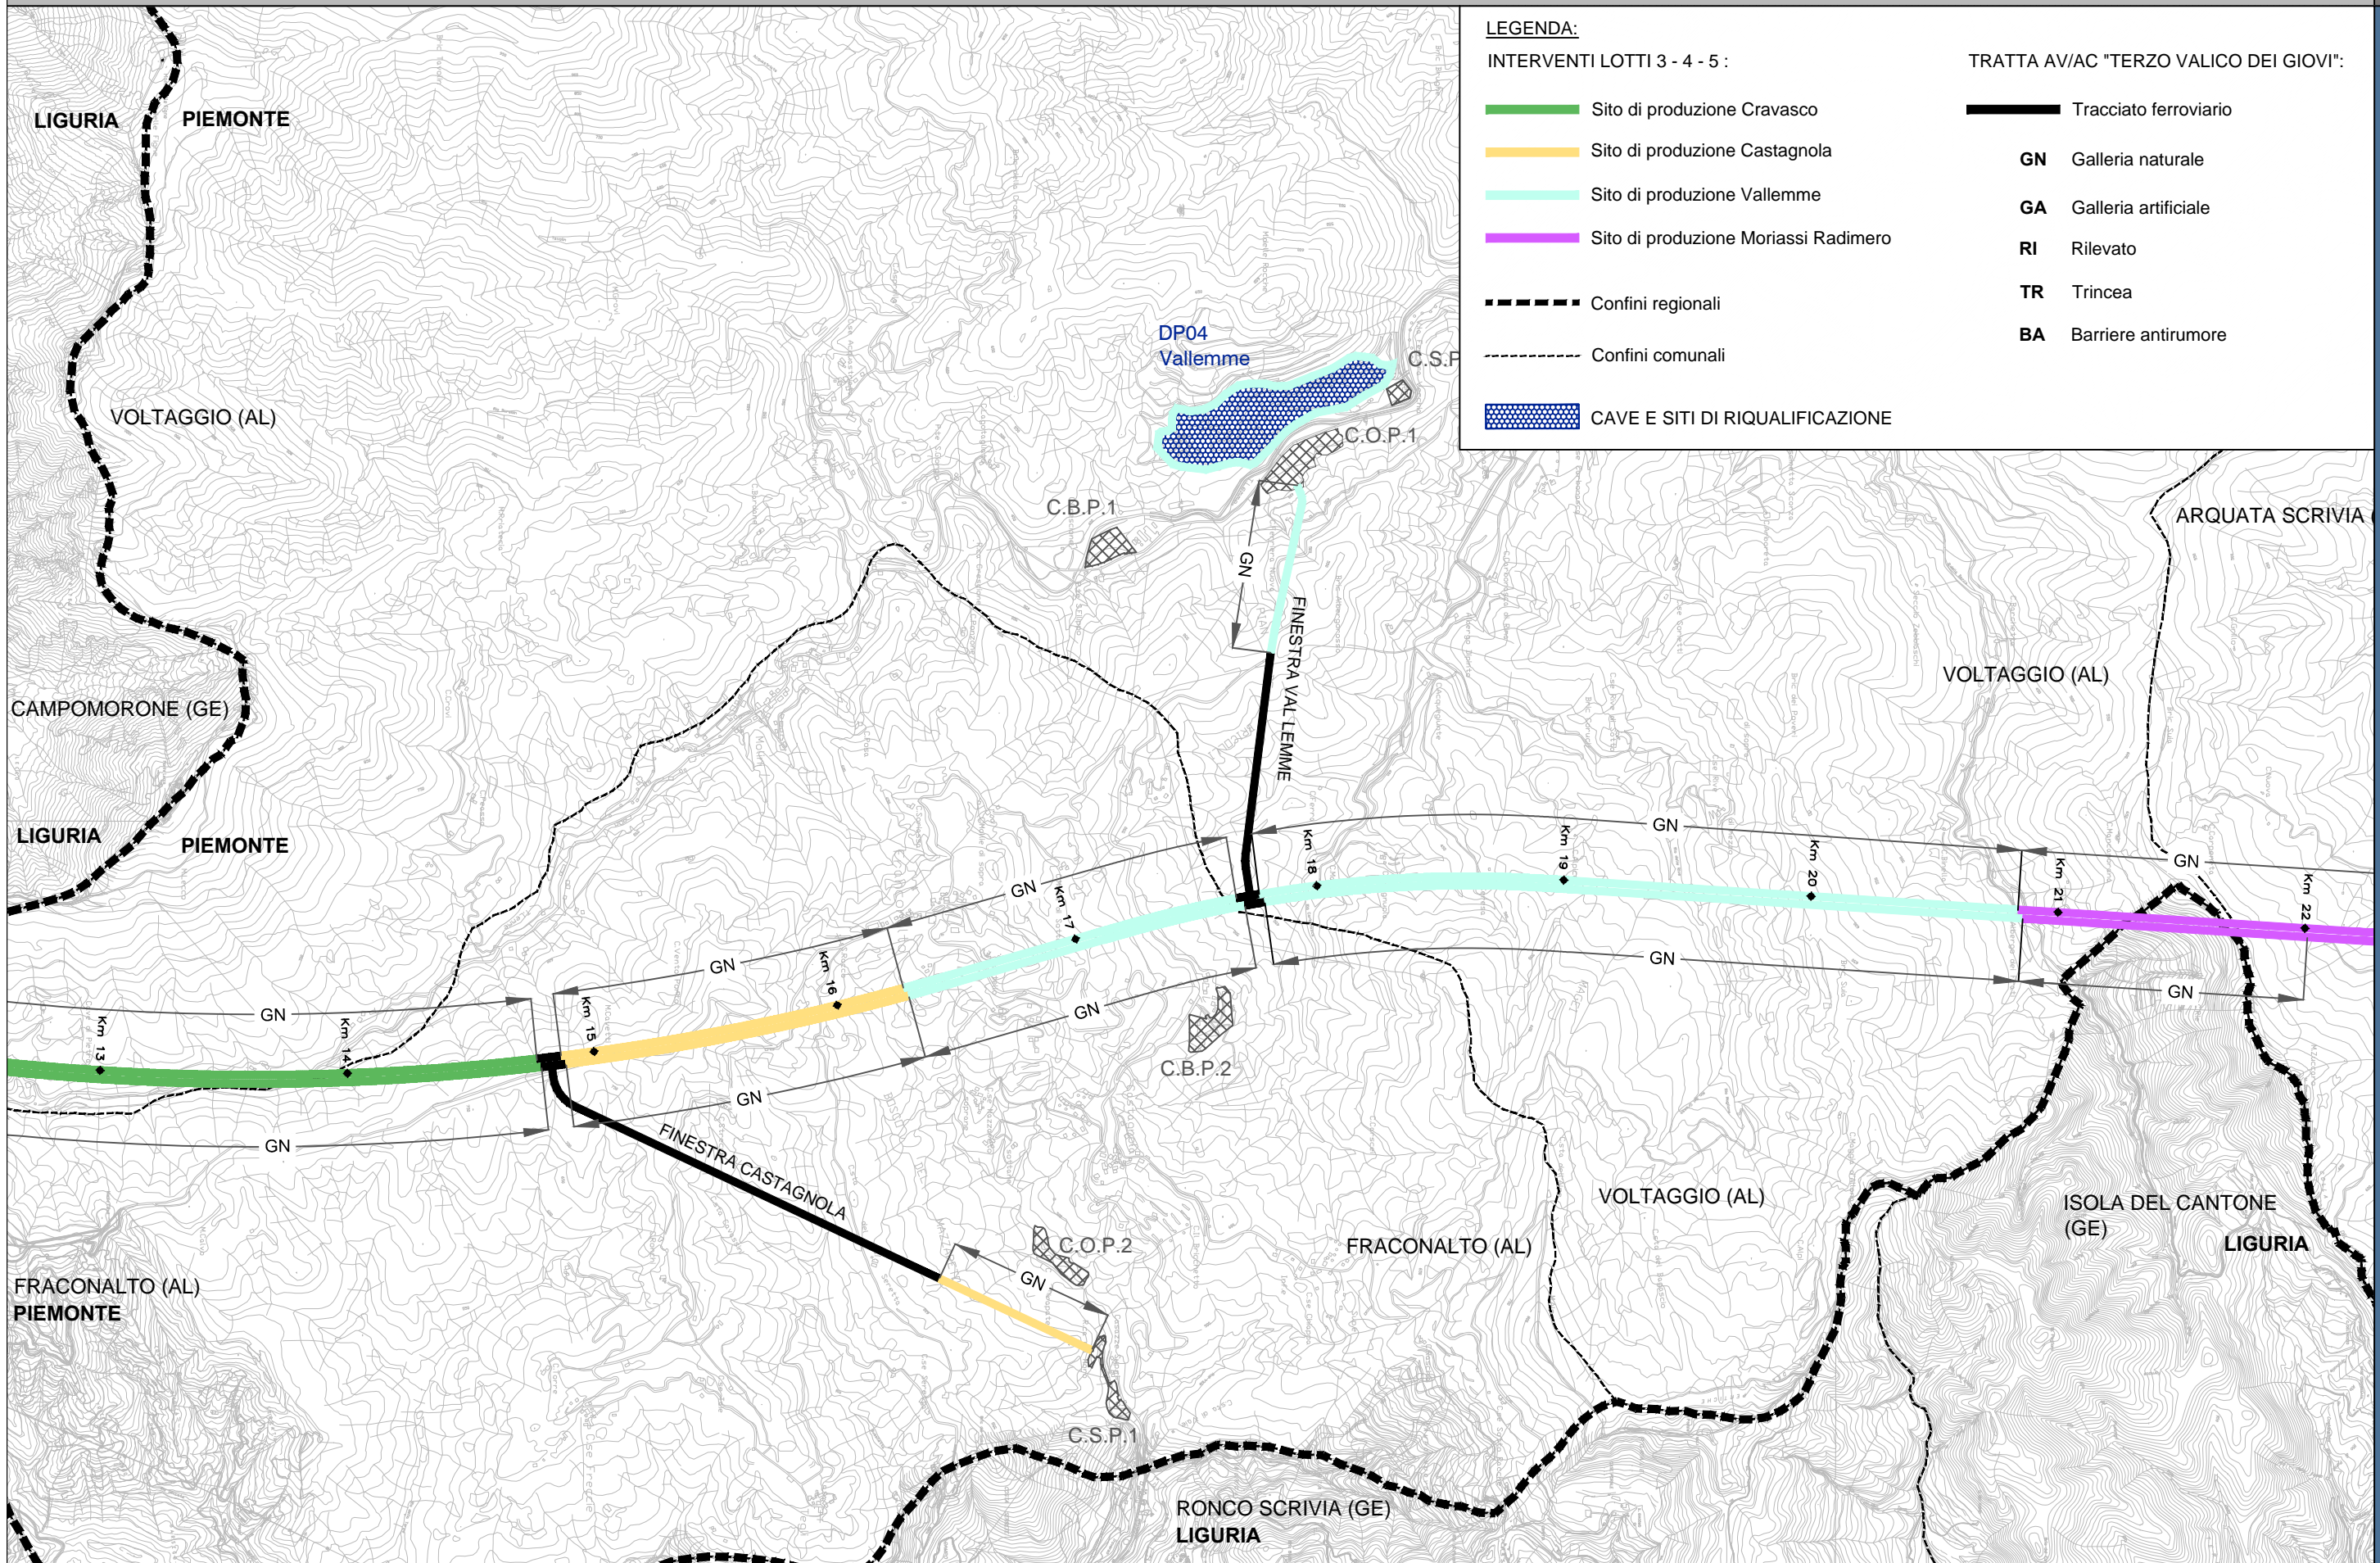

LEGENDA:


INTERVENTI LOTTI 3 - 4 - 5 :

- █ Sito di produzione Cravasco
- █ Sito di produzione Castagnola
- █ Sito di produzione Vallemme
- █ Sito di produzione Moriassi Radimero
- Confini regionali
- - - Confini comunali
- CAVE E SITI DI RIQUALIFICAZIONE

TRATTA AV/AC "TERZO VALICO DEI GIOVI":

- Tracciato ferroviario
- GN** Galleria naturale
- GA** Galleria artificiale
- RI** Rilevato
- TR** Trincea
- BA** Barriere antirumore



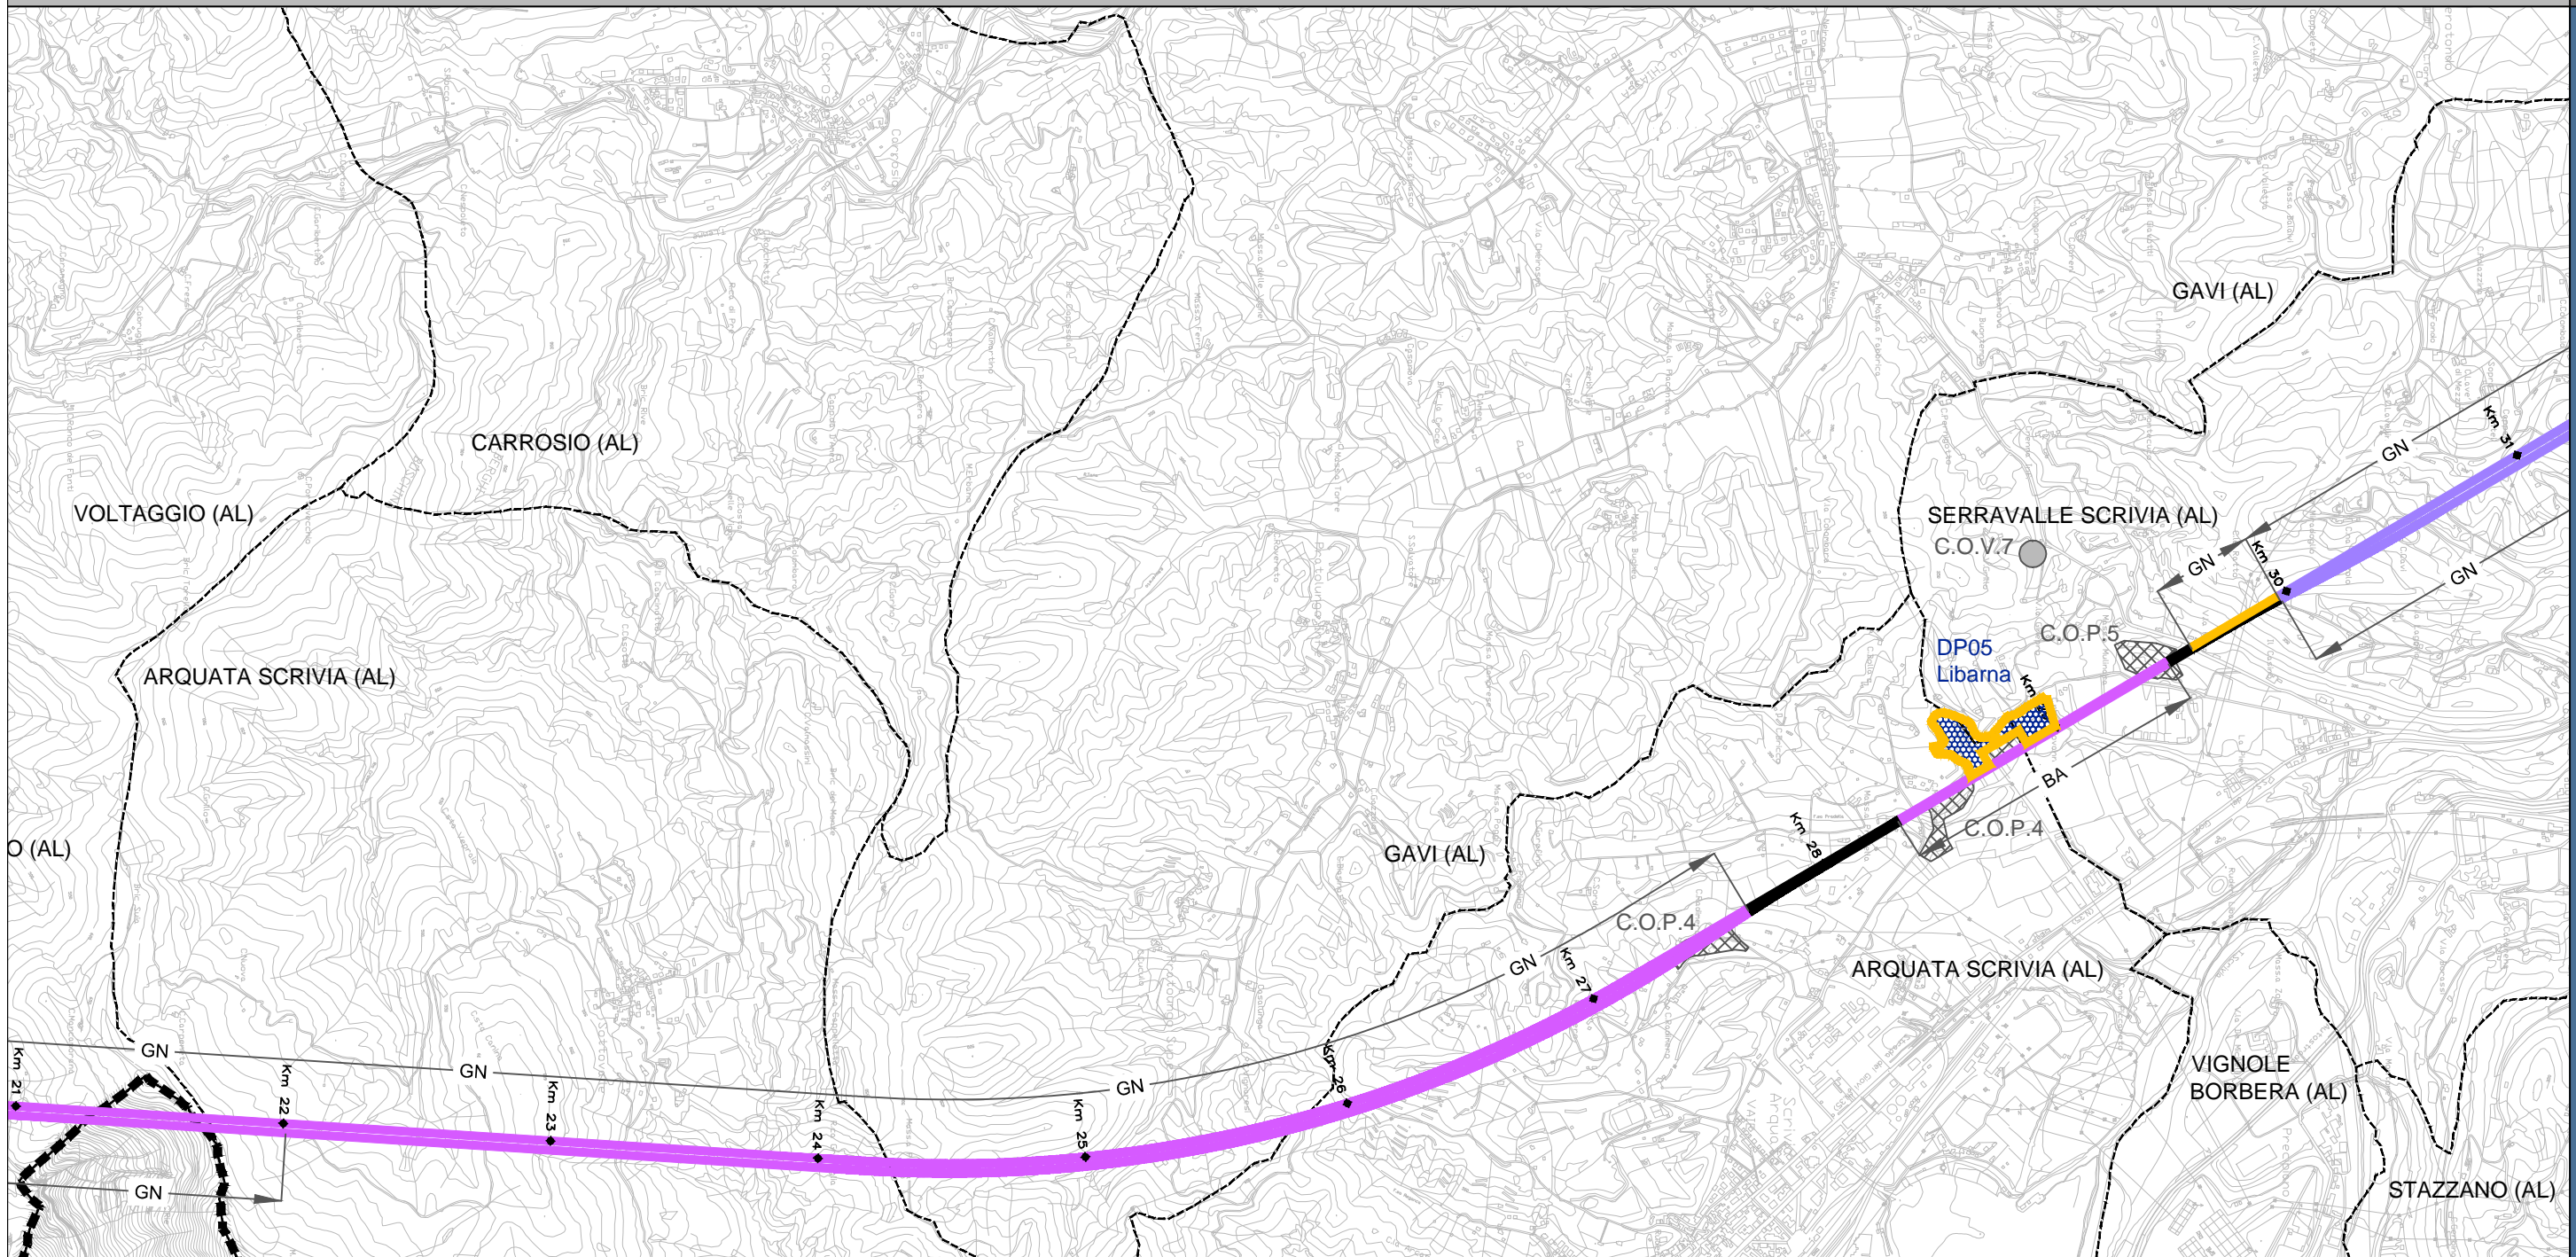


LEGENDA:

| | | | |
|-------------------------------------|--|---|-----------------------|
| INTERVENTI LOTTI 3 - 4 - 5 : | | TRATTA AV/AC "TERZO VALICO DEI GIOVI": | |
| | Sito di produzione Moriassi - Radimero | | Tracciato ferroviario |
| | Sito di produzione Libarna | GN | Galleria naturale |
| | Sito di produzione Novi Ligure | GA | Galleria artificiale |
| | Confini regionali | RI | Rilevato |
| | Confini comunali | TR | Trincea |
| | CAVE E SITI DI RIQUALIFICAZIONE | BA | Barriere antirumore |



scala 1:25.000



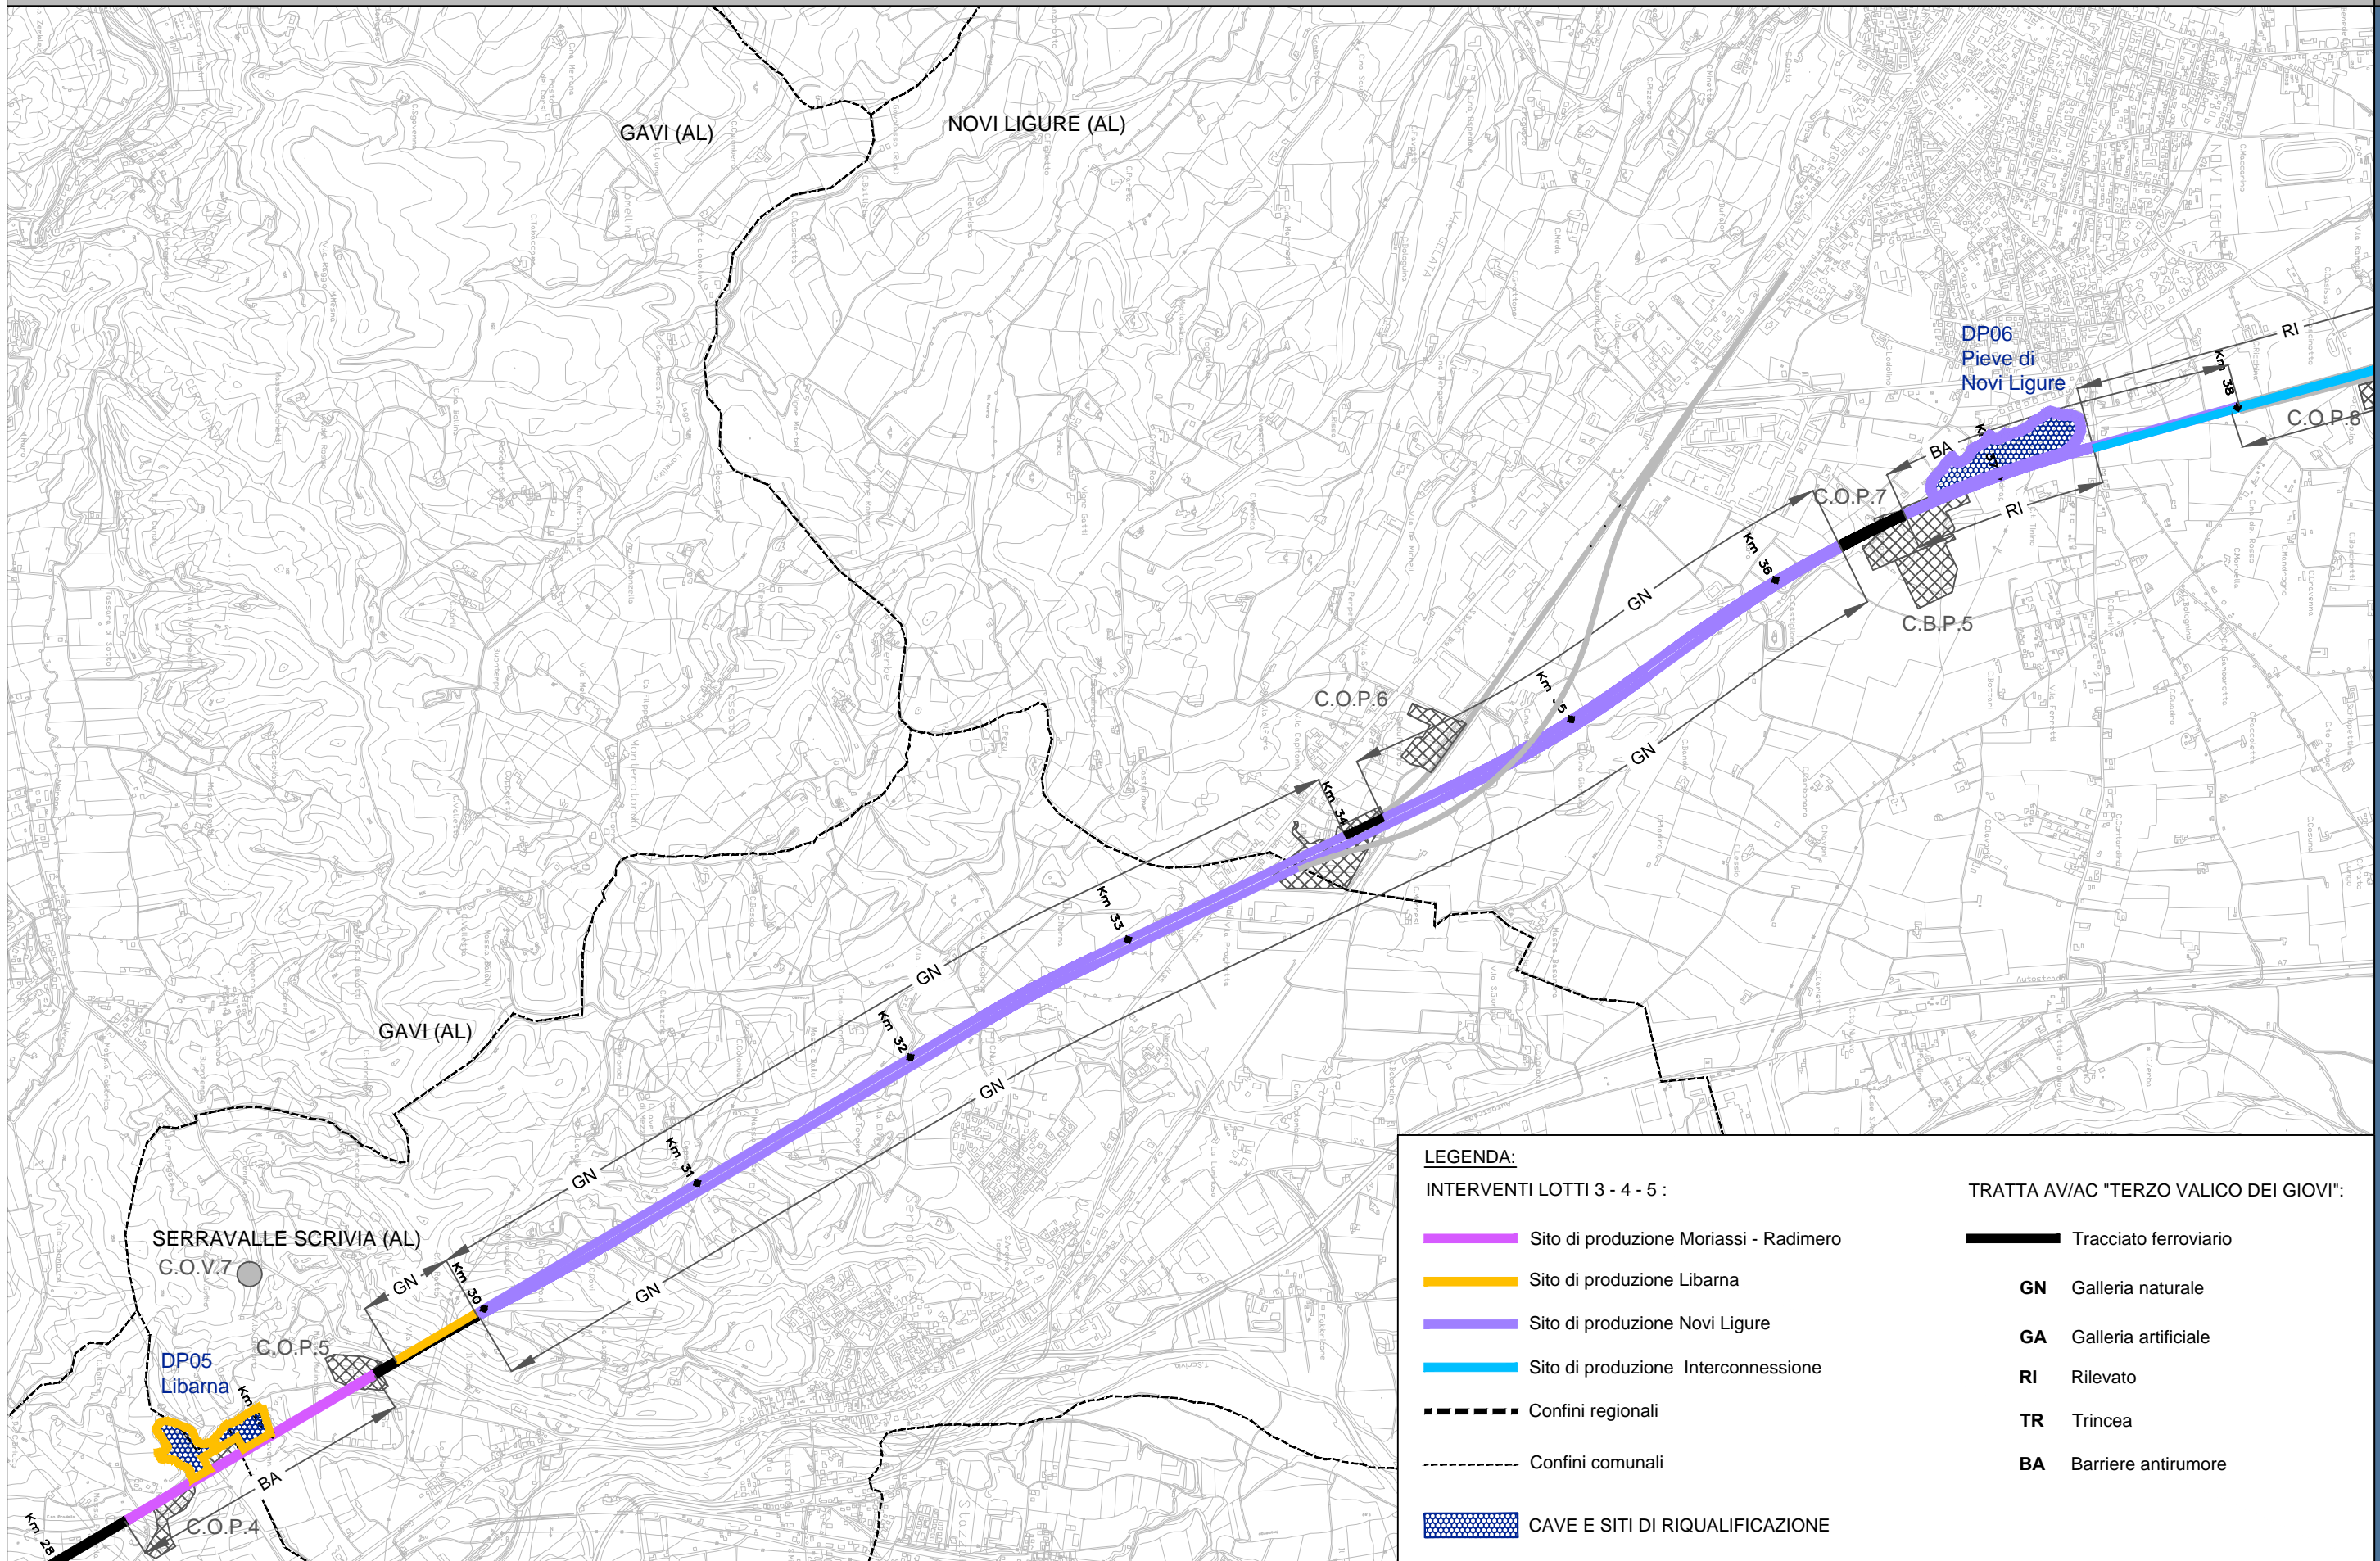

LEGENDA:

INTERVENTI LOTTI 3 - 4 - 5 :

- █ Sito di produzione Moriassi - Radimero
- █ Sito di produzione Libarna
- █ Sito di produzione Novi Ligure
- █ Sito di produzione Interconnessione
- Confini regionali
- Confini comunali
- CAVE E SITI DI RIQUALIFICAZIONE


TRATTA AV/AC "TERZO VALICO DEI GIOVI":

- Tracciato ferroviario
- GN** Galleria naturale
- GA** Galleria artificiale
- RI** Rilevato
- TR** Trincea
- BA** Barriere antirumore



scala 1:25.000



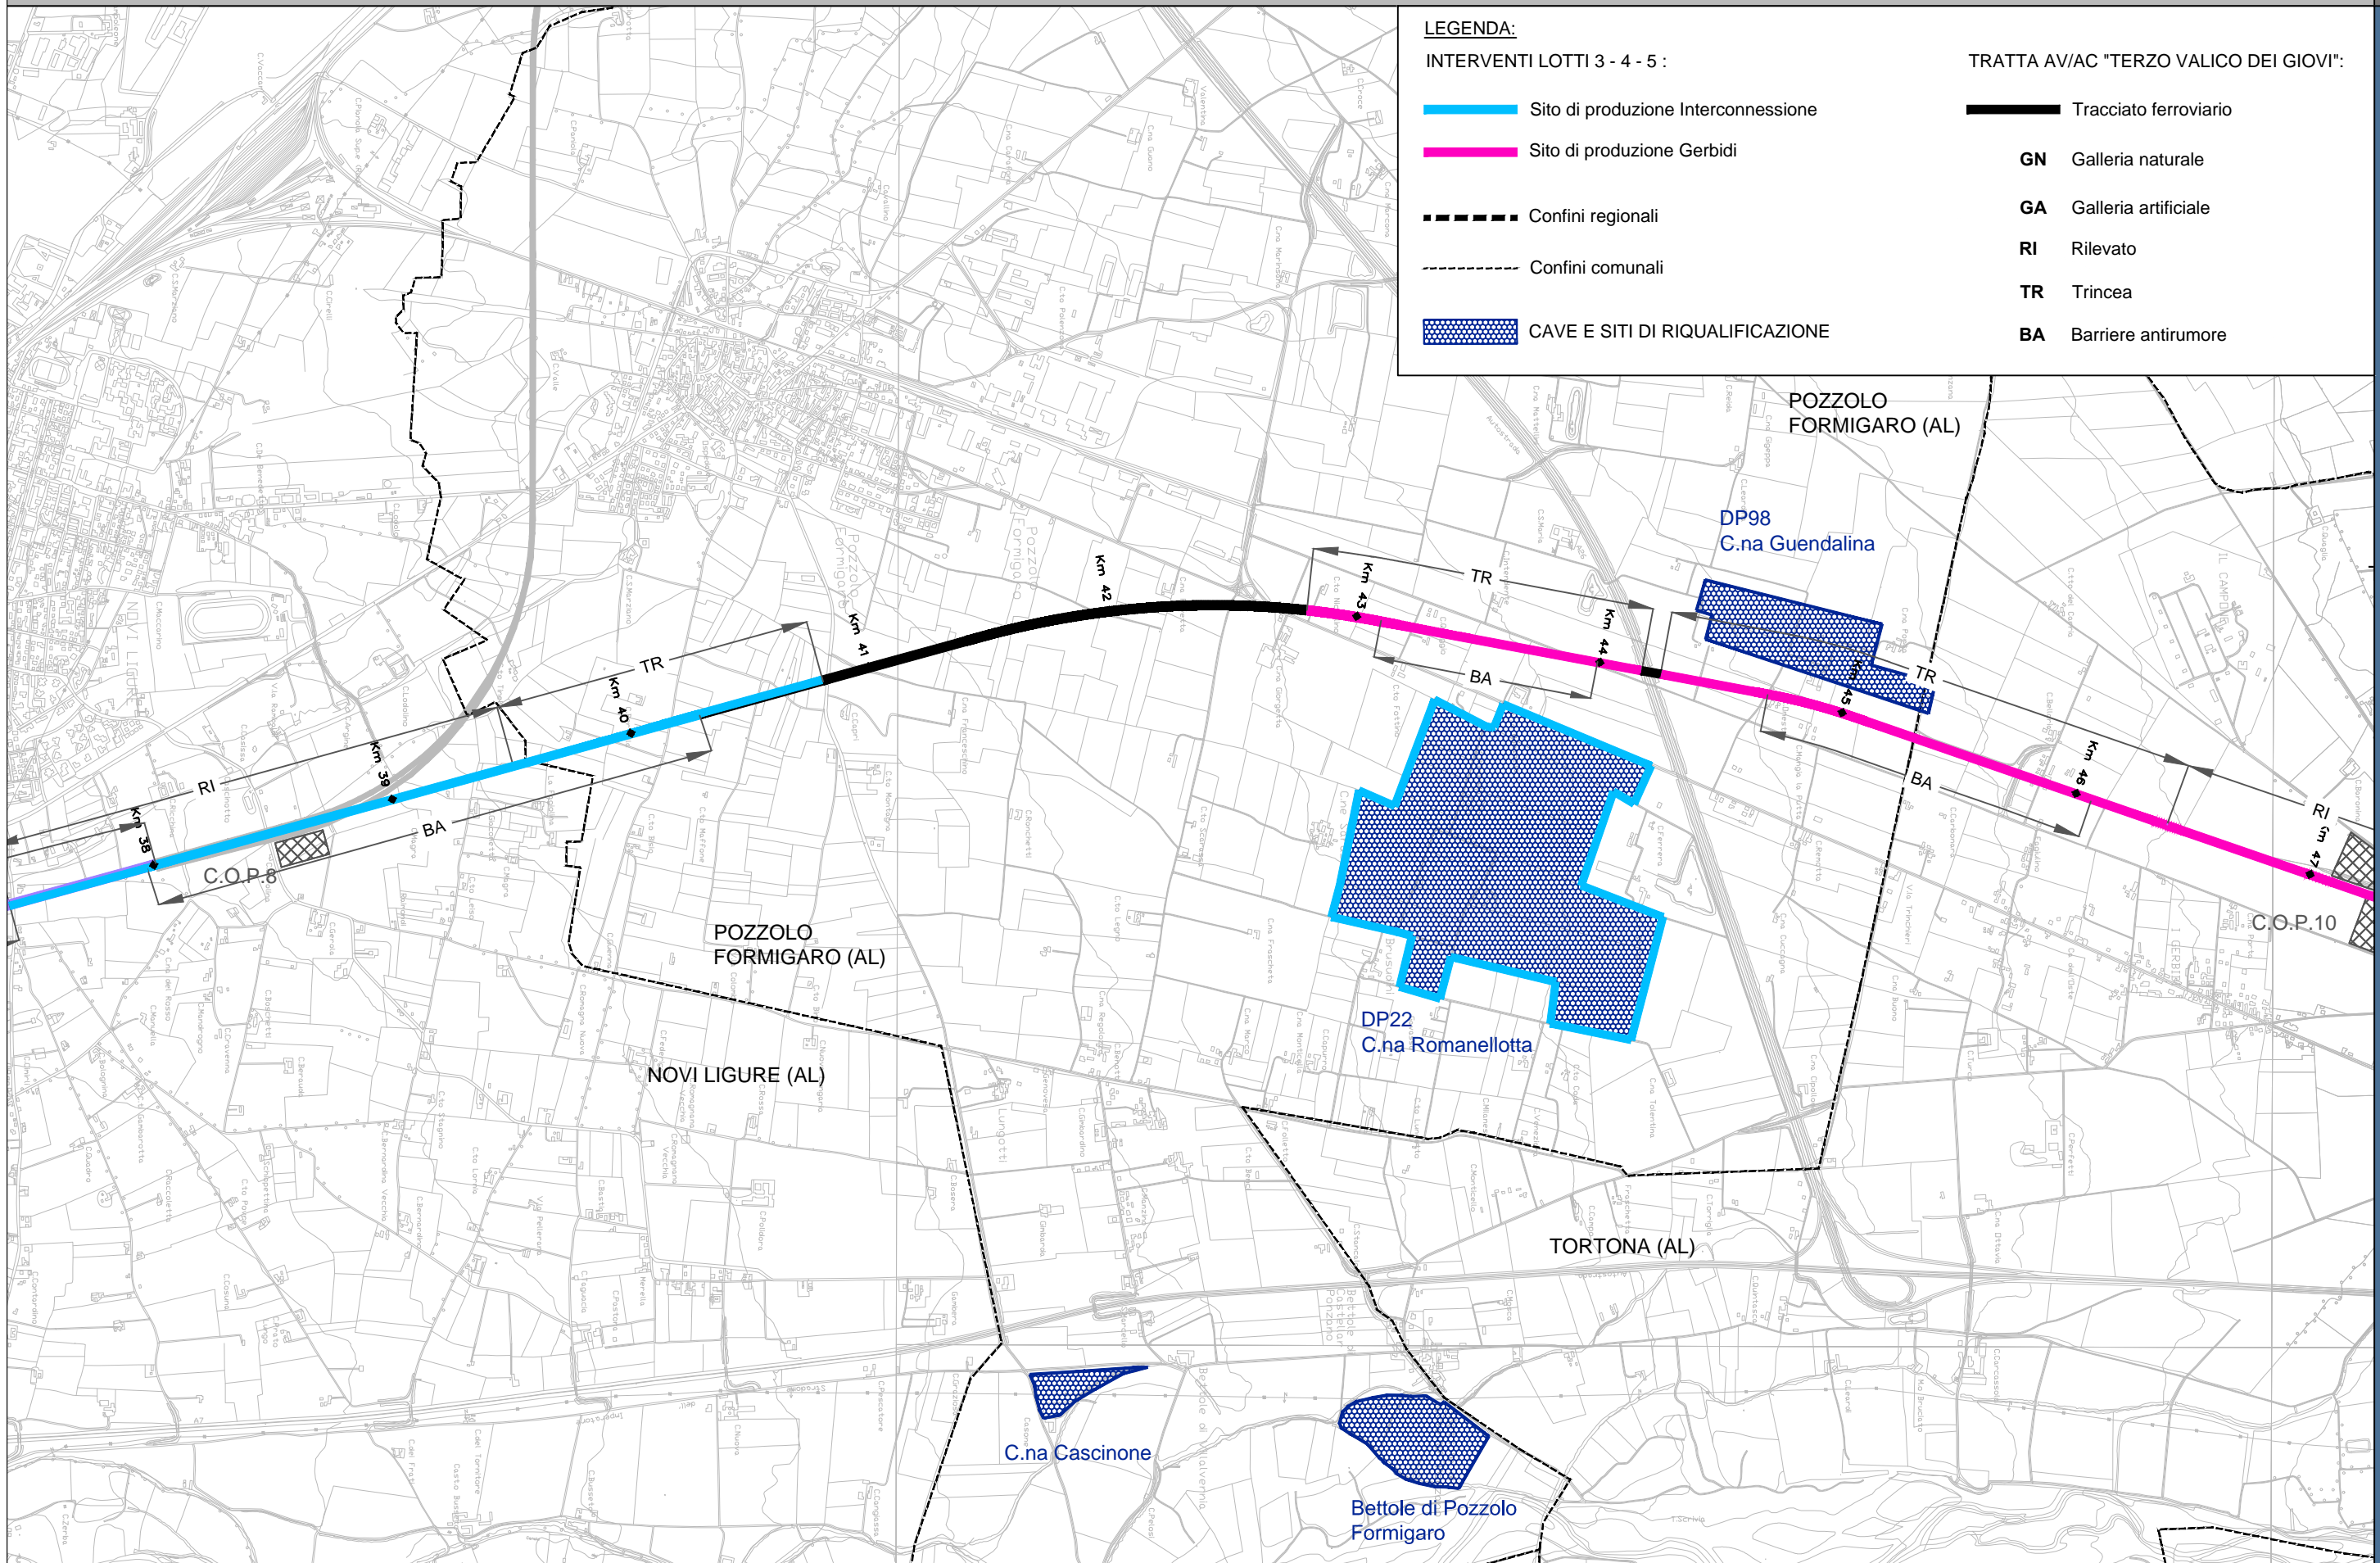

LEGENDA:


INTERVENTI LOTTI 3 - 4 - 5 :

- █ Sito di produzione Interconnessione
- █ Sito di produzione Gerbidi
- Confini regionali
- Confini comunali
- CAVE E SITI DI RIQUALIFICAZIONE

TRATTA AV/AC "TERZO VALICO DEI GIOVI":



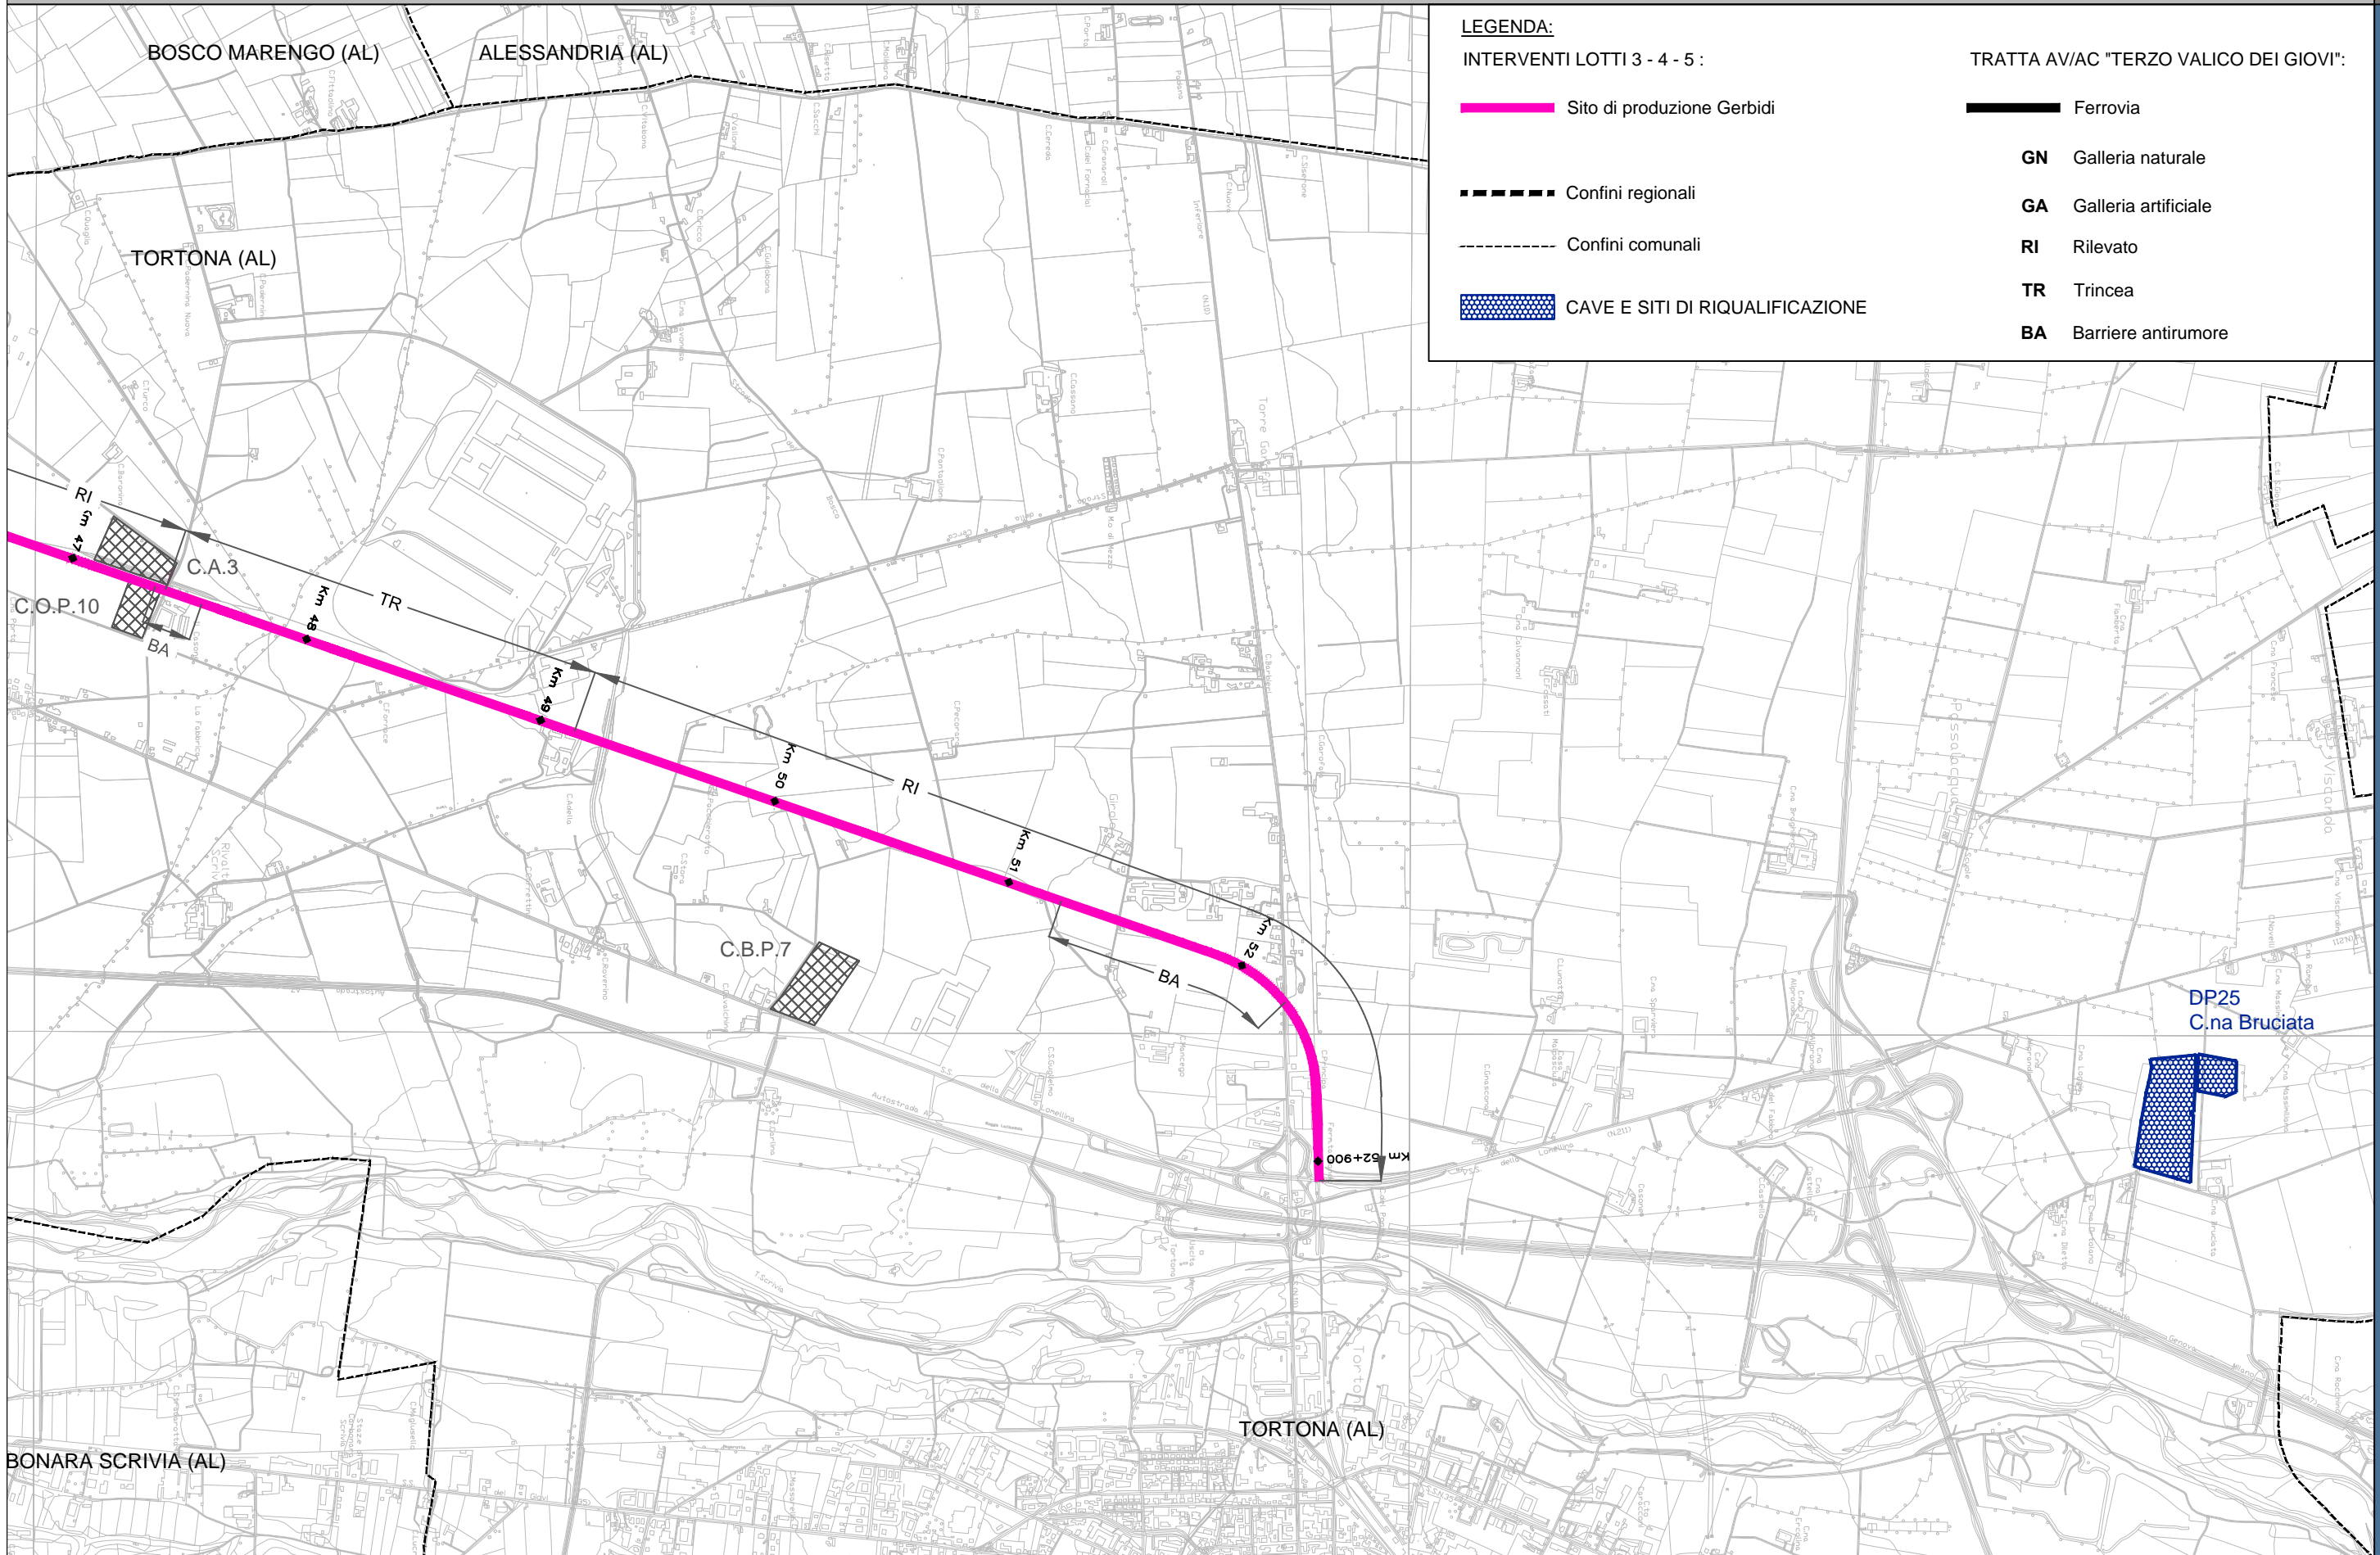

- Tracciato ferroviario
- GN** Galleria naturale
- GA** Galleria artificiale
- RI** Rilevato
- TR** Trincea
- BA** Barriere antirumore






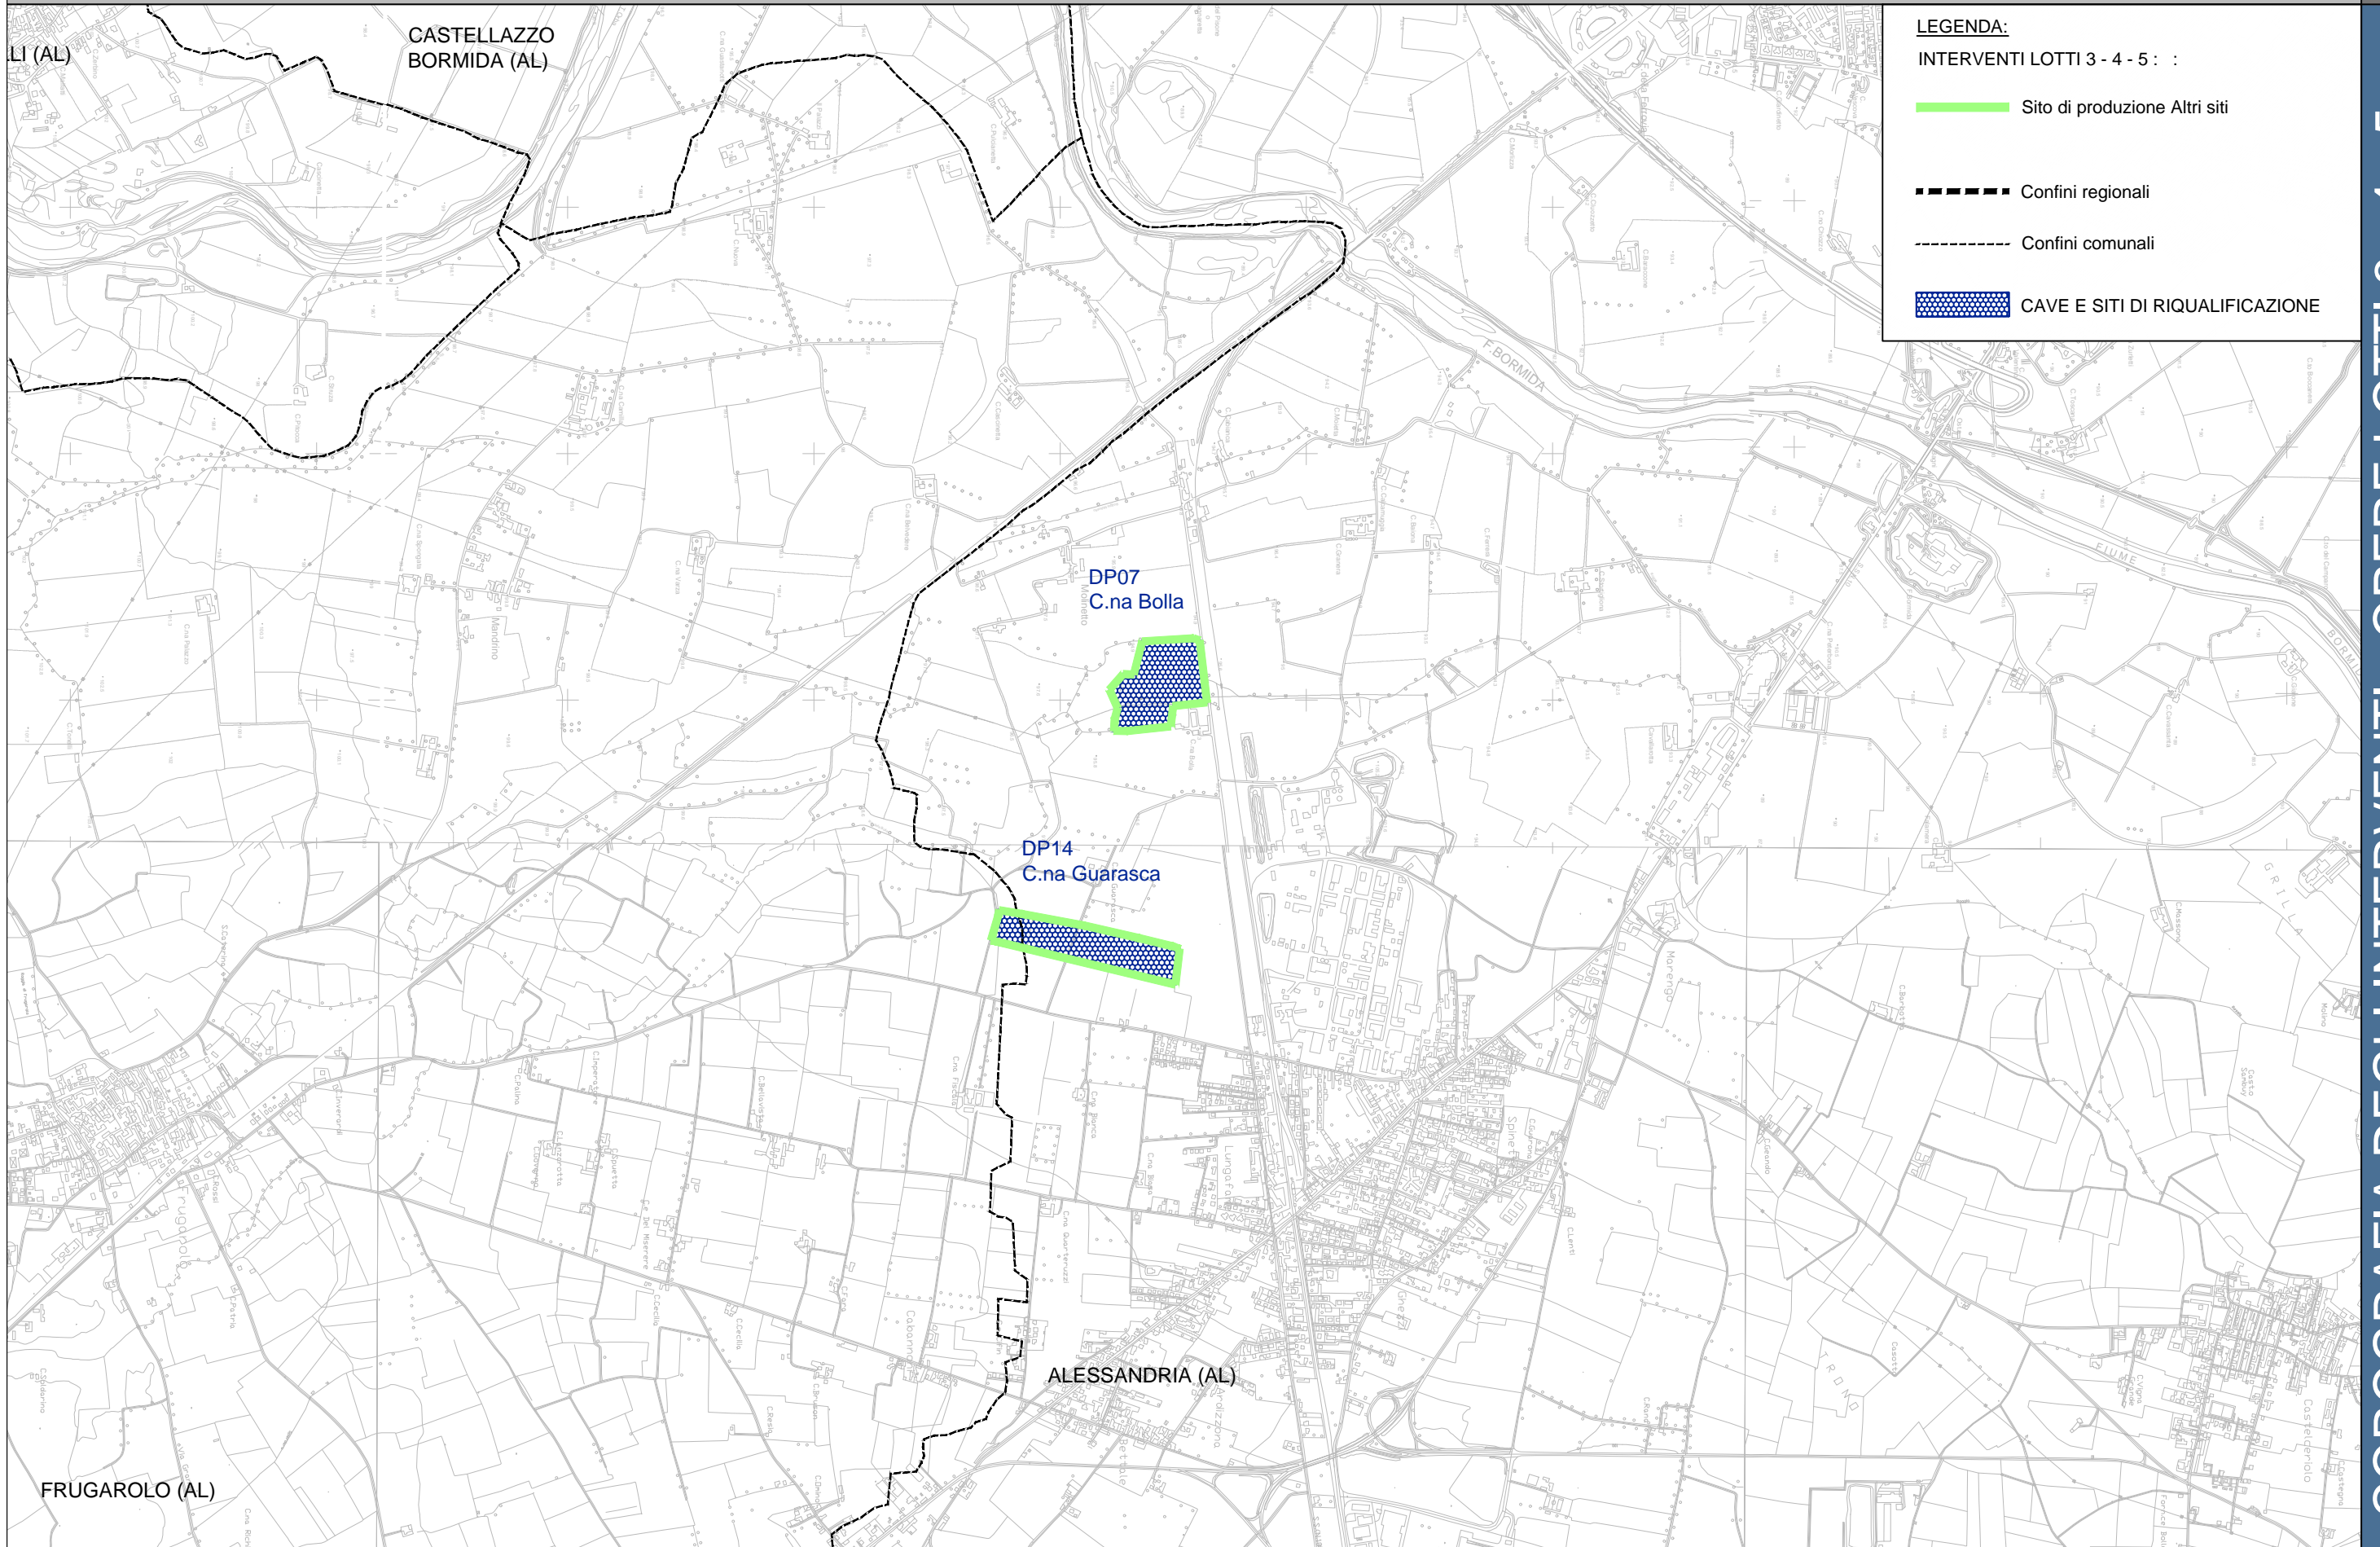
LEGENDA:

INTERVENTI LOTTI 3 - 4 - 5 :

-  Sito di produzione Gerbidi
-  Confini regionali
-  Confini comunali
-  CAVE E SITI DI RIQUALIFICAZIONE

TRATTA AV/AC "TERZO VALICO DEI GIOVI":

-  Ferrovia
- GN** Galleria naturale
- GA** Galleria artificiale
- RI** Rilevato
- TR** Trincea
- BA** Barriere antirumore



LEGENDA:

INTERVENTI LOTTI 3 - 4 - 5 :

- Sito di produzione Altri siti
- Confini regionali
- Confini comunali
- CAVE E SITI DI RIQUALIFICAZIONE



