



C1	E	1443265.319
	N	4491784.528
R		220,000
L		1,580,626
T		25,548
SV		47,709
BS		1,2996

C1	E	1443841.882
	N	4491653.377
R		800,000
L		4,509,06
T		28,343
SV		56,661
BS		0,5019

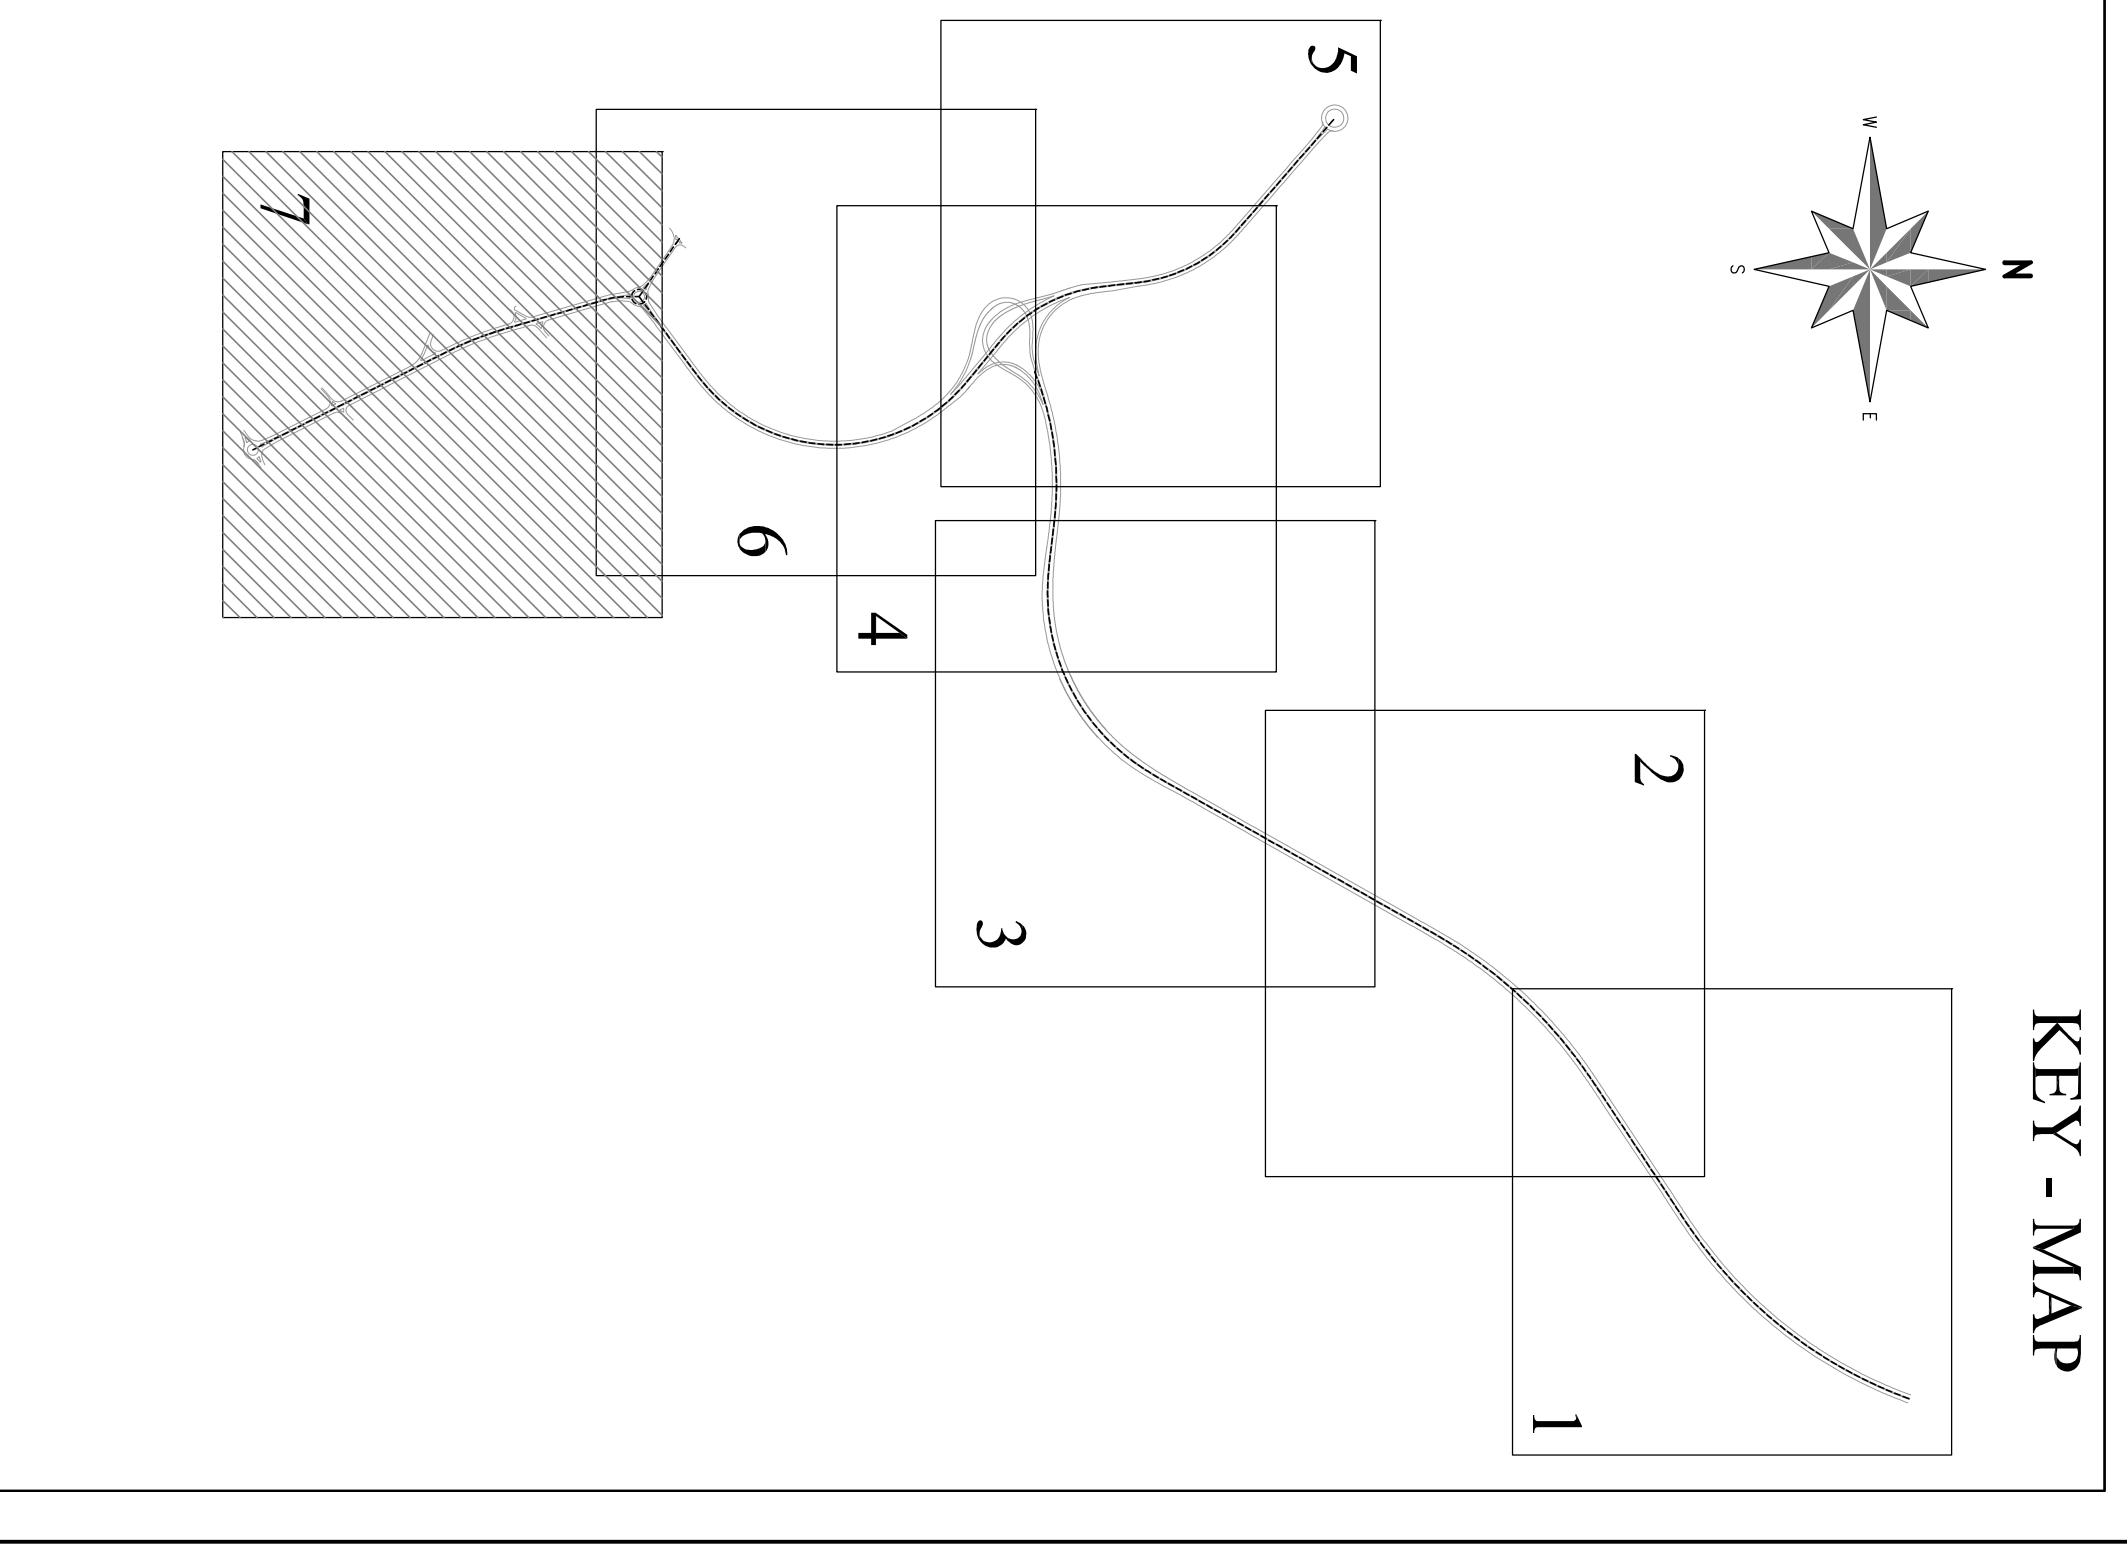

 <p>Anas Spa Direzione Centrale Progettazione</p>		<p>Nuova S.S.291 Lavori di costruzione del 1° lotto da Alghero ad Olmedo, in località bivio cantoniera di Rudas</p>	
PROGETTO DEFINITIVO			
PROGETTAZIONE: ANAS - DIREZIONE CENTRALE PROGETTAZIONE			
PROGETTISTI:	<p>Gruppo di Progettazione ANAS Dat. Ing. ADRIELE DEIPPANARCESCH Dat. Ing. ALBERTO DEIPPANARCESCH Dat. Ing. ALESSANDRO MICELI Dat. Ing. FILIPPO MAMA SACCOCCHI Dat. Ing. di Roma n. 19116 Dat. Ing. di Roma n. 19854 Dat. Ing. di Roma n. 16881</p>		
IL GEOLOGO	<p>Dat. Geol. STEFANO SERRAZZI Dat. Geol. CARLO M. BISI Dat. Ing. di Roma n. 629</p>		
IL RESPONSABILE DEL S.I.A.	<p>Dat. Ing. RAIKO MAIO SACCOCCHI Dat. Ing. di Roma n. 38222810</p>		
COORDINATORE PER LA SICUREZZA IN FASE DI PROGETTAZIONE	<p>Dat. Ing. FABIO OLIVIERA Dat. Ing. di Roma n. 629</p>		
VISTO: IL RESP. DEL PROCEDIMENTO	<p>Dat. Ing. ANTONIO SCALAMANDRE Dat. Ing. di Roma n. 629</p>		
PROTOCOLLO	DATA	<p>RESPONSABILI DEI SERVIZI INGEGNERIA Dat. Ing. ANTONIO SCALAMANDRE Dat. Ing. FABIO OLIVIERA Dat. Ing. ALESSANDRO MICELI Dat. Ing. FILIPPO MAMA SACCOCCHI Dat. Ing. di Roma n. 19116 Dat. Ing. di Roma n. 19854 Dat. Ing. di Roma n. 16881</p>	
PROGETTO STRADALE			
Planimetria di tracciamento – Tavola 7 di 7			
Circoscrizione Alghero			
CODICE PROGETTO	LOP-SC	1401	REVISIONE
PROGETTO	LIV. PROJ. N. PROJ. TOOP-SOOTRAP107_B CODICE TOOP-SOOTRAP107		SCALE 1:200
A	EMISSIONE	APR. 2015	Ing. G. Fadda
B	EMMISSIONE PER PROCEDURE AUTORIZZATIVE	APR. 2015	Ing. F. Minelli
C	EMMISSIONE PER PROCEDURE AUTORIZZATIVE	APR. 2015	Ing. G. Fadda
D	EMMISSIONE PER PROCEDURE AUTORIZZATIVE	APR. 2015	Ing. F. Minelli
REI	DESCRIZIONE	DATA	REBATO VERIFICATO APPROVATO