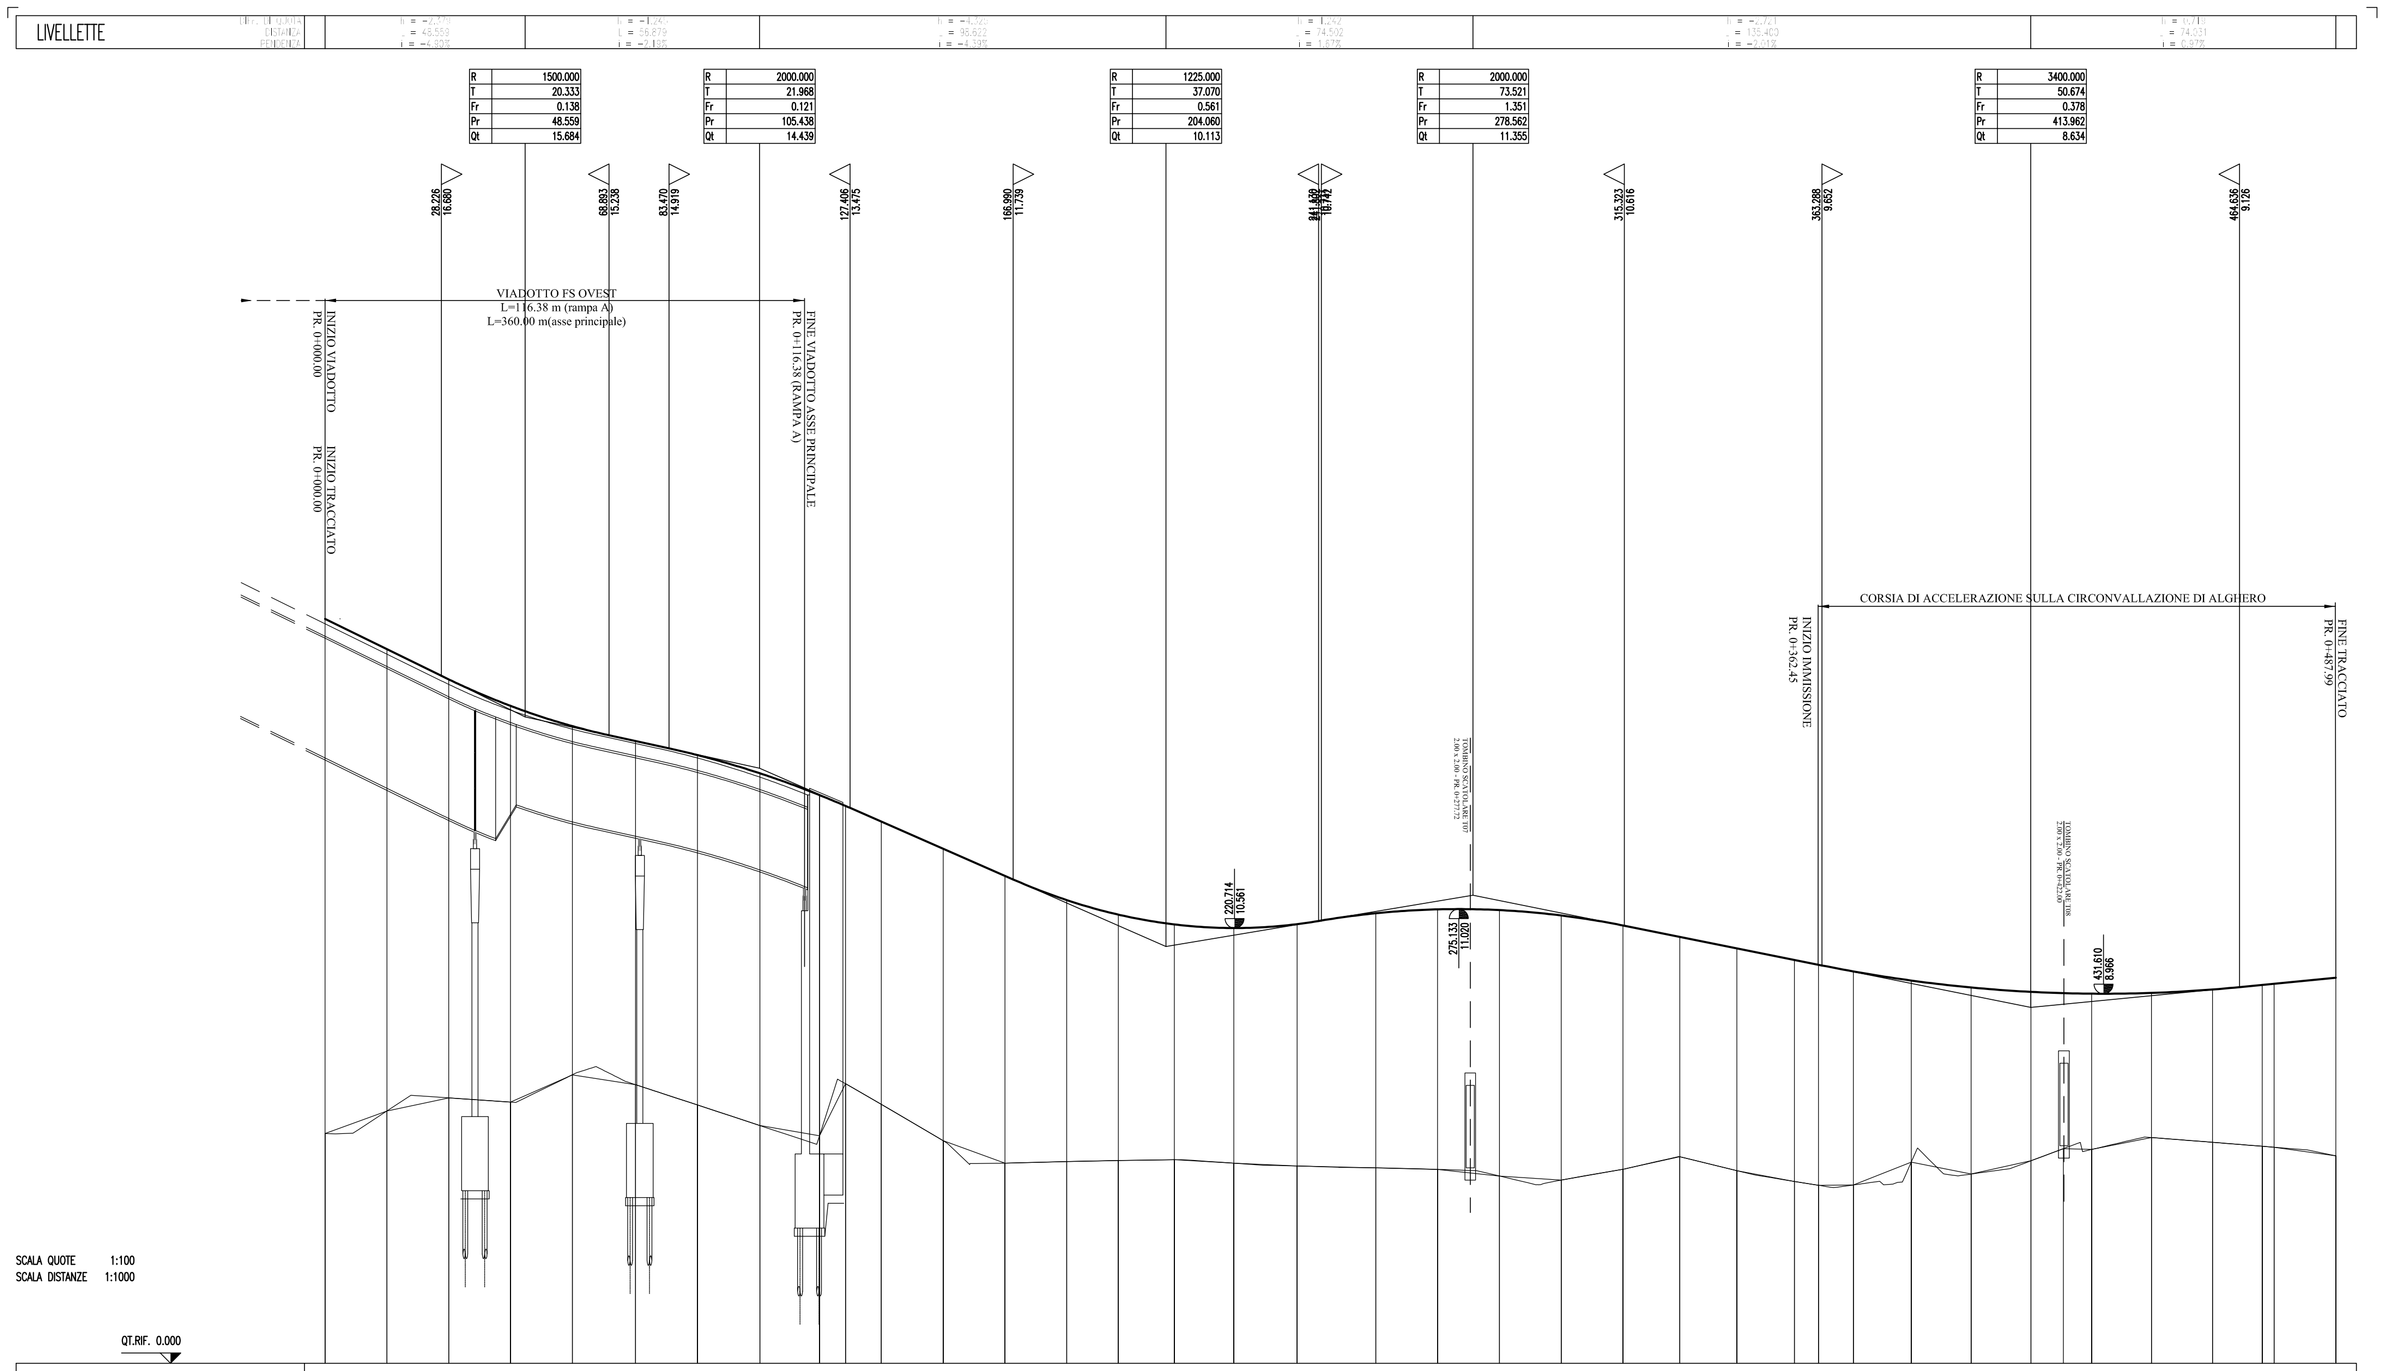

NUMERO SEZIONI	A1 A2 A3 A4 A5 A6 A7 A8 A9 A10 A11 A12 A13 A14 A15 A16 A17 A18 A19 A20 A21 A22 A23 A24 A25 A26 A27 A28 A29 A30 A31 A32 A33 A34 A35 A36 A37 A38
QUOTE TERRENO	0.574 0.703 0.438 0.337 0.268 0.259 0.207 0.167 0.503 0.583 0.282 0.399 0.825 0.684 0.613 0.639 0.855 0.785 0.741 0.764 0.543 0.443 0.728 0.601 0.671 0.840 0.787 0.525 0.881 0.814 0.845 0.807 0.787 0.475 0.300 0.264 0.241 0.053
QUOTE PROGETTO	16.653 17.328 15.534 15.182 15.459 15.107 14.757 14.415 14.136 14.234 14.442 14.784 12.825 12.238 11.688 11.643 11.581 11.655 11.819 11.813 11.998 12.355 12.633 12.345 11.658 9.187 9.169 9.068 8.286 8.118 8.011 8.180 8.167 8.885 9.069 9.180 9.218 9.153
ETTOMETRICHE	1 2 3 4
DISTANZE PARZIALI	15.00 15.00 15.00 15.00 15.36 15.00 15.17 14.48 6.29 8.71 15.00 15.00 15.00 12.52 13.56 14.43 15.39 19.08 15.00 15.00 15.00 15.00 13.77 13.85 13.95 8.89 8.46 14.05 14.53 14.52 7.87 5.85 14.50 14.81 12.07 2.18 15.00
DISTANZE PROGRESSIVE	0.00 15.00 30.00 45.00 60.00 75.36 90.35 105.52 120.00 126.29 135.00 150.00 165.00 180.00 192.52 206.10 220.53 235.92 255.00 270.00 285.00 300.00 315.00 328.77 342.63 356.59 362.45 370.91 384.95 399.48 414.01 421.87 428.73 443.23 458.04 470.11 472.29 487.99
ANDAMENTO PLANIMETRICO	
SOPRAELEVAZIONI	SX DX
DIAGRAMMA DELLA VELOCITA'	60 60 Vp 80 km/h
DIAGRAMMA DI VISIBILITA'	Direzione del percorso 200 100 200 100
ALLARG. VISIBILITA'	

SCALA DISTANZE 1:1000

Anas SpA

Direzione Centrale Progettazione

Nuova S.S.291
Lavori di costruzione del 1° lotto da Alghero ad Olmedo, in località bivio cantoniera di Rudas

PROGETTO DEFINITIVO

PROGETTAZIONE: ANAS - DIREZIONE CENTRALE PROGETTAZIONE

PROGETTISTI:
Dott. Ing. ACHILLE DEVITOFRANCESCHI
Ordine Ing. di Roma n. 19116
Dott. Ing. ALESSANDRO MICHELI — *Ordine Ing. di Roma n. 19654*
Dott. Ing. FULVIO MARIA SOCCODATO — *Ordine Ing. di Roma n. 18861*

IL GEOLOGO
Dott. Geol. STEFANO SERANGELI
Ordine Geol. Lazio n. 659

IL RESPONSABILE DEL S.I.A.
Dott. Ing. FULVIO MARIA SOCCODATO
Ordine Ing. di Roma n. 18861

COORDINATORE PER LA SICUREZZA IN FASE DI PROGETTAZIONE
Geom. FABIO QUONDAM

VISTO: IL RESP. DEL PROCEDIMENTO
Dott. Ing. ANTONIO SCALAMANDRE'

PROTOCOLLO	DATA

GRUPPO DI PROGETTAZIONE ANAS

Dott. Ing.	Piergiorgio D'Armini	– Studio di traffico
Dott.Ing.	Gabriele Giovannini	– Cartografia
Arch.	Barbara Boschini	– Ambiente
Dott.Geol.	Giuseppe Cardillo	– Ambiente
Dott.Geol.	Stefano Serangeli	– Geologia
Dott.Ing.	Enrico Mittiga	– Geotecnica
Dott.Ing.	Alessandro Milo	– Idraulica
Dott.Ing.	Gianfranco Fusoni	– Strade
Dott.Ing.	Francesco Primieri	– Strade
Dott.Ing.	Alessandro Piccareta	– Opere civili
Dott.Ing.	Francesco Berio	– Opere civili
Geom.	Carmelo Zema	– Espropri
Dott.Ing.	Pierluigi Fabbro	– Interferenze
Dott.Ing.	Francesco Bezzi	– Impianti
Geom.	Fabio Quondam	– Camp., capitolati e sicurezza
Geom.	Pietro Tomasiello	– Opere civili

RESPONSABILI DI SERVIZI INGEGNERIA

Dott.Ing.	Fulvio Maria Soccodato	– Territorio
Dott.Ing.	Alessandro Micheli	– Geotecnica e Impianti
Dott.Ing.	Achille Devitofranceschi	– Opere Civili
Geom.	Fabio Quondam	– Computi e capitolati
Dott.Geol.	Serena Majetta	– Caratterizzazione ambientale

PROGETTO STRADALE
Profilo longitudinale–Svincolo di Alghero
Rampa A

CODICE PROGETTO (PROGETTO / LIV. PROG. / N. PROG.)	NOME FILE	REVISIONE	SCALA:
LOPLSC D 1401	T00PS00TRAFP03_B CODICE ELAB. T00PS00TRAFP03	B	1:1.000/1:100

REV.	DESCRIZIONE	DATA	REDATTO	VERIFICATO	APPROVATO
D					
C					
B	EMISSIONE PER PROCEDURE AUTORIZZATIVE	APR. 2015	Ing. F. Primieri	Ing. G. Fusoni	Ing. F. M. Soccodato
A	EMISSIONE	APR. 2015	Ing. F. Primieri	Ing. G. Fusoni	Ing. F. M. Soccodato