

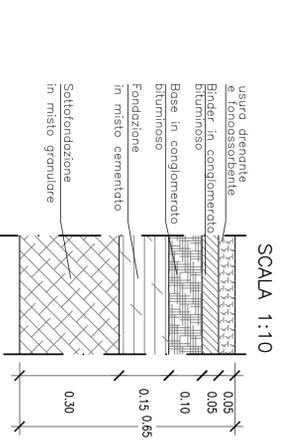


SEZIONE TIPO ASSE PRINCIPALE
 CATEGORIA B EXTRAURBANA PRINCIPALE (DM 5/11/01)
 IN RILEVATO CON MURI DI SOSTEGNO
 SCALA 1:100

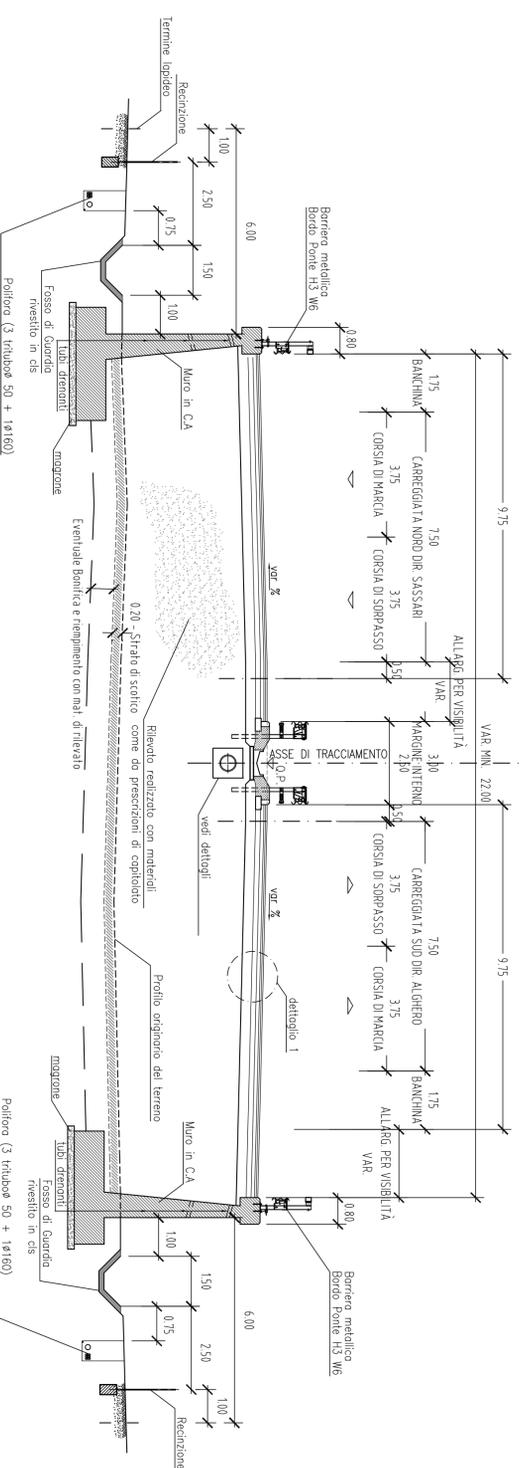

SEZIONE TIPO RAMPA MONODIREZIONALE
 CATEGORIA B EXTRAURBANA PRINCIPALE (DM 5/11/01)
 IN RILEVATO
 SCALA 1:100

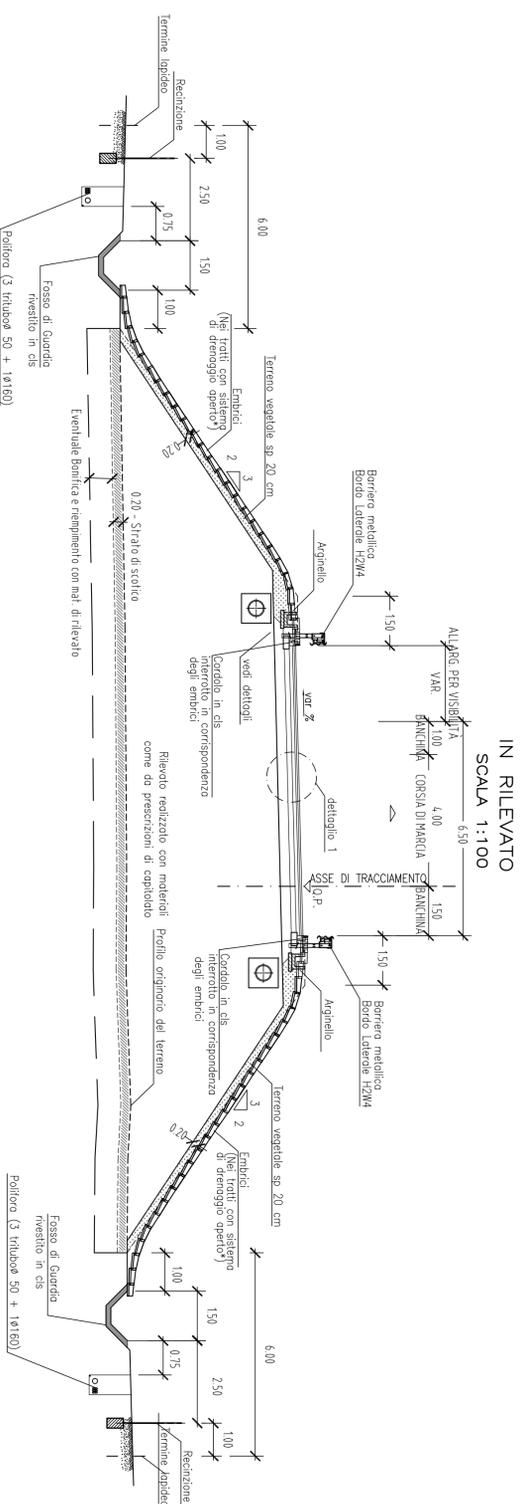

DETTAGLIO 1 SOVRASTRUTTURA STRADALE
 ASSE PRINCIPALE E RAMPE DI SVINCOLO
 SCALA 1:10



Anas Spa

Direzione Centrale Progettazione

Nuova S.S.291
 Lavori di costruzione del 1° lotto da
 Alghero ad Olmedo, in località bivio
 cantoniera di Rudas

PROGETTO DEFINITIVO

PROGETTAZIONE: ANAS - DIREZIONE CENTRALE PROGETTAZIONE

PROGETTISTI:	GRUPPO DI PROGETTAZIONE ANAS
Dati. Ing. ADRIELE DEFRANCESCO	Dati. Ing. Francesco DiMarzio
Ordine Ing. di Roma n. 19176	Dati. Ing. Gabriele Giammuschi
Dati. Ing. ALESSANDRO MICHELI	Dati. Ing. Massimo Maresca
Ordine Ing. di Roma n. 19854	Dati. Ing. Giuseppe Carallo
Dati. Ing. di Roma n. 16881	Dati. Ing. Stefano Strampelli
IL GEOLOGO	Dati. Ing. Marco Manno
Dati. Geol. STEFANO SERAVELLI	Dati. Ing. Gianfranco Fasani
Ordine Geol. di Roma n. 639	Dati. Ing. Francesco Fenu
IL RESPONSABILE DEL S.I.A.	Dati. Ing. Francesco Fenu
Dati. Ing. FABIO MARZI SCARICCIANO	Dati. Ing. Carmelo Benzi
Ordine Ing. di Roma n. 52222/010	Dati. Ing. Francesco Benzi
COORDINATORE PER LA SICUREZZA IN FASE DI PROGETTAZIONE	Dati. Ing. Fabio Quaresima
Gen. FABIO QUARESIMA	Dati. Ing. Fabio Quaresima
VISTO, IL RESP. DEL PROCEDIMENTO	RESPONSABILI DI SERVIZI AUSILIARI
Dati. Ing. ANDRÒ SCALAMANDRÈ	Dati. Ing. Massimo Maresca
PROTOCOLLO	Dati. Ing. Achille DeIacono
DATA	Dati. Ing. Achille DeIacono

PROGETTO STRADALE
 Sezioni tipo
 tavola 2 di 5

CODICE PROGETTO	NOME FILE	REVISIONE	SCALA
PROGETTO	TOOP-SO01RASTO2_B	B	1:100
LIV. PROJ. N. PROJ.	ETAB		
C			
B	EMISSIONE PER PROCEDURE AUTORIZZATIVE		
A	EMISSIONE		
REV.	DESCRIZIONE	DATA	REDAITTO
			VERIFICATO
			APPROVATO