STRALCIO PLANIMETRICO
Scala 1:250

GABBIONI E MATERASSI e SCOGLIRE

- MATERASSI METALLICI TIPO "RENO" CONFEZIONATI CON RETE METALLICA A DOPPIA TORSIONE (UNI 10223-3) CON MAGLIA 6X8 E FILO DI 2,2 mm CON RIVESTIMENTO IN GALFAN, AVENTI SPESSORE DI 15/25/30 cm - d=n*15 cm, γ_s=26 kN/m³.
- GABBIONI METALLICI A SCATOLA CONFEZIONATI CON RETE METALLICA A DOPPIA TORSIONE (UNI 10223-3) CON MAGLIA 8X10 E FILO DI 2,7 mm CON RIVESTIMENTO IN GALFAN, AVENTI SPESSORE 1,00 m, d=n*30 cm, γ_s=26 kN/m³.
- SCOGLIERA A MASSI IRREGOLARI IN MATERIALE LAPIDEO DA CAVA d=n*100 cm e γ_s=26 kN/m³

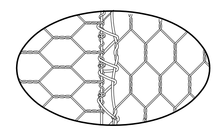

SCHEMA LEGATURA : PASSAGGIO DEL FILO IN MODO CONTINUO IN TUTTE LE MAGLIE CON DOPPIO GIRO OGNI DUE MAGLIE

PIANTA CARREGGIATE EST E OVEST
Scala 1:100

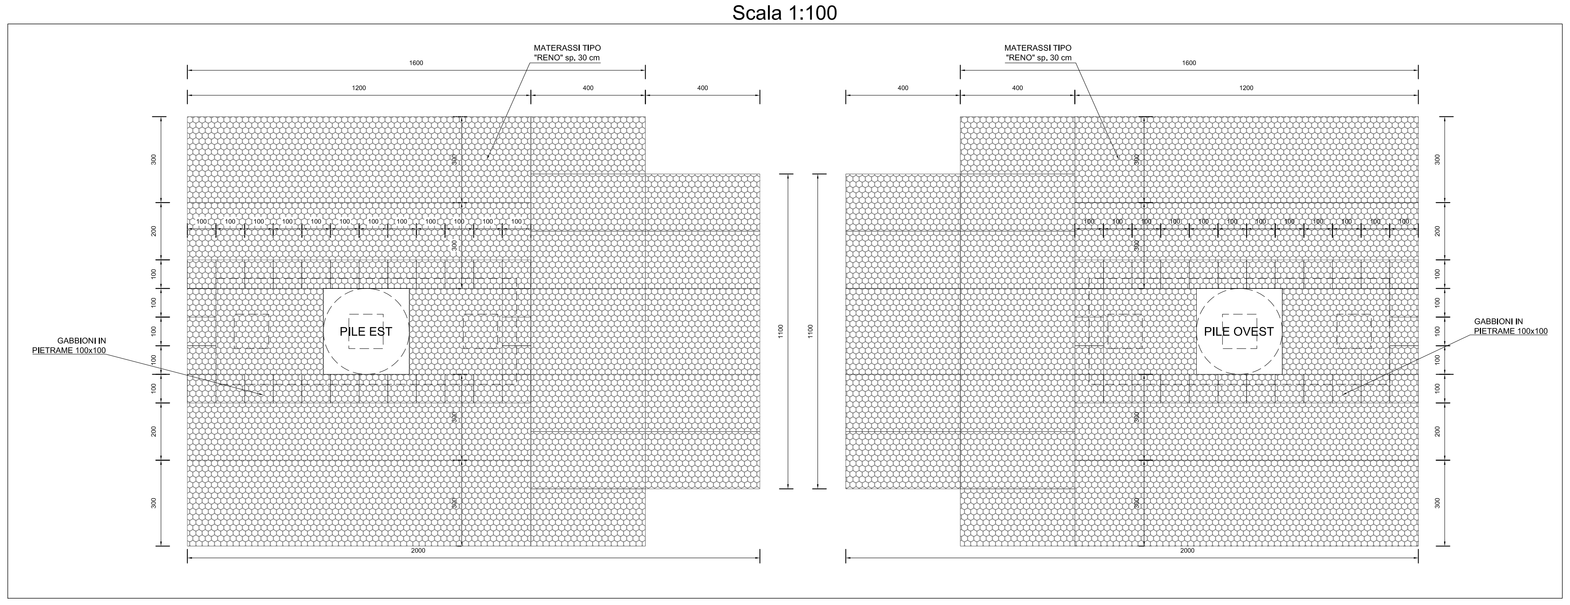

PROTEZIONE DELLE PILE - SEZIONE TRASVERSALE
Scala 1:100

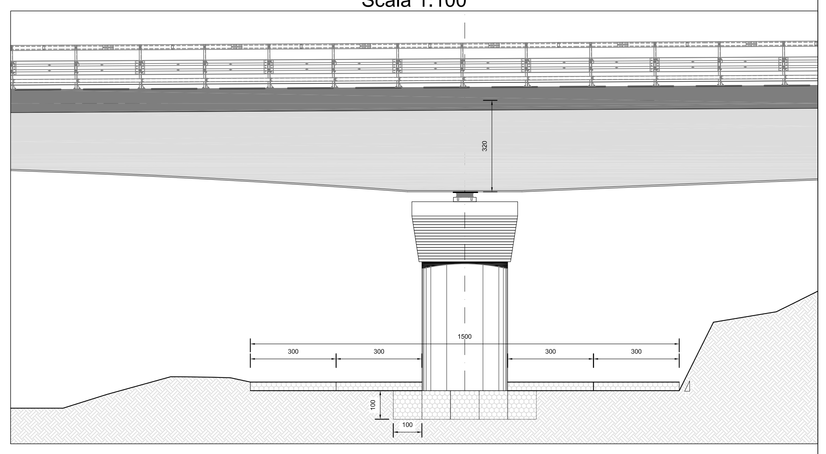

PROTEZIONE DELLA SPALLA B - SEZIONE TRASVERSALE
Scala 1:100

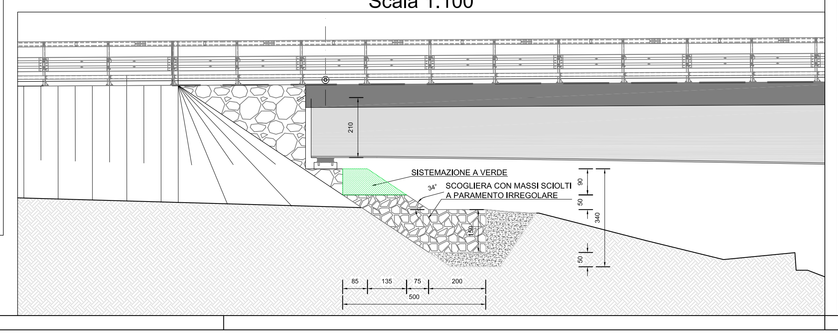

Anas SpA

Direzione Centrale Progettazione

Nuova S.S.291
Lavori di costruzione del 1° lotto da Alghero ad Olmedo, in località bivio cantoniera di Rudas

PROGETTO DEFINITIVO

PROGETTAZIONE: ANAS - DIREZIONE CENTRALE PROGETTAZIONE

PROGETTISTI:
Dott. Ing. ACHILLE DEVITOFRANCESCHI
Ordine Ing. di Roma n. 19116
Dott. Ing. ALESSANDRO MICHELI *Dott. Ing. FULVIO MARIA SOCCODATO*
Ordine Ing. di Roma n. 19654 *Ordine Ing. di Roma n. 18861*

IL GEOLOGO
Dott. Geol. STEFANO SERANGELI
Ordine Geol. Lazio n. 459

IL RESPONSABILE DEL S.I.A.
Dott. Ing. FULVIO MARIA SOCCODATO
Ordine Ing. di Roma n. 18861

COORDINATORE PER LA SICUREZZA IN FASE DI PROGETTAZIONE
Geom. FABIO QUONDAM

VISTO: IL RESP. DEL PROCEDIMENTO
Dott. Ing. ANTONIO SCALAMANDRE'

PROTOCOLLO | DATA

GRUPPO DI PROGETTAZIONE ANAS

Dott. Ing.	*Pier Giorgio D'Emilio*	*– Studio di traffico*
Dott. Ing.	*Piero Lacorte*	*– Studio di traffico*
Arch.	*Gabriele Giovannini*	*– Cartografia*
Arch.	*Barbara Bianchini*	*– Ambiente*
Dott.Geol.	*Giuseppe Cardillo*	*– Ambiente*
Dott.Geol.	*Stefano Serangeli*	*– Geologia*
Dott.Ing.	*Enrico Miliziа*	*– Geotecnica*
Dott.Ing.	*Alessandro Mita*	*– Idraulica*
Dott.Ing.	*Gianfranco Fusani*	*– Strade*
Dott.Ing.	*Francesco Primieri*	*– Strade*
Dott.Ing.	*Alessandro Piccinetto*	*– Opere civili*
Dott.Ing.	*Francesco Biario*	*– Opere civili*
Geom.	*Pietro Tomasiello*	*– Opere civili*
Geom.	*Carmelo Zema*	*– Espropri*
Dott.Ing.	*Pierluigi Fabbro*	*– Interferenze*
Dott.Ing.	*Francesco Bezzi*	*– Impianti*
Geom.	*Fabio Quondam*	*– Comp., capitolati e sicurezza*

RESPONSABILI DI SERVIZI INGEGNERIA

Dott.Ing.	*Fulvio Maria Soccodato*	*– Territorio*
Dott.Ing.	*Gianfranco Fusani*	*– Geotecnica e Impianti*
Dott.Ing.	*Achille Devitofranceschi*	*– Opere Civili*
Geom.	*Fabio Quondam*	*– Computi e capitolati*
Dott.Geol.	*Serena Moretti*	*– Caratterizzazione ambientale*

IDRAULICA DI PIATTAFORMA

PARTICOLARI PROTEZIONE RILEVATI E PROTEZIONE PILE

SS291–Nuovo Viadotto Serra

CODICE PROGETTO		NOME FILE	REVISIONE	SCALA:
PROGETTO: LOPLSC	LIV. PROG.: D	N. PROG.: 1401	T00ID00IDRDT01_B	B	VARIE
CODICE ELAB.: T00IDDDIDRDT01				

REV.	DESCRIZIONE	DATA	REDATTO	VERIFICATO	APPROVATO
D					
C					
B	EMISSIONE PER PROCEDURE AUTORIZZATIVE	Aprile 2015	Ing. A. Mita	Ing. A. Petrillo	Ing. F.M. Soccodato
A	EMISSIONE	APR. 2015	Ing. A.Mita	Ing. A. Petrillo	Ing. F.M. Soccodato