STRALCIO PLANIMETRICO
Scala 1:500

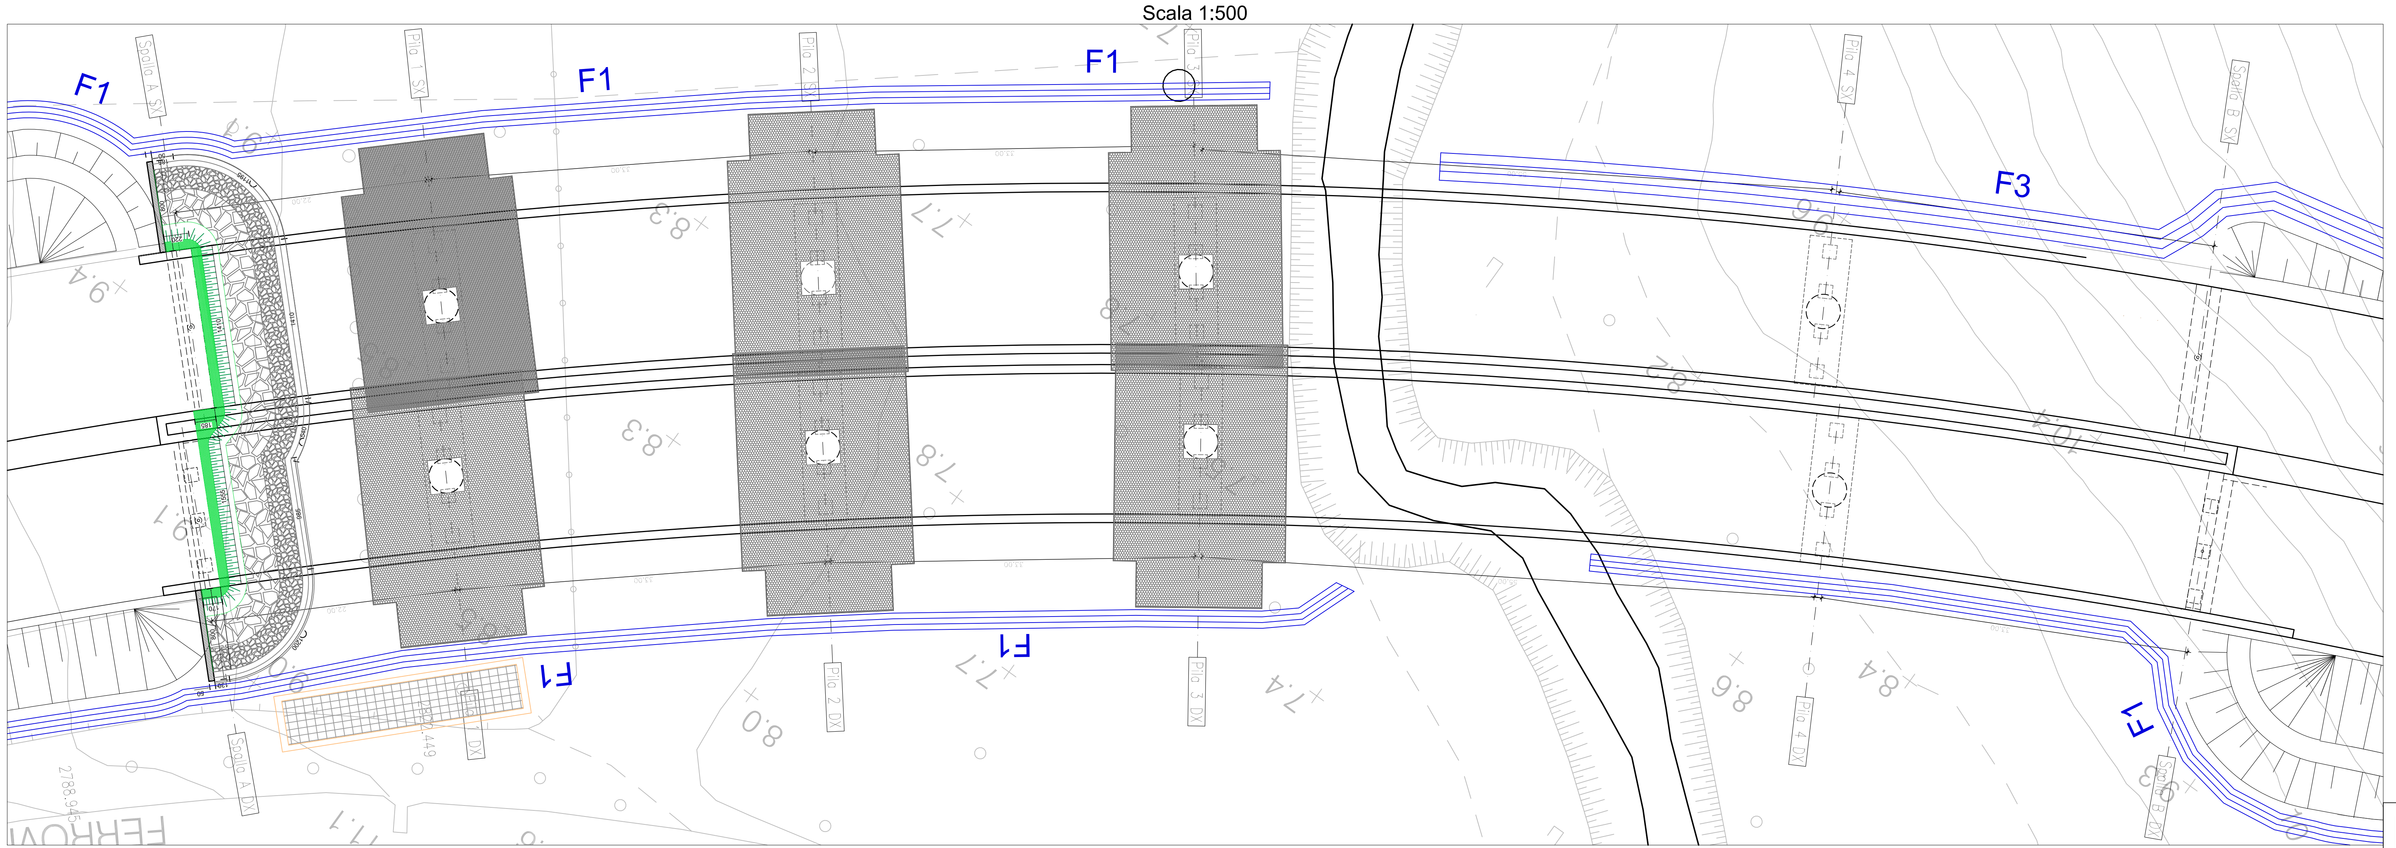

GABBIONI E MATERASSI e SCOGLIRE

- MATERASSI METALLICI TIPO "RENO" CONFEZIONATI CON RETE METALLICA A DOPPIA TORSIONE (UNI 10223-3) CON MAGLIA 6X8 E FILO DI 2,2 mm CON RIVESTIMENTO IN GALFAN, AVENTI SPESSORE DI 15/25/30 cm - d=n=15 cm, γ=26 kN/m³.
- GABBIONI METALLICI A SCATOLA CONFEZIONATI CON RETE METALLICA A DOPPIA TORSIONE (UNI 10223-3) CON MAGLIA 8X10 E FILO DI 2,7 mm CON RIVESTIMINTO IN GALFAN, AVENTI SPESSORE 1,00 m, d=n=30 cm, γ=26 kN/m³.
- SCOGLIERA A MASSI IRREGOLARI IN MATERIALE LAPIDEO DA CAVA d=n=100 cm e γ=26 kN/m³

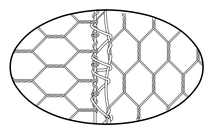

SCHEMA LEGATURA : PASSAGGIO DEL FILO IN MODO CONTINUO IN TUTTE LE MAGLIE CON DOPPIO GIRO OGNI DUE MAGLIE

PROTEZIONE DELLE PILE 1,2 E 3 - SEZIONE TRASVERSALE Scala 1:100

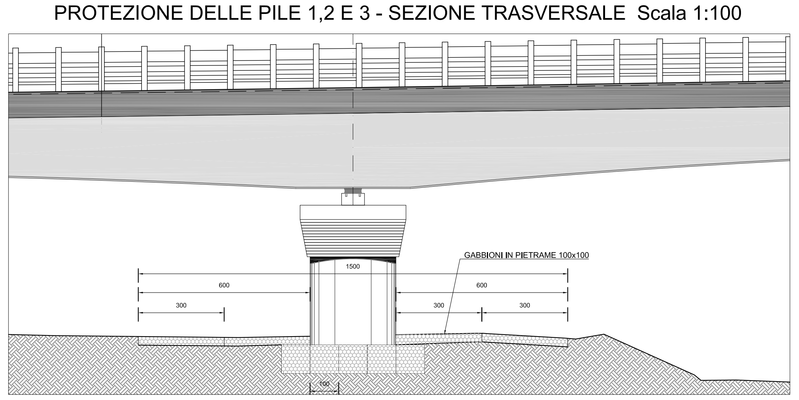

PROTEZIONE SPALLA A - SEZIONE TRASVERSALE Scala 1:100

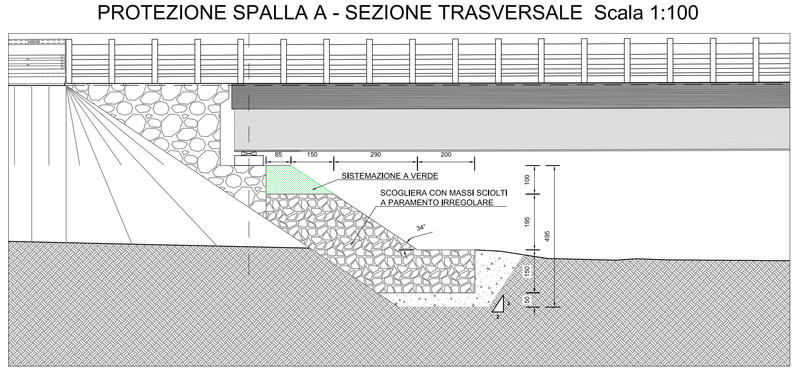
SISTEMAZIONE A VERDE
SCOGLIERA CON MASSI SCIOLTI A PARAMENTO IRREGOLARE
50
150
290
200
100
195
495
100
100
100