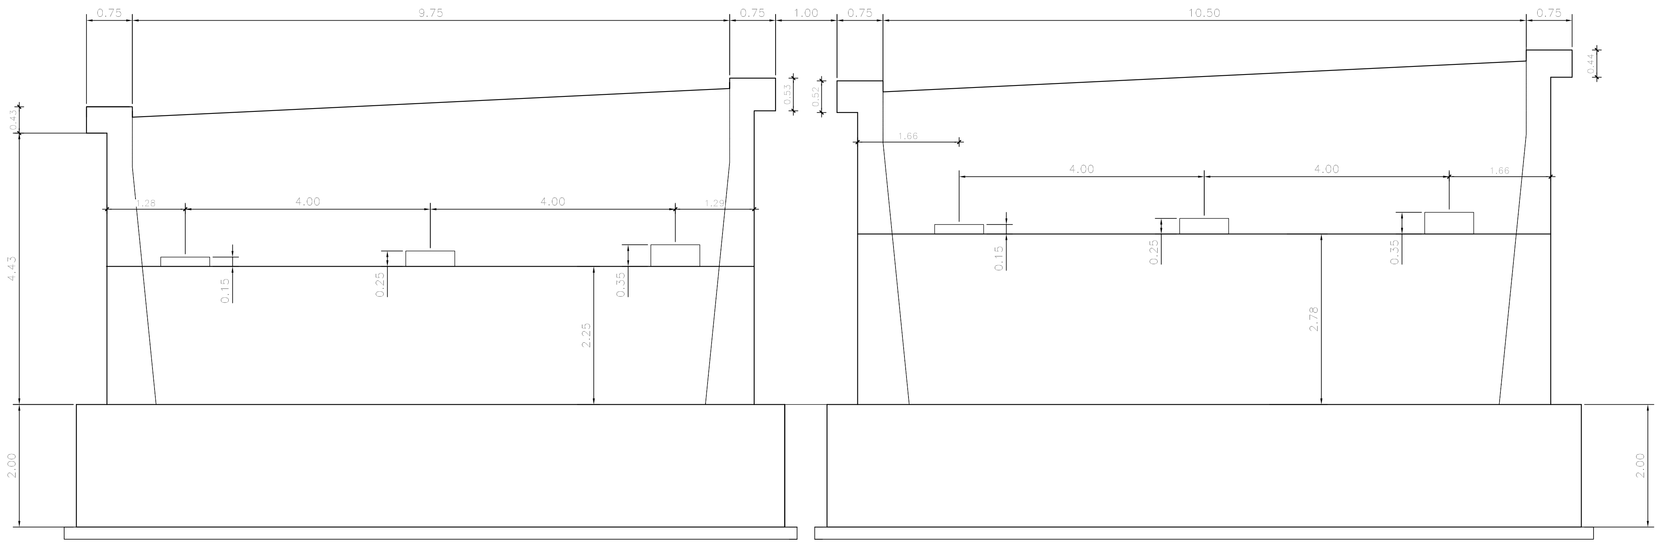


PROFSETTO

scala 1:50

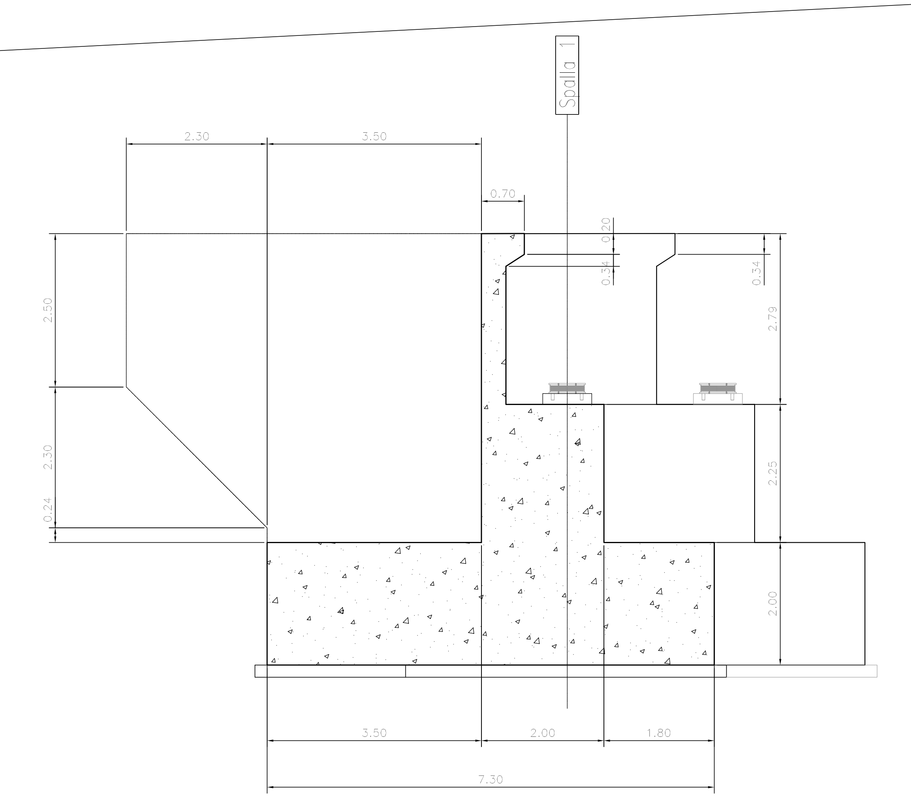


SEZIONE TRASVERSALE

scala 1:50

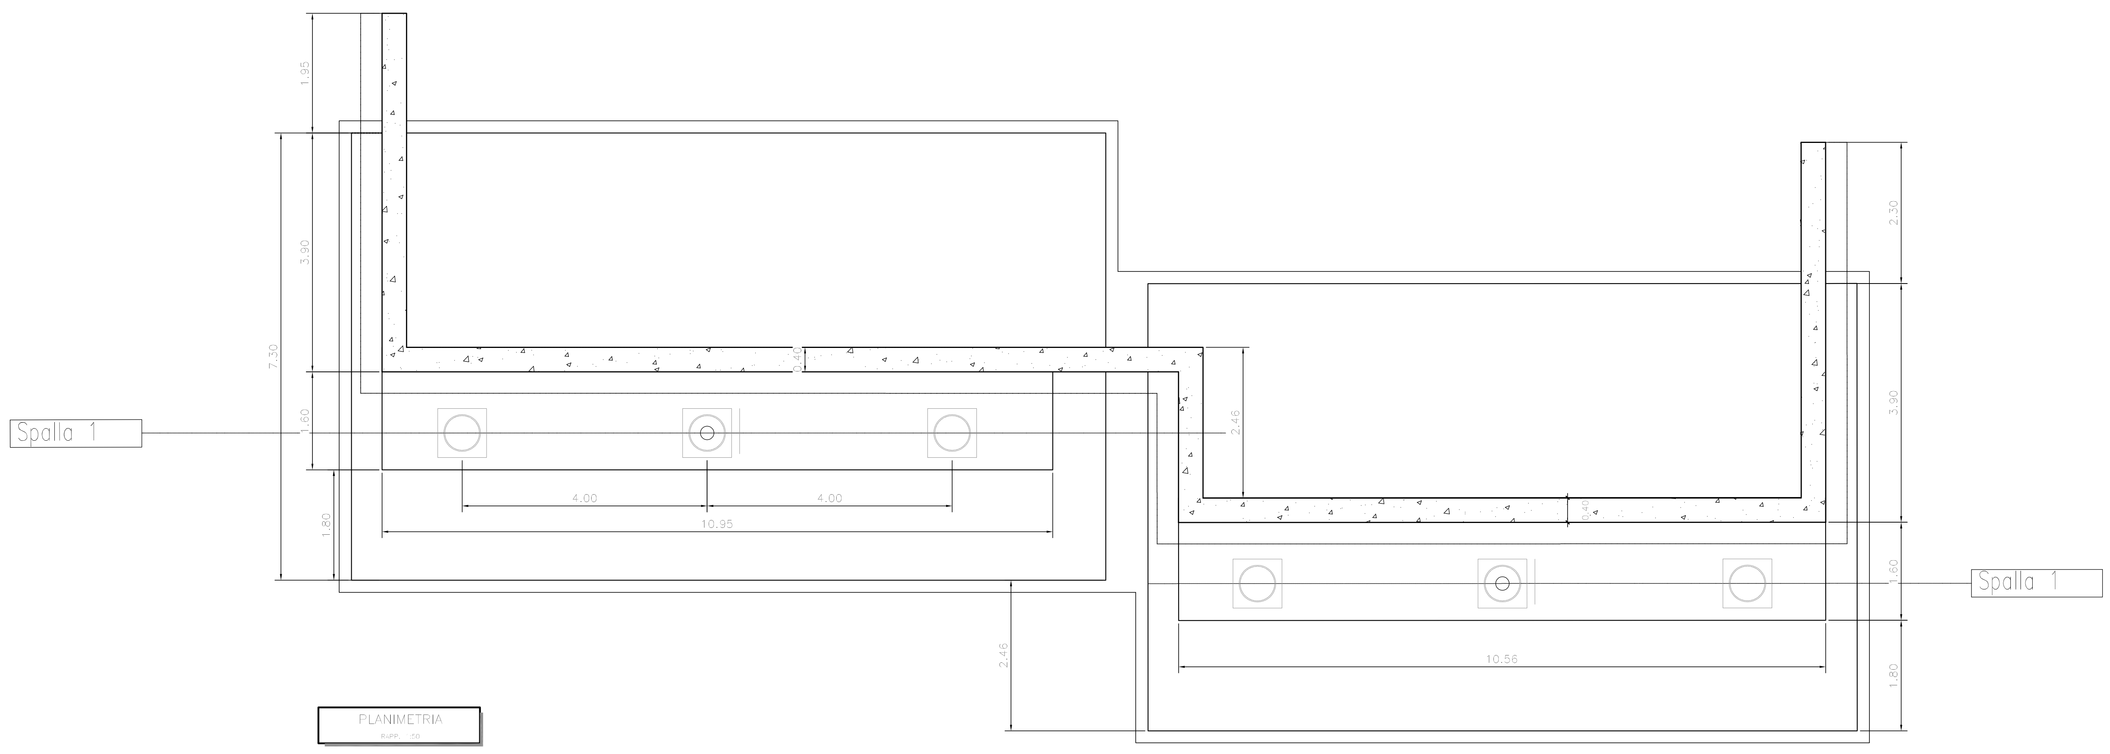


PLANIMETRIA

scala 1:50

**Anas SpA**

*Direzione Centrale Progettazione*

Nuova S.S.291
Lavori di costruzione del 1° lotto da Alghero ad Olmedo, in località bivio cantoniera di Rudas

PROGETTO DEFINITIVO

PROGETTAZIONE: ANAS - DIREZIONE CENTRALE PROGETTAZIONE

PROGETTISTA
*Dott. Ing. ACHILLE DEVITOFRANCESCHI*
*Ordine Ing. di Roma n. 19116*
*Dott. Ing. ALESSANDRO MICHELI* — *Ordine Ing. di Roma n. 19654*
*Dott. Ing. FULVIO MARIA SOCCODATO* — *Ordine Ing. di Roma n. 18861*

COLLABORATORE
*Dott. Geol. STEFANO SERANGELI*
*Ordine Geol. Lazio n. 659*

IL RESPONSABILE DEL S.I.A.
*Dott. Ing. FULVIO MARIA SOCCODATO*
*Ordine Ing. di Roma n. 18861*

RESPONSABILE DELLA SICUREZZA IN FASE DI PROGETTAZIONE
*Geom. FABIO QUONDAM*

VISTO: IL RESP. DEL PROCEDIMENTO
*Dott. Ing. ANTONIO SCALAMANDRE'*

PROTOCOLLO | DATA

GRUPPO DI PROGETTAZIONE ANAS

| | | |
|---|---|---|
| *Dott. Ing.* | *Pier Giorgio D'Ammisi* | *– Studio di traffico* |
| *Dott. Ing.* | *Elisa Luziatelli* | *– Studio di traffico* |
| *Dott.Ing.* | *Gabriele Giovannini* | *– Cartografia* |
| *Arch.* | *Barbara Bonchini* | *– Ambiente* |
| *Dott.Geol.* | *Giuseppe Carollo* | *– Ambiente* |
| *Dott.Geol.* | *Stefano Serangeli* | *– Geologia* |
| *Dott.Ing.* | *Enrico Mittiga* | *– Geotecnica* |
| *Dott.Ing.* | *Alessandro Mita* | *– Idraulica* |
| *Dott.Ing.* | *Gianfranco Fusani* | *– Strade* |
| *Dott.Ing.* | *Francesco Primieri* | *– Strade* |
| *Dott.Ing.* | *Alessandro Piccaretta* | *– Opere civili* |
| *Dott.Ing.* | *Francesco Borio* | *– Opere civili* |
| *Geom.* | *Pietro Tomasiello* | *– Opere civili* |
| *Geom.* | *Carmelo Zema* | *– Espropri* |
| *Dott.Ing.* | *Pierluigi Fabbro* | *– Interferenze* |
| *Dott.Ing.* | *Francesco Bazzi* | *– Impianti* |
| *Geom.* | *Fabio Quondam* | *– Comp., capitolati e sicurezza* |

RESPONSABILI DI SERVIZI INGEGNERIA

| | | |
|---|---|---|
| *Dott.Ing.* | *Fulvio Maria Soccodato* | *– Territorio* |
| *Dott.Ing.* | *Alessandro Micheloni* | *– Geotecnica e Impianti* |
| *Dott.Ing.* | *Achille Devitofranceschi* | *– Opere Civili* |
| *Geom.* | *Fabio Quondam* | *– Computi e capitolati* |
| *Dott.Geol.* | *Serena Mojetta* | *– Caratterizzazione ambientale* |

OPERE D'ARTE MAGGIORI – NUOVA S.S. 291

Viadotto 1: Viadotto Riu Serra

**Carpenteria spalla 1**

CODICE PROGETTO: PROGETTO | LIV. PROG. | N. PROG. — L O T 5 E 3 1 4 0 1

NOME FILE: P01_VI01_STR_CP01_B

CODICE ELAB.: P01VI01STRCP01

REVISIONE: B

SCALA: 1:50

| REV. | DESCRIZIONE | DATA | REDATTO | VERIFICATO | APPROVATO |
|---|---|---|---|---|---|
| D | | | | | |
| C | | | | | |
| B | EMISSIONE PER PROCEDURE AUTORIZZATIVE | APR. 2015 | Arch. G. Bonzi | Ing. A. Piccaretta | Ing.A.Devitofrancesch |
| A | EMISSIONE | APR. 2015 | – | – | – |