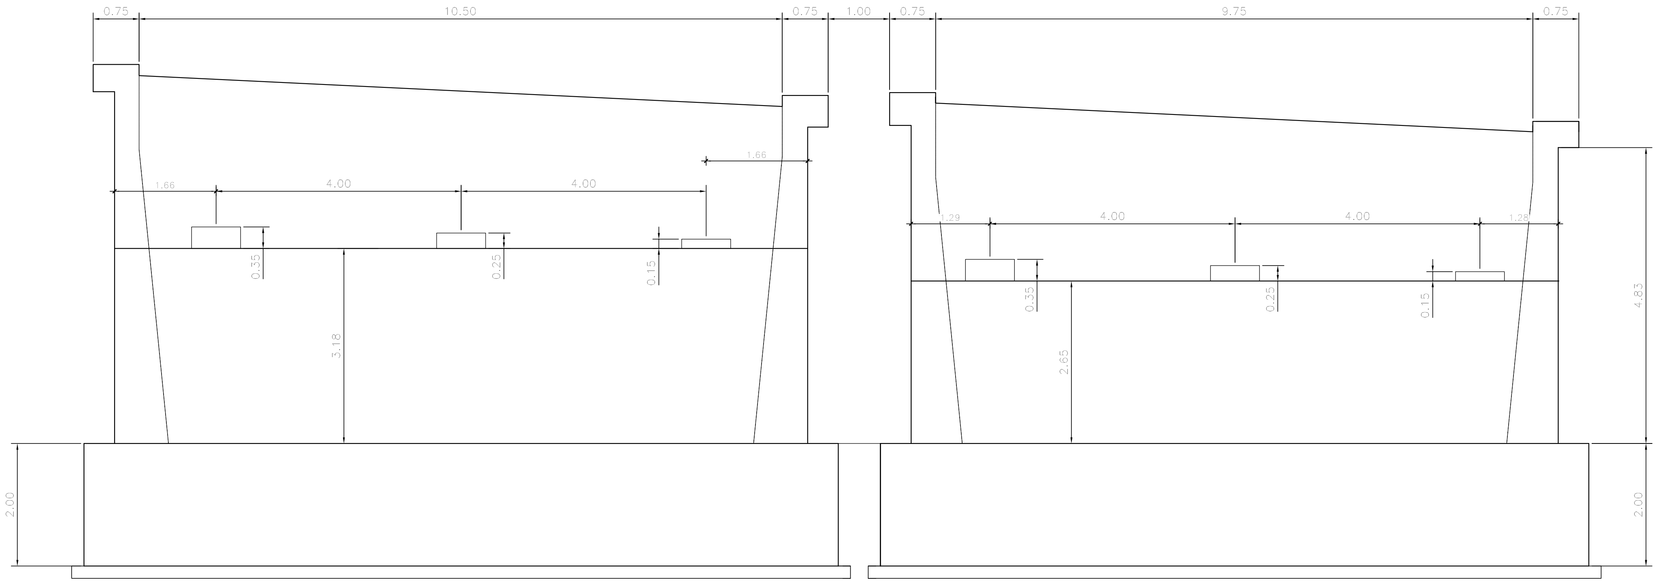

PROFILO

scala 1:50

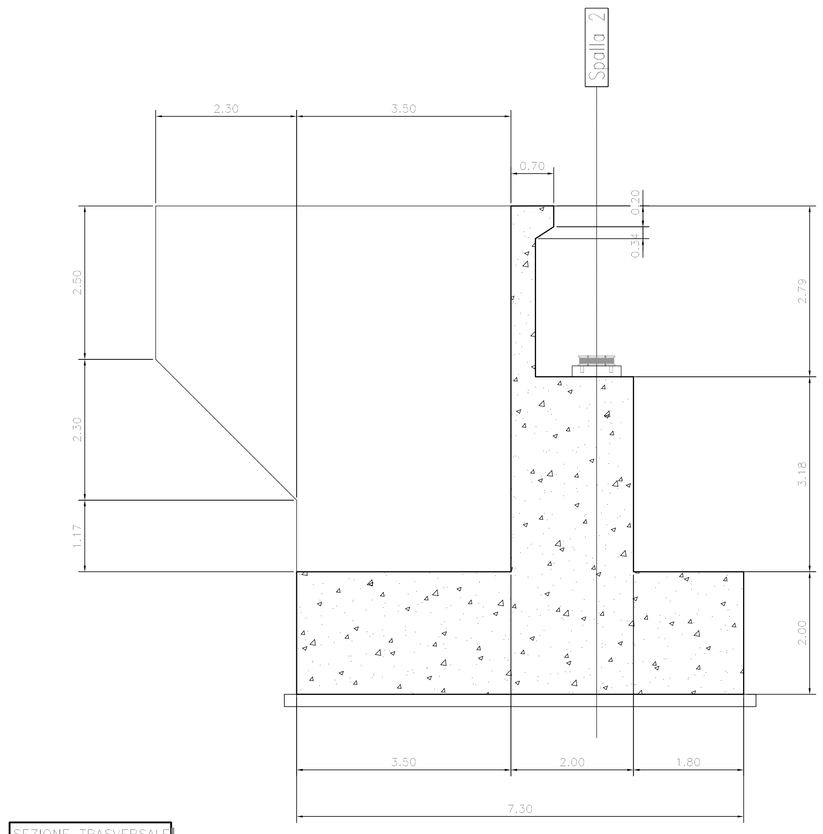

SEZIONE TRASVERSALE

scala 1:50

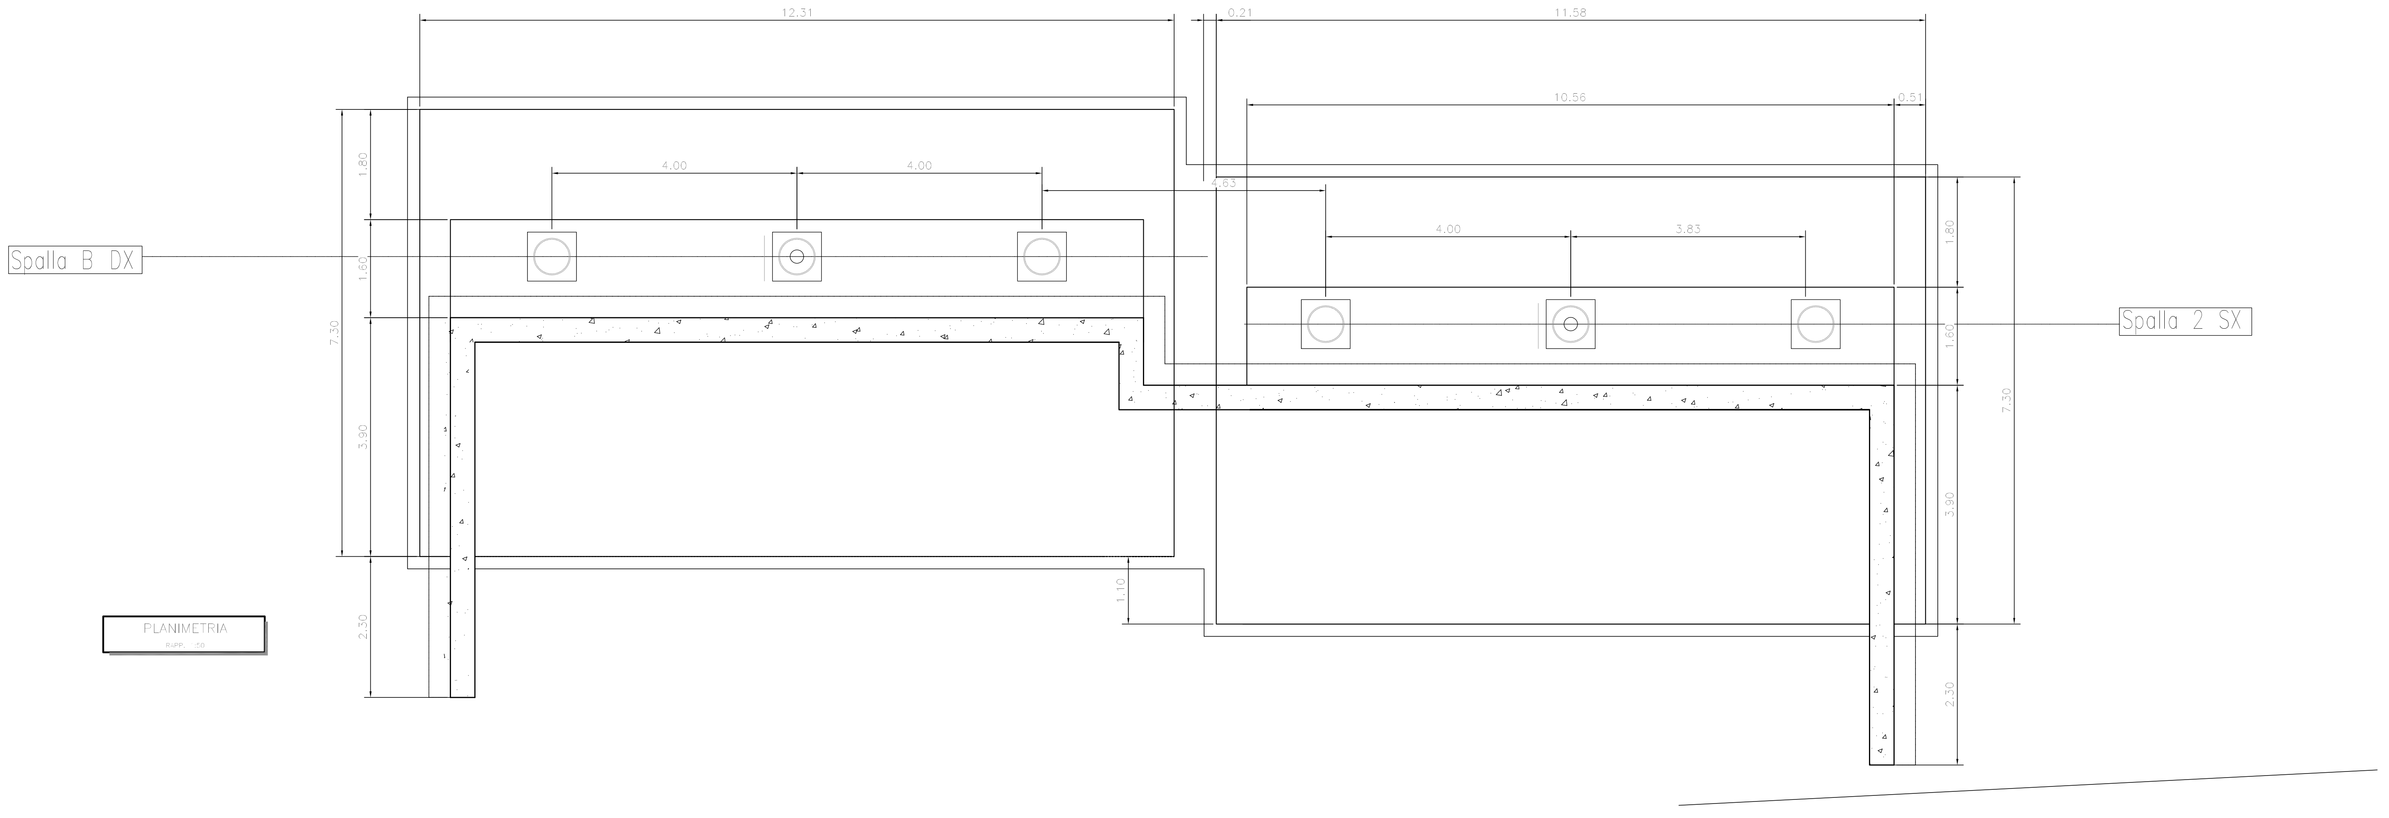

PLANIMETRIA

scala 1:50

Anas SpA

Direzione Centrale Progettazione

Nuova S.S.291
Lavori di costruzione del 1° lotto da Alghero ad Olmedo, in località bivio cantoniera di Rudas

PROGETTO DEFINITIVO

PROGETTAZIONE: ANAS - DIREZIONE CENTRALE PROGETTAZIONE

PROGETTISTA
Dott. Ing. ACHILLE DEVITOFRANCESCHI
Ordine Ing. di Roma n. 19116
Dott. Ing. ALESSANDRO MICHELI
Ordine Ing. di Roma n. 19654
Dott. Ing. FULVIO MARIA SOCCODATO
Ordine Ing. di Roma n. 18861

Il Geologo
Dott. Geol. STEFANO SERANGELI
Ordine Geol. Lazio n. 659

Il Responsabile per l'I.A.
Dott. Ing. FULVIO MARIA SOCCODATO
Ordine Ing. di Roma n. 18861

Il Coordinatore per la sicurezza in fase di progettazione
Geom. FABIO QUONDAM

VISTO: IL RESP. DEL PROCEDIMENTO
Dott. Ing. ANTONIO SCALAMANDRE'

PROTOCOLLO | DATA

PROGETTAZIONE ANAS
Dott. Ing. Pier Giorgio D'Ammisi – Studio di traffico
Dott. Ing. Elisa Luziatelli – Studio di traffico
Dott.Ing. Gabriele Giovannini – Cartografia
Arch. Barbara Bianchini – Ambiente
Dott.Geol. Giuseppe Carollo – Ambiente
Dott.Geol. Stefano Serangeli – Geologia
Dott.Ing. Enrico Mittiga – Geotecnica
Dott.Ing. Alessandro Milo – Idraulica
Dott.Ing. Gianfranco Fusani – Strade
Dott.Ing. Francesco Primieri – Strade
Dott.Ing. Alessandro Piccaretta – Opere civili
Dott.Ing. Francesco Borlo – Opere civili
Geom. Pietro Tomasiello – Opere civili
Geom. Carmelo Zema – Espropri
Dott.Ing. Pierluigi Fabbro – Interferenze
Dott.Ing. Francesco Bazzi – Impianti
Geom. Fabio Quondam – Comp., capitolati e sicurezza

RESPONSABILI DI SERVIZI INGEGNERIA
Dott.Ing. Fulvio Maria Soccodato – Territorio
Dott.Ing. Alessandro Micheletti – Geotecnica e Impianti
Dott.Ing. Achille Devitofrancesch – Opere Civili
Geom. Fabio Quondam – Computi e capitolati
Dott.Geol. Serena Mojetta – Caratterizzazione ambientale

OPERE D'ARTE MAGGIORI – NUOVA S.S. 291

Viadotto 1: Viadotto Riu Serra

Carpenteria spalla 2

CODICE PROGETTO	NOME FILE	REVISIONE	SCALA
LOTTO / 1° LOTTO	P01_VI01_STR_CP02_B		
LOTTO 1	CODICE ELAB. P01VI01STRCP02	B	1:50

REV.	DESCRIZIONE	DATA	REDATTO	VERIFICATO	APPROVATO
D					
C					
B	EMISSIONE PER PROCEDURE AUTORIZZATIVE	APR. 2015	Arch. G. Bonzi	Ing. A. Piccaretta	Ing.A.Devitofrancesch
A	EMISSIONE	APR. 2015	–	–	–