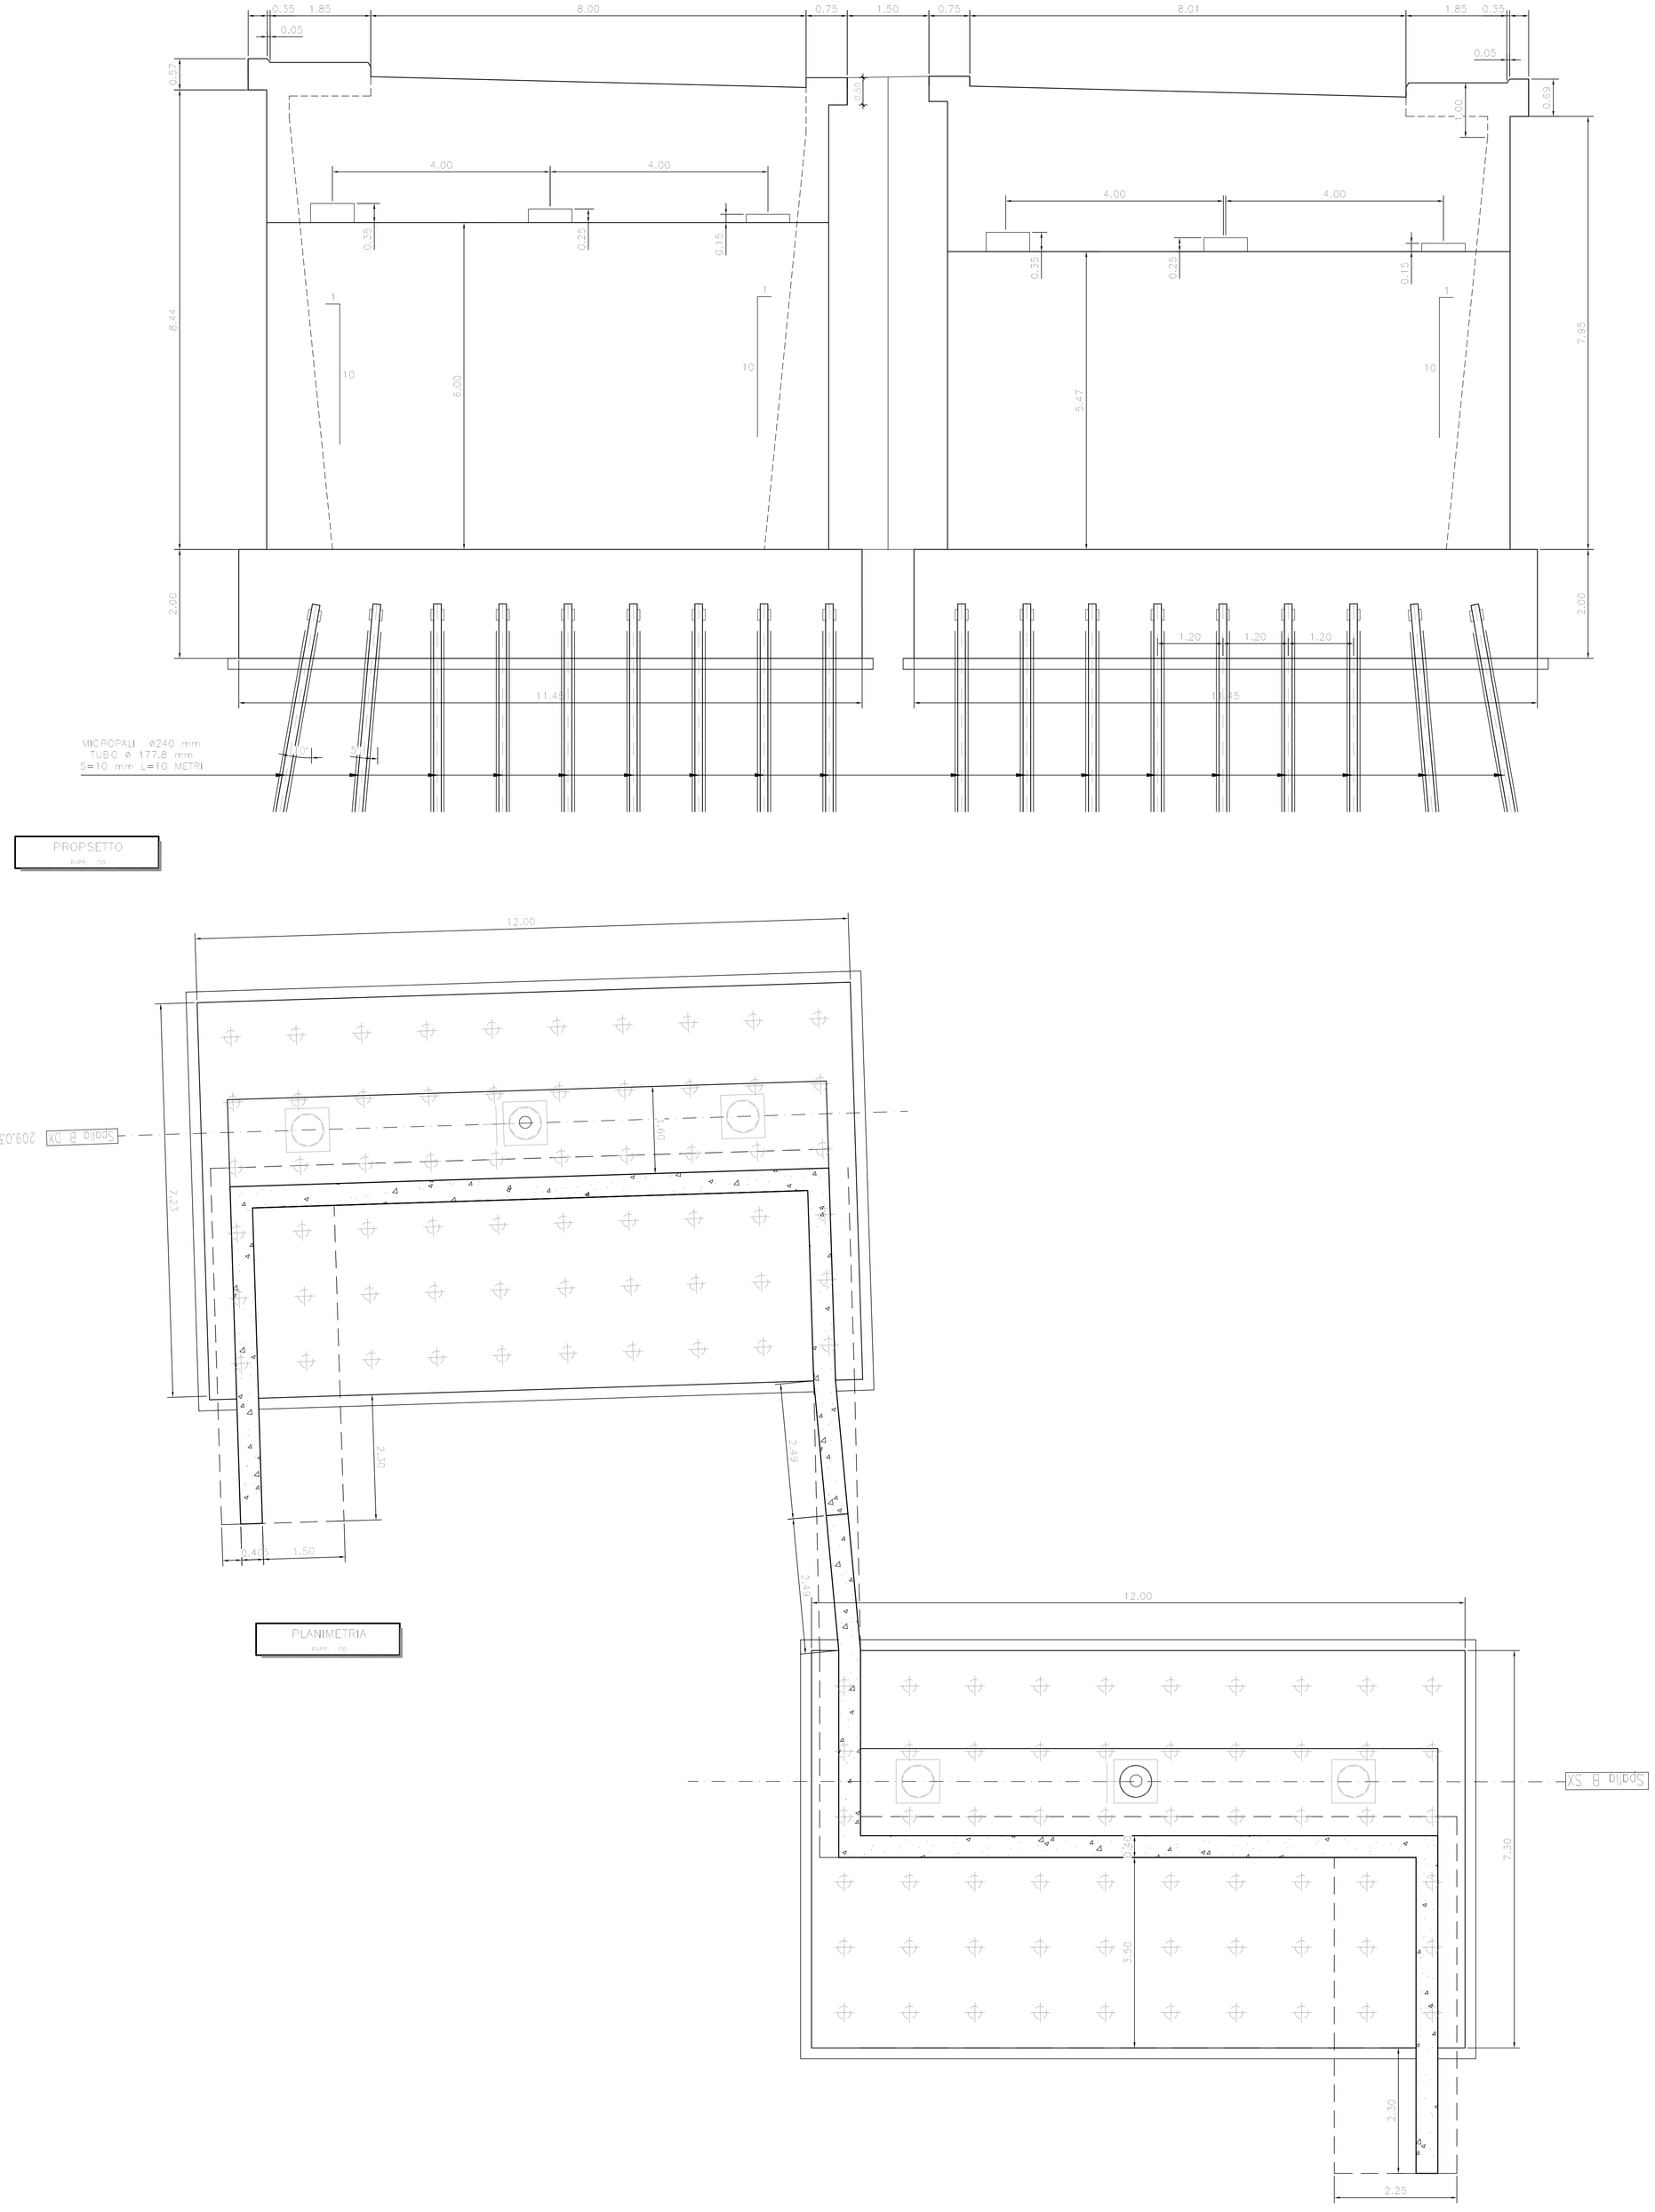

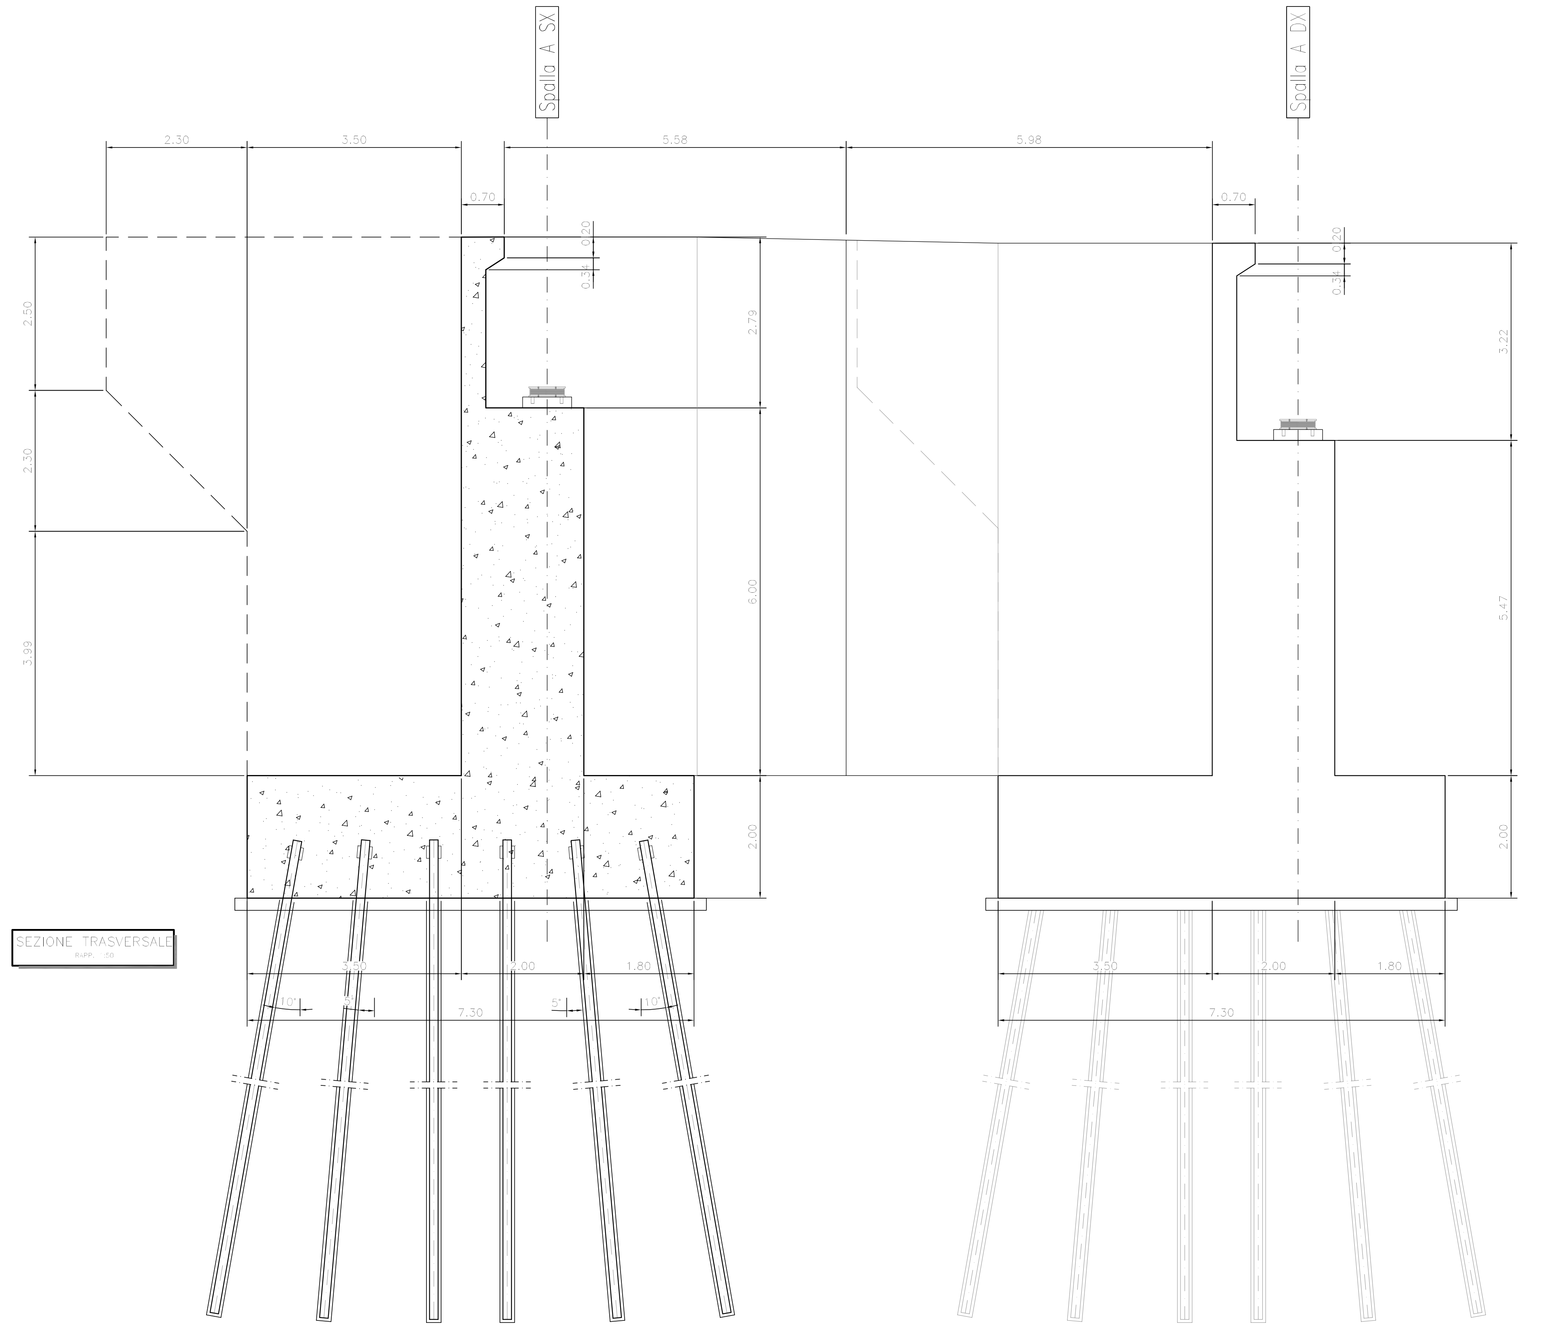

Anas SpA

Direzione Centrale Progettazione

Nuova S.S.291
Lavori di costruzione del 1° lotto da Alghero ad Olmedo, in località bivio cantoniera di Rudas

PROGETTO DEFINITIVO

PROGETTAZIONE: ANAS - DIREZIONE CENTRALE PROGETTAZIONE

PROGETTISTI:
Dott. Ing. ACHILLE DEVITOFRANCESCHI
Ordine Ing. di Roma n. 19116
Dott. Ing. ALESSANDRO MICHELI
Ordine Ing. di Roma n. 19654
Dott. Ing. FULVIO MARIA SOCCODATO
Ordine Ing. di Roma n. 18861

IL GEOLOGO:
Dott. Geol. STEFANO SERANGELI
Ordine Geol. Lazio n. 659

IL RESPONSABILE DEL SIA:
Dott. Ing. FULVIO MARIA SOCCODATO
Ordine Ing. di Roma n. 18861

COORDINATORE PER LA SICUREZZA IN FASE DI PROGETTAZIONE:
Geom. FABIO QUONDAM

VISTO: IL RESP. DEL PROCEDIMENTO
Dott. Ing. ANTONIO SCALAMANDRE'

PROTOCOLLO | DATA

GRUPPO DI PROGETTAZIONE ANAS:
Dott. Ing. Pier Giorgio D'Armini – Studio di traffico
Dott. Ing. Elisa Luzzatelli – Studio di traffico
Dott.Ing. Gabriele Giovannini – Cartografia
Arch. Barbara Banchini – Ambiente
Dott.Geol. Giuseppe Cardillo – Ambiente
Dott.Geol. Stefano Serangeli – Geologia
Dott.Ing. Enrico Mittiga – Geotecnico
Dott.Ing. Alessandro Mita – Idraulica
Dott.Ing. Gianfranco Fusani – Strade
Dott.Ing. Francesco Primieri – Strade
Dott.Ing. Alessandro Piccarreta – Opere civili
Dott.Ing. Francesco Borio – Opere civili
Geom. Pietro Tomasiello – Opere civili
Geom. Carmelo Zema – Espropri
Dott.Ing. Pierluigi Fabbro – Interferenze
Dott.Ing. Francesco Bezzi – Impianti
Geom. Fabio Quondam – Comp., capitolati e sicurezza

RESPONSABILI DI SERVIZI INGEGNERIA
Dott.Ing. Fulvio Maria Soccodato – Territorio
Dott.Ing. Alessandro Micheli – Geotecnico e Impianti
Dott.Ing. Achille Devitofranceschi – Opere Civili
Geom. Fabio Quondam – Computi e capitolati
Dott.Geol. Serena Majetta – Caratterizzazione ambientale

OPERE D'ARTE MAGGIORI – NUOVA S.S. 291

Viadotto 2: Viadotto Riu de Calvia

Carpenteria spalla 2

CODICE PROGETTO	NOME FILE	REVISIONE	SCALA:
LOFLSC D 1401	P01_VI02_STR_CP02_B	B	1:50

REV.	DESCRIZIONE	DATA	REDATTO	VERIFICATO	APPROVATO
D					
C					
B	EMISSIONE PER PROCEDURE AUTORIZZATIVE	APR. 2015	Arch. G. Bonoli	Ing. A. Piccarreta	Ing.A.Devitofranceschi
A	EMISSIONE	APR. 2015	-	-	-