SEZIONE LONGITUDINALE " P4 "

RAPP. 1:50

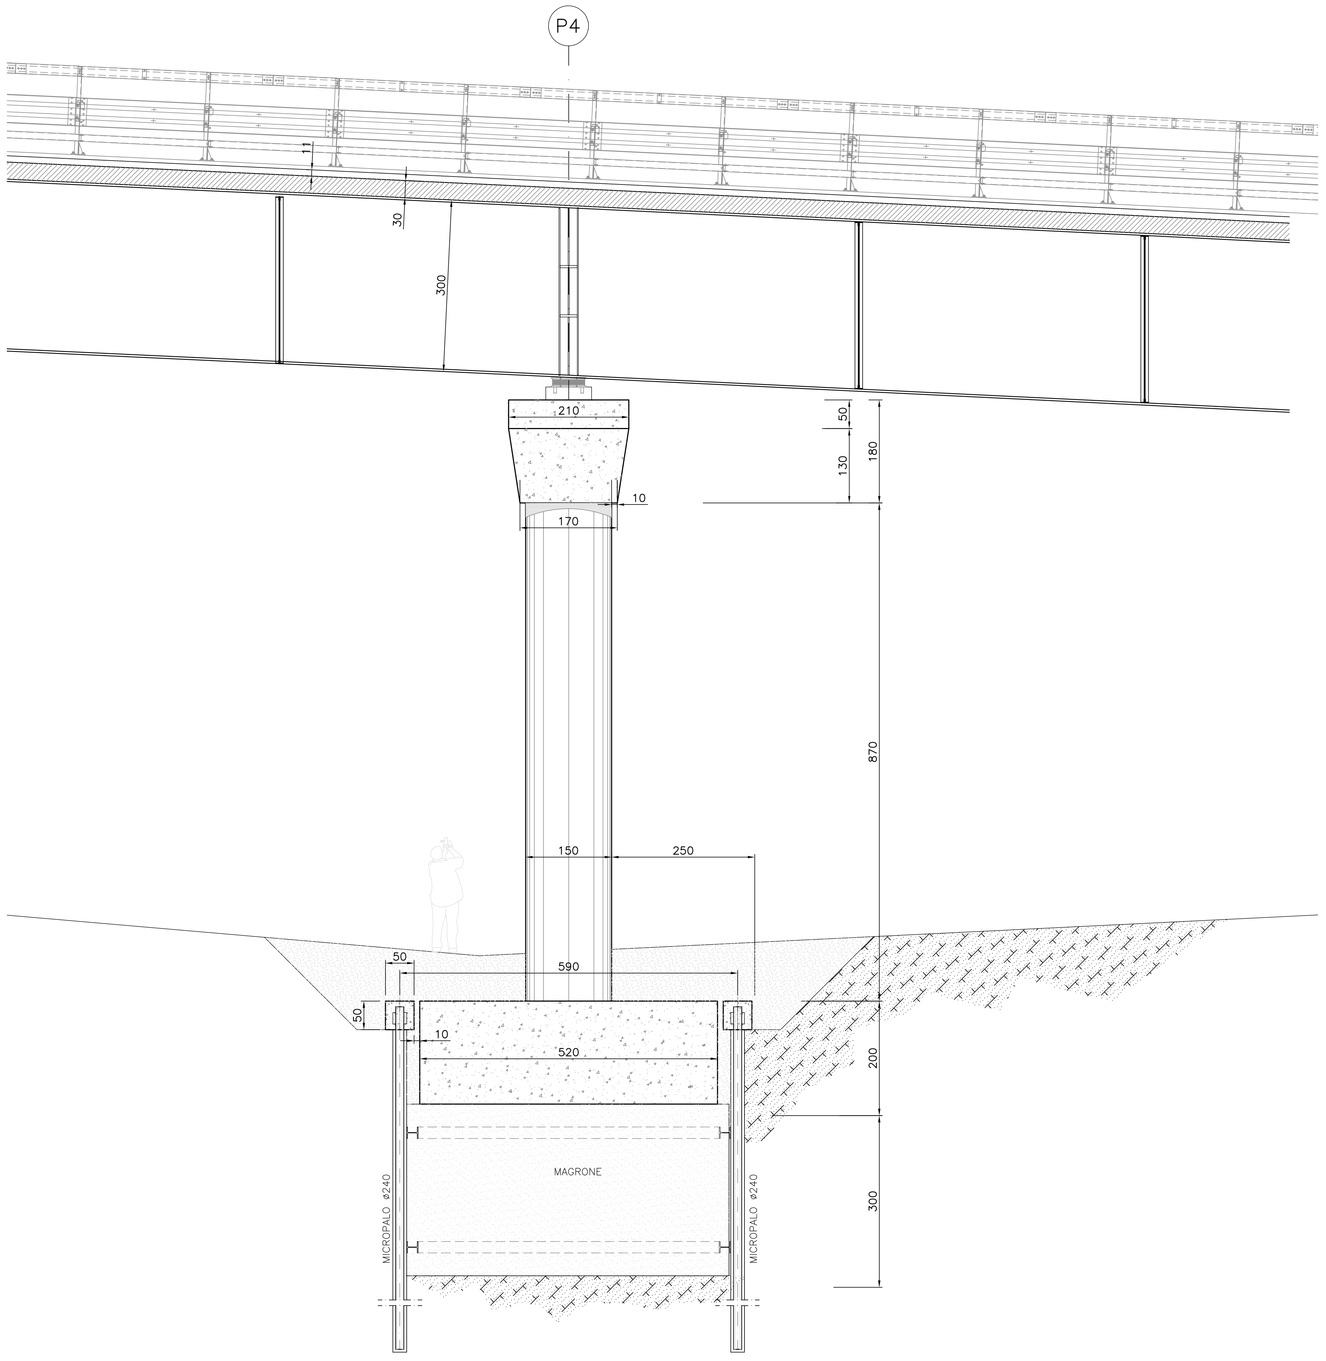

SEZIONE TRASVERSALE " P4 "

RAPP. 1:50

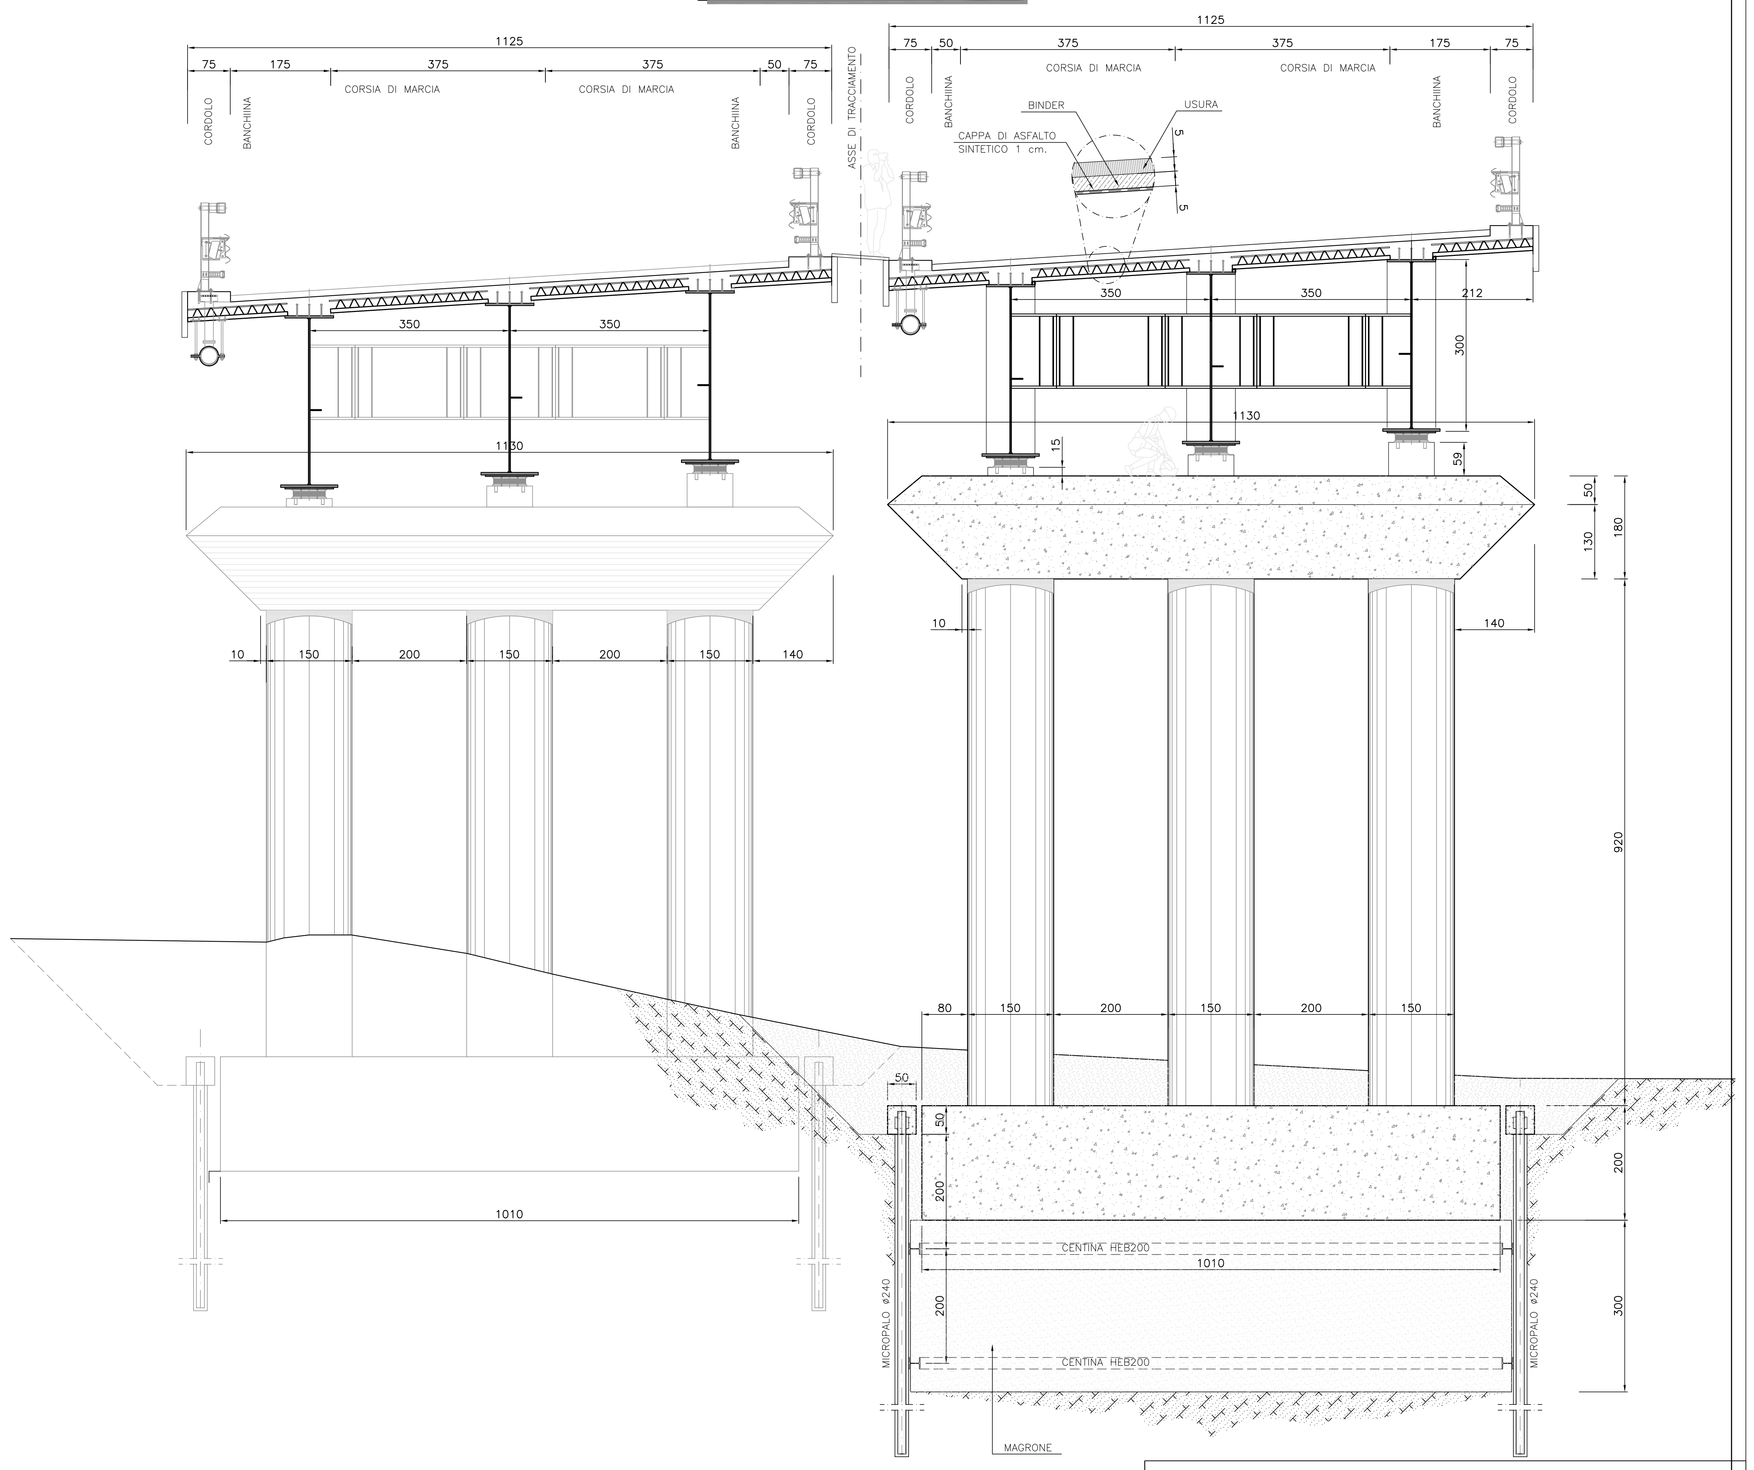

PIANTA PULVINO "P4"

RAPP. 1:50

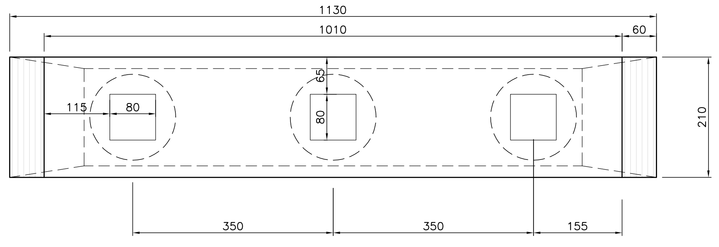

PIANTA FONDAZIONE "P4"

RAPP. 1:50

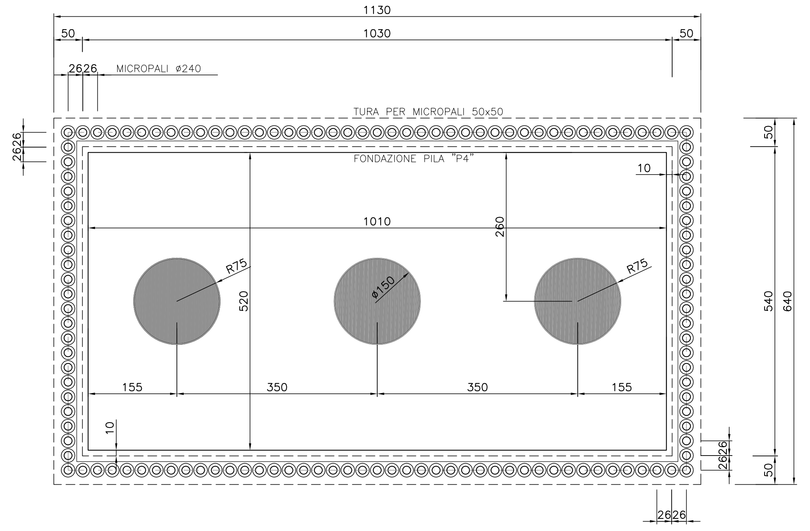

Anas SpA

Direzione Centrale Progettazione

Nuova S.S.291
Lavori di costruzione del 1° lotto da Alghero ad Olmedo, in località bivio cantoniera di Rudas

PROGETTO DEFINITIVO

PROGETTAZIONE: ANAS - DIREZIONE CENTRALE PROGETTAZIONE

PROGETTISTI:
Dott. Ing. ACHILLE DEVITOFRANCESCHI
Ordine Ing. di Roma n. 19116
Dott. Ing. ALESSANDRO MICHELI
Ordine Ing. di Roma n. 19654
Dott. Ing. FULVIO MARIA SICCODATO
Ordine Ing. di Roma n. 18861

IL GEOLOGO
Dott. Geol. STEFANO SERANGELI
Ordine Geol. Lazio n. 659

IL RESPONSABILE DEL S.I.A.
Dott. Ing. FULVIO MARIA SICCODATO
Ordine Ing. di Roma n. 18861

COORDINATORE PER LA SICUREZZA IN FASE DI PROGETTAZIONE
Geom. FABIO GUONDAM

VISTO: IL RESP. DEL PROCEDIMENTO
Dott. Ing. ANTONIO SCALAMANDRE'

PROTOCOLLO | DATA

GRUPPO DI PROGETTAZIONE ANAS

Dott. Ing.	*Pier Giorgio D'Ermini*	– Studio di traffico
Dott. Ing.	*Elisa Lucinioli*	– Studio di traffico
Dott.Ing.	*Gabriele Giovannini*	– Cartografia
Arch.	*Stefano Bianchini*	– Impatto/Inserimento
Dott.Geol.	*Giuseppe Cardillo*	– Ambiente
Dott.Geol.	*Stefano Serangeli*	– Geologia
Dott.Ing.	*Enrico Mitilgo*	– Geotecnica
Dott.Ing.	*Alessandro Mita*	– Idraulica
Dott.Ing.	*Gianfranco Fusoni*	– Strade
Dott.Ing.	*Francesco Principi*	– Strade
Dott.Ing.	*Alessandro Piccarreta*	– Opere civili
Dott.Ing.	*Francesco Storia*	– Opere civili
Geom.	*Pietro Tomasiello*	– Opere civili
Geom.	*Carmelo Zema*	– Espropri
Dott.Ing.	*Pierluigi Tabbia*	– Interferenze
Dott.Ing.	*Francesco Bezzi*	– Impianti
Geom.	*Fabio Guondam*	– Comp., capitolati e sicurezza

RESPONSABILI DI SERVIZI INGEGNERIA

Dott.Ing.	*Fulvio Maria Siccodato*	– Territorio
Dott.Ing.	*Alessandro Micheli*	– Infrastruttura e Impianti
Dott.Ing.	*Achille Devitofranceschi*	– Opere Civili
Geom.	*Fabio Guondam*	– Computi e capitolati
Dott.Geol.	*Serena Mojetta*	– Caratterizzazione ambientale

OPERE D'ARTE MAGGIORI – NUOVA S.S. 291
VIADOTTO FERROVIA SASSARI–ALGHERO
CARPENTERIA PILA TIPO 1

CODICE PROGETTO	NOME FILE	REVISIONE	SCALA:
PROGETTO: LOPLSC / LIV. PROG.: D / N. PROG.: 1401	P01_VI03_STR_CP03_B	B	1:50
	CODICE ELAB.: P01VI03STRCP03		

REV.	DESCRIZIONE	DATA	REDATTO	VERIFICATO	APPROVATO
D					
C					
B	EMISSIONE PER PROCEDURE AUTORIZZATIVE	APR. 2015	Geom. P. Tomasiello	Ing. A. Piccarreta	Ing.A.Devitofrancesch
A	EMISSIONE	APR. 2015	-	-	-