SEZIONE LONGITUDINALE PILA "B4"

RAPP. 1:50

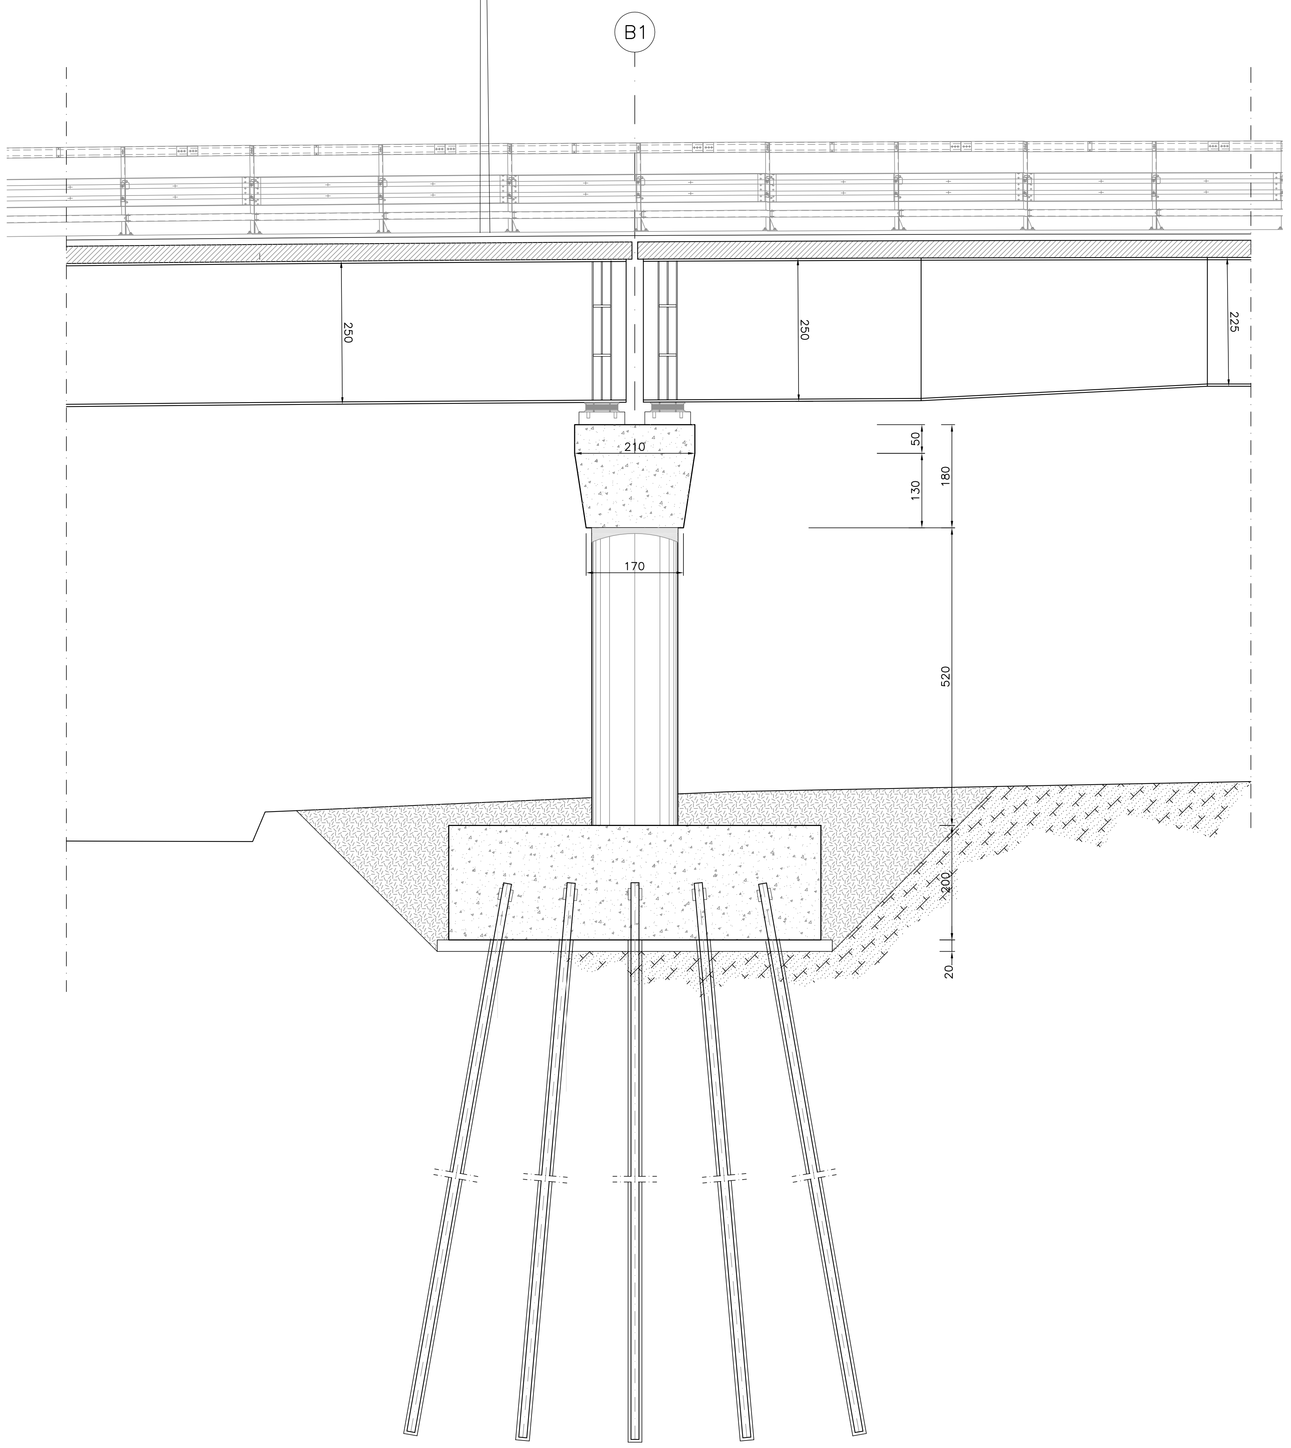

SEZIONE TRASVERSALE PILA "B4"

RAPP. 1:50

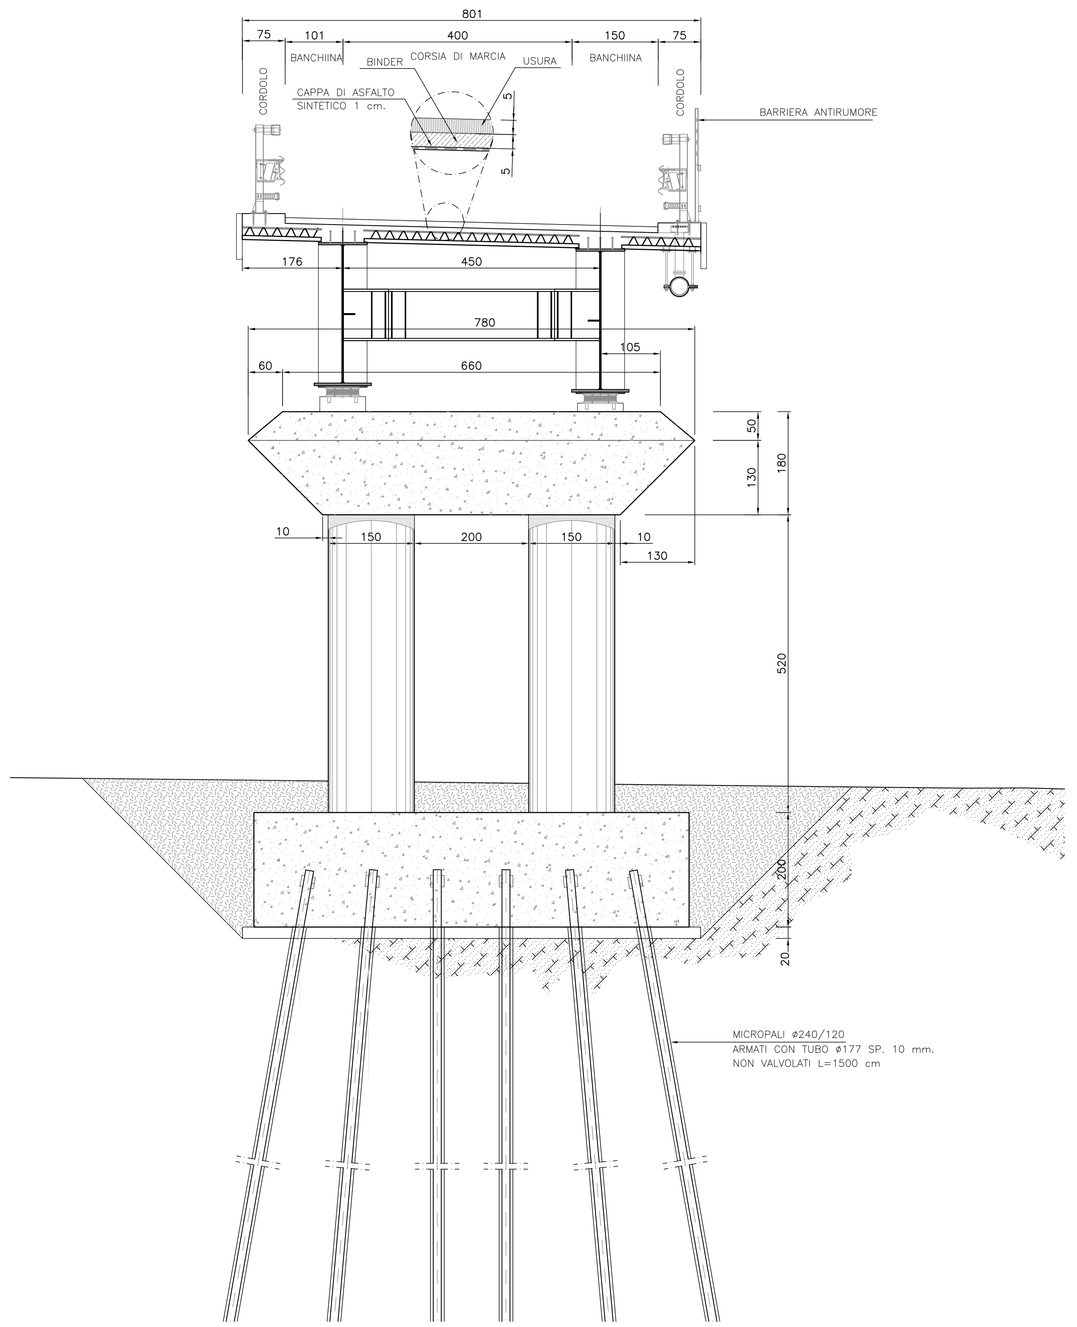

PIANTA FONDAZIONI PILA "B4"

RAPP. 1:50

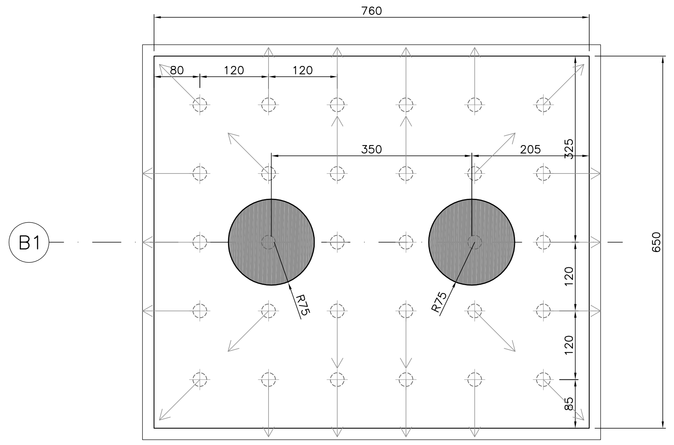

PIANTA PULVINO "B4"

RAPP. 1:50

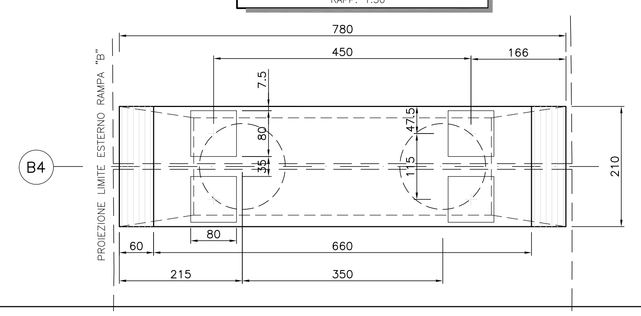

Anas SpA

Direzione Centrale Progettazione

Nuova S.S.291
Lavori di costruzione del 1° lotto da Alghero ad Olmedo, in località bivio cantoniera di Rudas

PROGETTO DEFINITIVO

PROGETTAZIONE: ANAS - DIREZIONE CENTRALE PROGETTAZIONE

PROGETTISTI:
Dott. Ing. ACHILLE DEVITOFRANCESCHI
Ordine Ing. di Roma n. 19116
Dott. Ing. ALESSANDRO MICHELI
Ordine Ing. di Roma n. 19654
Dott. Ing. FULVIO MARIA SOCCODATO
Ordine Ing. di Roma n. 18861

IL GEOLOGO
Dott. Geol. STEFANO SERANGELI
Ordine Geol. Lazio n. 659

IL RESPONSABILE DEL S.I.A.
Dott. Ing. FULVIO MARIA SOCCODATO
Ordine Ing. di Roma n. 18861

COORDINATORE PER LA SICUREZZA IN FASE DI PROGETTAZIONE
Geom. FABIO GUONDAM

VISTO: IL RESP. DEL PROCEDIMENTO
Dott. Ing. ANTONIO SCALAMANDRE'

PROTOCOLLO | DATA

GRUPPO DI PROGETTAZIONE ANAS
Dott. Ing Pier Giorgio D'Armini – Studio di traffico
Dott. Ing Elisa Luziatelli – Studio di traffico
Dott.Ing. Gabriele Giovannini – Cartografia
Arch. Barbara Bonchini – Ambiente
Dott.Geol. Giuseppe Cordillo – Ambiente
Dott.Geol. Stefano Serangeli – Geologia
Dott.Ing. Enrico Miliani – Geotecnica
Dott.Ing. Alessandro Mita – Idraulica
Dott.Ing. Gianfranco Fusani – Strade
Dott.Ing. Francesco Frimieri – Strade
Dott.Ing. Alessandra Piccinetti – Opere civili
Dott.Ing. Francesco Bianco – Opere civili
Dott.Ing. Pietro Tomasello – Opere civili
Geom. Antonello Soma – Espropri
Dott.Ing. Pierluigi Fabbro – Interferenze
Dott.Ing. Francesco Buzzi – Impianti
Geom. Fabio Guondam – Comp., capitolati e sicurezza

RESPONSABILI DI SERVIZI INGEGNERIA
Dott.Ing. Fulvio Maria Soccodato – Territorio
Dott.Ing. Alessandro Micheli – Geotecnica e Impianti
Dott.Ing. Achille Devitofranceschi – Opere Civili
Geom. Fabio Guondam – Computi e capitolati
Dott.Geol. Serena Majetta – Caratterizzazione ambientale

OPERE D'ARTE MAGGIORI – SVINCOLO DI ALGHERO

VIADOTTO RAMPA "B"

CARPENTERIA PILA TIPO 2

CODICE PROGETTO		NOME FILE		REVISIONE	SCALA:
PROGETTO: LOPLSC / LIV. PROG.: D / N. PROG.: 1401		CODICE ELAB.: P02VI01STRCP03		B	1:50

REV.	DESCRIZIONE	DATA	REDATTO	VERIFICATO	APPROVATO
D					
C					
B	EMISSIONE PER PROCEDURE AUTORIZZATIVE	APR. 2015	Geom. P. Tomasello	Ing. A. Piccinetti	Ing.A.Devitofrancesch
A	EMISSIONE	APR. 2015	-	-	-