SEZIONE TRASVERSALE PILE " U3 "

RAPP. 1:50

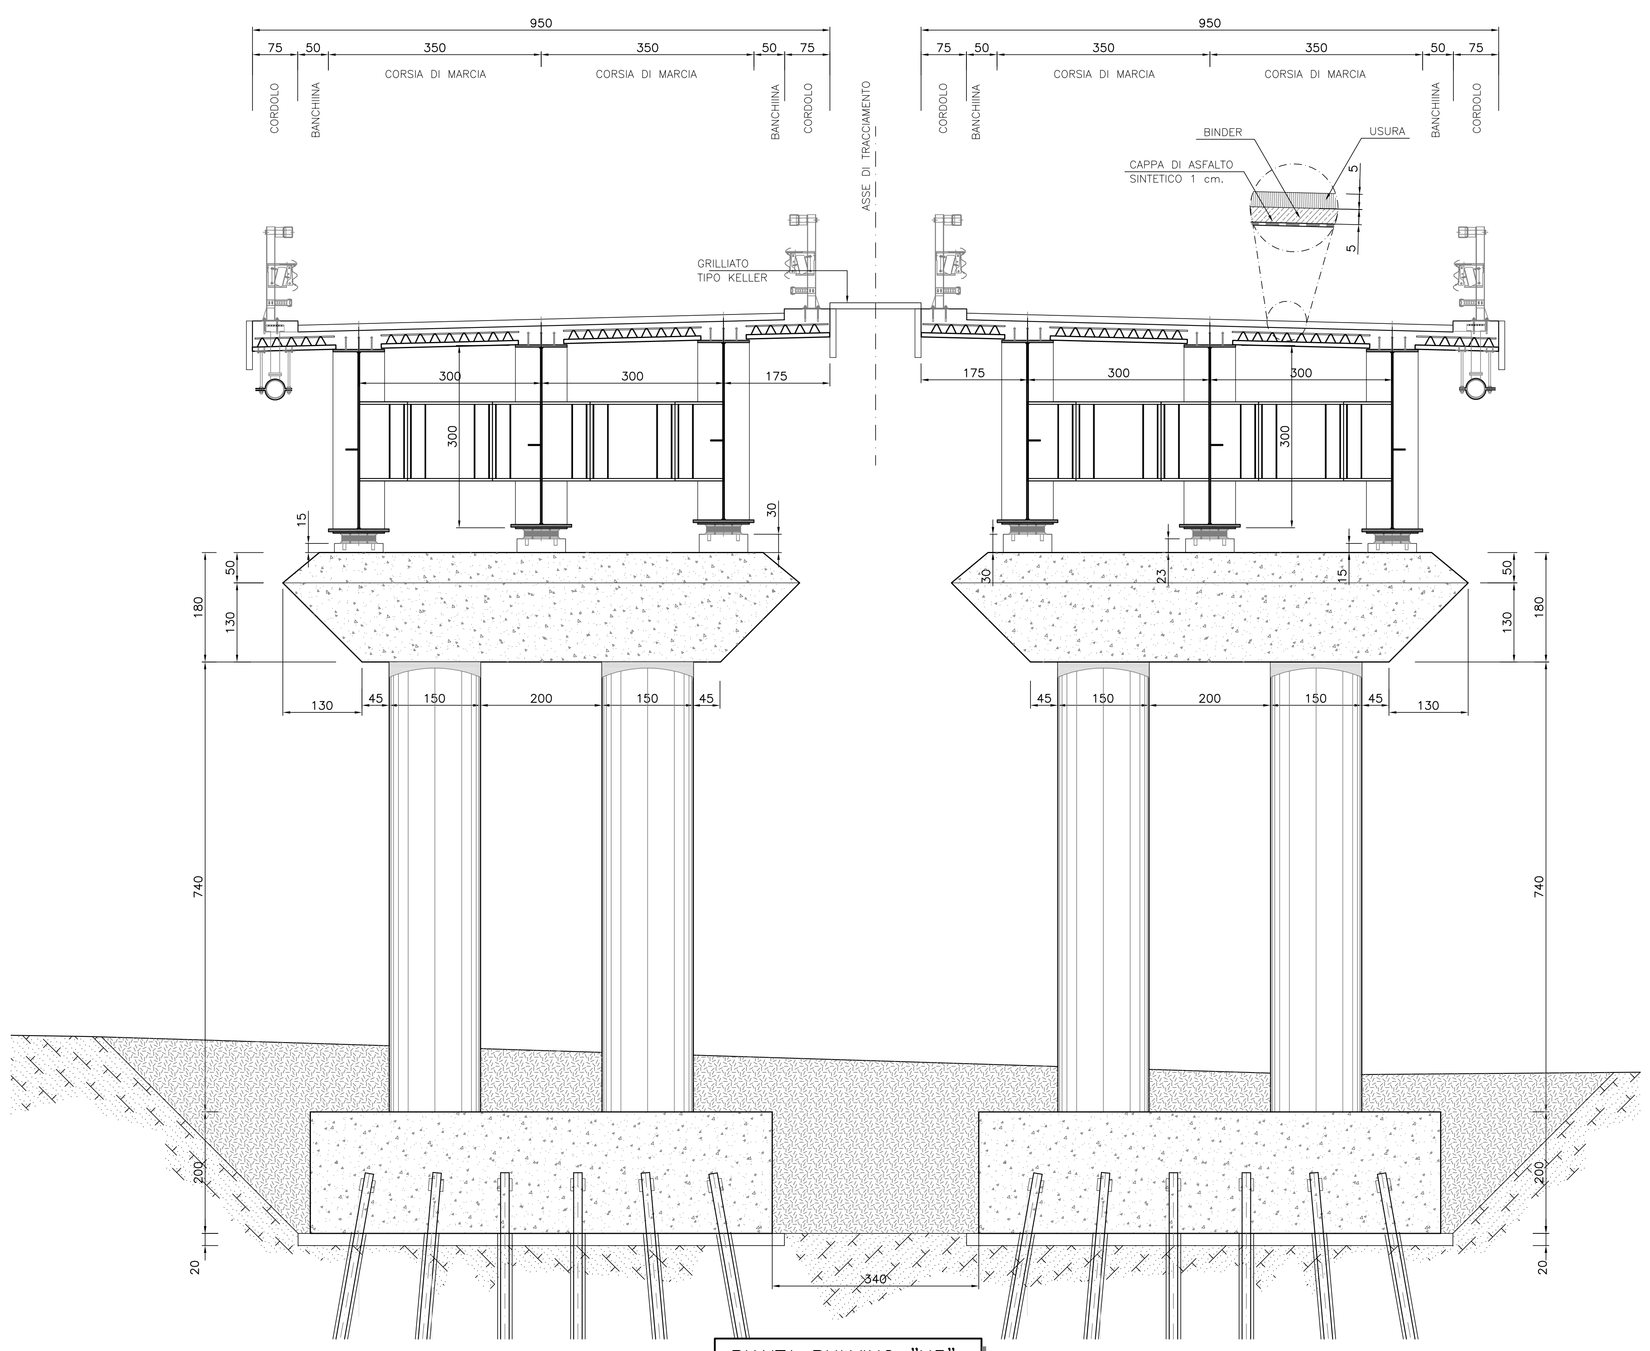

PIANTA PULVINO "U3"

RAPP. 1:50

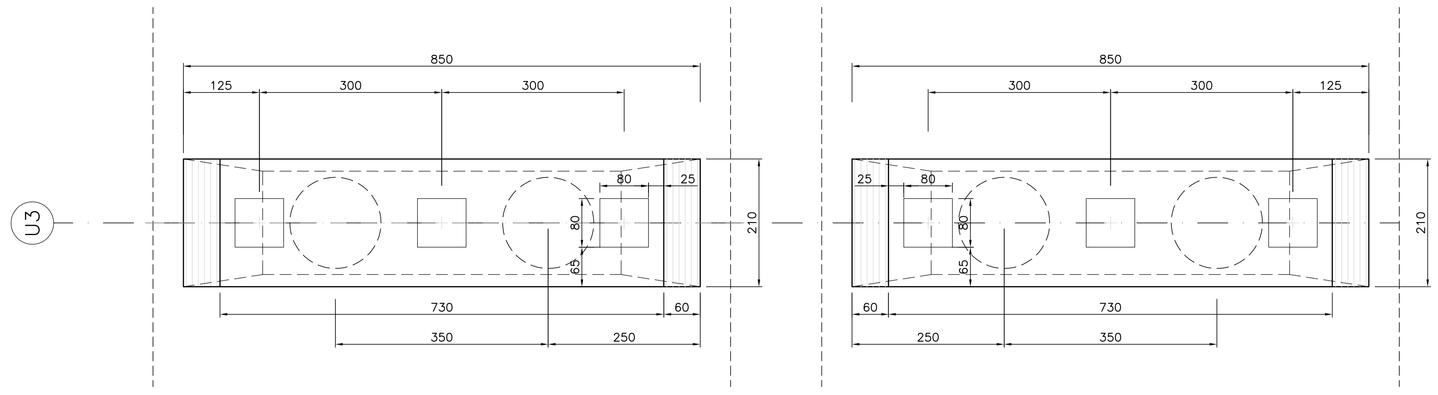

PIANTA FONDAZIONE "U3"

RAPP. 1:50

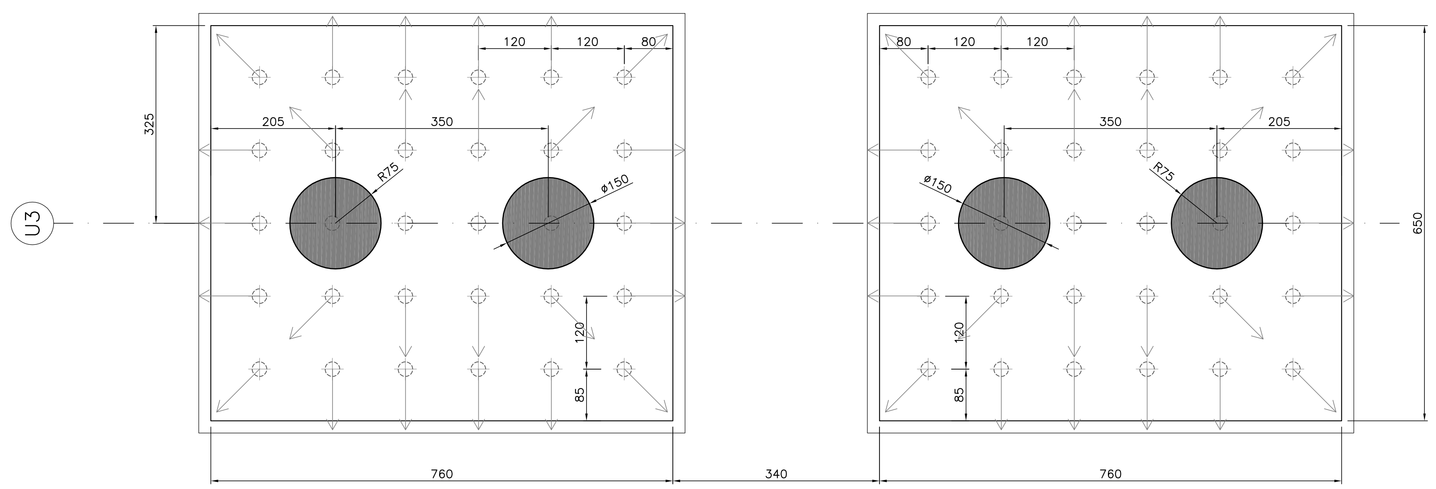

VISTA LONGITUDINALE PILA" U3 "

RAPP. 1:50

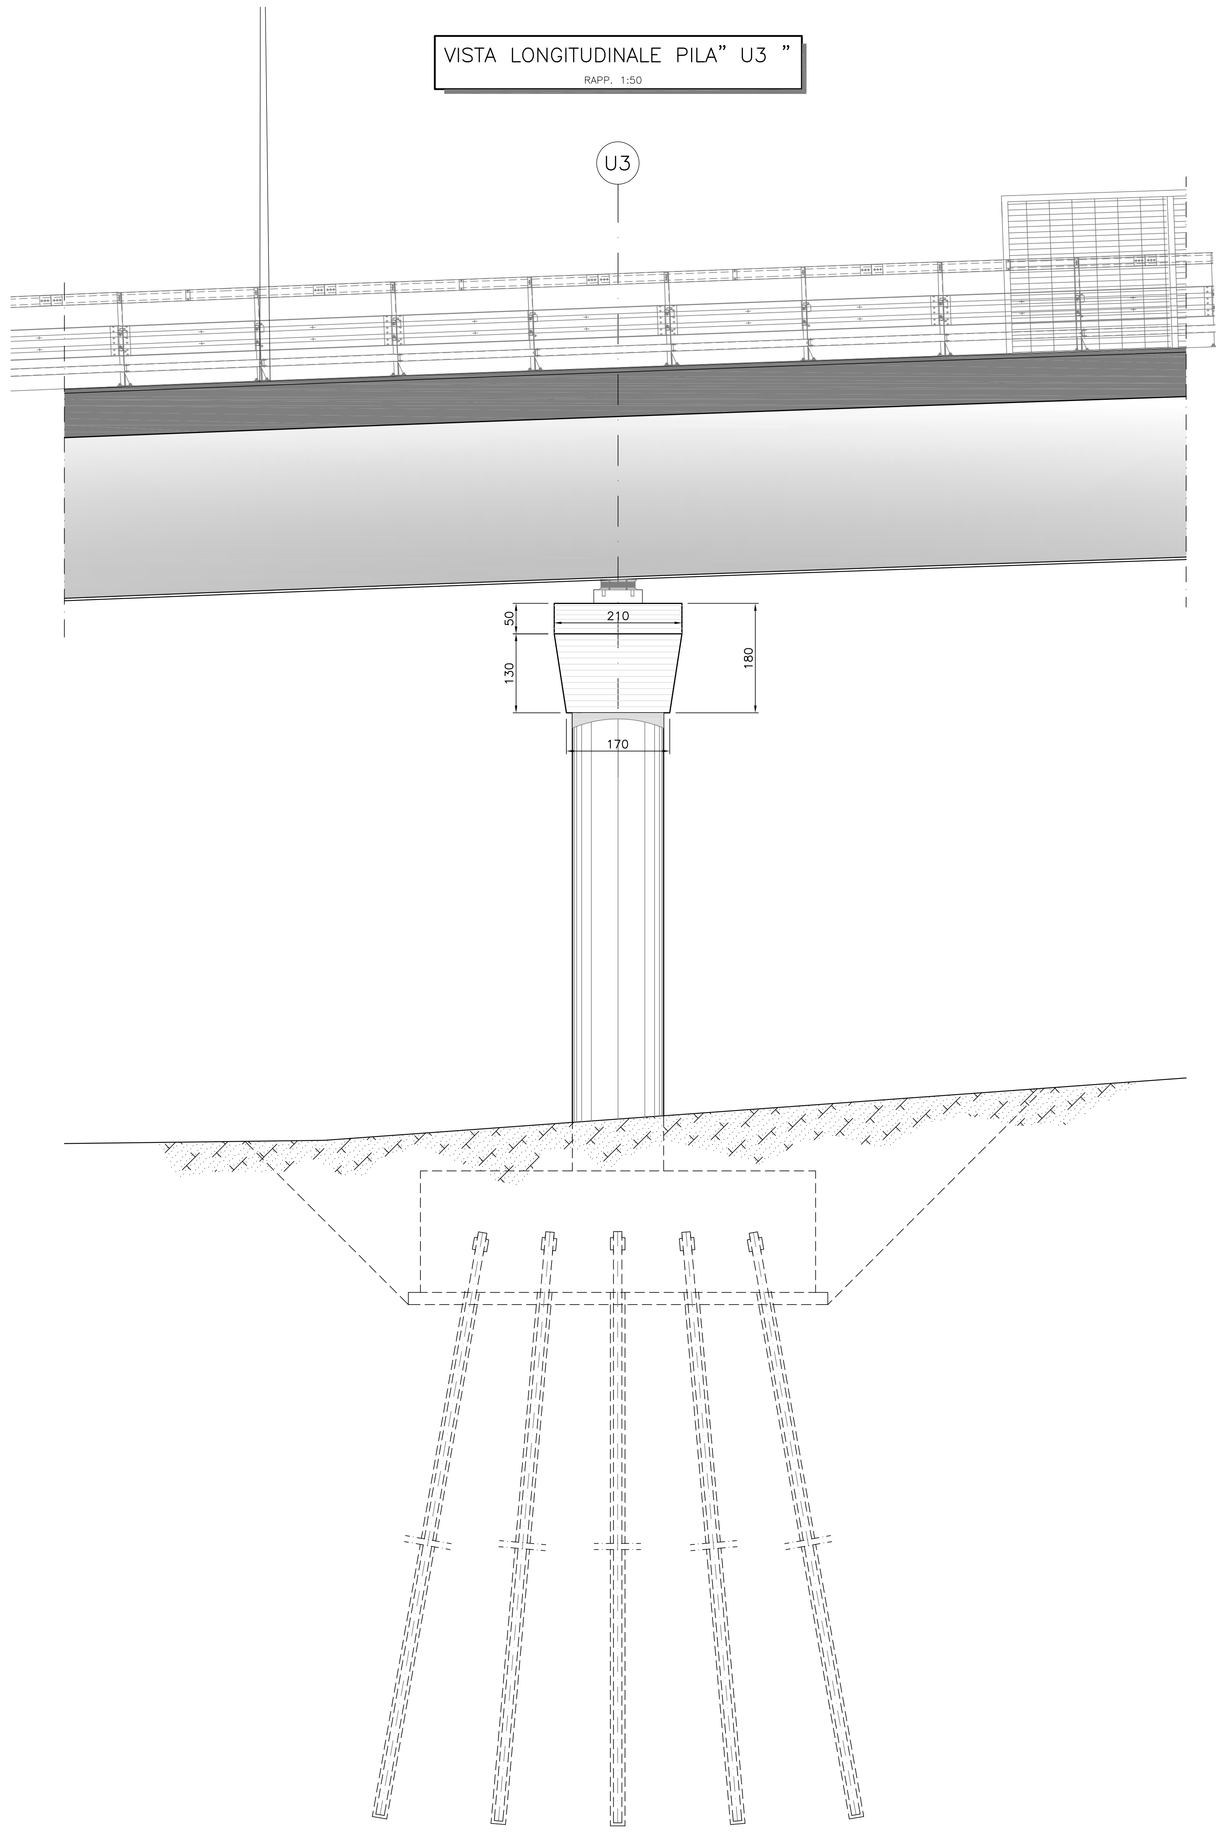

Anas SpA

Direzione Centrale Progettazione

Nuova S.S.291
Lavori di costruzione del 1° lotto da Alghero ad Olmedo, in località bivio cantoniera di Rudas

PROGETTO DEFINITIVO

PROGETTAZIONE: ANAS - DIREZIONE CENTRALE PROGETTAZIONE

PROGETTISTI:
Dott. Ing. ACHILLE DEVITOFRANCESCHI
Ordine Ing. di Roma n. 19116
Dott. Ing. ALESSANDRO MICHELI *Dott. Ing. FULVIO MARIA SOCCODATO*
Ordine Ing. di Roma n. 13654 *Ordine Ing. di Roma n. 18861*

IL GEOLOGO
Dott. Geol. STEFANO SERANGELI
Ordine Geol. Lazio n. 659

IL RESPONSABILE DEL S.I.A.
Dott. Ing. FULVIO MARIA SOCCODATO
Ordine Ing. di Roma n. 18861

COORDINATORE PER LA SICUREZZA IN FASE DI PROGETTAZIONE
Geom. FABIO GUANDAM

VISTO: IL RESP. DEL PROCEDIMENTO
Dott. Ing. ANTONIO SCALAMANDRE'

PROTOCOLLO | DATA

GRUPPO DI PROGETTAZIONE ANAS

Dott. Ing.	*Pier Giorgio D'Ermini*	– Studio di traffico
Dott. Ing.	*Elisa Luziatelli*	– Studio di traffico
Dott.Ing.	*Gabriele Giovannini*	– Cartografia
Arch.	*Barbara Bianchini*	– Ambiente
Dott.Geol.	*Giuseppe Cardillo*	– Ambiente
Dott.Geol.	*Stefano Serangeli*	– Geologia
Dott.Ing.	*Enrico Milliga*	– Geotecnica
Dott.Ing.	*Alessandra Mita*	– Idraulica
Dott.Ing.	*Gianfranco Fusoni*	– Strade
Dott.Ing.	*Francesco Primieri*	– Strade
Dott.Ing.	*Alessandro Piccarreta*	– Opere civili
Dott.Ing.	*Francesco Barlo*	– Opere civili
Geom.	*Pietro Tomasiello*	– Opere civili
Geom.	*Carmelo Zema*	– Espropri
Dott.Ing	*Pierluigi Fabbro*	– Interferenze
Dott.Ing.	*Francesco Bezzi*	– Impianti
Geom.	*Fabio Guandam*	– Comp., capitolati e sicurezza

RESPONSABILI DI SERVIZI INGEGNERIA

Dott.Ing	*Fulvio Maria Soccodato*	– Territorio
Dott.Ing.	*Alessandro Micheli*	– Geotecnica e Impianti
Dott.Ing.	*Achille Devitofrancesch*	– Opere Civili
Geom.	*Fabio Guandam*	– Computi e capitolati
Dott.Geol.	*Serena Mojetta*	– Caratterizzazione ambientale

OPERE D'ARTE MAGGIORI – CIRC. ALGHERO

VIADOTTO SVINCOLO

CARPENTERIA CARPENTERIA PILA TIPO 1

CODICE PROGETTO			NOME FILE	REVISIONE	SCALA:
PROGETTO	LIV. PROG.	N. PROG.	P03_VI02_STR_CP03_B		
LOPLSC	D	1401	CODICE ELAB. P03VI02STRCP03	B	1:50

REV.	DESCRIZIONE	DATA	REDATTO	VERIFICATO	APPROVATO
D					
C					
B	EMISSIONE PER PROCEDURE AUTORIZZATIVE	APR. 2015	Geom. P. Tomasiello	Ing. A. Piccarreta	Ing.A.Devitofrancesch
A	EMISSIONE	APR. 2015	–	–	–