SEZIONE TRASVERSALE PILE " U5 "

RAPP. 1:50

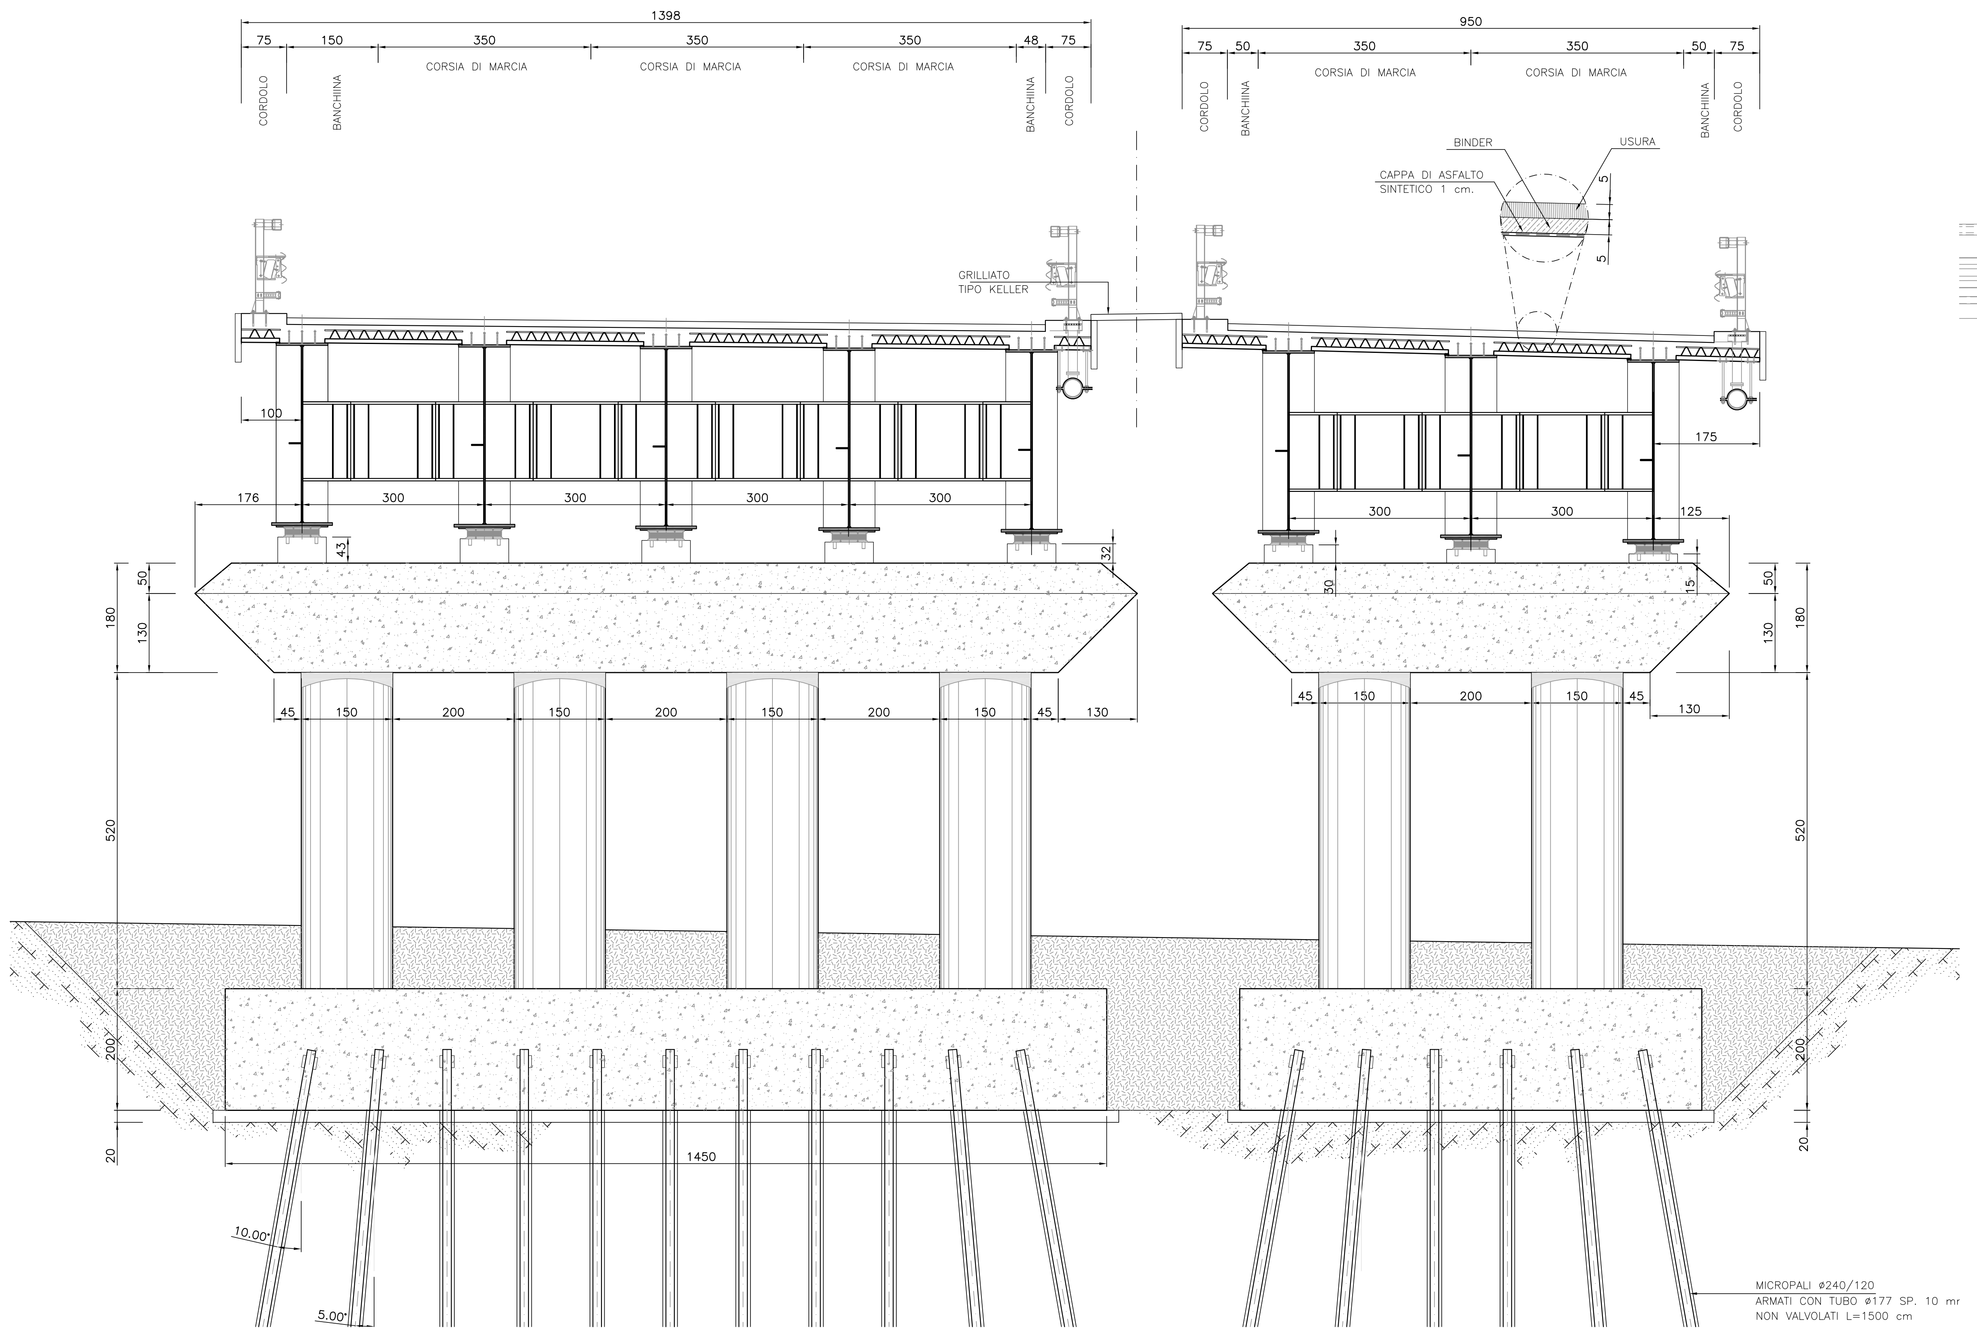

SEZIONE LONGITUDINALE PILE " U5 "

RAPP. 1:50

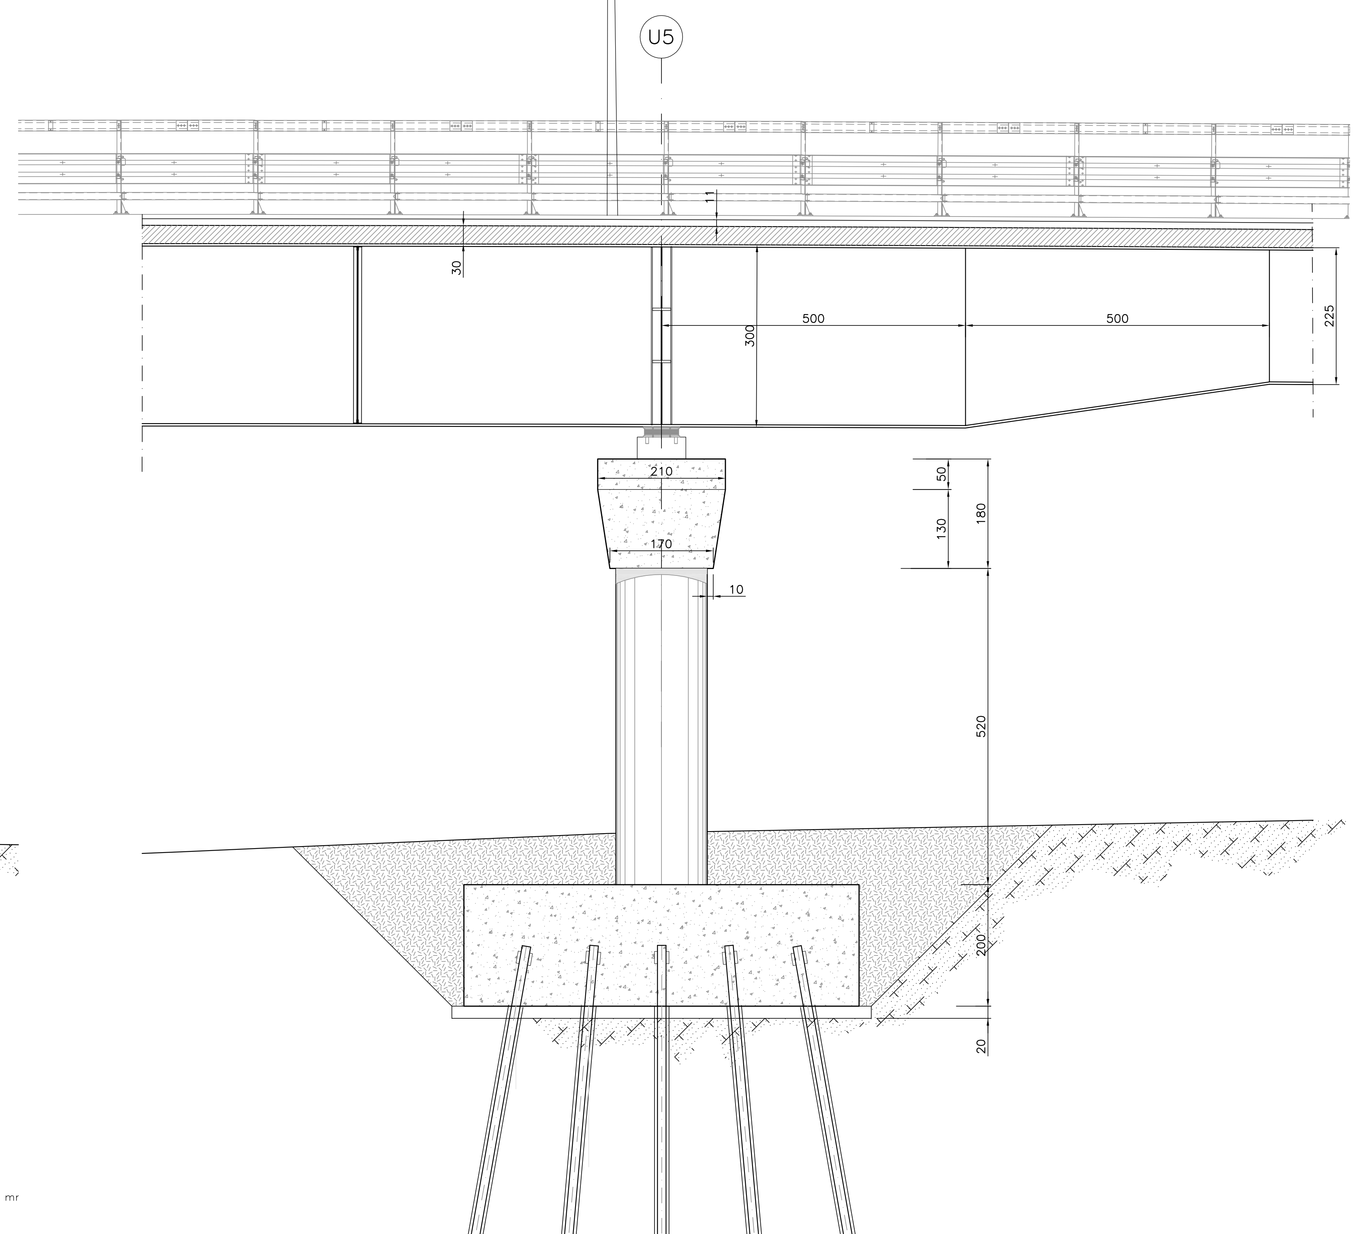

PIANTA PULVINO "U5"

RAPP. 1:50

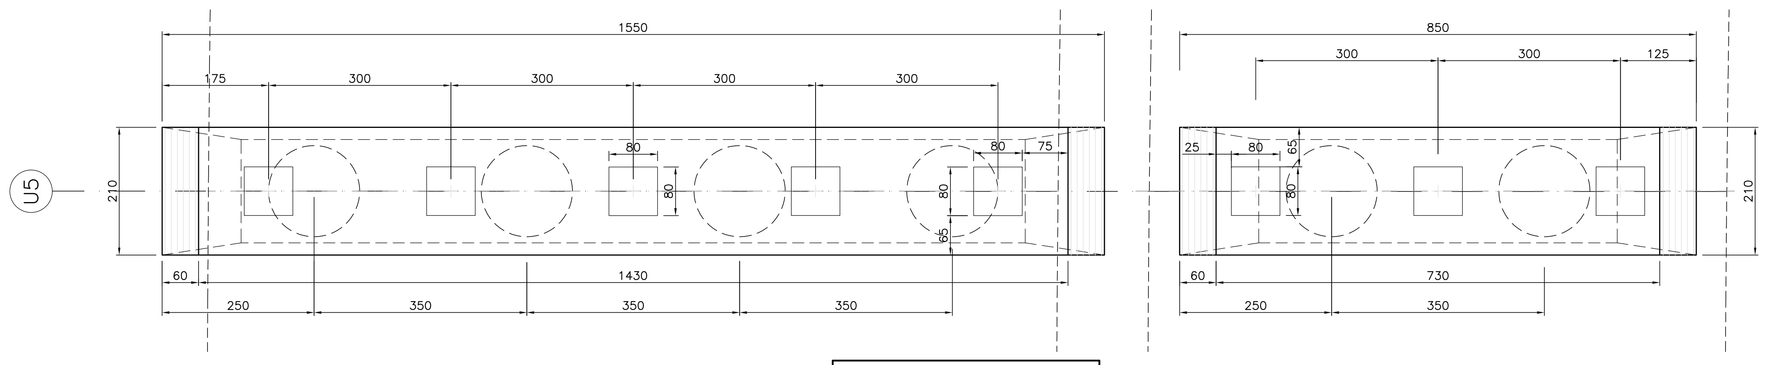

PIANTA FONDAZIONI"U5"

RAPP. 1:50

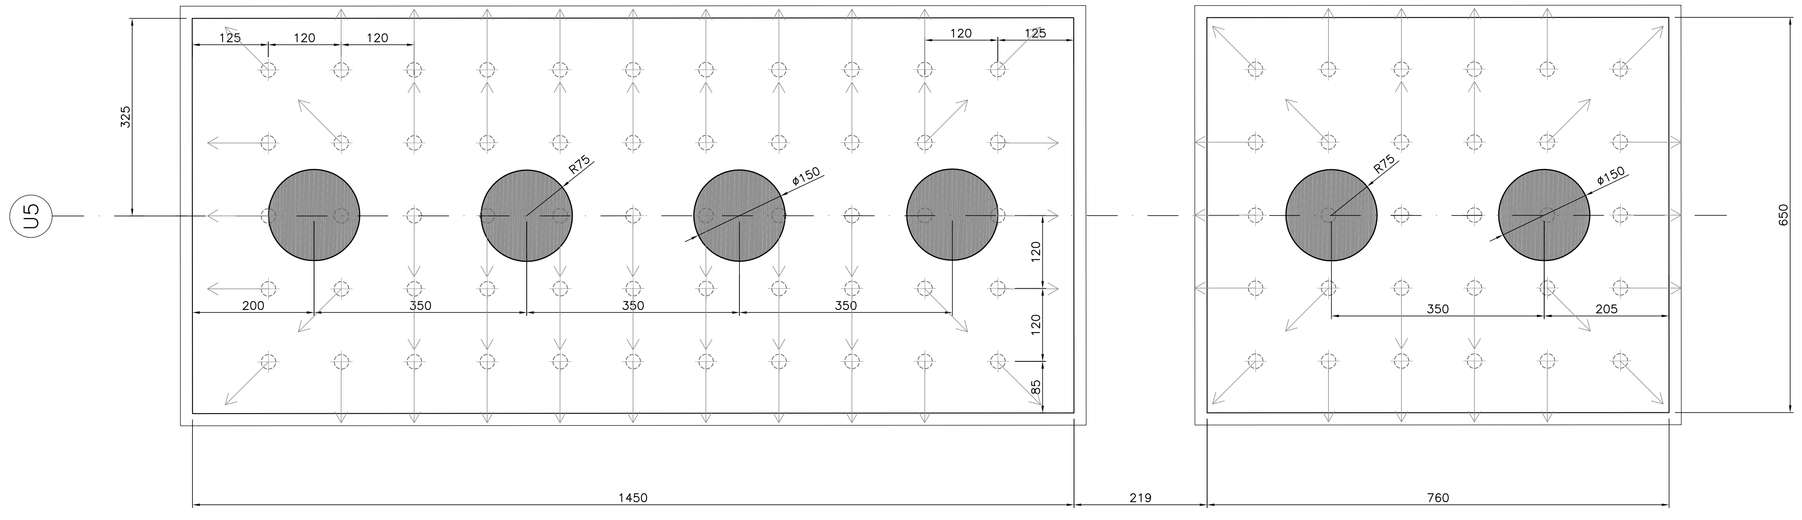

Anas SpA

Direzione Centrale Progettazione

Nuova S.S.291
Lavori di costruzione del 1° lotto da Alghero ad Olmedo, in località bivio cantoniera di Rudas

PROGETTO DEFINITIVO

PROGETTAZIONE: ANAS - DIREZIONE CENTRALE PROGETTAZIONE

PROGETTISTI:
Dott. Ing. ACHILLE DEVITOFRANCESCHI
Ordine Ing. di Roma n. 19716
Dott. Ing. ALESSANDRO MICHELI *Dott. Ing. FULVIO MARIA SOCCODATO*
Ordine Ing. di Roma n. 19654 *Ordine Ing. di Roma n. 18861*

IL GEOLOGO
Dott. Geol. STEFANO SERANGELI
Ordine Geol. Lazio n. 659

IL RESPONSABILE DEL S.I.A.
Dott. Ing. FULVIO MARIA SOCCODATO
Ordine Ing. di Roma n. 18861

COORDINATORE PER LA SICUREZZA IN FASE DI PROGETTAZIONE
Geom. FABIO GUONDAM

VISTO: IL RESP. DEL PROCEDIMENTO
Dott. Ing. ANTONIO SCALAMANDRE'

PROTOCOLLO | DATA

GRUPPO DI PROGETTAZIONE ANAS

Dott. Ing.	*Pier Giorgio D'Armini*	– Studio di traffico
Dott. Ing.	*Elisa Luzzatelli*	– Studio di traffico
Dott.Ing.	*Gabriele Giovannini*	– Cartografia
Arch.	*Barbara Bonchini*	– Ambiente
Dott.Geol.	*Giuseppe Carafillo*	– Ambiente
Dott.Geol.	*Stefano Serangeli*	– Geologia
Dott.Ing.	*Enrico Milliga*	– Geotecnica
Dott.Ing.	*Alessandro Mita*	– Idraulica
Dott.Ing.	*Gianfranco Fuzzoni*	– Strade
Dott.Ing.	*Francesco Primieri*	– Strade
Dott.Ing.	*Alessandro Piccarreta*	– Opere civili
Dott.Ing.	*Francesco Berio*	– Opere civili
Geom.	*Pietro Tomasello*	– Opere civili
Geom.	*Carmelo Zema*	– Espropri
Dott.Ing.	*Pierluigi Fabbro*	– Interferenze
Dott.Ing.	*Francesco Bezzi*	– Impianti
Geom.	*Fabio Guondam*	– Comp., capitolati e sicurezza

RESPONSABILI DI SERVIZI INGEGNERIA

Dott.Ing.	*Fulvio Maria Soccodato*	– Territorio
Dott.Ing.	*Alessandro Micheli*	– Geotecnica e impianti
Dott.Ing.	*Achille Devitofrancesch*	– Opere Civili
Geom.	*Fabio Guondam*	– Computi e capitolati
Dott.Geol.	*Serena Majetta*	– Caratterizzazione ambientale

OPERE D'ARTE MAGGIORI – CIRC. ALGHERO

VIADOTTO SVINCOLO

CARPENTERIA PILA TIPO 2

CODICE PROGETTO				NOME FILE	REVISIONE	SCALA:
PROGETTO	LIV. PROG.	N. PROG.		P03_VI02_STR_CP04_B		
LOPLSC	D	1401		CODICE ELAB. P03VI02STRCP04	B	1:50

REV.	DESCRIZIONE	DATA	REDATTO	VERIFICATO	APPROVATO
D					
C					
B	EMISSIONE PER PROCEDURE AUTORIZZATIVE	APR. 2015	Geom. P. Tomasello	Ing. A. Piccarreta	Ing.A.Devitofrancesch
A	EMISSIONE	APR. 2015	-	-	-