




PLANIMETRIA DI INQUADRAMENTO scala 1:50.000

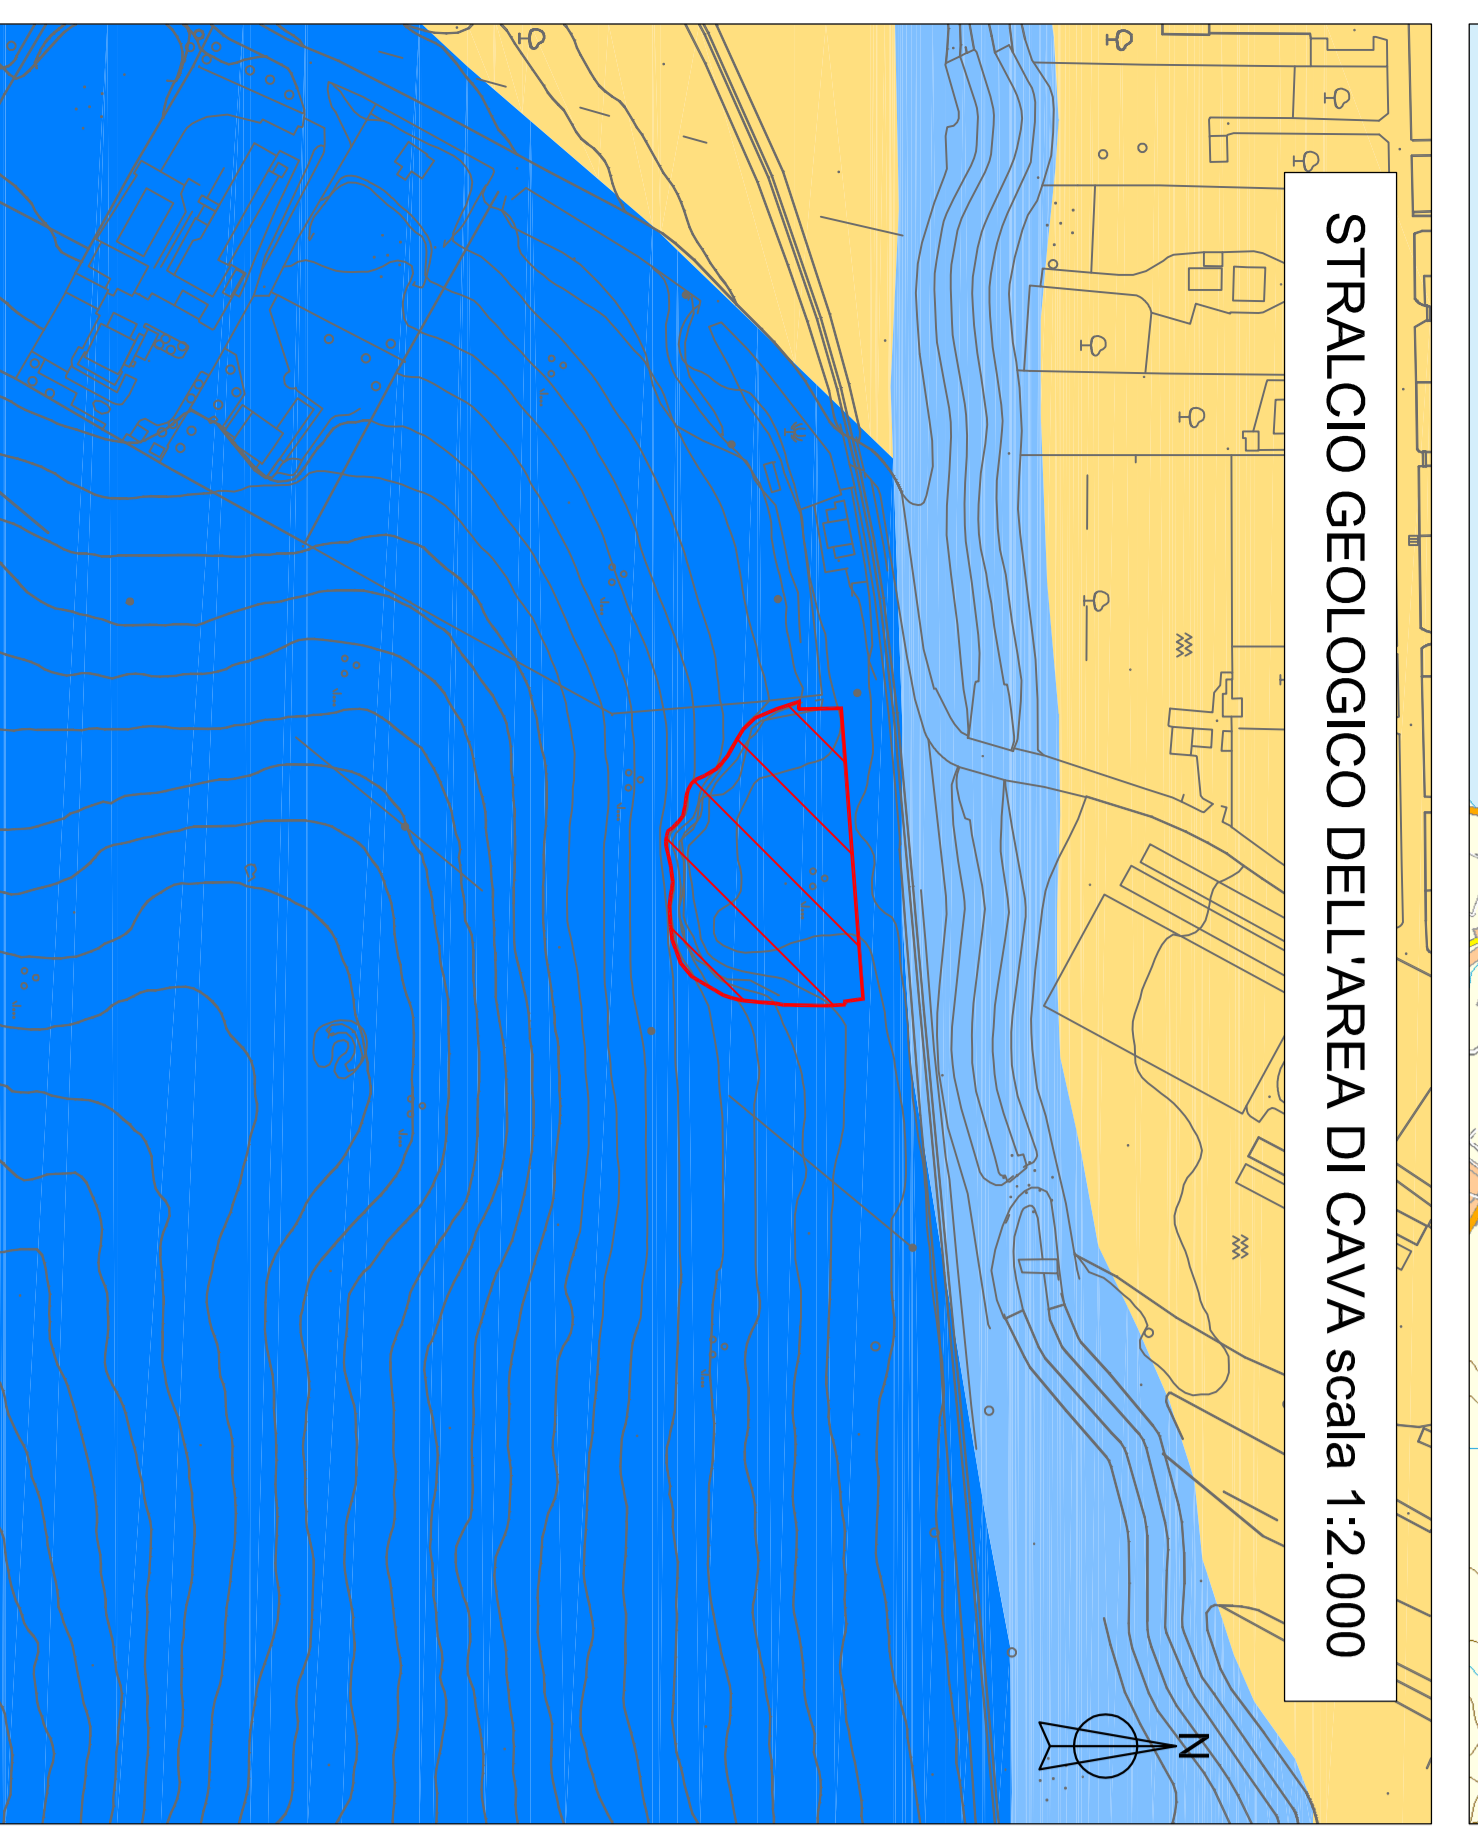

STRALCIO GEOLOGICO DELL'AREA DI CAVA scala 1:2.000

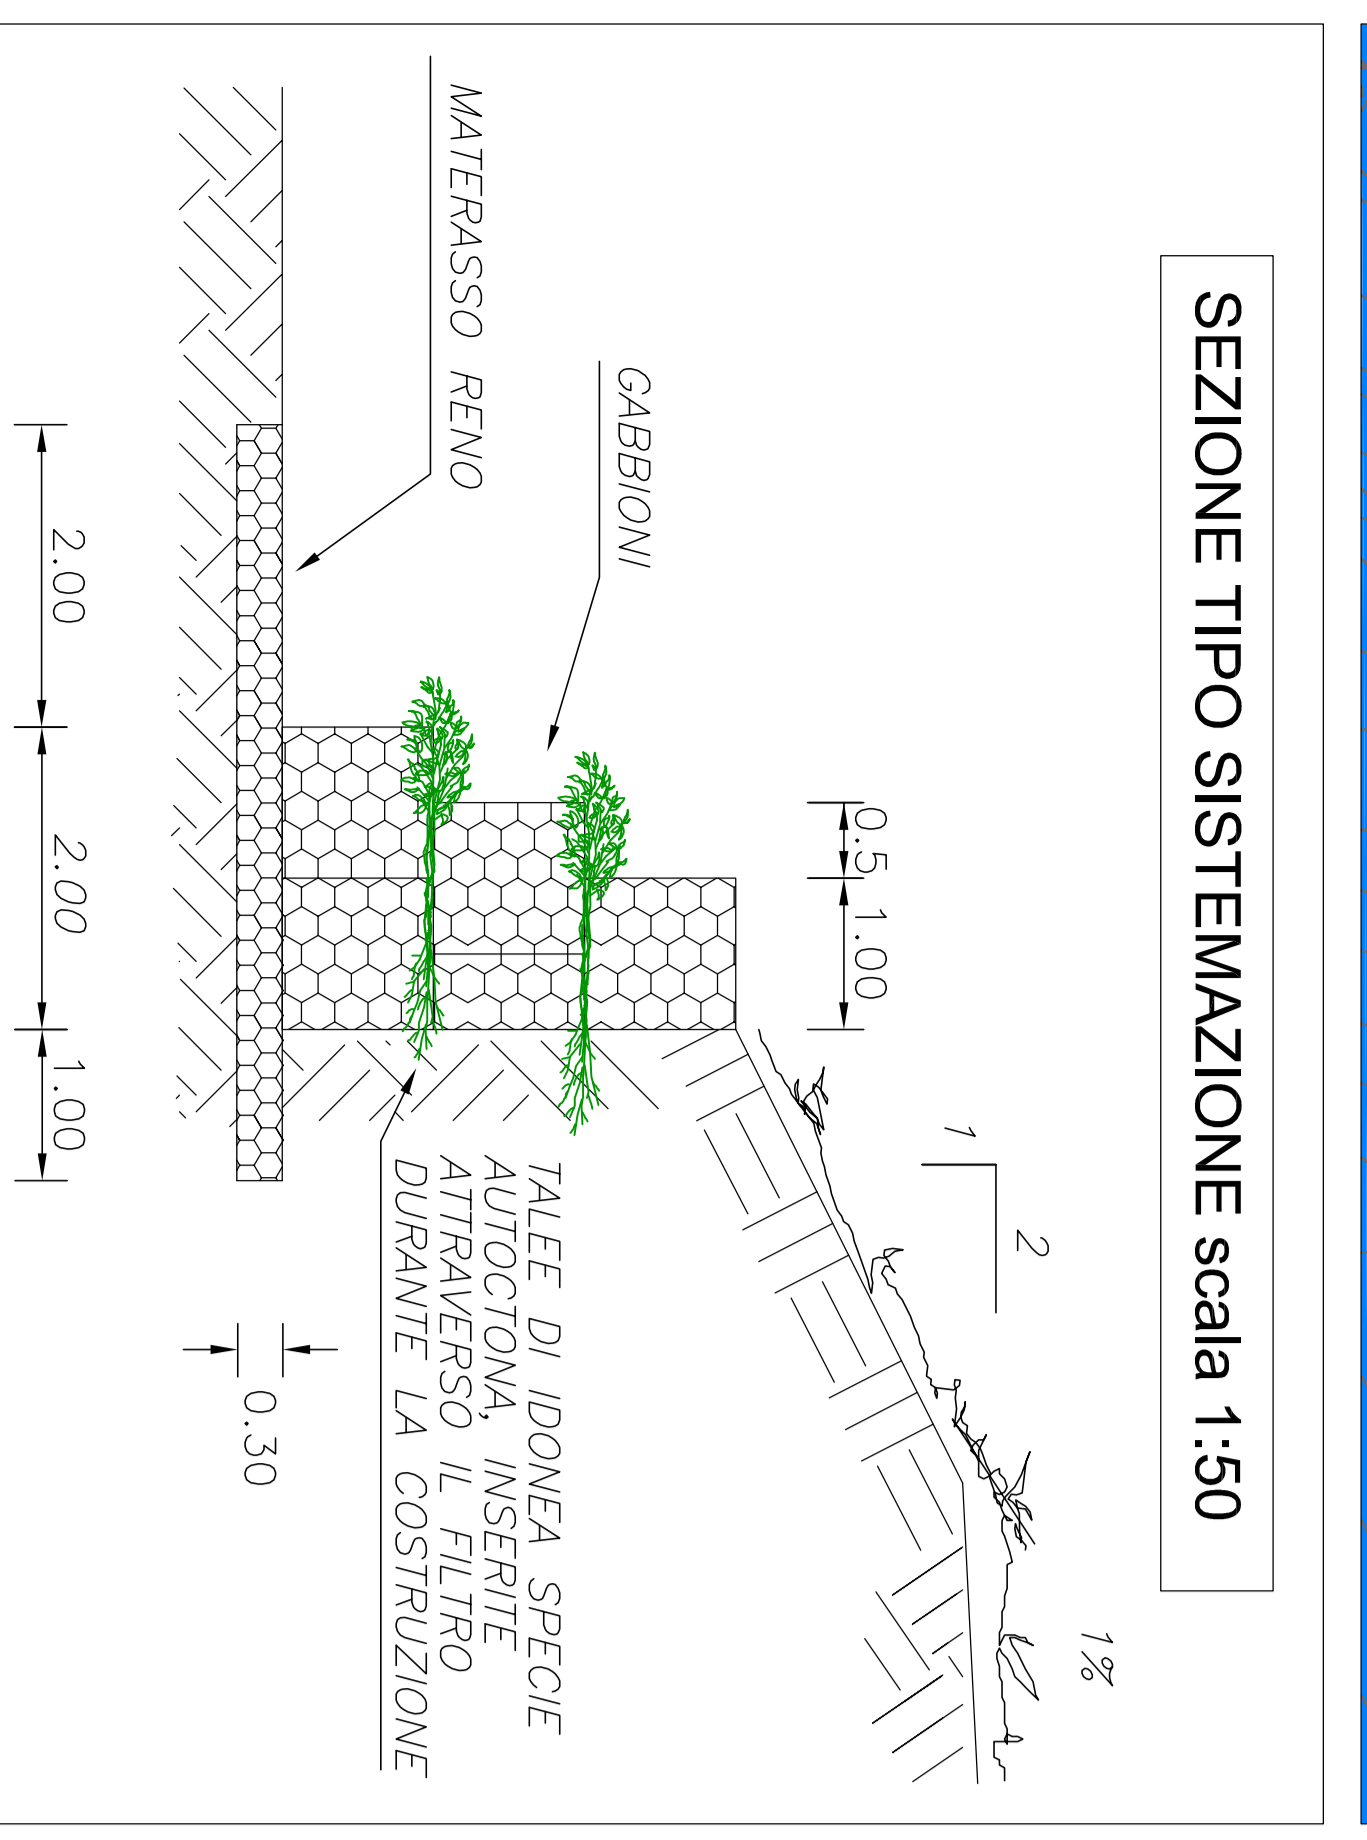


SEZIONE TIPO SISTEMAZIONE scala 1:50

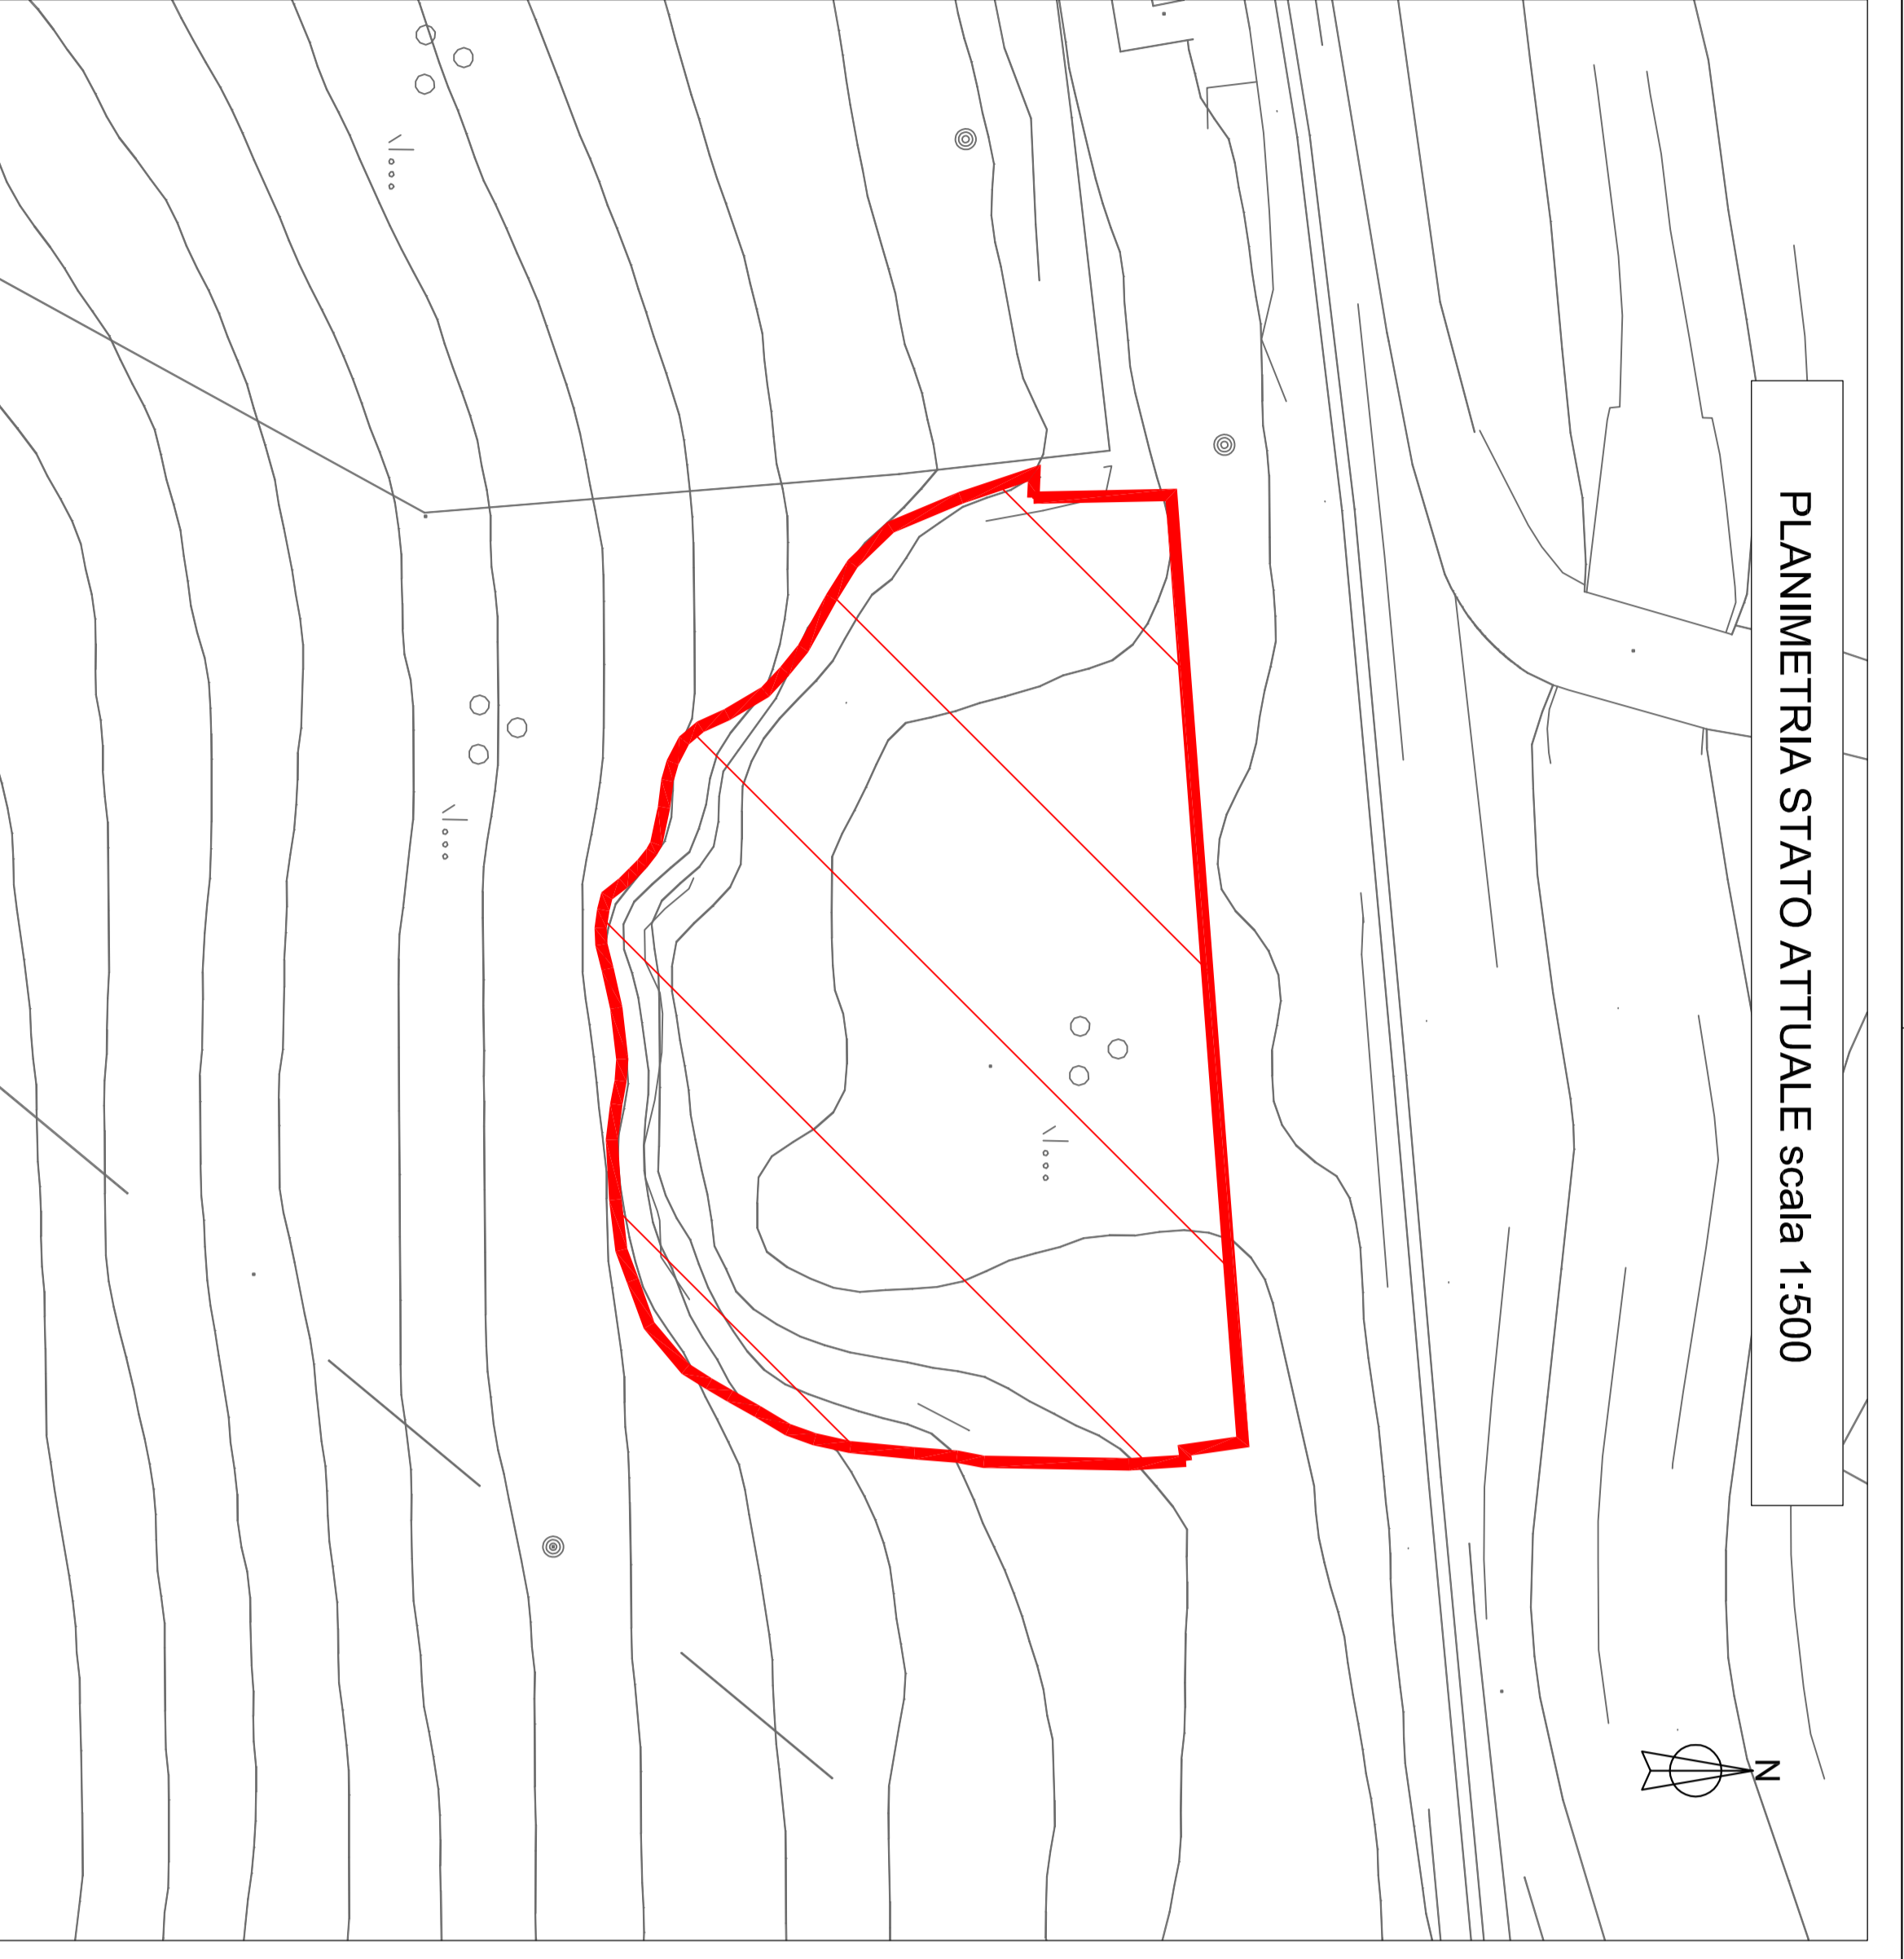

PLANIMETRIA STATO ATTUALE scala 1:500



PLANIMETRIA SU ORTO-FOTO scala 1:500

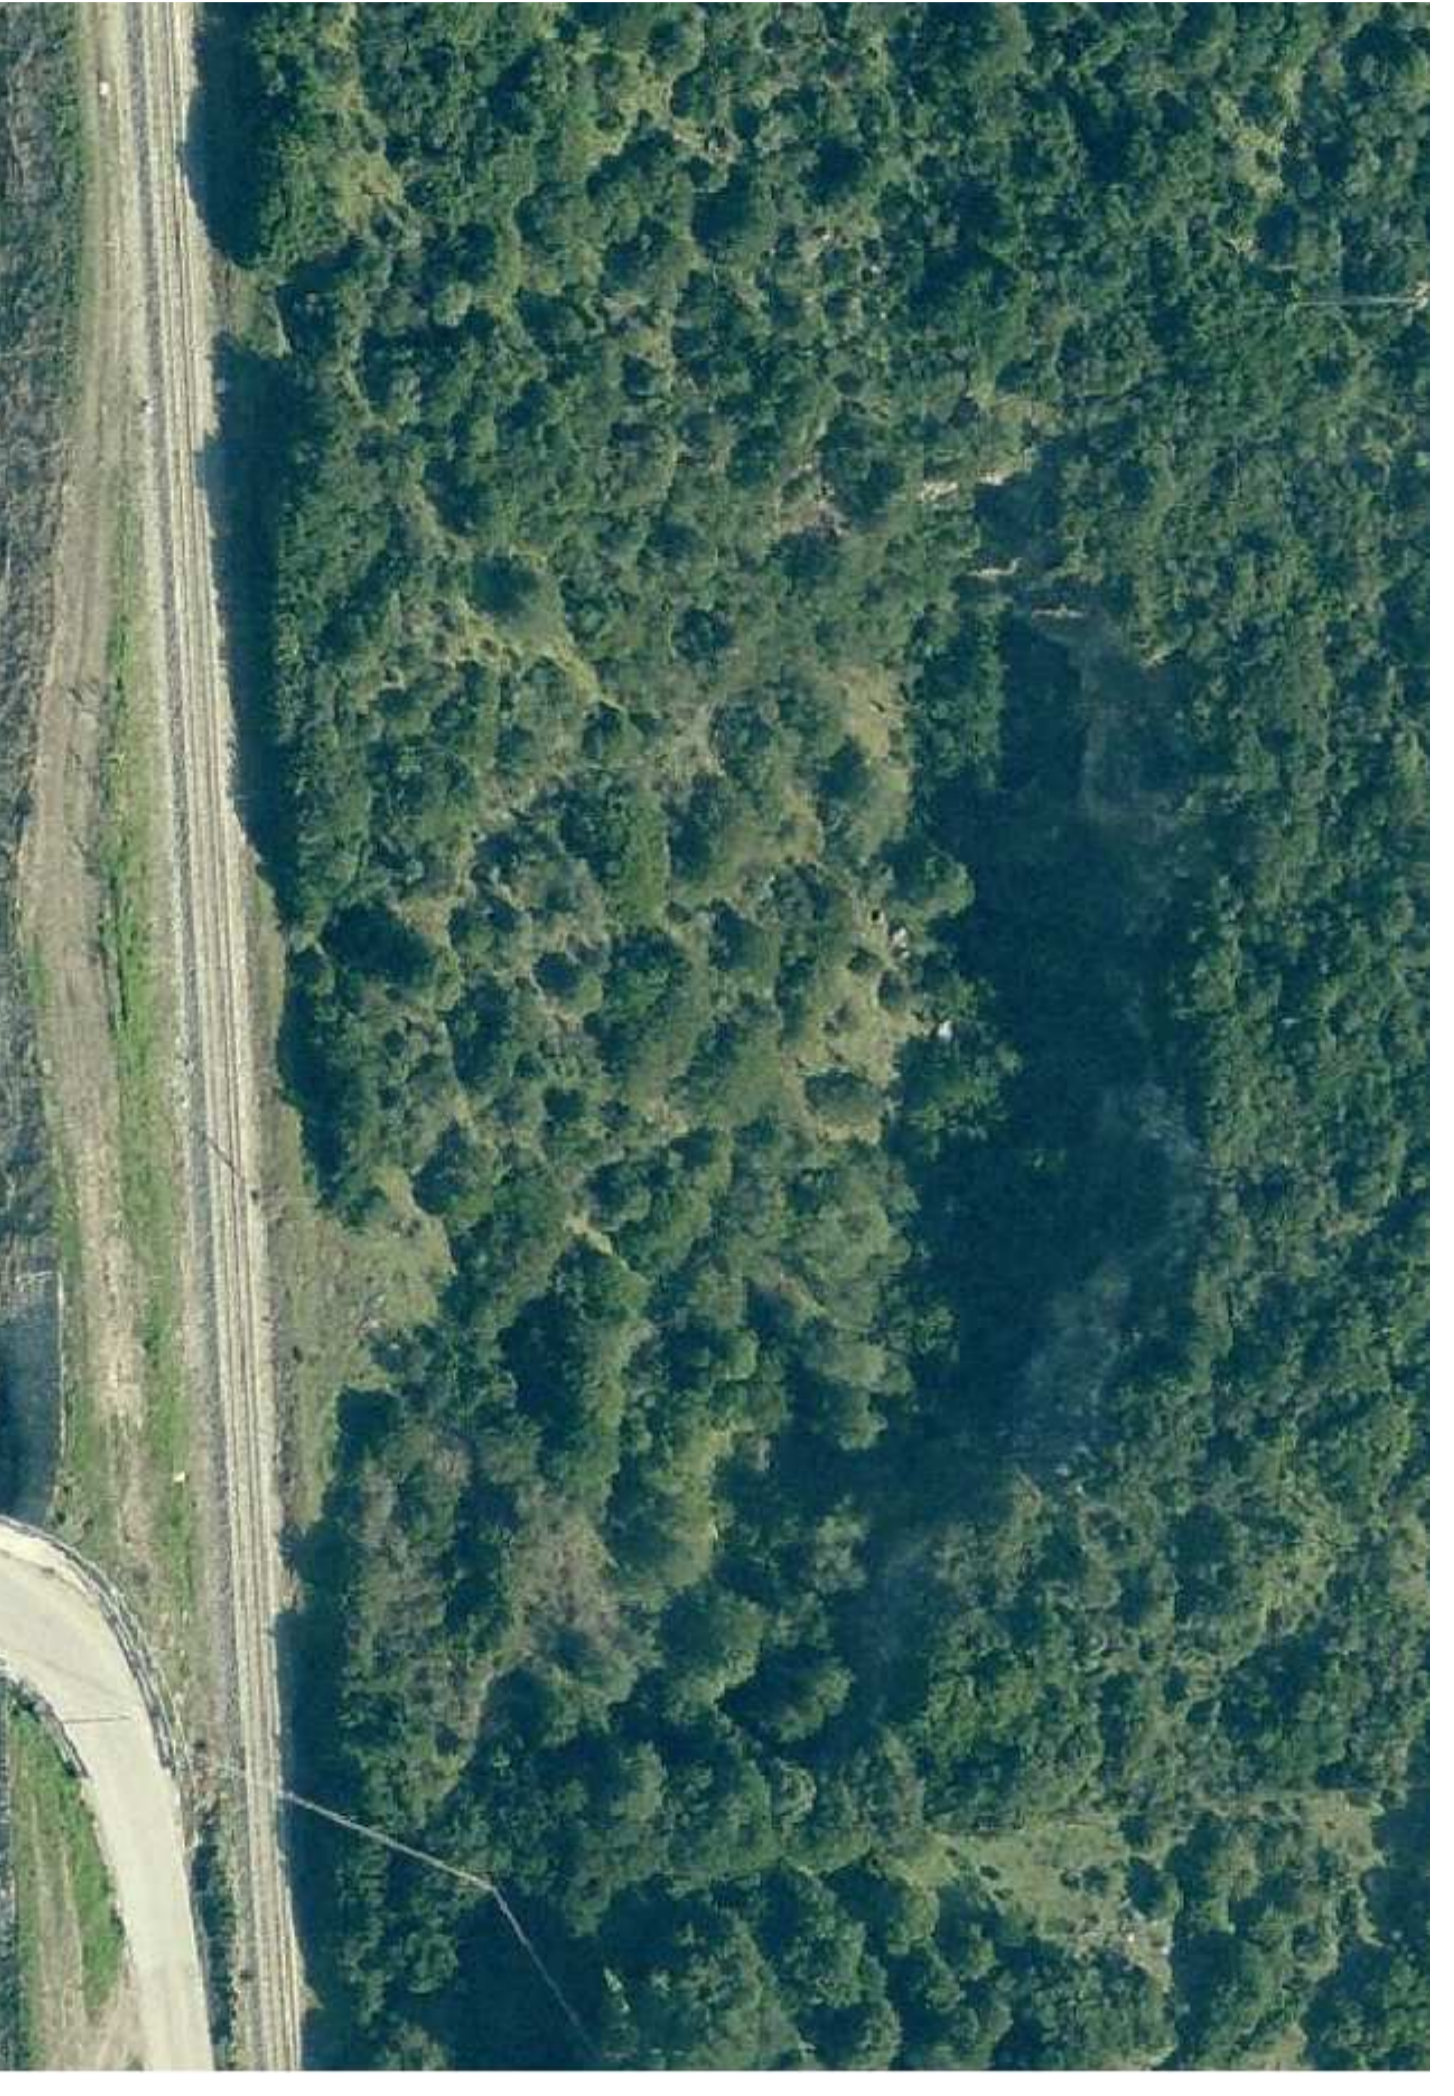

E

Visita aerea

RILIEVO FOTOGRAFICO STATO ATTUALE

W



NE


Visita frontale

SW



PLANIMETRIA SISTEMAZIONE scala 1:200

Gabbioni al piede lato nord

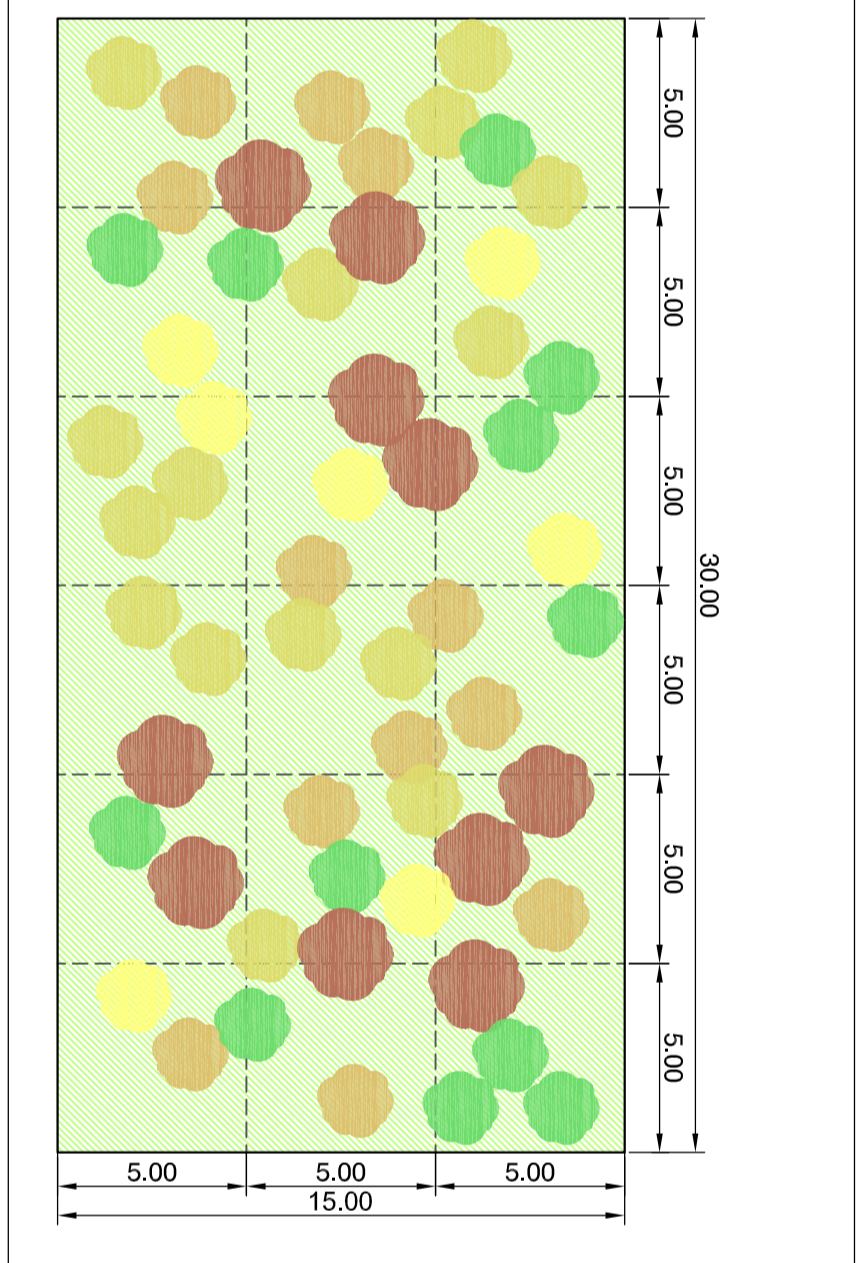

SCHEMA DI ESEMPLARITÀ DI IMPIANTO TIPOLOGIA OPERA A VERDE: MACCHIA ARBUSTIVA MEDITERRANEA

TABELLA QUANTITATIVI FORMAZIONE ARBUSTIVA DI MACCHIA MEDITERRANEA

Simbolo	Specie	Quantità
[Giallo]	Mirto (<i>Myrtus communis</i>)	92
[Rosso]	Laricino (<i>Prunella tinctoria</i>)	57
[Verde]	Cedrinaia (<i>Ficus verna</i>)	54
[Azzurro]	Edica arborea (<i>Ficus arborea</i>)	69
[Bianco]	Filirea (<i>Phytolacca argentea</i>)	68

LEGENDA INTERVENTI

- [Giallo/Rosso/Verde] Produzione mediana perennante
- [Azzurro/Bianco] Produzione di tipo erbaceo
- [Linee tratteggiate] Vegetazione esistente di versante frangente a macchia mediterranea

LEGENDA

- [Linea tratteggiata] Perimetrazione Area di deposito
- [Linea continua] Perimetrazione Area di deposito

LEGENDA CARTA GEOLOGICA

- [Linea tratteggiata] Depositi alluvionali (Q)
- [Linea continua] Depositi alluvionali (Q)

- [Linea tratteggiata] Depositi pleistocenici dell'area continentale
- [Linea continua] Depositi pleistocenici dell'area continentale

- [Linea tratteggiata] Successione sedimentaria mesozoica della Sardegna settentrionale
- [Linea continua] Successione sedimentaria mesozoica della Sardegna settentrionale

Formazione di Monte Nurra
Dolomiti e calcari dolomitici, calcari lacustri, calcari vulcanici e marini, con argille e sabbie, calcari calcareo-arenacei, calcari calcareo-arenacei.

Anas Spa

Direzione Centrale Progettazione

Nuova S.S.291
Lavori di costruzione del 1° lotto da Alghero ad Olmedo, in località bivio contorniera di Ruddas

PROGETTO DEFINITIVO

PROGETTAZIONE: ANAS - DIREZIONE CENTRALE PROGETTAZIONE

PROGETTO	DATA
PROGETTO DEFINITIVO	2013

CANTIERIZZAZIONE

Sistemazione ambientale sili di deposito - pianimetrie e sezioni - Operaio DP AL01

CONFE PROGETTO: TOCCACONCANDO_I_B

OPERE PROGETTATE: 01/01/01/01/01/01/01

REVISIONE: B

REVISIONE: WMC

REV.	DESCRIZIONE	DATA	REDAZIONE	VERIFICAZIONE	APPROVAZIONE
A	EMMISSIONE PER PROIEZIONE AUTORIZZAZIONE	apr 2013	WMC	WMC	WMC