

RILIEVO FOTOGRAFICO STATO ATTUALE



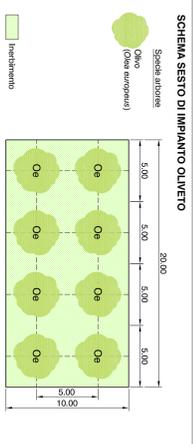


TABELLA QUANTITATIVI

Simbolo	Specie	Quantità
	Olivio (Olea europaea)	92
Estensione area di riempimento mq. 32.211		

- LEGGERIA INTERVENTI**
- Rimanimento definito dagli atti
 - Formazione di parcheggio mediante sistema a spigolo
 - Area a seminato

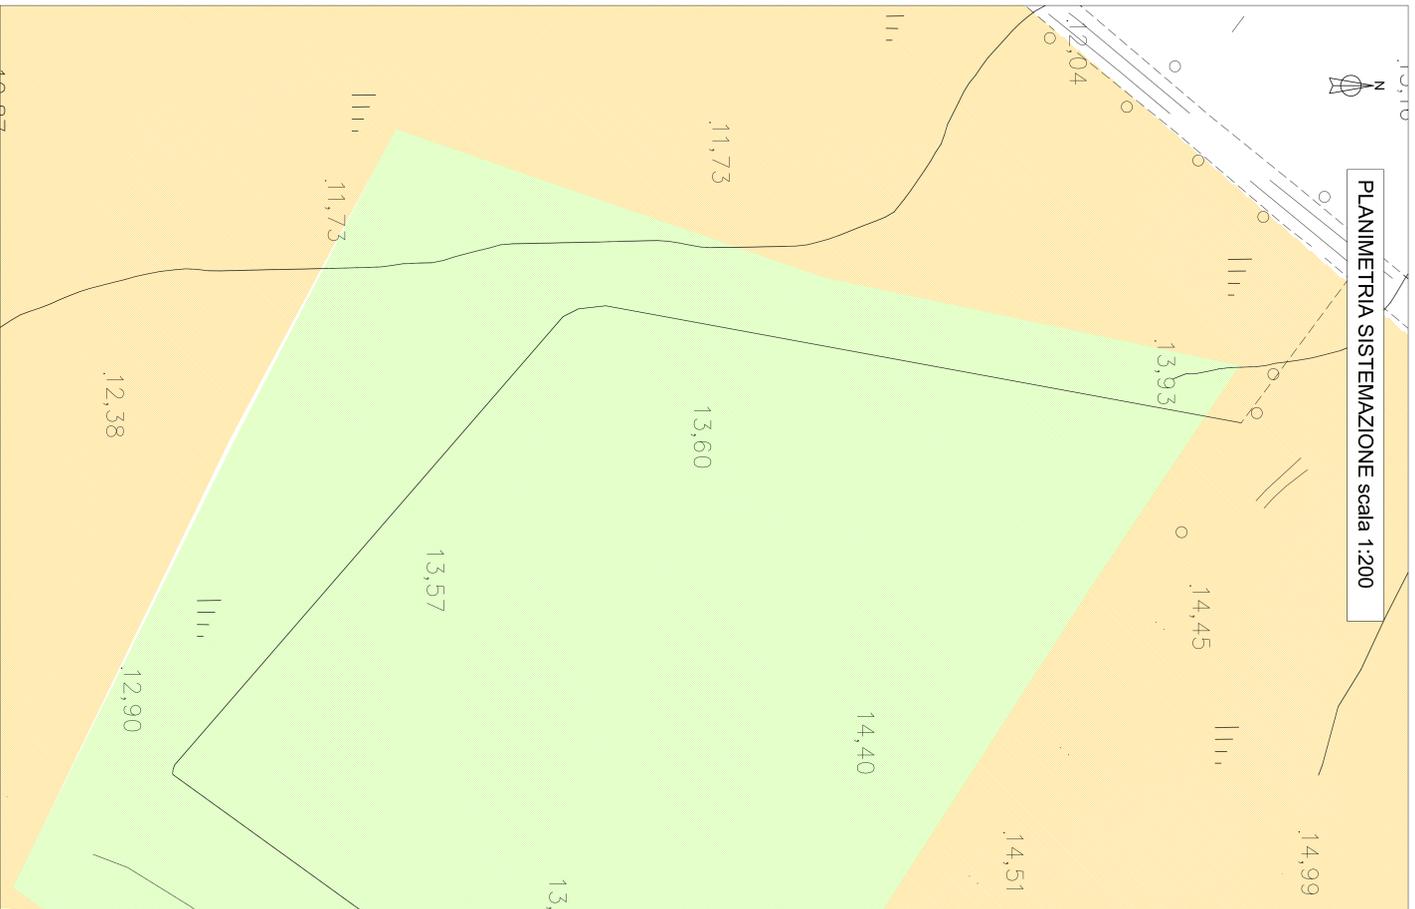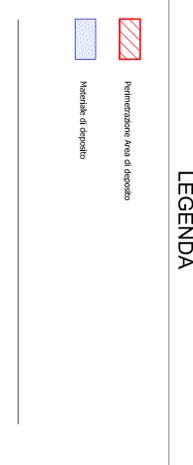

- DEPOSITI QUACENICI DELL'AREA CONTINENTALE**
- Permeazione Area di deposito
 - Mestriale di deposito
- DEPOSITI ALLUVIONALI**
- Depositi alluvionali (Q)
- DEPOSITI PREISTORICI DELL'AREA CONTINENTALE**
- PVI/2a
 - PVI/2b

- SUCCESSIONE SEDIMENTARIA MESOZOICA DELLA SANGROSA SETTENTRIONALE**
- MRS

Anas Spa
 Direzione Centrale Progettazione

Nuova S.S.291
 Lavori di costruzione del 1° lotto da Alghero ad Olmedo, in località bivio cantoniera di Ruddas

PROGETTO DEFINITIVO

PROGETTAZIONE: **ANAS - DIREZIONE CENTRALE PROGETTAZIONE**

GRUPPO DI PROGETTAZIONE ANS - Stato di merito

PROGETTO: **STUDIO DI IMPATTO AMBIENTALE**

STUDIO DI IMPATTO AMBIENTALE
 Quadro di Riferimento Progettuale
 Sistemazione Ambientale siti di deposito -palinmetrie e sezioni- Deposito DP_AIC2

LEGENDA:

REVISIONE	SCALE				
D	1:400				
C	1:100				
B	1:500				
A	1:2000				
REV.	DESCRIZIONE	DATA	RELAIO	VERIFICATO	APPROVATO