



- LEGENDA**
- Tracciato di progetto: Soluzione A
  - Tracciato di progetto: Soluzione B
  - Bacino di visibilità
  - Viabilità ad alta frequentazione
  - Viabilità a bassa frequentazione
  - Ferrovia esistente
  - Barriere visive
    - Culture arboree (olivi e vigneti) come aree di interdizione visiva
    - Boschi, macchie e vegetazione ripariale, come aree di interdizione visiva
    - Schemature di tipo arboreo e arbustivo
    - Elementi antropici come fronti edificati
    - Pendenze collinari
  - Visibilità dai percorsi pubblici
    - Visibile
    - Poco visibile
    - Punti panoramici

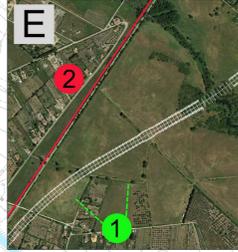

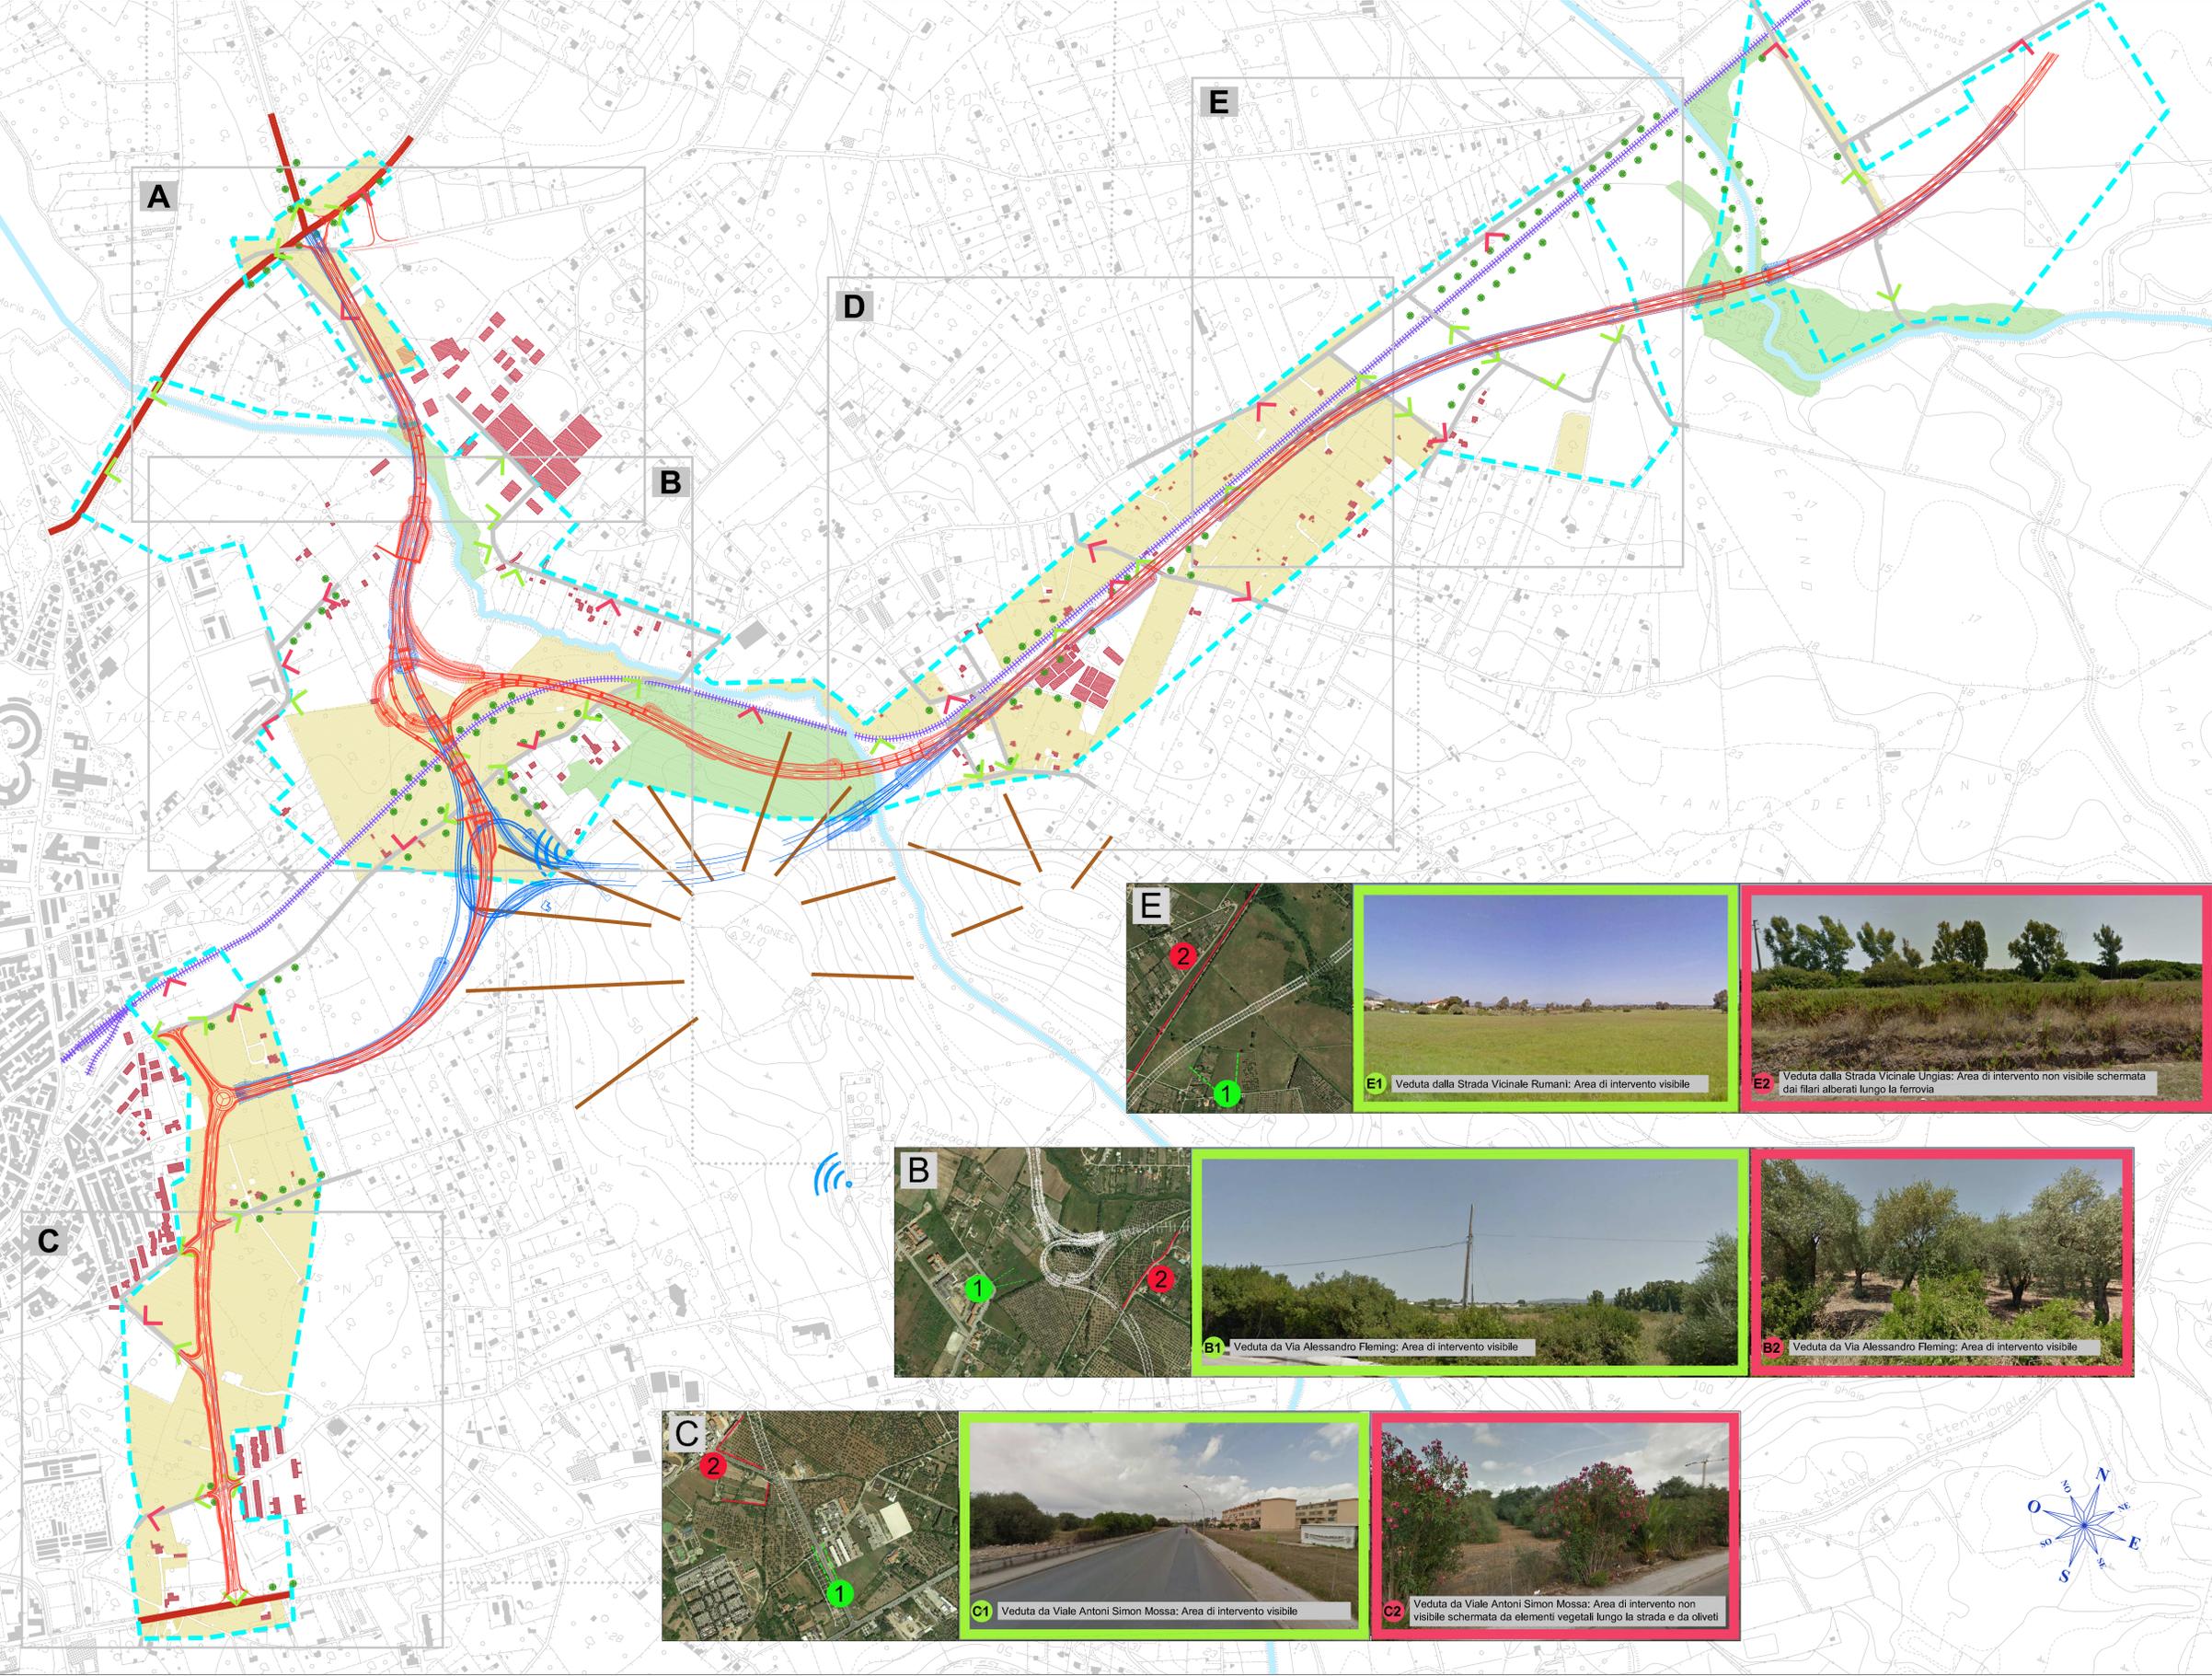

**Anas SpA**  
Direzione Centrale Progettazione

Nuova S.S.291  
Lavori di costruzione del 1° lotto da  
Alghero ad Olmedo, in località bivio  
cantoniera di Rudas

**PROGETTO DEFINITIVO**

**PROGETTAZIONE: ANAS - DIREZIONE CENTRALE PROGETTAZIONE**

<b>PROGETTISTI</b> Dott. Ing. ADRIANO DEVIORANESCHI Ordine Ing. di Roma n. 19116 Dott. Ing. ALESSANDRO MICHELI Ordine Ing. di Roma n. 19854 <b>IL GEODILOGO</b> Dott. Geol. STEFANO SPERANZOLI Ordine Geol. Lazio n. 659 <b>IL RESPONSABILE DEL S.I.A.</b> Dott. Ing. FULVIO MARIA SACCARDATO Ordine Ing. di Roma n. 18897 <b>COORDINATORE PER LA SICUREZZA IN FASE DI PROGETTAZIONE</b> Geom. FABIO QUINDAM	<b>GRUPPO DI PROGETTAZIONE ANAS</b> Dott. Ing. Flaminio Di Felice - Studio di traffico Dott. Ing. Gabriele Ciavarella - Cartografia Arch. Barbara Bianchi - Ambiente Dott. Geol. Giuseppe Carallo - Geologia Dott. Ing. Enrico Milla - Geotecnica Alessandro Milla - Strada Dott. Ing. Gianfranco Fusco - Strada Francesco Pirelli - Strada Dott. Ing. Alessandro Piccinetti - Opere civili Dott. Ing. Francesco Billo - Opere civili Geom. Carmelo Tomp - Impianti Dott. Ing. Renato Sabatini - Impianti Dott. Ing. Francesco Bilo - Impianti Geom. Fabio Quindam - Campi, casellati e sicurezza Geom. Flavia Tommaso - Opere civili
--	--

**VISTO: IL RESP. DEL PROCEDIMENTO**  
 Dott. Ing. ANTONIO SCALAMANDRE\*

**RESPONSABILI DI SERVIZI INGEGNERIA**  
 Dott. Ing. Fulvio Maria Saccardato - Territorio  
 Dott. Ing. Alessandro Michelini - Geotecnica e Impianti  
 Dott. Ing. Annalisa Deviotto-Franceschi - Opere Civili  
 Dott. Geol. Serena Migliorini - Campi e casellati / Caratterizzazione ambientale

**PROTOCOLLO** DATA

**STUDIO DI IMPATTO AMBIENTALE  
 QUADRO DI RIFERIMENTO AMBIENTALE  
 COMPONENTE PAESAGGIO  
 Percezione visiva ed interservisibilità**

CODICE PROGETTO	NOME FILE	REVISIONE	SCALA:
PROGETTO LV. PROG. N. PROG.	T00IA34AMBCT03_B.dwg	B	15.000
LOPLSC D 1401	CODICE ELAB. T00IA34AMBCT03		
D			
C			
A	EMMISSIONE PER PROCEDURE AUTORIZZATIVE	APR. 2015	Arch. B. Bianchi Arch. F. Milla Ing. F. M. Saccardato
B			
REV.	DESCRIZIONE	DATA	REDATTO VERIFICATO APPROVATO