
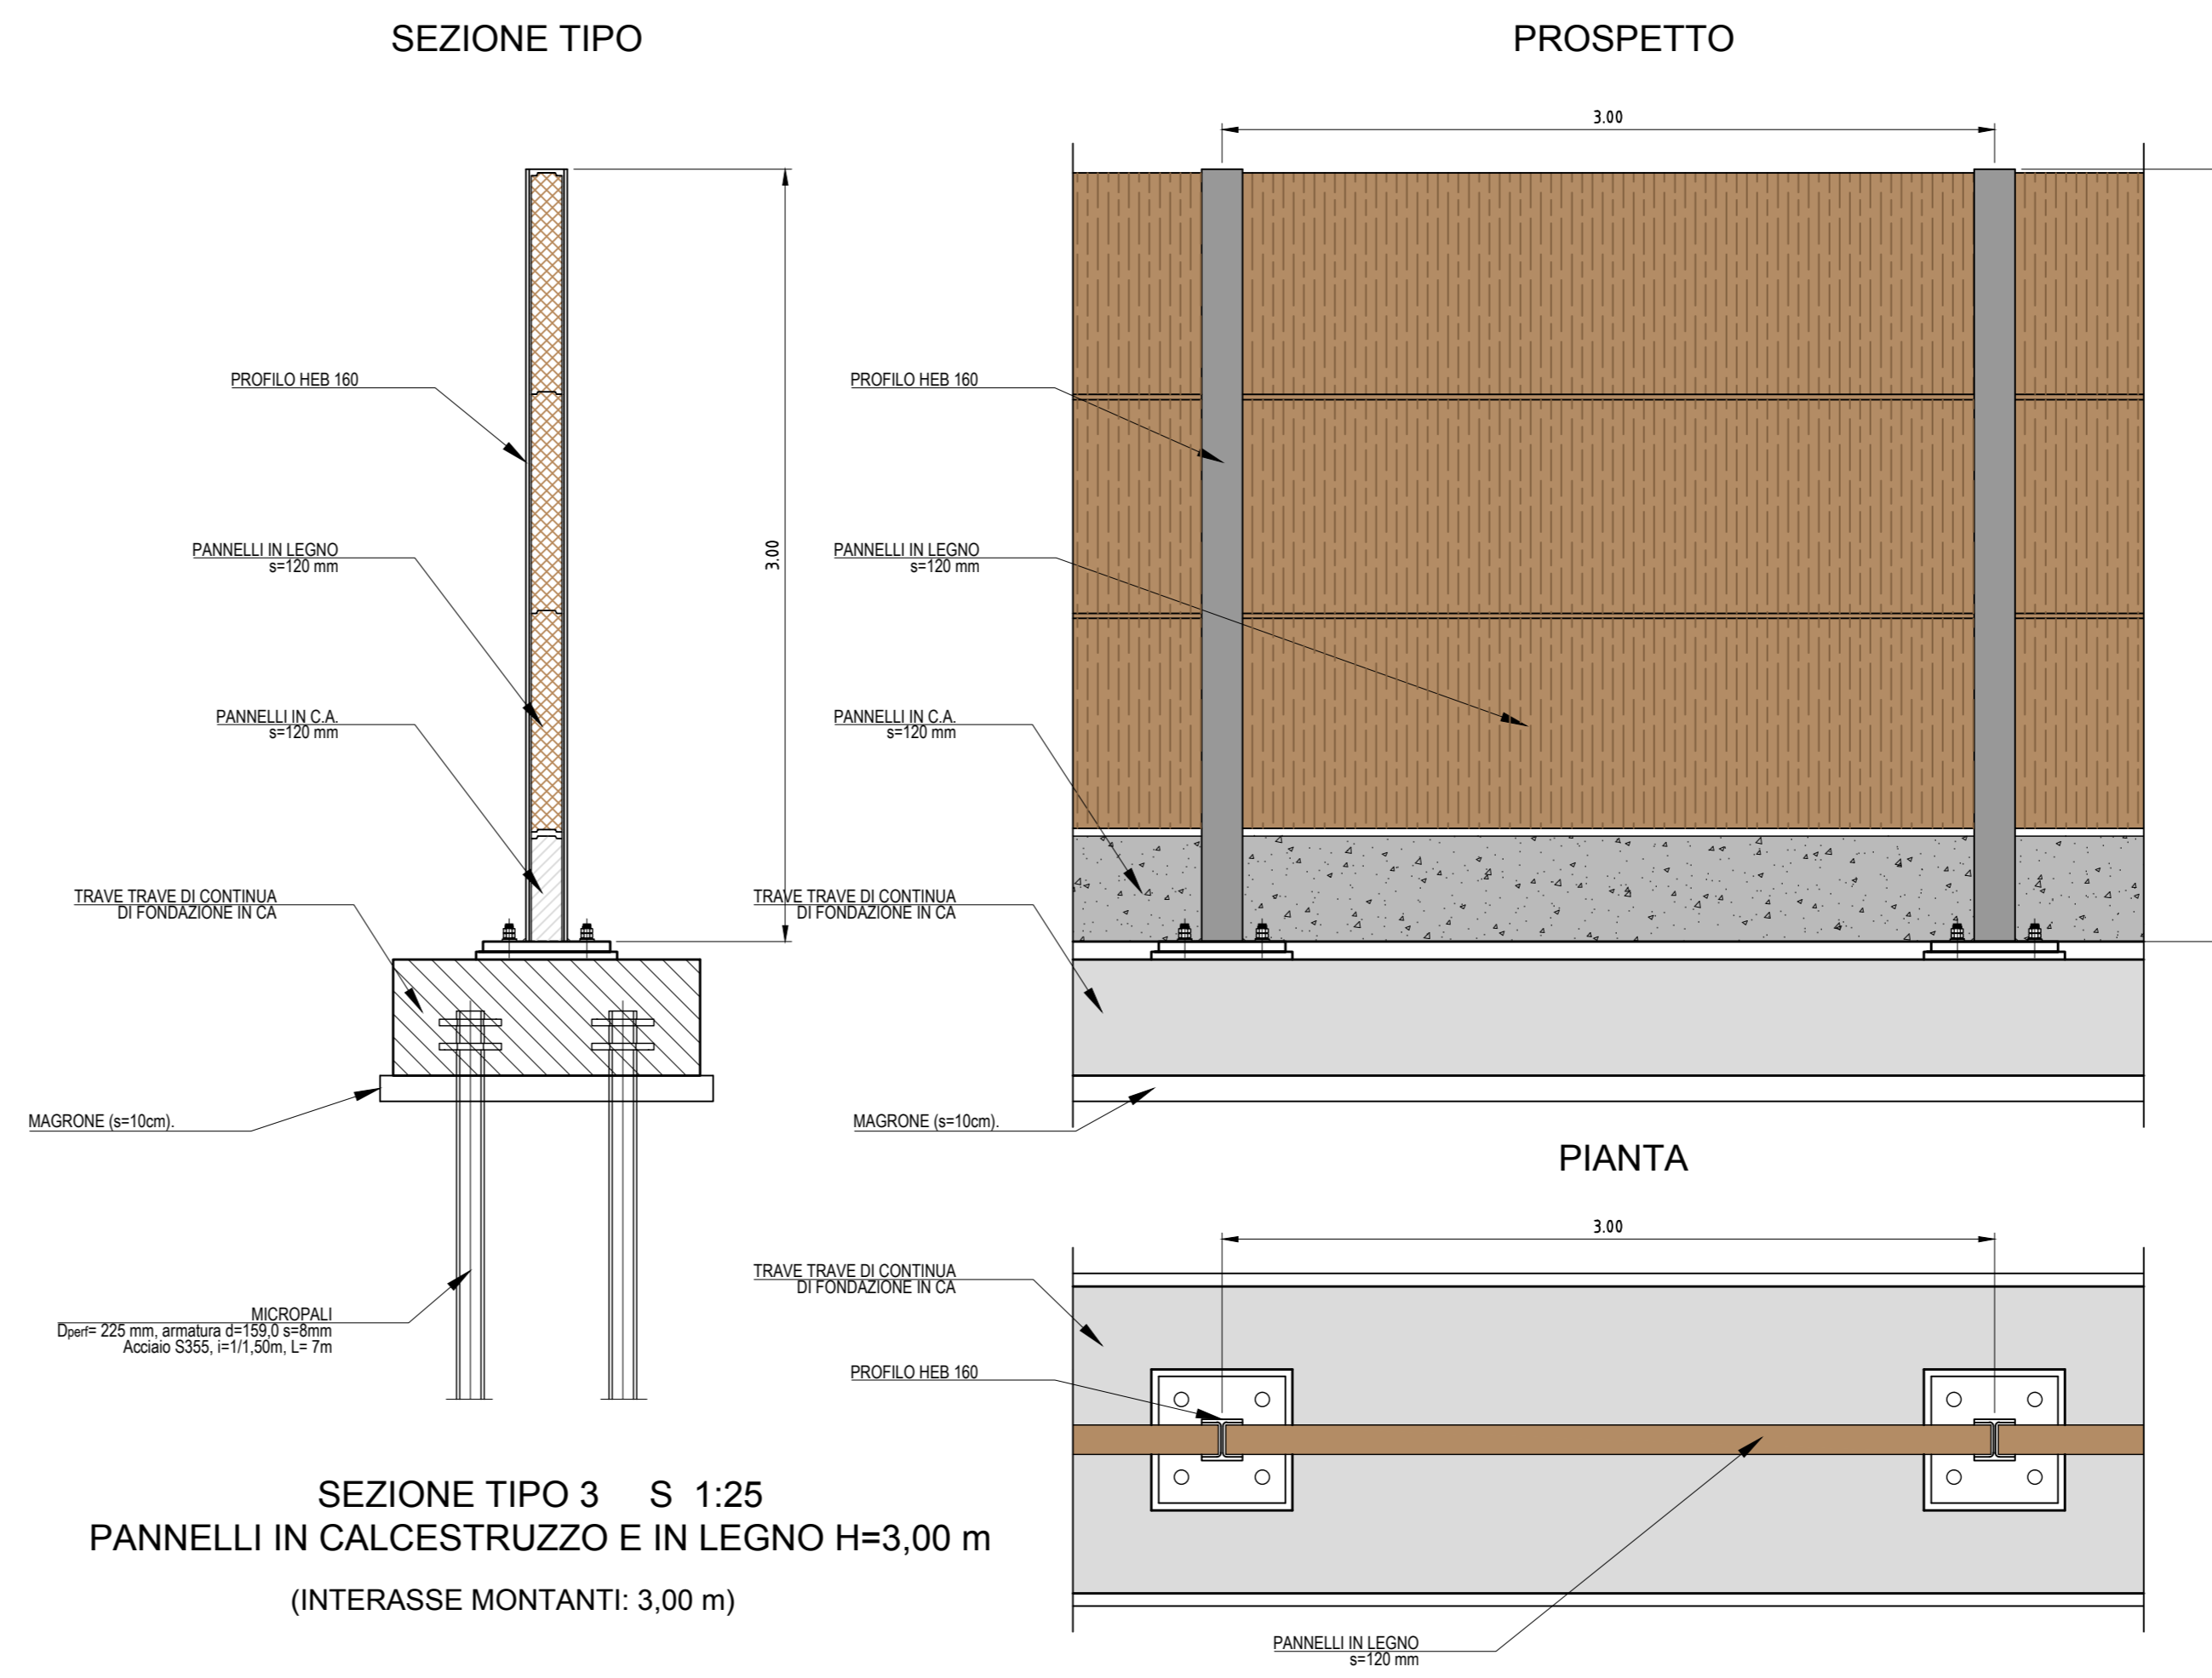


M / SCALA 1 : 25

1m 0 1m 2m 2.5m

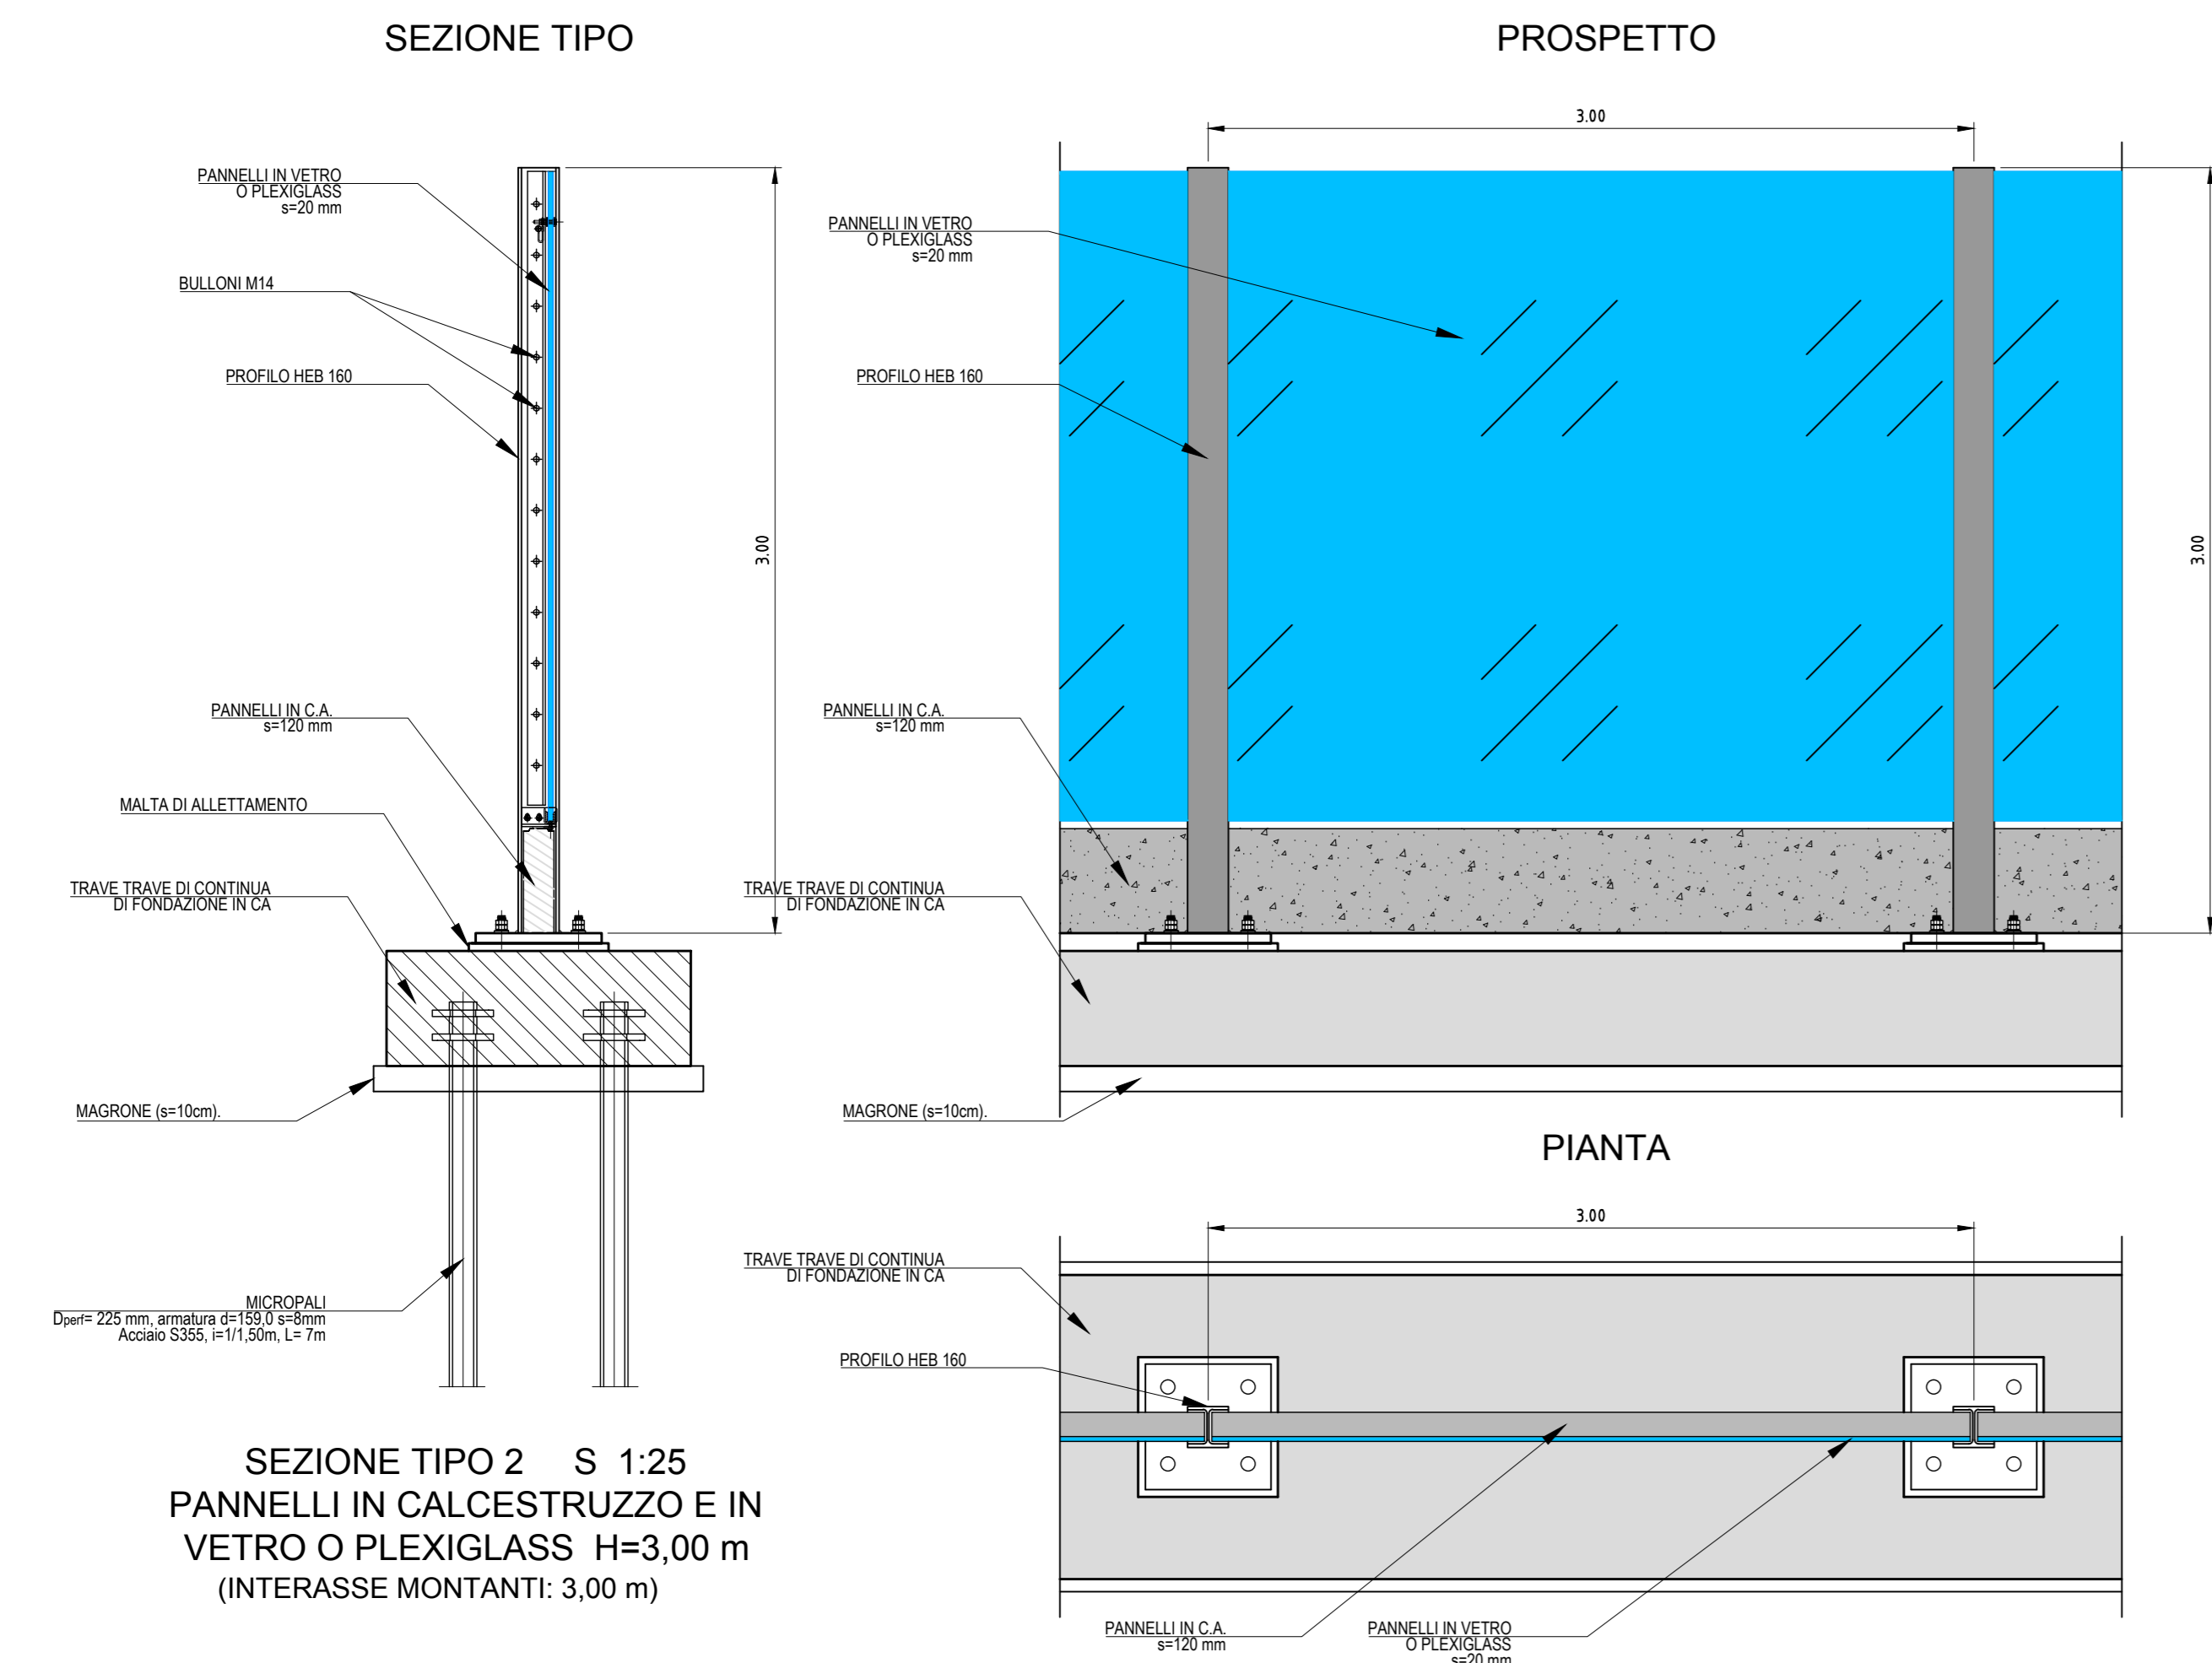

Anas SpA
 Direzione Centrale Progettazione

Nuova S.S.291
 Lavori di costruzione del 1° lotto da Alghero ad Olmedo, in località bivio cantoniera di Rudas

PROGETTO DEFINITIVO

PROGETTAZIONE: ANAS - DIREZIONE CENTRALE PROGETTAZIONE

PROGETTISTI:
 Dott. Ing. ACHILLE DEVITOFRANCESCHI
 Ordine Ing. di Roma n. 19116
 Arch. Barbara Bianchi
 Dott. Ing. ALESSANDRO MICHELI
 Ordine Ing. di Roma n. 19854
 Dott. Ing. FULVIO MARIA SOCCODATO
 Ordine Ing. di Roma n. 18861

IL GEOLOGO
 Dott. Geol. STEFANO SERANGELI
 Ordine Geol. Lazio n. 659

IL RESPONSABILE DEL S.I.A.
 Dott. Ing. FULVIO MARIA SOCCODATO
 Ordine Ing. di Roma n. 18861

COORDINATORE PER LA SICUREZZA IN FASE DI PROGETTAZIONE
 Geom. FABIO QUONDAM

GRUPPO DI PROGETTAZIONE ANAS
 Dott. Ing. Piergiorgio D'Armi
 Dott. Ing. Gabriele Giovannini
 Arch. Barbara Bianchi
 Dott. Geol. Giuseppe Carallo
 Dott. Ing. Stefano Serangeli
 Dott. Ing. Enrico Mitoja
 Dott. Ing. Alessandra Mita
 Dott. Ing. Gianfranco Fusani
 Dott. Ing. Francesco Primeri
 Dott. Ing. Alessandra Piccarreta
 Dott. Ing. Francesco Babio
 Geom. Carmelo Zama
 Dott. Ing. Pierluigi Fabbro
 Dott. Ing. Francesco Bazzi
 Geom. Fabio Quondam
 Geom. Pietro Tomasello

– Studio di traffico
 – Cartografia
 – Ambiente
 – Geologia
 – Geotecnica
 – Idraulica
 – Strade
 – Opere civili
 – Opere civili
 – Interferenze
 – Impianti
 – Cantieri, capitolati e sicurezza
 – Opere civili

RESPONSABILI DI SERVIZI INGEGNERIA
 Dott. Ing. Fulvio Maria Soccodato
 Dott. Ing. Alessandro Micheli
 Dott. Ing. Achille Devitofranceschi
 Geom. Fabio Quondam
 Dott. Geol. Serena Mojetta

– Territorio
 – Geotecnica e Impianti
 – Opere civili
 – Cantieri e capitolati
 – Caratterizzazione ambientale

VISTO: IL RESP. DEL PROCEDIMENTO
 Dott. Ing. ANTONIO SCHIAMANDRE'

PROTOCOLLO DATA

STUDIO DI IMPATTO AMBIENTALE
QUADRO DI RIFERIMENTO AMBIENTALE
COMPONENTE RUMORE
 Interventi di protezione acustica – Sezioni prospetti e particolari

CODICE PROGETTO	NOME FILE	REVISIONE	SCALA:
PROGETTO LN. PROG. N. PROC.	T00IA36AMBDT01_B.dwg	B	1:25
LAB. ELAB.	T00IA36AMBDT01		
D			
C			
B	EMISSIONE PER PROCEDURE AUTORIZZATIVE	APR. 2015	Arch. B.Bonchichi Arch. F.R.letto Ing. F.M.Soccodato
A			
REV.	DESCRIZIONE	DATA	REDDATO VERIFICATO APPROVATO