PLANIMETRIA ANTE OPERAM
SCALA 1:2000

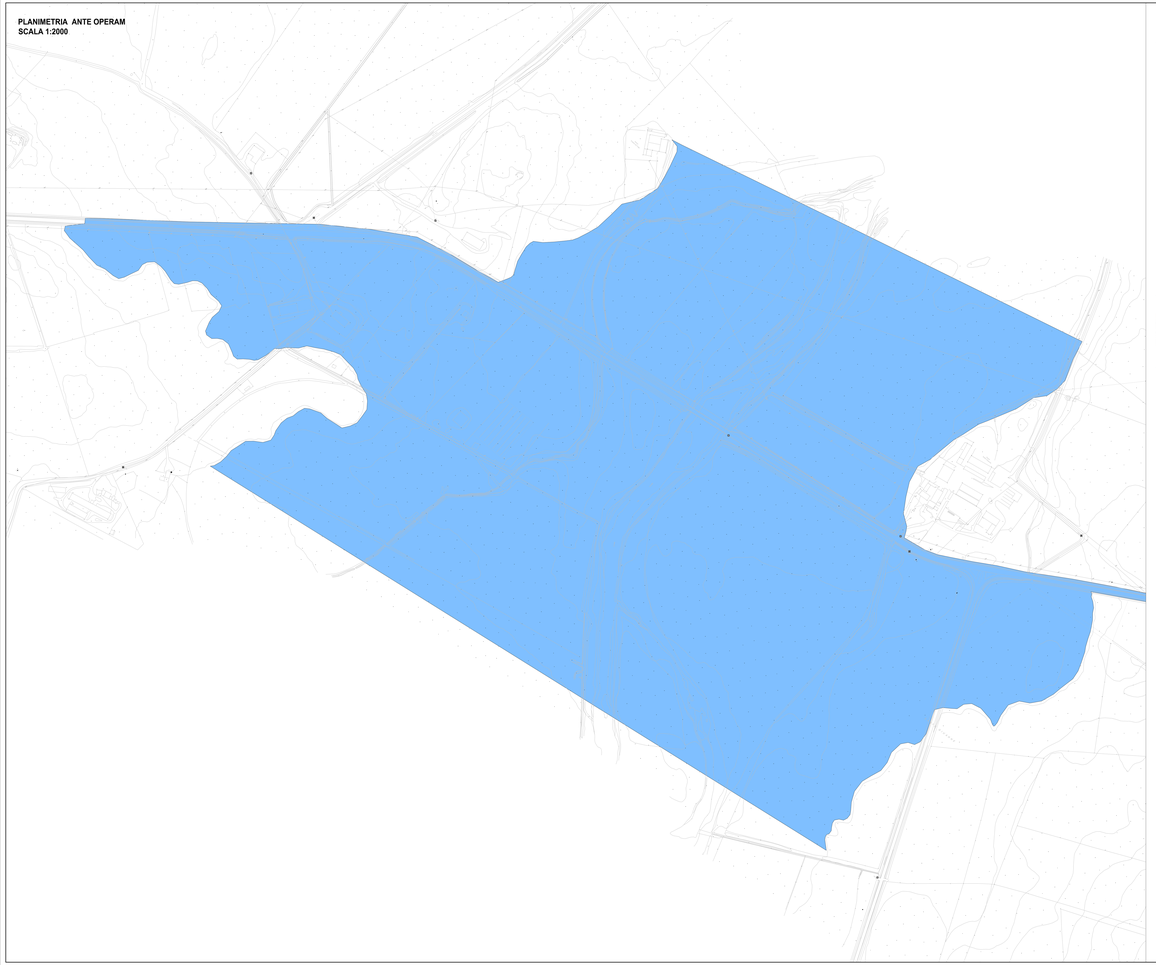

PLANIMETRIA POST OPERAM
SCALA 1:2000

LEGENDA PROFILI

- AREA ESONDAZIONE ANTE OPERAM Tr = 200 ANNI
- AREA ESONDAZIONE POST OPERAM Tr = 200 ANNI

ANAS S.p.A.

Commissario Straordinario Delegato
OPCM n. 3869 del 17 aprile 2020
DPCM n. 3890 del 25/6/2020

REGIONE SARDEGNA

O.P.C.M. n. 3869 del 23/04/2019. Disposizioni urgenti di protezione civile per fronteggiare l'emergenza determinatasi nel settore del traffico e della mobilità nelle province di Sassari ed Olbia - Tempio, in relazione alla strada statale Sassari - Olbia

SOGGETTO ATTUATORE ANAS S.p.A.

ADEGUAMENTO AL TIPO B (4 CORSIE) DELL'ITINERARIO SASSARI-OLBIA
LOTTO 3

PROGETTO ESECUTIVO

TITOLO ELABORATO:

IDROLOGIA ED IDRAULICA
INTERFERENZE IDROGRAFICHE
AREE DI ESONDAZIONE RIO MANNU OZIERI

CODICE PROGETTO	CODICE ELABORATO
DPCA03 E 1303	T00-IDO1-IDR-PL01_C

SCALA:	1:2000	DATA:	Ottobre 2014	CONVENZIONE:	---	NOME FILE:	DPCA03E1303T00IDO1IDRPL01C.DWG

I. PROGETTO:
DOTT. ING. MON. GIOVANNI DALLICO
Ordine degli Ingegneri della Provincia di Cagliari n. 1138

IL RESPONSABILE DEL PROCEDIMENTO:
DOTT. ING. LUIGI SLUTTA

REV.	DATA	DESCRIZIONE	PROGETTO	VERIFICATO	APPROVATO
C	Ottobre 2014	REVISIONE A SEGUITO PRESCRIZIONI CDVIA C.M.S.A	M. Bisiccchi	L. Cotullo	G. Zollesco
B	Giugno 2014	REVISIONE A SEGUITO PRESCRIZIONI CDVIA C.M.S.A	M. Bisiccchi	L. Cotullo	G. Zollesco
A	Marzo 2014	EMISSIONE	M. Bisiccchi	L. Cotullo	G. Zollesco

MPIC

italianacostruzioni

SALCEF