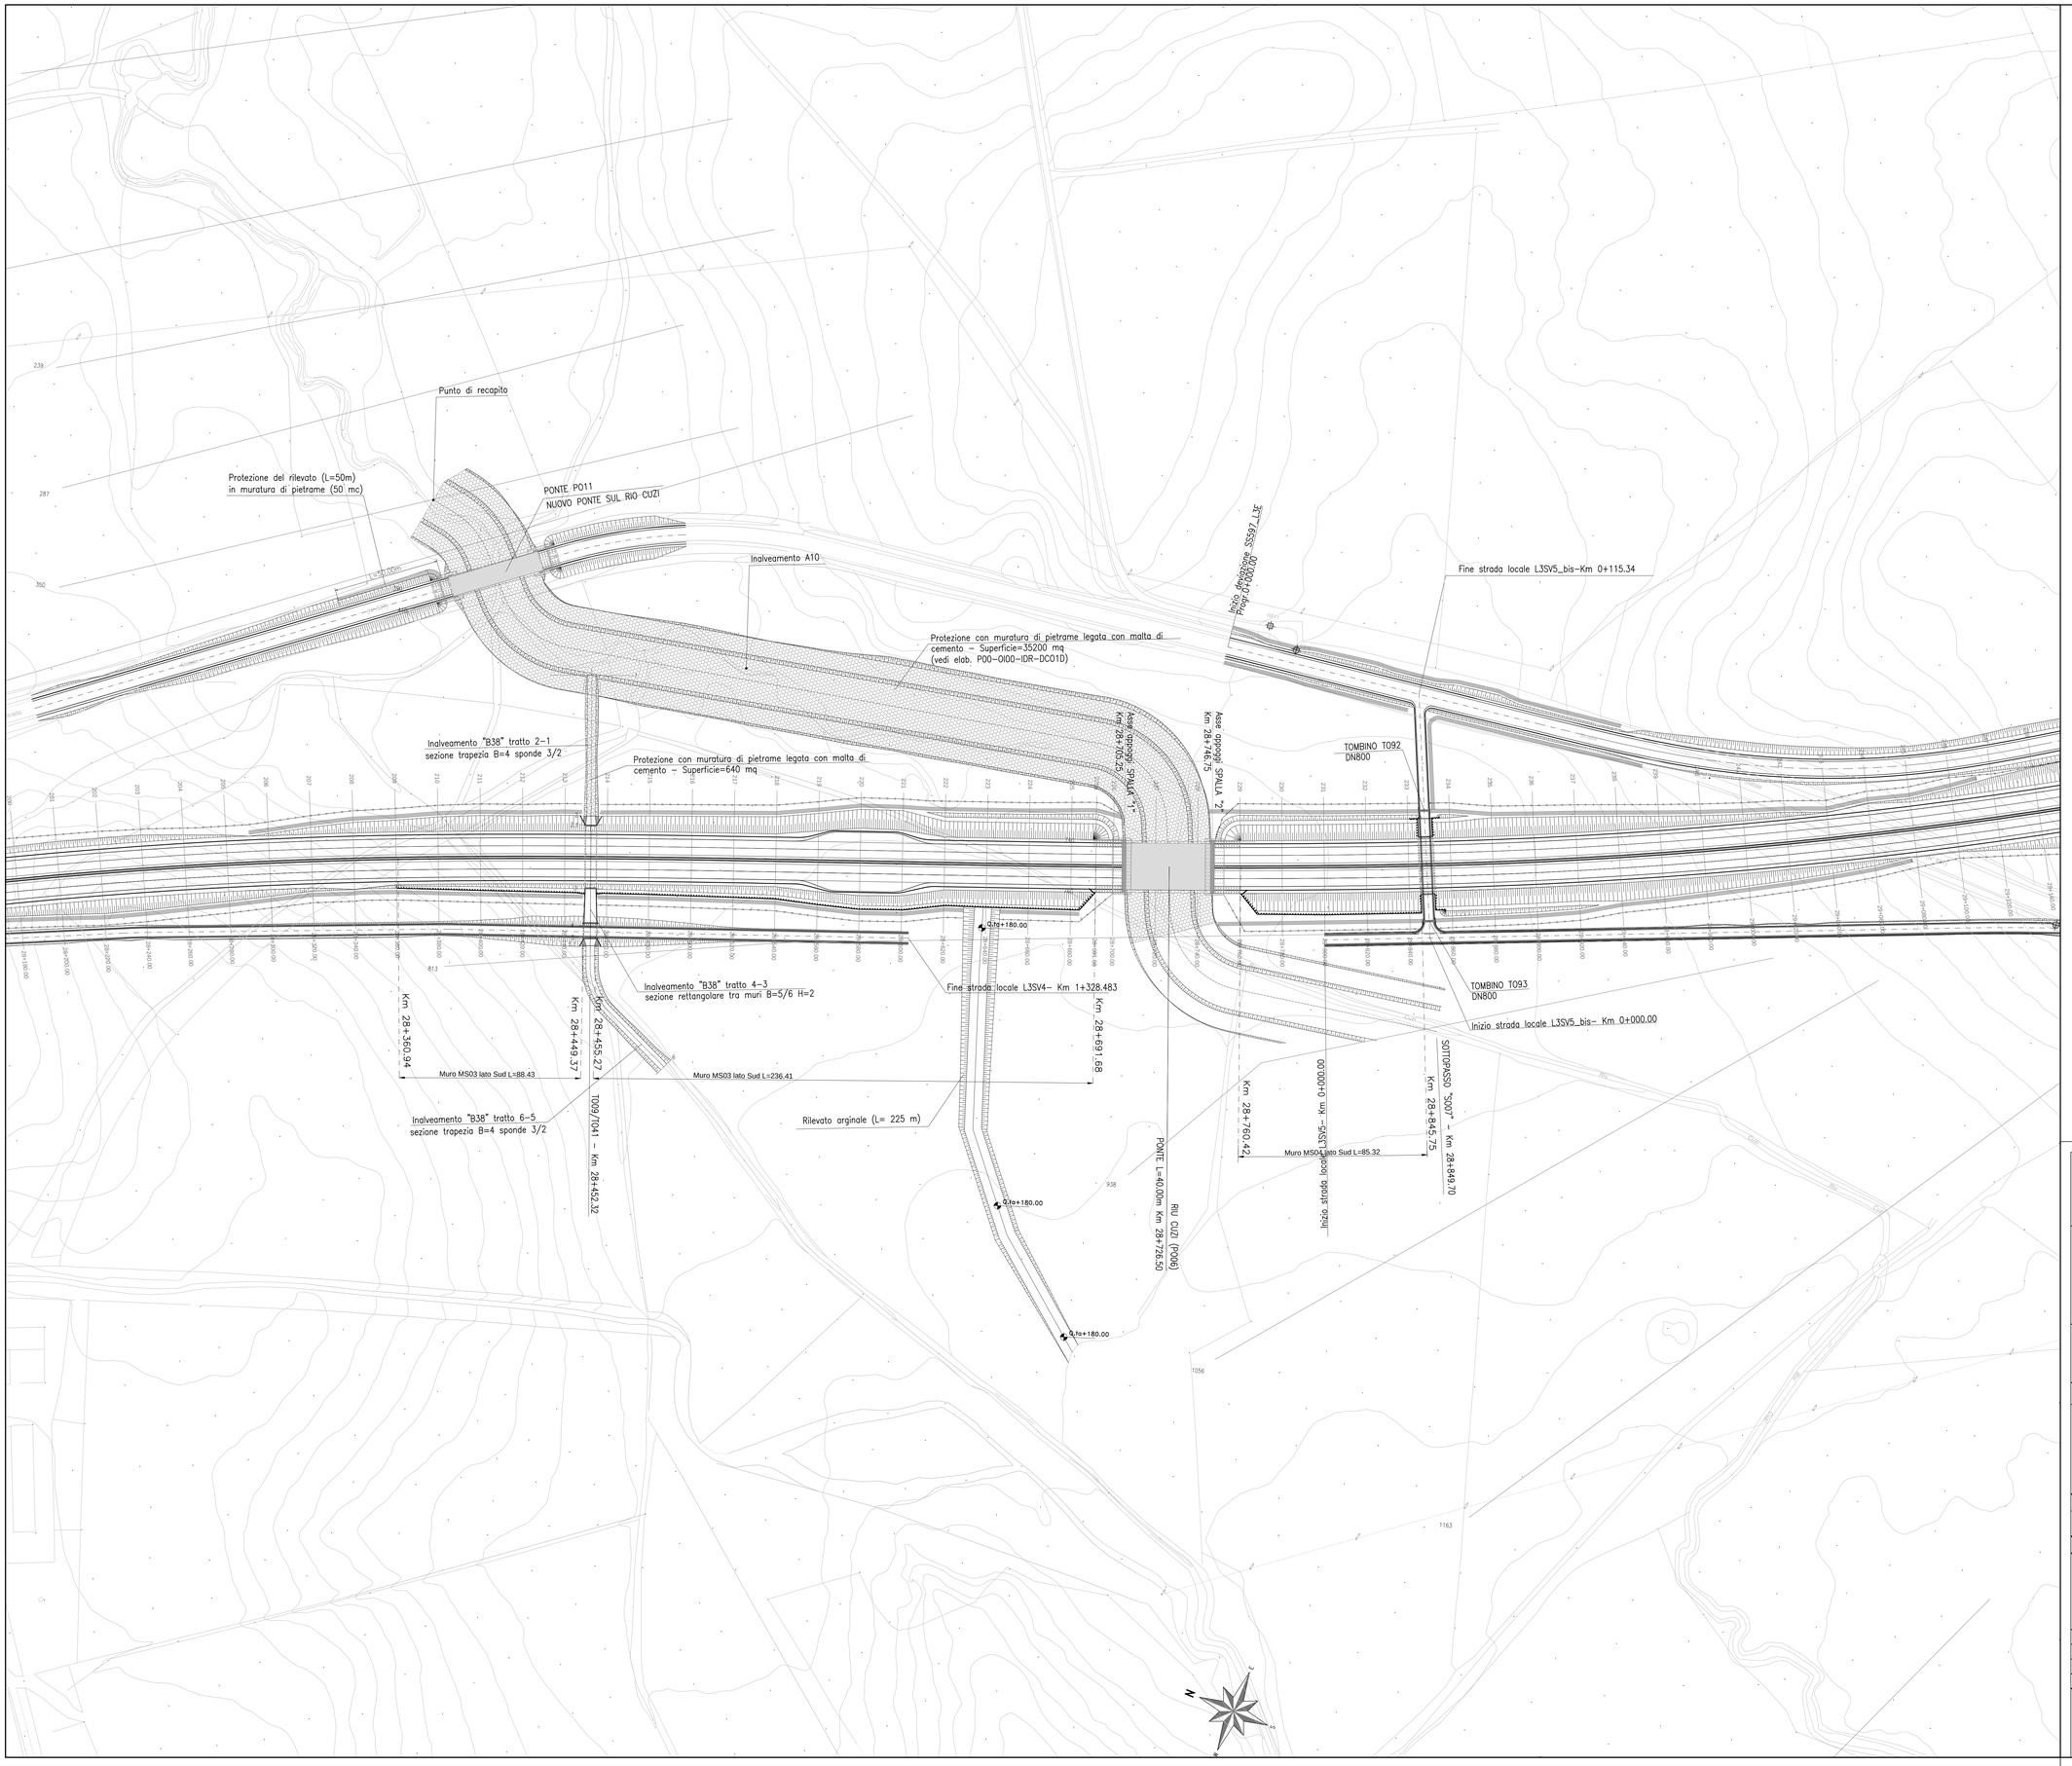

LEGENDA

FASCIA DI RISPETTO

FASCIA DI ESPROPRIO

ANAS S.p.A.

Commissario Governativo Delegato
OPCM n. 3869 del 23 aprile 2010
OPCM n. 3895 del 20/8/2010

REGIONE SARDEGNA

O.P.C.M. n. 3869 del 23/04/2010. Disposizioni urgenti di protezione civile per fronteggiare l'emergenza determinatasi nel settore del traffico e della mobilità nelle province di Sassari ed Olbia - Tempio, in relazione alla strada statale Sassari - Olbia

SOGGETTO ATTUATORE ANAS S.p.A.

ADEGUAMENTO AL TIPO B (4 CORSIE) DELL'ITINERARIO SASSARI-OLBIA
LOTTO 3

PROGETTO ESECUTIVO

TITOLO ELABORATO:

IDROLOGIA ED IDRAULICA
ATTRAVERSAMENTI ED INALVEAZIONI SECONDARIE
Inalveazione B38-A10: Planimetria

CODICE PROGETTO	CODICE ELABORATO
DPCA03 E 1303	P00-0100-IDR-PL04 E

SCALA:	1:1000	DATA:	Marzo 2015	COMMESSA:	---	NOME FILE:	DPCA03E1303P00I00IDRPL04E.DWG

I PROGETTISTI
DOTT. ING. ARCH. GIOVANNI ZALLOCCO
ZALLOCCO SERVIZI INTEGRATI DI INGEGNERIA ED ARCHITETTURA

IL RESPONSABILE DEL PROCEDIMENTO
DOTT. ING. LUIGI SILLETTA

REV.	DATA	DESCRIZIONE	REDATTO	VERIFICATO	APPROVATO
E	Marzo 2015	REVISIONE A SEGUITO PRESCRIZIONI GENIO CIVILE	A. Saba	L. Catello	G. Zallocco
C	Luglio 2014	REVISIONE A SEGUITO PRESCRIZIONI GENIO CIVILE	A. Saba	L. Catello	G. Zallocco
B	Giugno 2014	REVISIONE A SEGUITO PRESCRIZIONI GENIO CIVILE	A. Saba	L. Catello	G. Zallocco

IMPRESE

italianacostruzioni

SALCEF