



PARTICOLARE INGRESSO CAVIDOTTI E POSA CAVI TELECAMERE SU BASE TORRE 15m F.T.

Scala 1:20

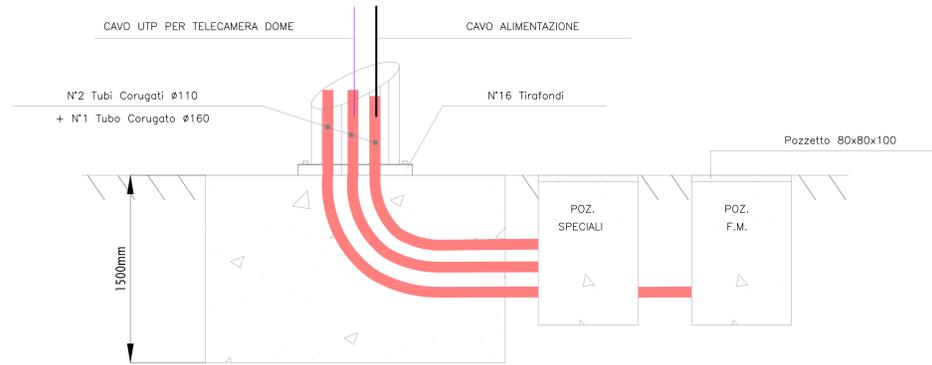


PARTICOLARE TELECAMERA DOME (fuori scala)

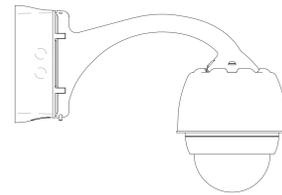

PARTICOLARE TORRE 15M F.T. IMPIANTI SPECIALI CON SISTEMA TVCC-AID

Scala 1:20

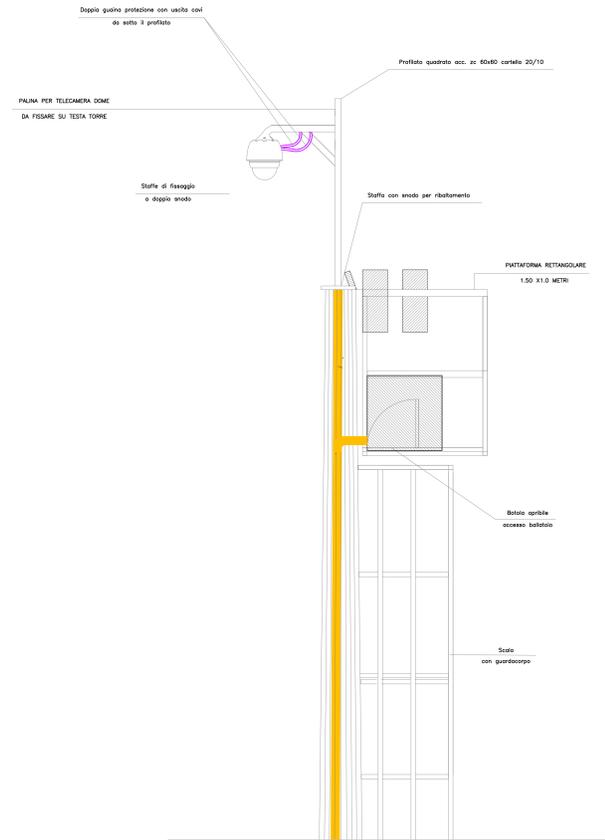

ELABORATI DI RIFERIMENTO

DESCRIZIONE	CODICE
CAPITOLATO SPECIALE D'APPALTO CONTROLLO DEL TRAFFICO MEDIANTE TELECAMERE	08106
ELENCO CAVI IMPIANTO CONTROLLO DEL TRAFFICO MEDIANTE TELECAMERE	08194
SCHEMA A BLOCCHI IMPIANTO CONTROLLO DEL TRAFFICO MEDIANTE TELECAMERE	08195
TIPICO DI INSTALLAZIONE IMPIANTO CONTROLLO DEL TRAFFICO MEDIANTE TELECAMERE	08196
FONDAZIONI TORRI PER IMPIANTI - CARPENTERIA ED ARMATURA	17754
RELAZIONE TECNICA E DI CALCOLO - FONDAZIONE TORRE PER IMPIANTI	17764


NOTE

- POZZETTO IN CALCESTRUZZO CON BOTOLA IN GHISA SERIE PESANTE (D400)

LEGENDA


CARATTERISTICHE DEI MATERIALI

PARTICOLARE SCALA TORRE (fuori scala)

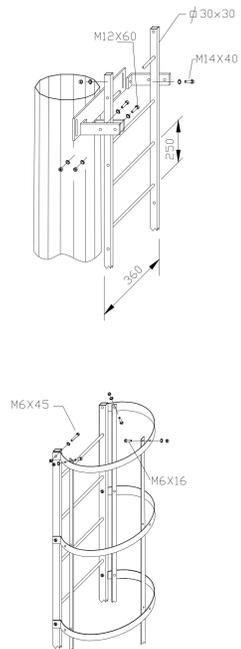


SISTEMA DI FISSAGGIO SU PLINTO TORRE 30m F.T.

Scala 1:50

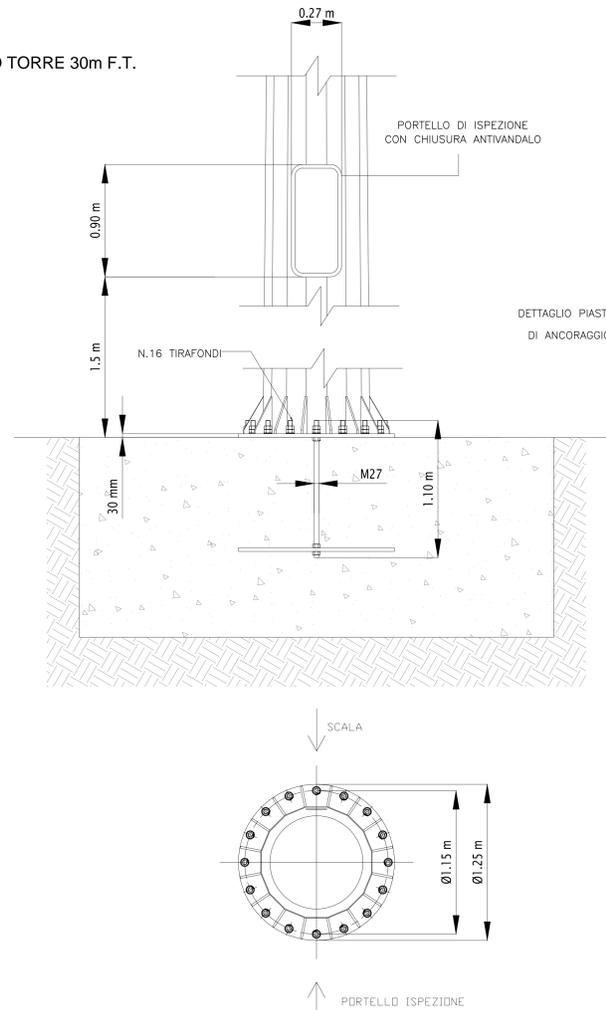

SISTEMA DI FISSAGGIO SU PLINTO TORRE 15m F.T.

Scala 1:50

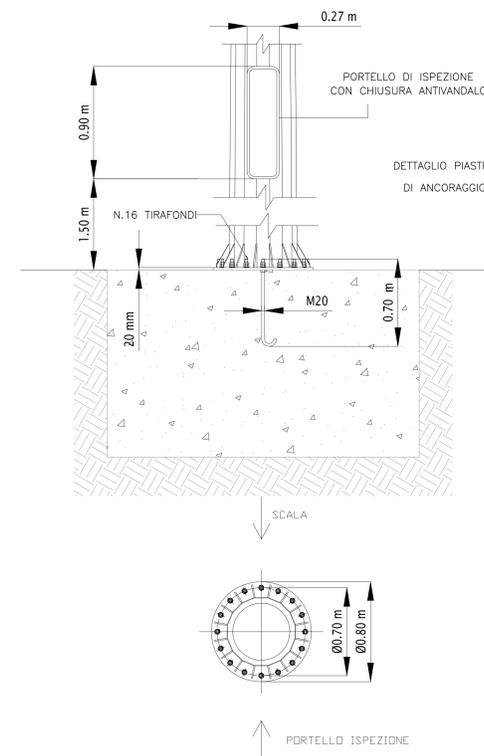

CONCEDENTE: CONCESSIONI AUTOSTRADALI LOMBARDE

CONCESSIONARIA: SOCIETÀ DI PROGETTO BREBEM SPA

CUP E31B0500390007

**COLLEGAMENTO AUTOSTRADALE DI CONNESSIONE TRA LE CITTA' DI BRESCIA E MILANO**

PROCEDURA AUTORIZZATIVA D. LGS 163/2006 DELIBERA C.I.P.E. DI APPROVAZIONE DEL PROGETTO DEFINITIVO N° 42/2009

**INTERCONNESSIONE A35-A4 PROGETTO DEFINITIVO**

INTERCONNESSIONE A35-A4 PARTE GENERALE IMPIANTI DI LINEA TIPOLOGICO VIDEOSORVEGLIANZA IN ITINERE

PROGETTAZIONE: **BBM CONSORZIO B.B.M.**

PER IL CONSORZIO IL DIRETTORE TECNICO: **MIRECA PIZZOTTI & C. S.p.A.**

PER IL CONSORZIO IL DIRETTORE ECONOMICO: **MIRECA PIZZOTTI & C. S.p.A.**

VERIFICA: **APPROVATO B.B.M.**

I.D.		IDENTIFICAZIONE ELABORATO										DATA:	
PROGETTO	REVISIONE	DATA	DESCRIZIONE	DATA	REDAZIONE	DATA	CONTROLLATO	DATA	APPROVATO	DATA	APPROVATO	DATA	APPROVATO
60003	04	PA	D	I	11	00	000	00	006	00	A	00	MARZO 2011

ELABORAZIONE PROGETTUALE

REVISIONE

IL CONCESSIONARIO: **BREBEM SPA**