

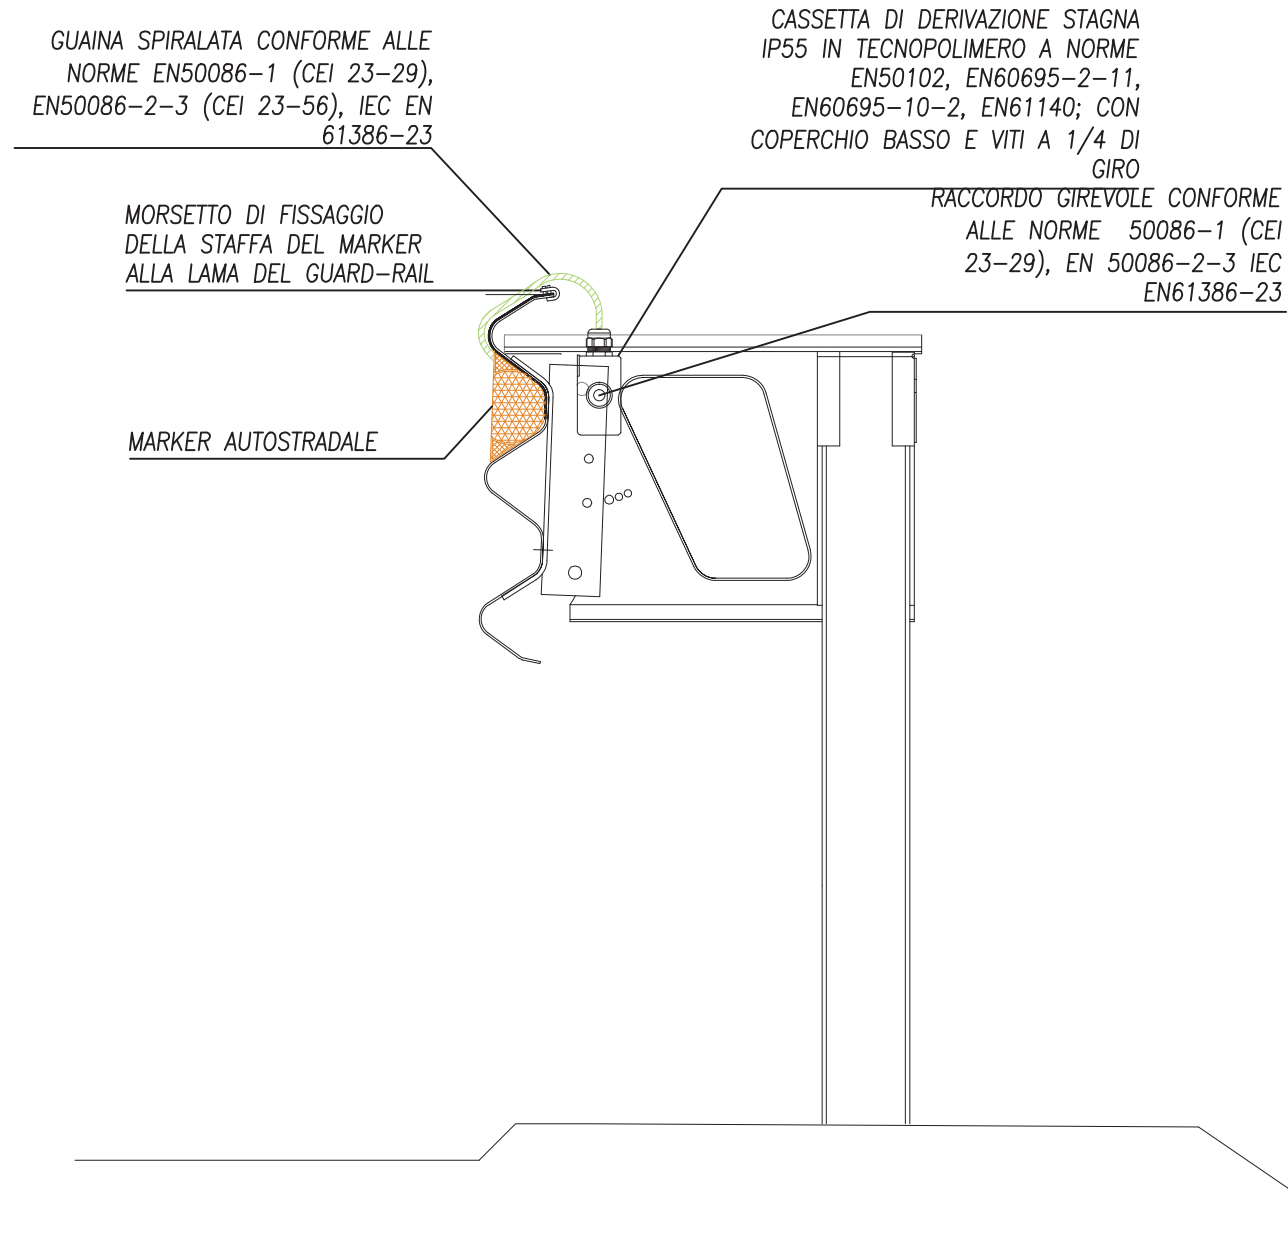
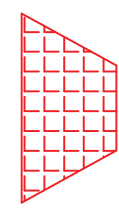




FG70R 1x2x6

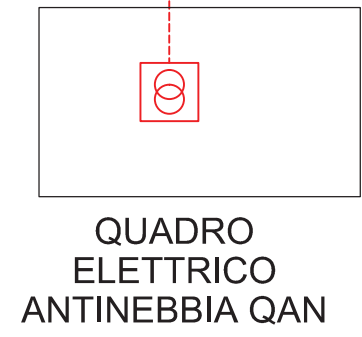



Delineatore per segnalazione antinebbia con lampada da 32 led da 8 cd min di colore ambra 592 nm

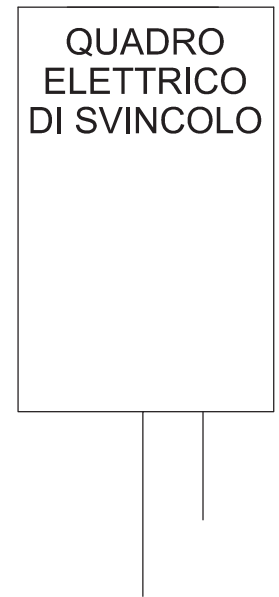

ANTINEBBIA DI SVINCOLO SVA01 SVA02 SVA03

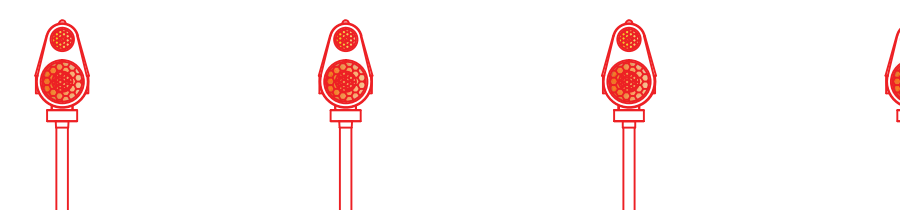
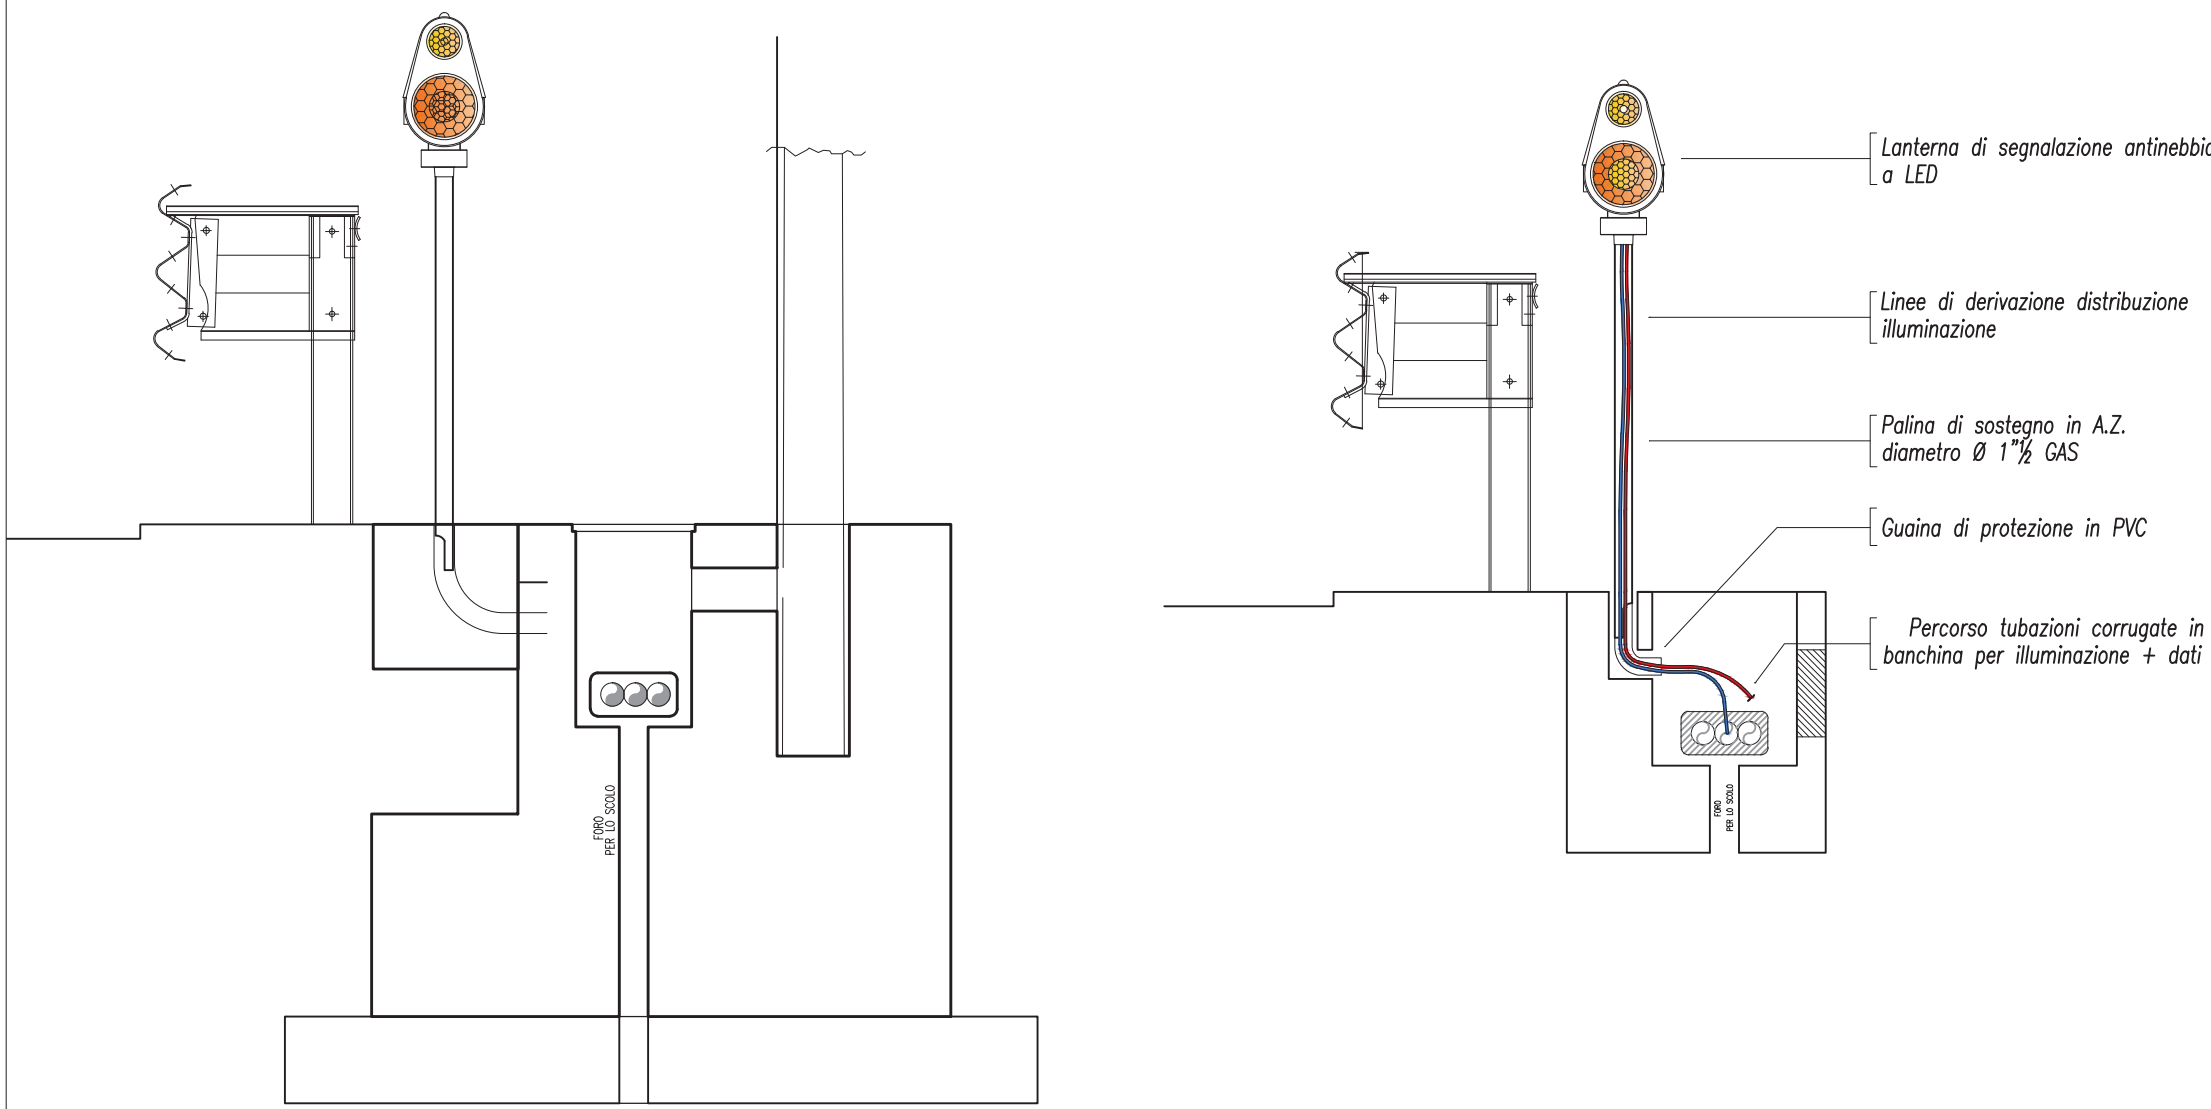


FG70R 1x2x6

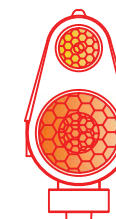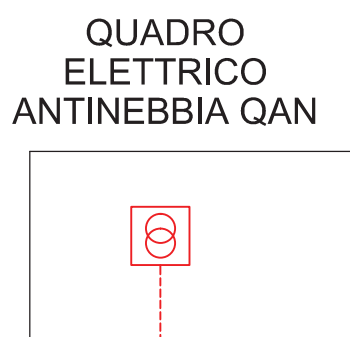

Segnalatore stradale per segnalazione antinebbia a 2 luci concentriche con lampada da 47 led da 7 cd min di colore ambra 592 nm

ANTINEBBIA SU SPARTITRAFFICO CENTRALE OGNI 50m

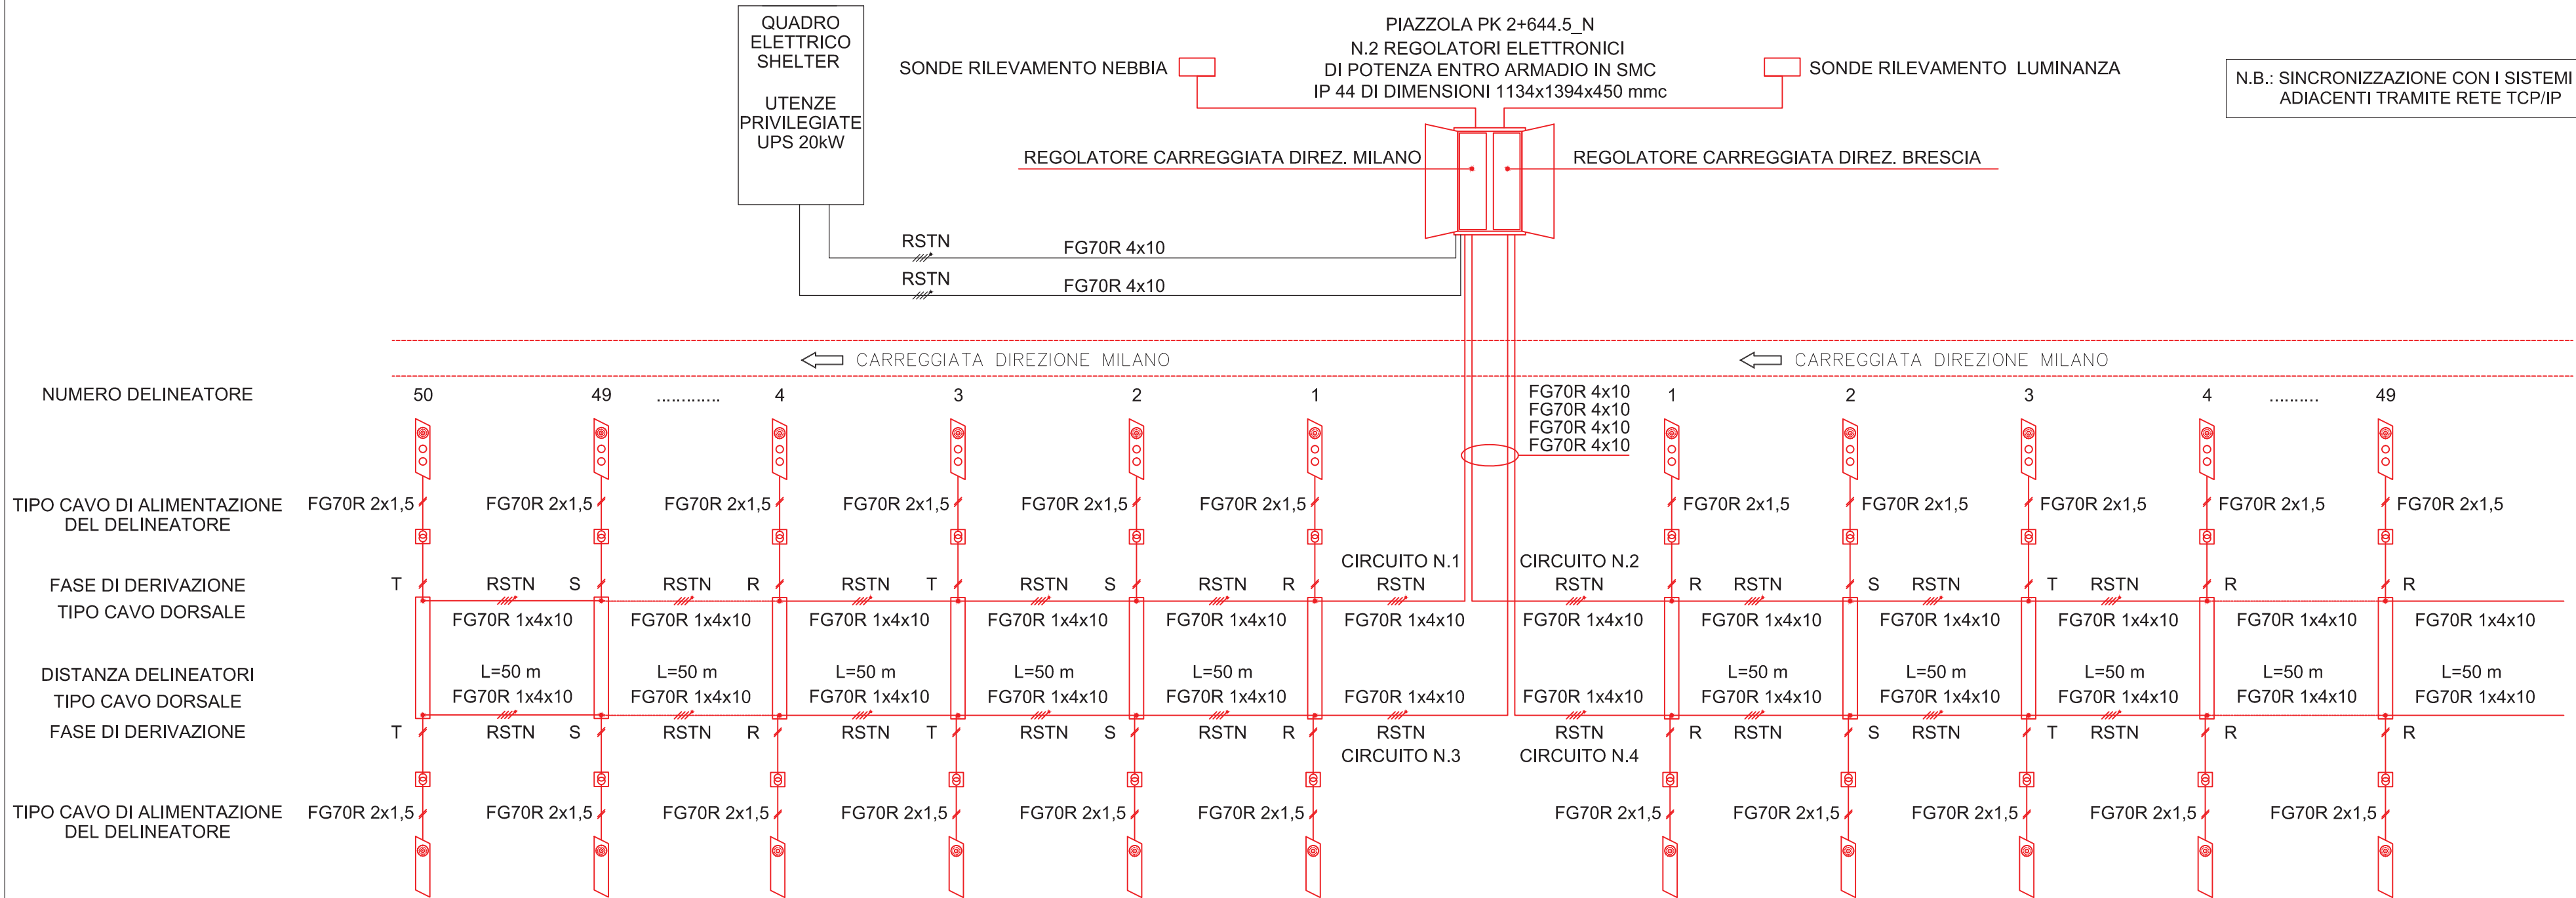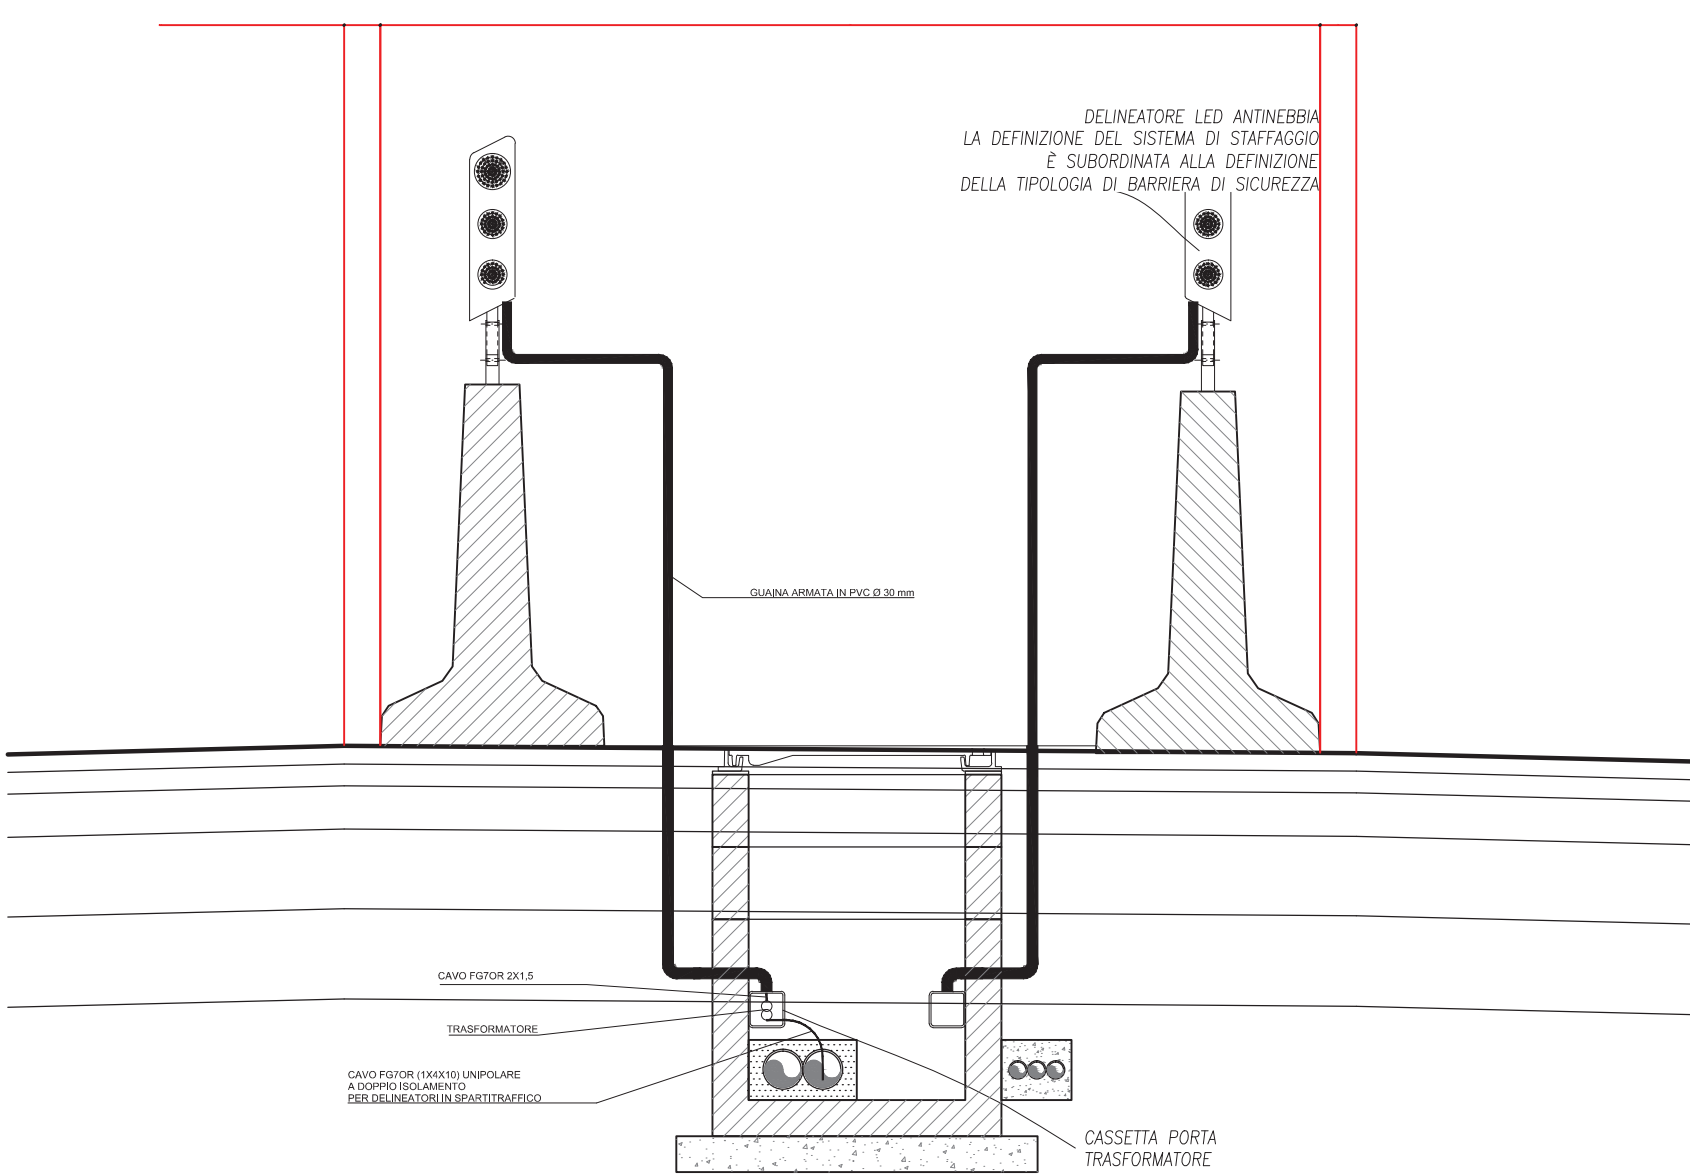

Delineatore sinistro per impianto antinebbia con lampada da 120 led da 2 cd cadauno di colore ambra a fascio stretto 30°

ELABORATI DI RIFERIMENTO	
DESCRIZIONE	CODICE

NOTE

LEGENDA

CONCEDENTE CONCESSIONI AUTOSTRADALI LOMBARDE		CONCESSIONARIA SOCIETÀ DI PROGETTO BREBEMI SPA	
CUP E31B05000390007			
COLLEGAMENTO AUTOSTRADALE DI CONNESSIONE TRA LE CITTA' DI BRESCIA E MILANO			
PROCEDURA AUTORIZZATIVA D. LGS 163/2006 DELIBERA C.I.P.E. DI APPROVAZIONE DEL PROGETTO DEFINITIVO N° 42/2009			
INTERCONNESSIONE A35-A4 PROGETTO DEFINITIVO			
INTERCONNESSIONE A35 - A4 PARTE GENERALE IMPIANTI IN LINEA SEGNALAZIONE ANTINEBBIA			
PROGETTAZIONE: BBM INGEGNERIA E ARCHITETTURA		VERIFICA: PER IL CONSORZIO AUTOSTRADALE BRESCIA E C. S.p.A. INGEGNERIA E ARCHITETTURA	
I.D. 60145		IDENTIFICAZIONE ELABORATO 04 SH D I I 00 000 00 00 001 00 A 00	
ELABORAZIONE PROGETTUALE N. REV. DESCRIZIONE DATA REDATTO DATA CONTROLLATO DATA APPROVATO A. M. MODIFICHE MODIFICHE MODIFICHE MODIFICHE		REVISIONE N. REV. DESCRIZIONE DATA REDATTO DATA CONTROLLATO DATA APPROVATO A. M. MODIFICHE MODIFICHE MODIFICHE MODIFICHE	
IL CONCEDENTE CONCESSIONI AUTOSTRADALI LOMBARDE		IL CONCESSIONARIO BREBEMI SPA	