## TORRE IMPIANTI SPECIALI H.30 Mt.




## TORRE IMPIANTI SPECIALI H.15 Mt.




## TIPOLOGICO DI INSTALLAZIONE PALO PER SENSORI METEO

(Versione completa di sensori "tempo presente" e "vento-pioggia-pressione", sensori asfalto)

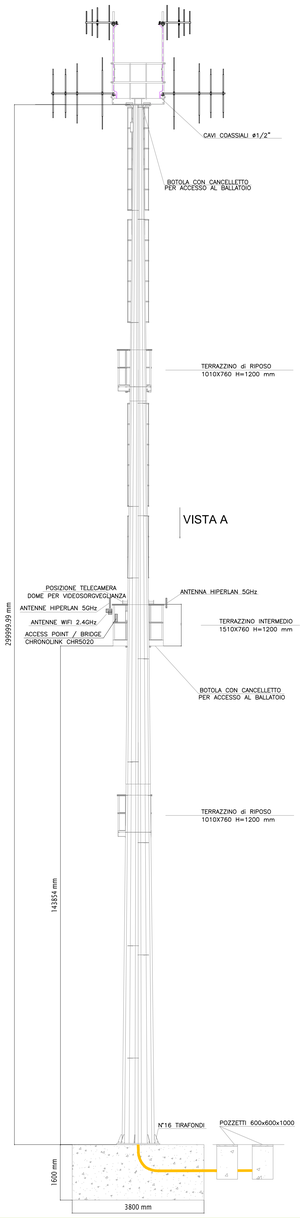


## COLONNINA S.O.S. RICHIESTA SOCCORSO SEZIONE A-A'

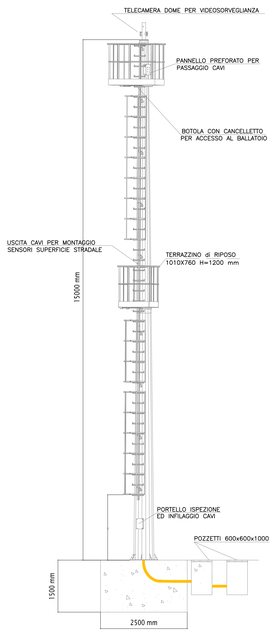


## COLONNINA S.O.S. RICHIESTA SOCCORSO SEZIONE B-B'

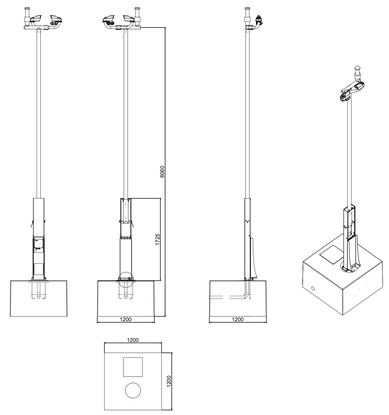


## PANNELLO MESSAGGIO VARIABILE IN ITINERE SEZIONE C-C'

Scala 1:50

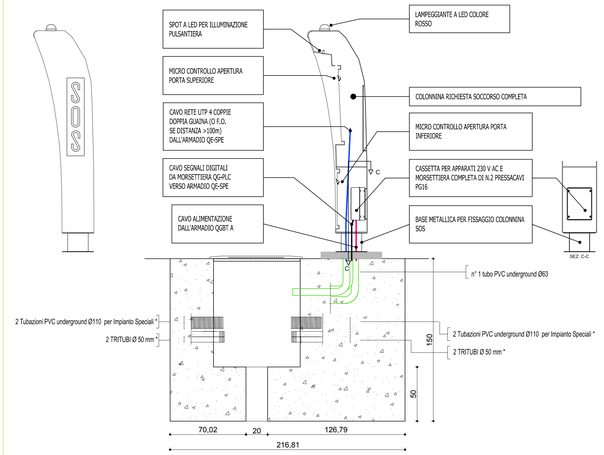


## VISTA FRONTALE A-A'

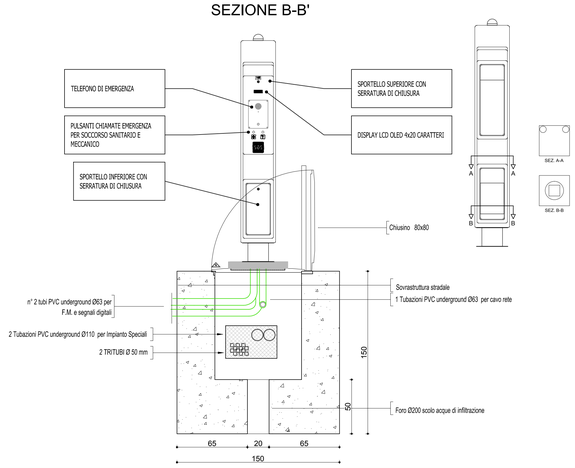Scala 1:50

Var. 1200÷1300

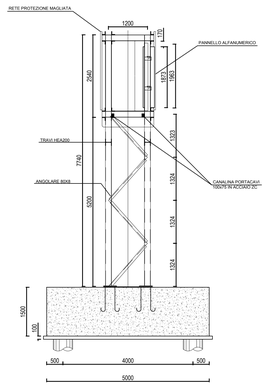


## ELABORATI DI RIFERIMENTO

| DESCRIZIONE | CODICE |
|---|---|
| | |

## LEGENDA

CONCEDENTE

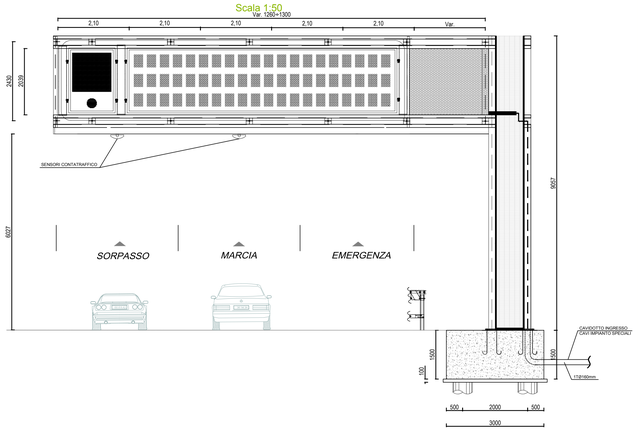CONCESSIONI AUTOSTRADALI LOMBARDE

CONCESSIONARIA

SOCIETÀ DI PROGETTO BREBEMI SPA

CUP E31B05000390007

# COLLEGAMENTO AUTOSTRADALE DI CONNESSIONE TRA LE CITTA' DI BRESCIA E MILANO

PROCEDURA AUTORIZZATIVA D. LGS 163/2006

DELIBERA C.I.P.E. DI APPROVAZIONE DEL PROGETTO DEFINITIVO N° 42/2009

# INTERCONNESSIONE A35-A4 PROGETTO DEFINITIVO

## INTERCONNESSIONE A35 - A4

PARTE GENERALE

IMPIANTI DI LINEA

TIPOLOGICI INSTALLAZIONI

PROGETTAZIONE:

CONSORZIO B.B.M.

PER IL CONSORZIO
IL PROGETTISTA RESPONSABILE INTEGRAZIONE PRESTAZIONI SPECIALISTICHE
IMPRESA PIZZAROTTI e C. S.p.A.
Dott. Ing. Paolo Bazzini
Ordine degli Ingegneri di Parma N. 821

PER IL CONSORZIO
IL DIRETTORE TECNICO
IMPRESA PIZZAROTTI e C. S.p.A.
Dott. Ing. Paolo Bazzini
Ordine degli Ingegneri di Potenza N. 631

VERIFICA :

APPROVATO SDF

| I.D. | IDENTIFICAZIONE ELABORATO | | | | | | | | | | | | | | | | DATA: |
|---|---|---|---|---|---|---|---|---|---|---|---|---|---|---|---|---|---|
| | SCHEMA | TIPO | FASE | N.A. | LOTTO | CONTRA. | PROG. OPERA | TRATTO | PARTE | PROGR. | PARTE GRAF. | STATO | REV. | SCALA: |
| 60146 | 04 | PA | D | I | I1 | 00 | 000 | 00 | 00 | 001 | 00 | A | 01 | - |

MARZO 2015

ELABORAZIONE PROGETTUALE

IL PROGETTISTA
IMPRESA PIZZAROTTI e C. S.p.A.
Dott. Ing. Paolo Bazzini
Ordine degli Ingegneri di Parma N. 821

REVISIONE

| N. | REV. | DESCRIZIONE | DATA | REDATTO | DATA | CONTROLLATO | DATA | APPROVATO |
|---|---|---|---|---|---|---|---|---|
| 0 | 00 | EMISSIONE | 04/03/2015 | CERVASULA | 04/03/2015 | MAZZOLI | 04/03/2015 | MAZZOLI |
| A | 01 | RECEPIMENTO STRUTTURA BREBEMI | 29-05-2015 | CERVASULA | 29-05-2015 | MAZZOLI | 29-05-2015 | MAZZOLI |
| | | | | | | | | |
| | | | | | | | | |
| | | | | | | | | |

IL CONCEDENTE

CONCESSIONI AUTOSTRADALI LOMBARDE

IL CONCESSIONARIO
Società di Progetto
Brebemi SpA
BREBEMI SPA

IL PRESENTE DOCUMENTO NON POTRA' ESSERE COPIATO, RIPRODOTTO O ALTRIMENTI PUBBLICATO, IN TUTTO O IN PARTE, SENZA IL CONSENSO SCRITTO DELLA SAP BREBEMI S.P.A.. OGNI UTILIZZO NON AUTORIZZATO SARA' PERSEGUITO A NORMA DI LEGGE
THIS DOCUMENT MAY NOT BE COPIED, REPRODUCED OR PUBLISHED, EITHER IN PART OR IN ITS ENTIRETY, WITHOUT THE WRITTEN PERMISSION OF SAP BREBEMI S.P.A., UNAUTHORIZED USE WILL BE PROSECUTED BY LAW.