




SCHEMA A BLOCCHI IMPIANTO FIBRA OTTICA DI BACKBONE

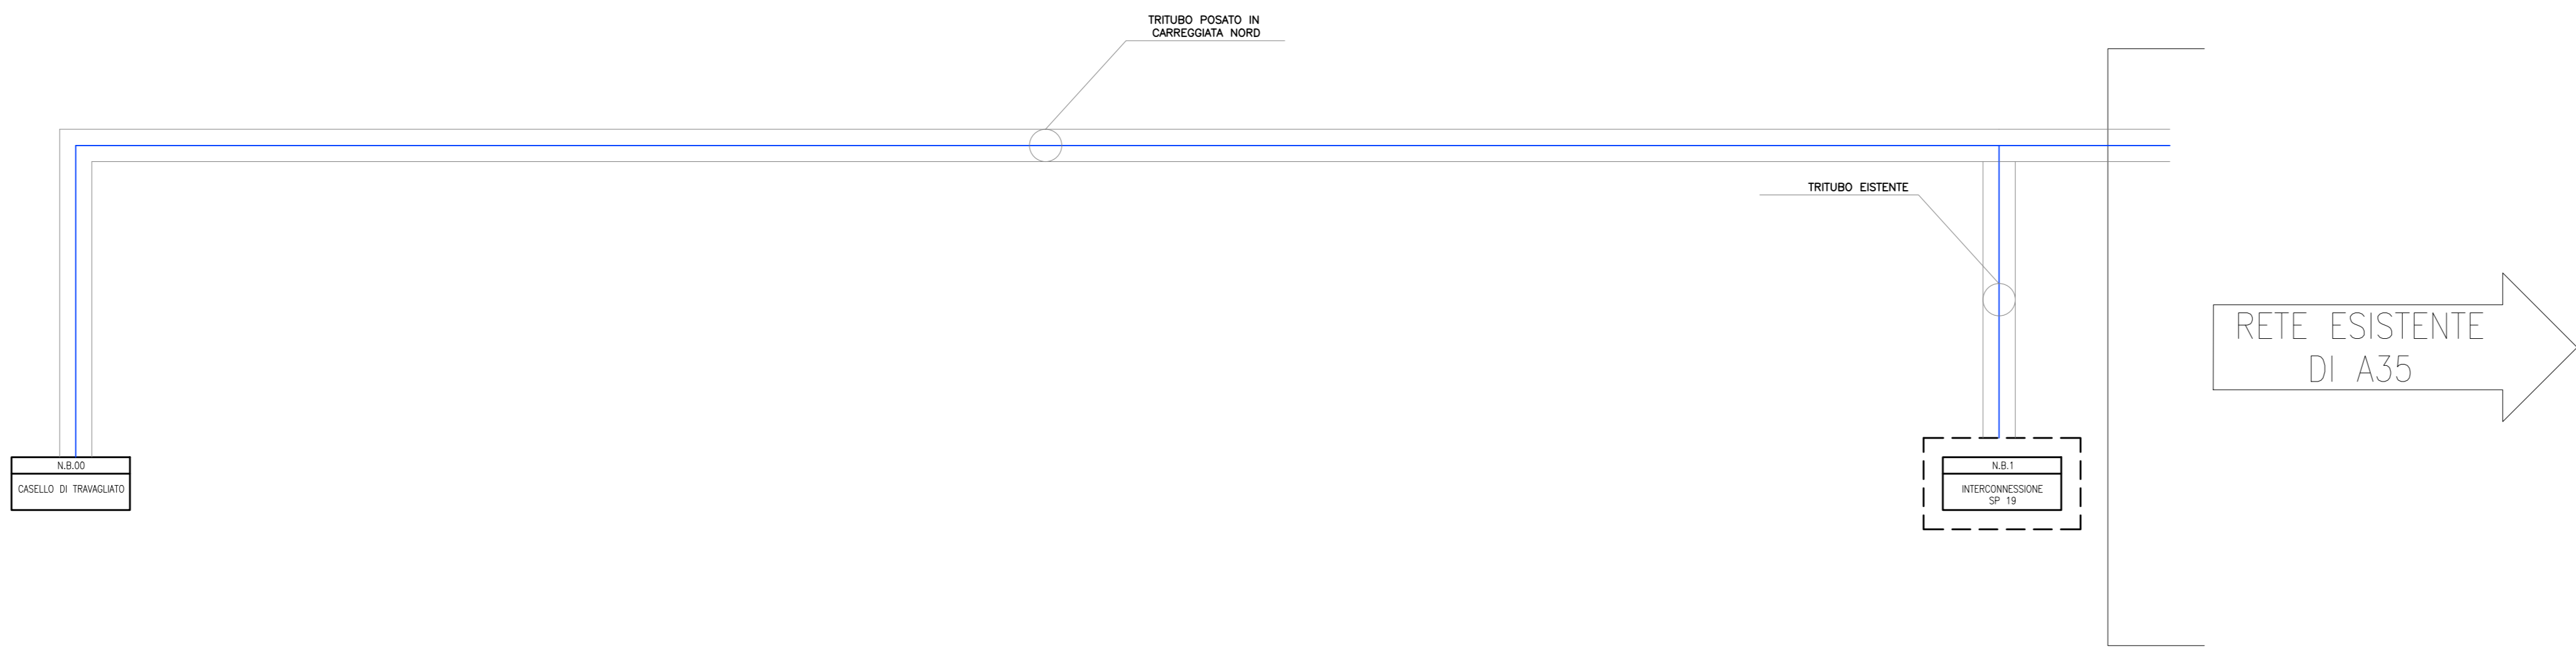

SCHEMA A BLOCCHI IMPIANTO FIBRA OTTICA DI ACCESSO

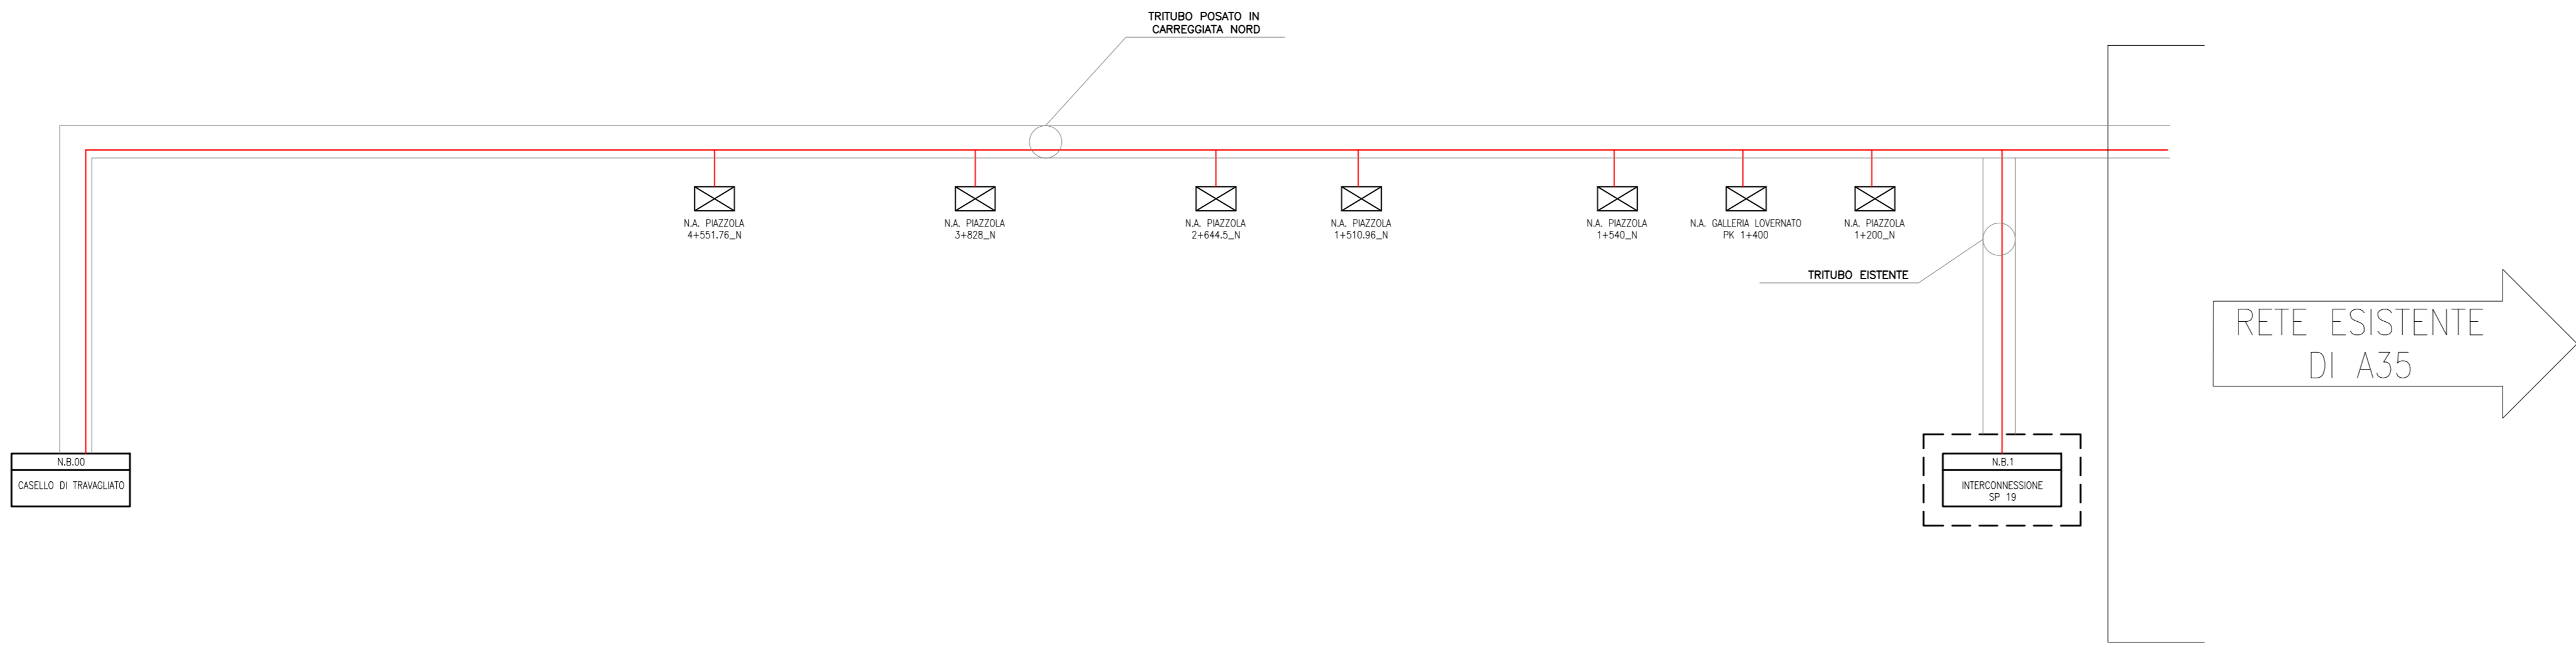

SCHEMA DEI COLLEGAMENTI

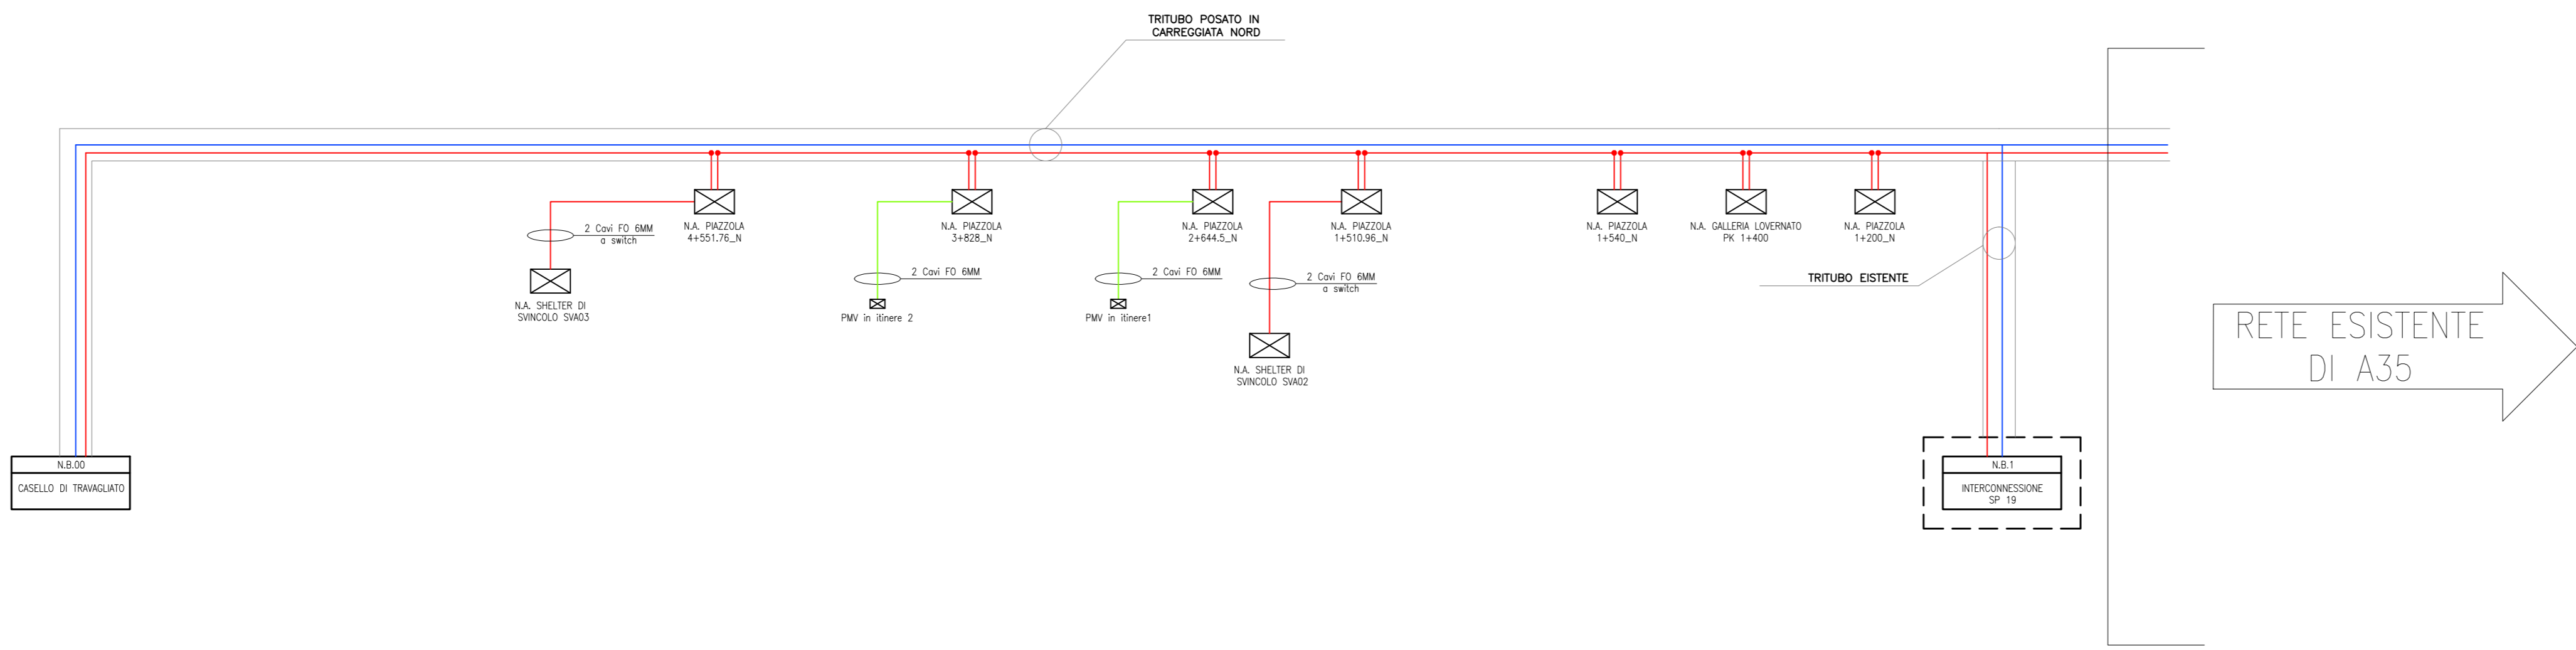

LEGENDA

TIPO DI NODO
SITO

- N.B. : NODO BACK BONE
- N.P. : NODO PRINCIPALE
- N.A. : NODO D'ACCESSO
- ARMADIO DI DISTRIBUZIONE FO
- CAVO 6 F.O. MM PER COLLEGAMENTO PMV
- COPPIA F.O. ATTIVE COLLEGAMENTO DI ACCESSO
- COPPIA F.O. ATTIVE COLLEGAMENTO DI BACKBONE
- FIBRE OTTICHE UNICA DORSALE A 48 FIBRE IN CARREGGIATA NORD

ELABORATI DI RIFERIMENTO

DESCRIZIONE	CODICE

CONCEDENTE: CONCESSIONI AUTOSTRADALI LOMBARDE

CONCESSIONARIA: SOCIETA' DI PROGETTO BREBEM SPA

CUP E31805000390007

COLLEGAMENTO AUTOSTRADALE DI CONNESSIONE TRA LE CITTA' DI BRESCIA E MILANO

PROCEDURA AUTORIZZATIVA D. LGS 163/2006
DELIBERA C.I.P.E. DI APPROVAZIONE DEL PROGETTO DEFINITIVO N° 42/2009

INTERCONNESSIONE A35-A4 PROGETTO DEFINITIVO

INTERCONNESSIONE A35 - A4 PARTE GENERALE IMPIANTI DI LINEA SCHEMA RETE DATI

PROGETTAZIONE: **BBM CONSORZIO B.B.M.**

PER IL CONSORZIO A DIREZIONE TECNICA: **MIRCA PIZZOTTI & C. S.p.A.**

PER IL CONSORZIO A DIREZIONE TECNICA: **MIRCA PIZZOTTI & C. S.p.A.**

VERIFICA: **APPROVATO BDM**

IDENTIFICAZIONE ELABORATO

60147	04	SH	D	I	11	00	000	00	00	002	00	A	01	MARZO 2011
-------	----	----	---	---	----	----	-----	----	----	-----	----	---	----	------------

ELABORAZIONE PROGETTUALE

N. REV.	DESCRIZIONE	DATA	REDAATTO	DATA	ESITRILLATO	DATA	APPROVATO
1	PROGETTO	01/03/2011	MIRCA PIZZOTTI	01/03/2011	MIRCA PIZZOTTI	01/03/2011	MIRCA PIZZOTTI

IL CONCESSIONARIO: **BREBEM SPA**