



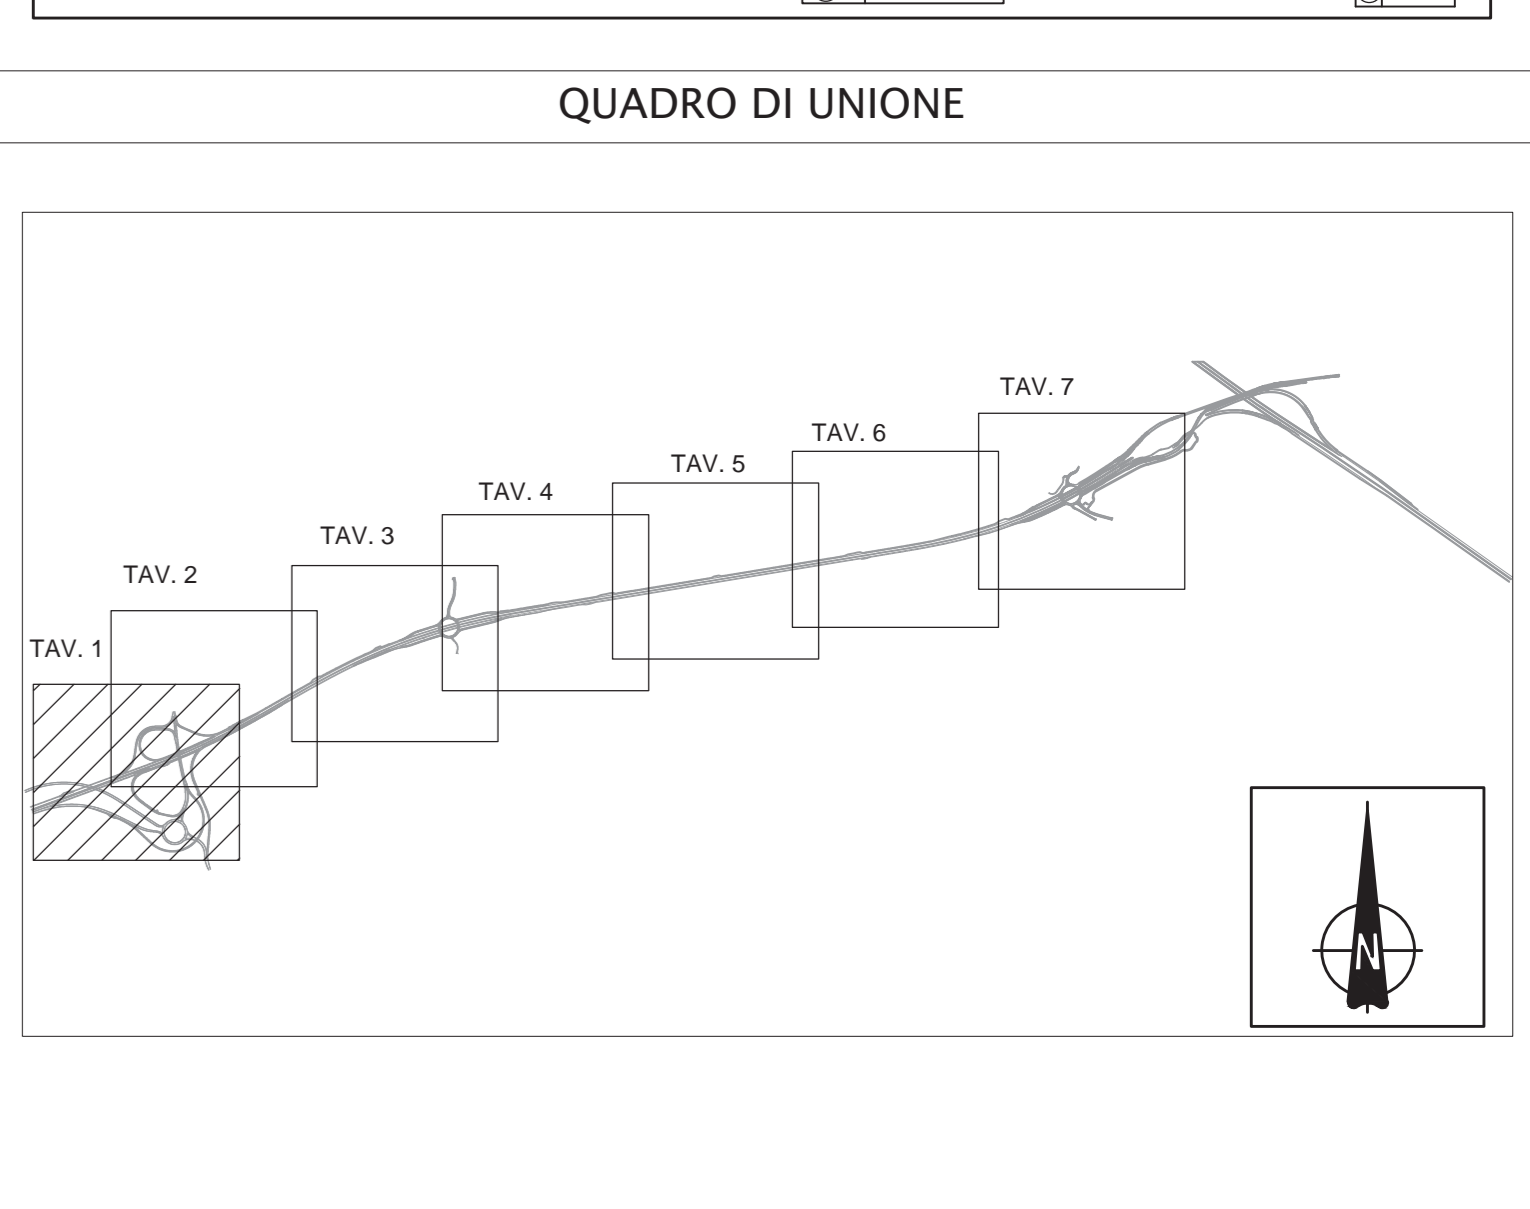

ELABORATI DI RIFERIMENTO	
DESCRIZIONE	CODICE

NOTE

- TUTTE LE MISURE E LE COORDINATE ASSOLUTE SONO ESPRESSE IN METRI, SALVO DOVE DIVERSAMENTE INDICATO
- TUTTE LE PROGRESSIVE SONO ESPRESSE IN CHILOMETRI, SALVO DOVE DIVERSAMENTE INDICATO
- TUTTI GLI ANGOLI SONO ESPRESI IN GRADI CENTESIMALI, SALVO DOVE DIVERSAMENTE INDICATO

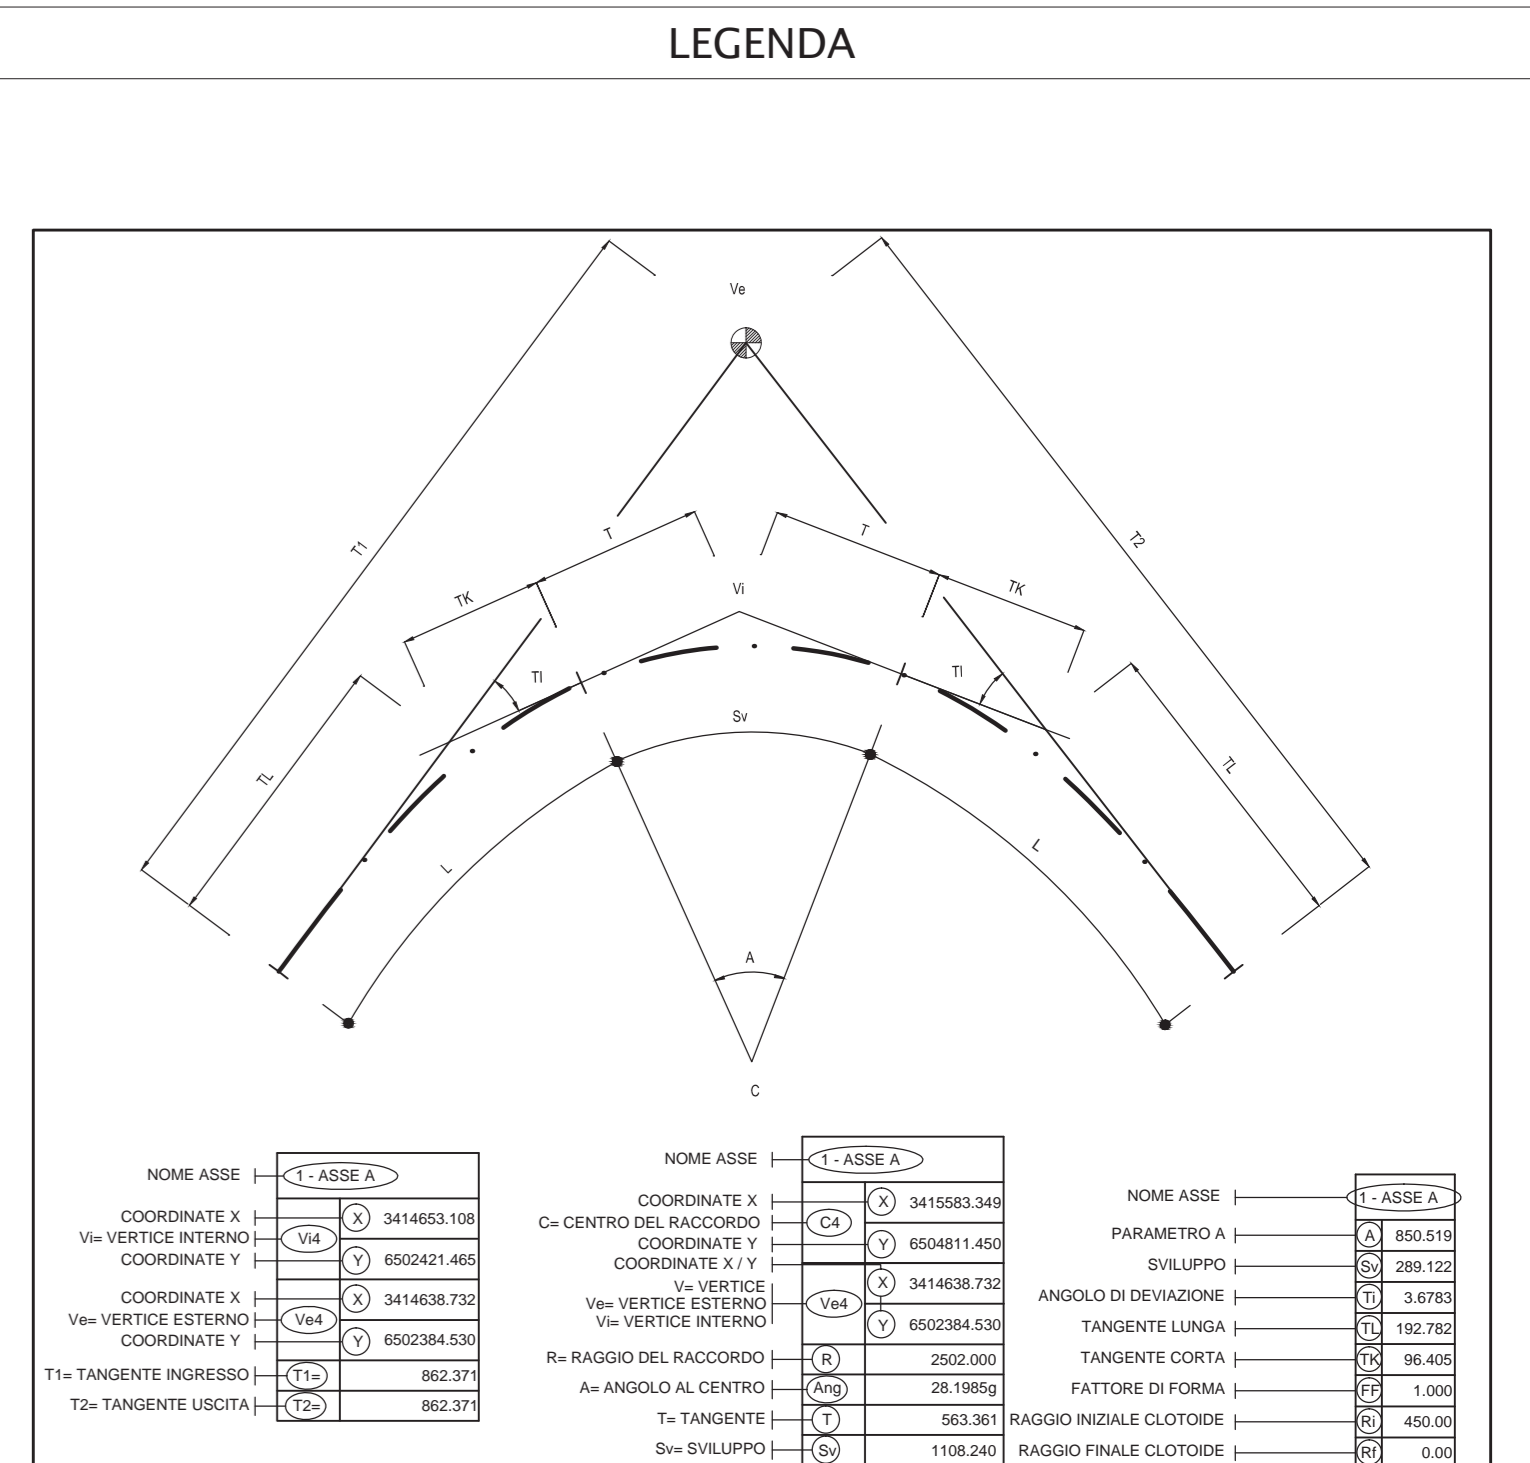

CONCEDENTE **CONCESSIONARIA**

CUP E31B0500390007

COLLEGAMENTO AUTOSTRADALE DI CONNESSIONE TRA LE CITTÀ DI BRESCIA E MILANO

PROCEDURA AUTORIZZATIVA D. LGS 163/2006
 DELIBERA C.I.P.E. DI APPROVAZIONE DEL PROGETTO DEFINITIVO N° 42/2009

INTERCONNESSIONE A35-A4
PROGETTO DEFINITIVO

INTERCONNESSIONE A35-A4
GENERALE
PLANIMETRIA DI TRACCIAMENTO
TAV. 1

PROGETTAZIONE: **CONSORZIO B.B.M.**

VERIFICA: **CONSORZIO B.B.M.**

PER IL CONSORZIO DIRETTORE TECNICO: **ING. PIETRO BIANCHI**
 PER IL CONSORZIO DIRETTORE GENERALE: **ING. PIETRO BIANCHI**

IL PROGETTO RESPONSABILE, REDAZIONE, PRESTAZIONE SPECIALE: **ING. PIETRO BIANCHI & C. S.p.A.**
 Ordine degli Ingegneri di Pavia N. 821

IL CONCESSIONARIO: **ING. PIETRO BIANCHI & C. S.p.A.**
 Ordine degli Ingegneri di Pavia N. 821

I.D.		IDENTIFICAZIONE ELABORATO											
NO.	DATA	01	02	03	04	05	06	07	08	09	10	11	12
60168	04/04/11	PL	D	I	11	00	00	00	00	00	00	00	00

ELABORAZIONE PROGETTUALE		REVISIONE				
N.	DATA	DESCRIZIONE	DATA	REDAZIONE	DATA	APPROVATA
1	04/04/11	PROGETTO DEFINITIVO	04/04/11	PIETRO BIANCHI	04/04/11	PIETRO BIANCHI

IL CONCESSIONARIO **CONSORZIO B.B.M.**