


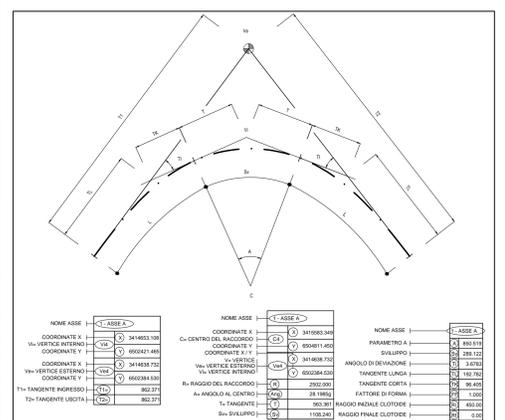



NOTE

- TUTTE LE MISURE E LE COORDINATE ASSOLUTE SONO ESPRESSE IN METRI, SALVO DOVE DIVERSAMENTE INDICATO
- TUTTE LE PROGRESSIVE SONO ESPRESSE IN CHILOMETRI, SALVO DOVE DIVERSAMENTE INDICATO
- TUTTI GLI ANGOLI SONO ESPRESI IN GRADI CENTESIMALI, SALVO DOVE DIVERSAMENTE INDICATO

LEGENDA



QUADRO DI UNIONE

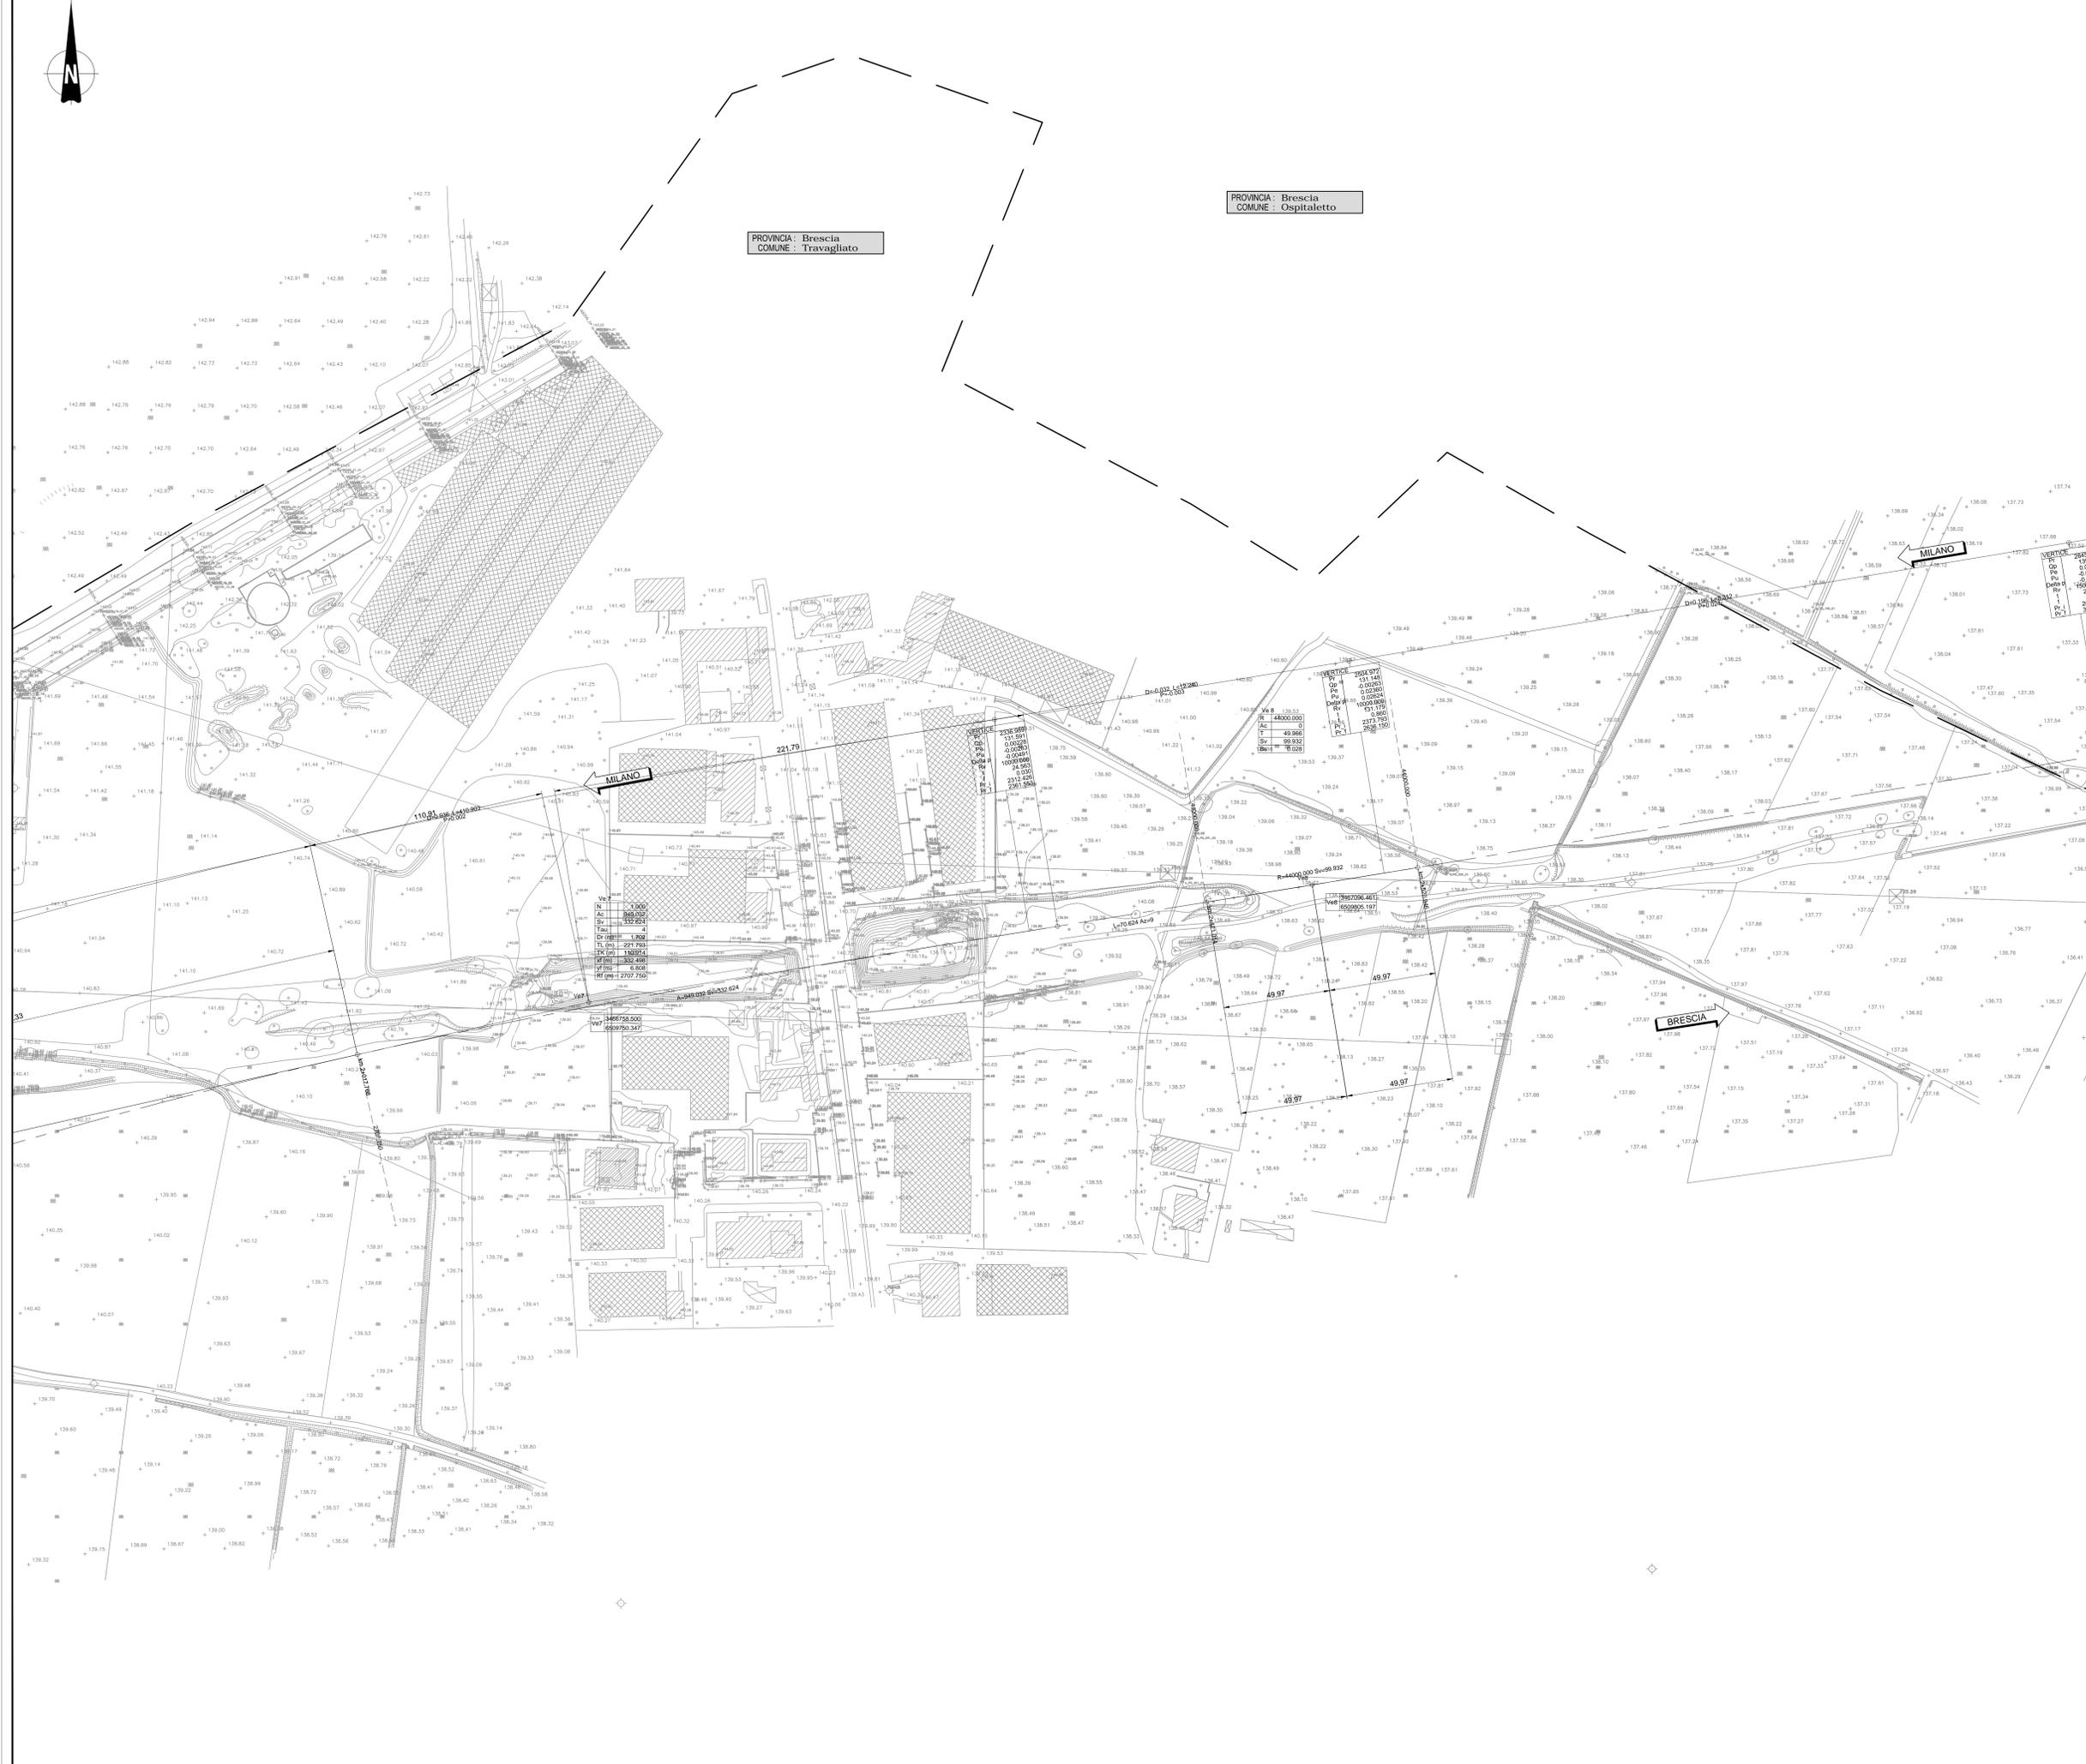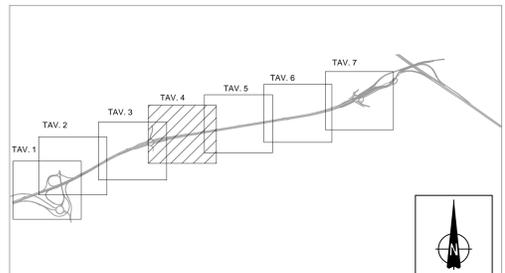

CONCEDENTE
CONCESSIONI
AUTOSTRADALI
LOMBARDE

CONCESSIONARIA
SOCIETA' DI PROGETTO
BREBBI SPA

CUP E31805000390007

**COLLEGAMENTO AUTOSTRADALE
DI CONNESSIONE TRA LE CITA' DI
BRESCIA E MILANO**

PROCEDURA AUTORIZZATIVA D. LGS 163/2006
DELIBERA C.I.P.R.C. DI APPROVAZIONE DEL PROGETTO DEFINITIVO N° 42/2009

**INTERCONNESSIONE A35-A4
PROGETTO DEFINITIVO**

**INTERCONNESSIONE A35-A4
GENERALE**

PLANIMETRIA DI TRACCIAMENTO
TAV. 4

PROGETTAZIONE: **BBM CONSORZIO B.B.M.**

PER IL CONSORZIO
AUTOSTRADALI
LOMBARDE
IMPRESA PIZZAGHINI & C. S.p.A.
Via S. Felice 10 - 25100 Brescia
Ordine degli Ingegneri di Parma N. 831

VERIFICA: **APPROVATO BDP**

PER IL CONSORZIO
AUTOSTRADALI
LOMBARDE
IMPRESA PIZZAGHINI & C. S.p.A.
Via S. Felice 10 - 25100 Brescia
Ordine degli Ingegneri di Parma N. 831

I.D.		IDENTIFICAZIONE ELABORATO										DATA	
NUMERO	DATA	PROGETTO	REVISIONE	DATA	REVISIONE	DATA	REVISIONE	DATA	REVISIONE	DATA	REVISIONE	REVISIONE	REVISIONE
60171	04	PL	D	11	00	000	00	00	005	00	A	01	11/01/2009

ELABORAZIONE PROGETTUALE		REVISIONE					
N. REV.	DESCRIZIONE	DATA	REVISIONE	DATA	REVISIONE	DATA	REVISIONE
1	PROGETTO	04/11/09	01	04/11/09	01	04/11/09	01
2	REVISIONE PROGETTO	04/11/09	02	04/11/09	02	04/11/09	02

IL CONCESSIONARIO
CONCESSIONI
AUTOSTRADALI
LOMBARDE

IL CONCESSIONARIO
SOCIETA' DI PROGETTO
BREBBI SPA