


NOTE

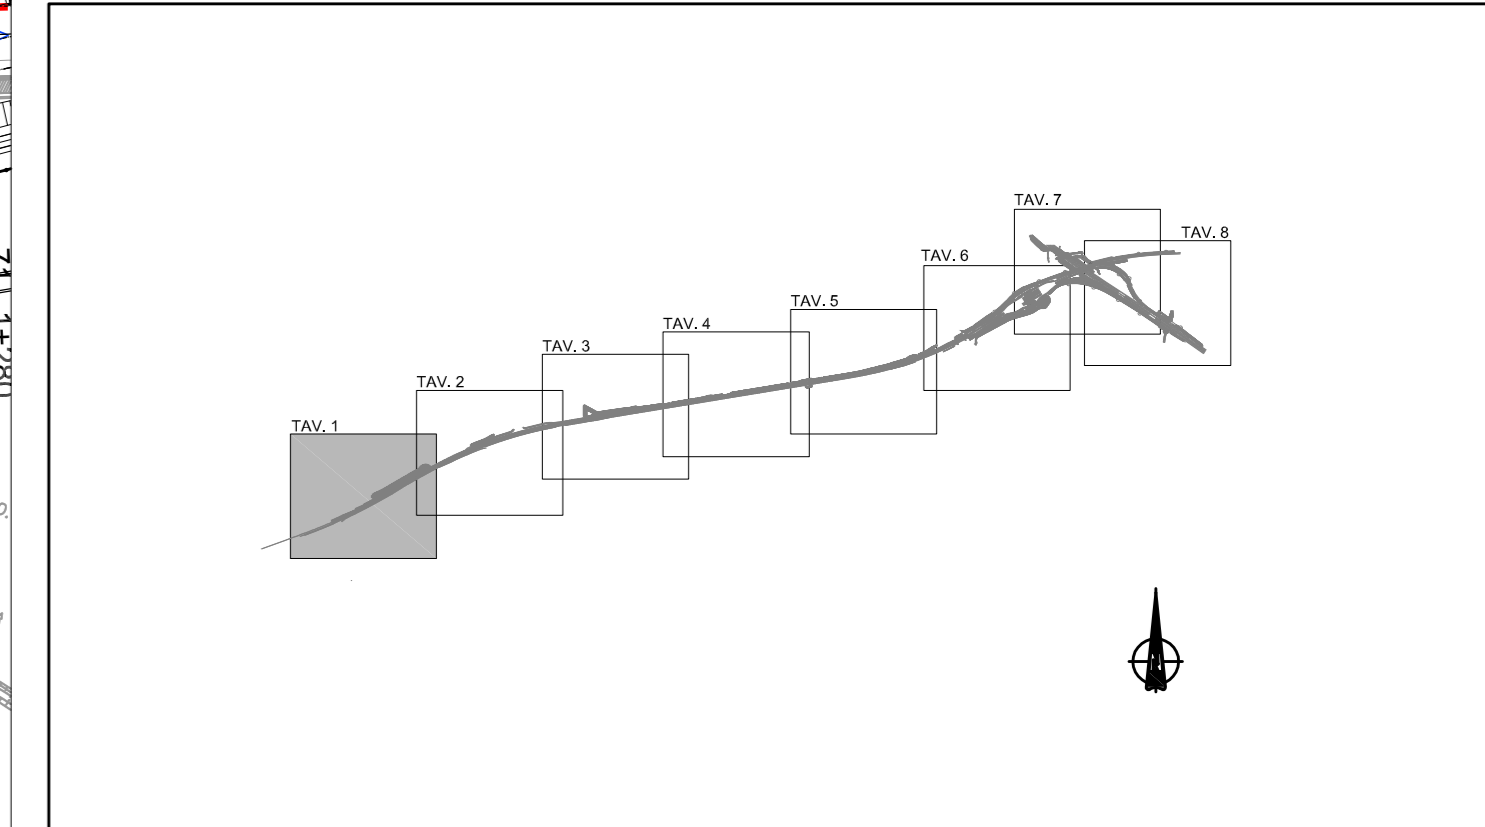

LEGENDA

- - - FLUSSI DI TRAFFICO
 - FASE 1 TRAFFICO SU CARREGGIATA ESISTENTE
AMPLIAMENTO DEL RILEVATO PER NUOVA CARREGGIATA
 - FASE 2 SPOSTAMENTO DEL TRAFFICO IN DIREZIONE MILANO SULLA NUOVA CARREGGIATA
TRAFFICO IN DIREZIONE BRESCIA SULLA PARTE SUD DELLA CARREGGIATA ESISTENTE
ADEGUAMENTO DELLA PARTE NORD DELLA PAVIMENTAZIONE DELLA CARREGGIATA ESISTENTE
 - FASE 3 TRAFFICO IN DIREZIONE MILANO SULLA NUOVA CARREGGIATA
TRAFFICO IN DIREZIONE BRESCIA SULLA PARTE NORD DELLA CARREGGIATA ESISTENTE
COMPLETAMENTO DELL'ADEGUAMENTO DELLA PAVIMENTAZIONE DELLA CARREGGIATA ESISTENTE
- PER LE LAVORAZIONI SULLE PAVIMENTAZIONI SI VEDA L'ELABORATO
60197-0000-A00DWG-PLANIMETRIA SCHEMATICA DELLE PAVIMENTAZIONI

CARATTERISTICHE DEI MATERIALI

CONCEDENTE: CONCESSIONI AUTOSTRADALI LOMBARDE

CONCESSIONARIA: SOCIETÀ DI PROGETTO BREBEH SPA

CUP E31805000390007

COLLEGAMENTO AUTOSTRADALE DI CONNESSIONE TRA LE CITTÀ DI BRESCIA E MILANO

PROCEDURA AUTORIZZATIVA D. LGS 1163/2006
DELIBERA C.I.P.E. DI APPROVAZIONE DEL PROGETTO DEFINITIVO N° 42/2009

INTERCONNESSIONE A35-A4 PROGETTO DEFINITIVO

INTERCONNESSIONE A35-A4
11 - INTERCONNESSIONE A35-A4
00000 - GENERALE

RADDOPPIO CARREGGIATE LOTTO DA PROG. 0+820 - 5+060 FASI COSTRUTTIVE
PLANIMETRIA - TAVOLA 1/5

PROGETTAZIONE: **BBM CONSORZIO B.B.M.**

PER IL CONSORZIO: **MIPESA PROGETTI & C. SPA**
Via Venezia, 10 - 20121 Milano
Codice degli Impieghi di Piano N. 821

PER IL CONSORZIO: **MIPESA PROGETTI & C. SPA**
Via Venezia, 10 - 20121 Milano
Codice degli Impieghi di Piano N. 821

VERIFICA: **APPROVATO BDT**

I.D.		IDENTIFICAZIONE ELABORATO										DATA	
NO.	DESCRIZIONE	NO.	DESCRIZIONE	NO.	DESCRIZIONE	NO.	DESCRIZIONE	NO.	DESCRIZIONE	NO.	DESCRIZIONE	NO.	DESCRIZIONE
60177	04	FA	DI	11	00	000	00	00	002	00	A	01	

ELABORAZIONE PROGETTUALE				REVISIONE			
NO.	DESCRIZIONE	DATA	REDAZIONE	NO.	DESCRIZIONE	DATA	APPROVAZIONE
1	PROGETTO						
2	REVISIONE						
3	REVISIONE						
4	REVISIONE						

IL CONCEDENTE: CONCESSIONI AUTOSTRADALI LOMBARDE

IL CONCESSIONARIO: SOCIETÀ DI PROGETTO BREBEH SPA

