


NOTE

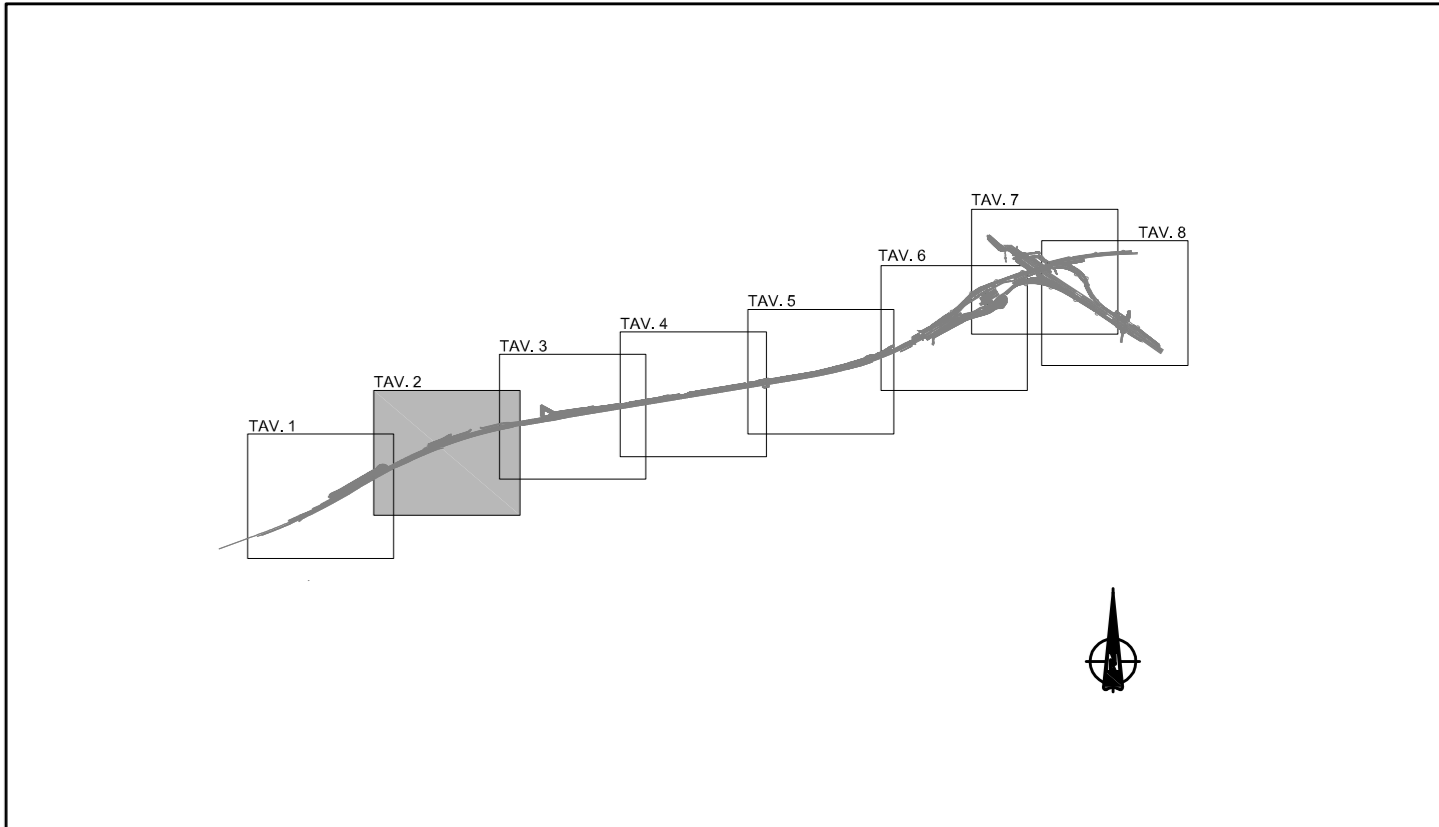

LEGENDA

- Flussi di traffico
 - FASE 1 TRAFFICO SU CARREGGIATA ESISTENTE
AMPLIAMENTO DEL RILEVATO PER NUOVA CARREGGIATA
 - FASE 2 SPOSTAMENTO DEL TRAFFICO IN DIREZIONE MILANO SULLA NUOVA CARREGGIATA
TRAFFICO IN DIREZIONE BRESCIA SULLA PARTE SUD DELLA CARREGGIATA ESISTENTE
ADEGUAMENTO DELLA PARTE NORD DELLA PAVIMENTAZIONE DELLA CARREGGIATA ESISTENTE
 - FASE 3 TRAFFICO IN DIREZIONE MILANO SULLA NUOVA CARREGGIATA
TRAFFICO IN DIREZIONE BRESCIA SULLA PARTE NORD DELLA CARREGGIATA ESISTENTE
COMPLETAMENTO DELL'ADEGUAMENTO DELLA PAVIMENTAZIONE DELLA CARREGGIATA ESISTENTE
- PER LE LAVORAZIONI SULLE PAVIMENTAZIONI SI VEDA L'ELABORATO 60197-0000-A00DWG-PLANIMETRIA SCHEMATICA DELLE PAVIMENTAZIONI

CARATTERISTICHE DEI MATERIALI

CONCEDENTE: CONCESSIONI AUTOSTRADALI LOMBARDE
CONCESSIONARIA: SOCIETÀ DI PROGETTO BREBEH SPA

CUP E31805000390007
COLLEGAMENTO AUTOSTRADALE DI CONNESSIONE TRA LE CITTÀ DI BRESCIA E MILANO

PROCEDURA AUTORIZZATIVA D. LGS 1/63/2006
DELIBERA C.I.P.E. DI APPROVAZIONE DEL PROGETTO DEFINITIVO N° 42/2009

INTERCONNESSIONE A35-A4 PROGETTO DEFINITIVO

INTERCONNESSIONE A35-A4
11 - INTERCONNESSIONE A35-A4
00000 - GENERALE
RADDOPPIO CARREGGIATE LOTTO DA PROG. 0+820 - 5+060 FASI COSTRUTTIVE
PLANIMETRIA - TAVOLA 2/5

PROGETTAZIONE: **BBM CONSORZIO B.B.M.**
VERIFICA: **APPROVATO BDT**

PER IL CONSORZIO: **MIPSA PROGETTI & C. SPA**
PER IL CONSORZIO: **MIPSA PROGETTI & C. SPA**

I.D.		IDENTIFICAZIONE ELABORATO										DATA			
NUMERO	DATA	FA	DI	TIPO	PROG.	PAR.	FOGL.	PROG.	PAR.	FOGL.	PROG.	PAR.	FOGL.	REVISIONE	DATA
60178	04	FA	DI	I11	00	000	00	00	003	00	A	01			11/000

ELABORAZIONE PROGETTUALE		REVISIONE											
NO.	DATA	REVISIONE	DATA	REVISIONE	DATA	REVISIONE	DATA	REVISIONE	DATA	REVISIONE	DATA	REVISIONE	DATA
1		PROGETTO											

IL CONCEDENTE: CONCESSIONI AUTOSTRADALI LOMBARDE
IL CONCESSIONARIO: SOCIETÀ DI PROGETTO BREBEH SPA

© TUTTI I DIRITTI RISERVATI. È vietata espressamente la ristampa o l'uso non autorizzato senza permesso scritto dalla BREBEH SPA. L'uso non autorizzato può essere sanzionato. È vietata espressamente la ristampa o l'uso non autorizzato senza permesso scritto dalla BREBEH SPA. L'uso non autorizzato può essere sanzionato.