
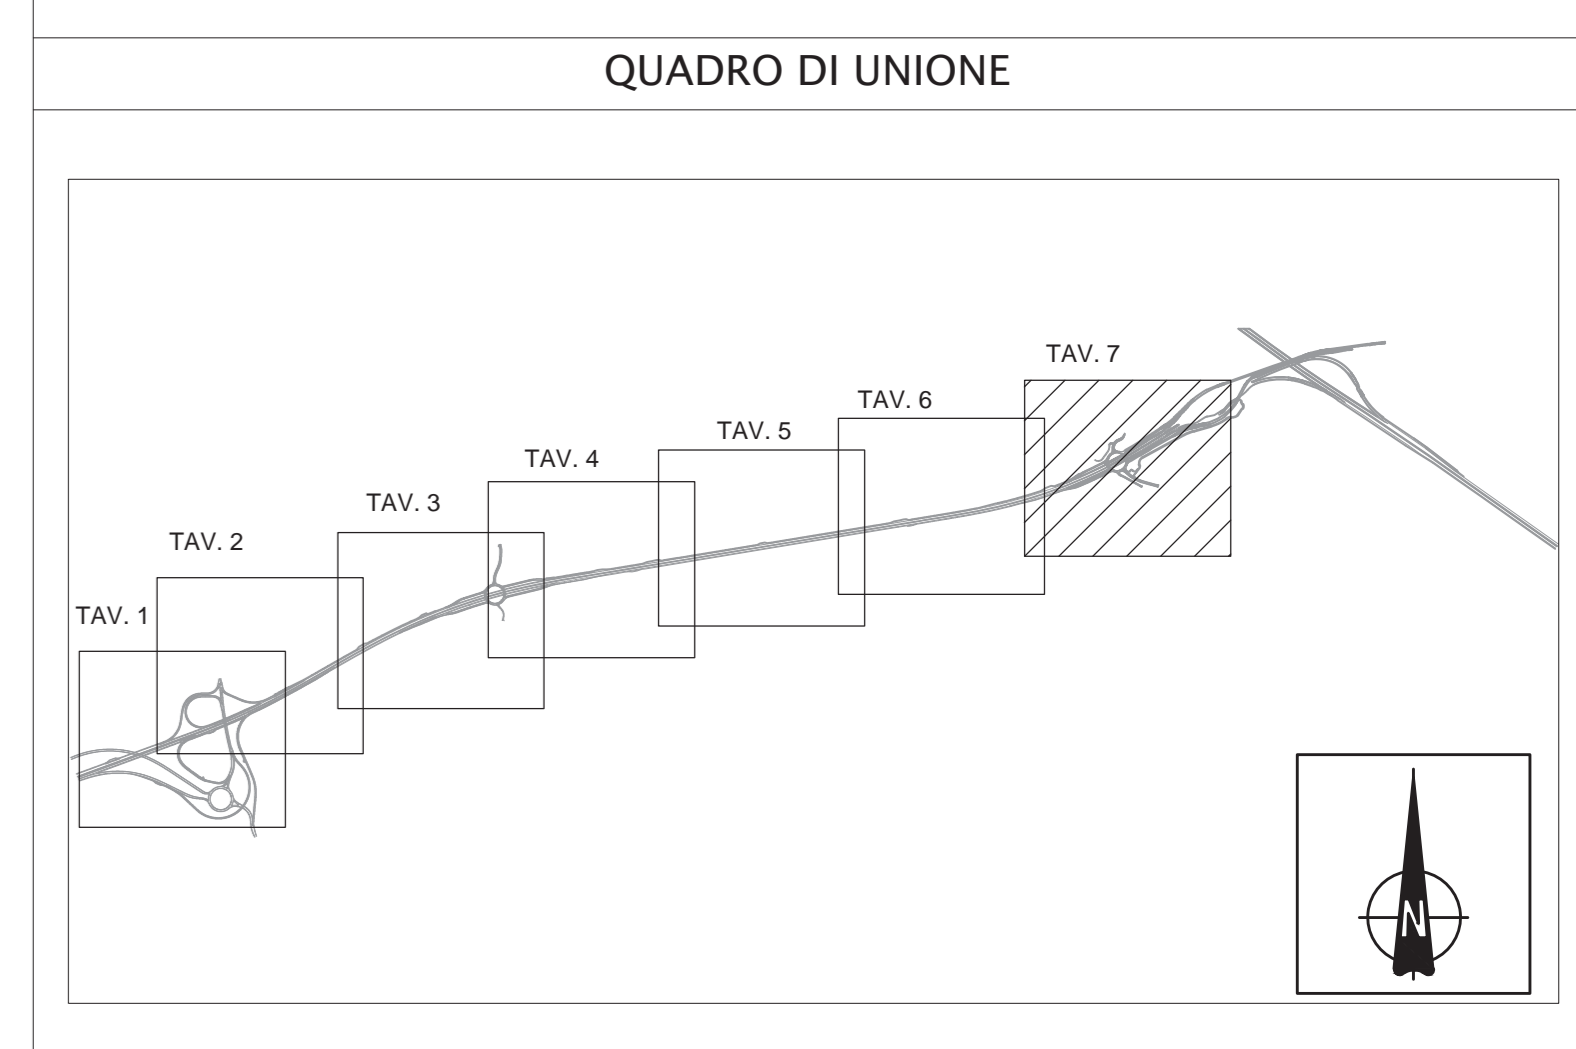


TRACCIAMENTO ALLARGAMENTO PER VISIBILITA'

ELABORATI DI RIFERIMENTO	
DESCRIZIONE	CODICE

NOTE

- TUTTE LE MISURE E LE COORDINATE ASSOLUTE SONO ESPRESSE IN METRI, SALVO DOVE DIVERSAMENTE INDICATO
- TUTTE LE PROGRESSIVE SONO ESPRESSE IN CHILOMETRI, SALVO DOVE DIVERSAMENTE INDICATO
- TUTTI GLI ANGOLI SONO ESPRESI IN GRADI CENTESIMALI, SALVO DOVE DIVERSAMENTE INDICATO

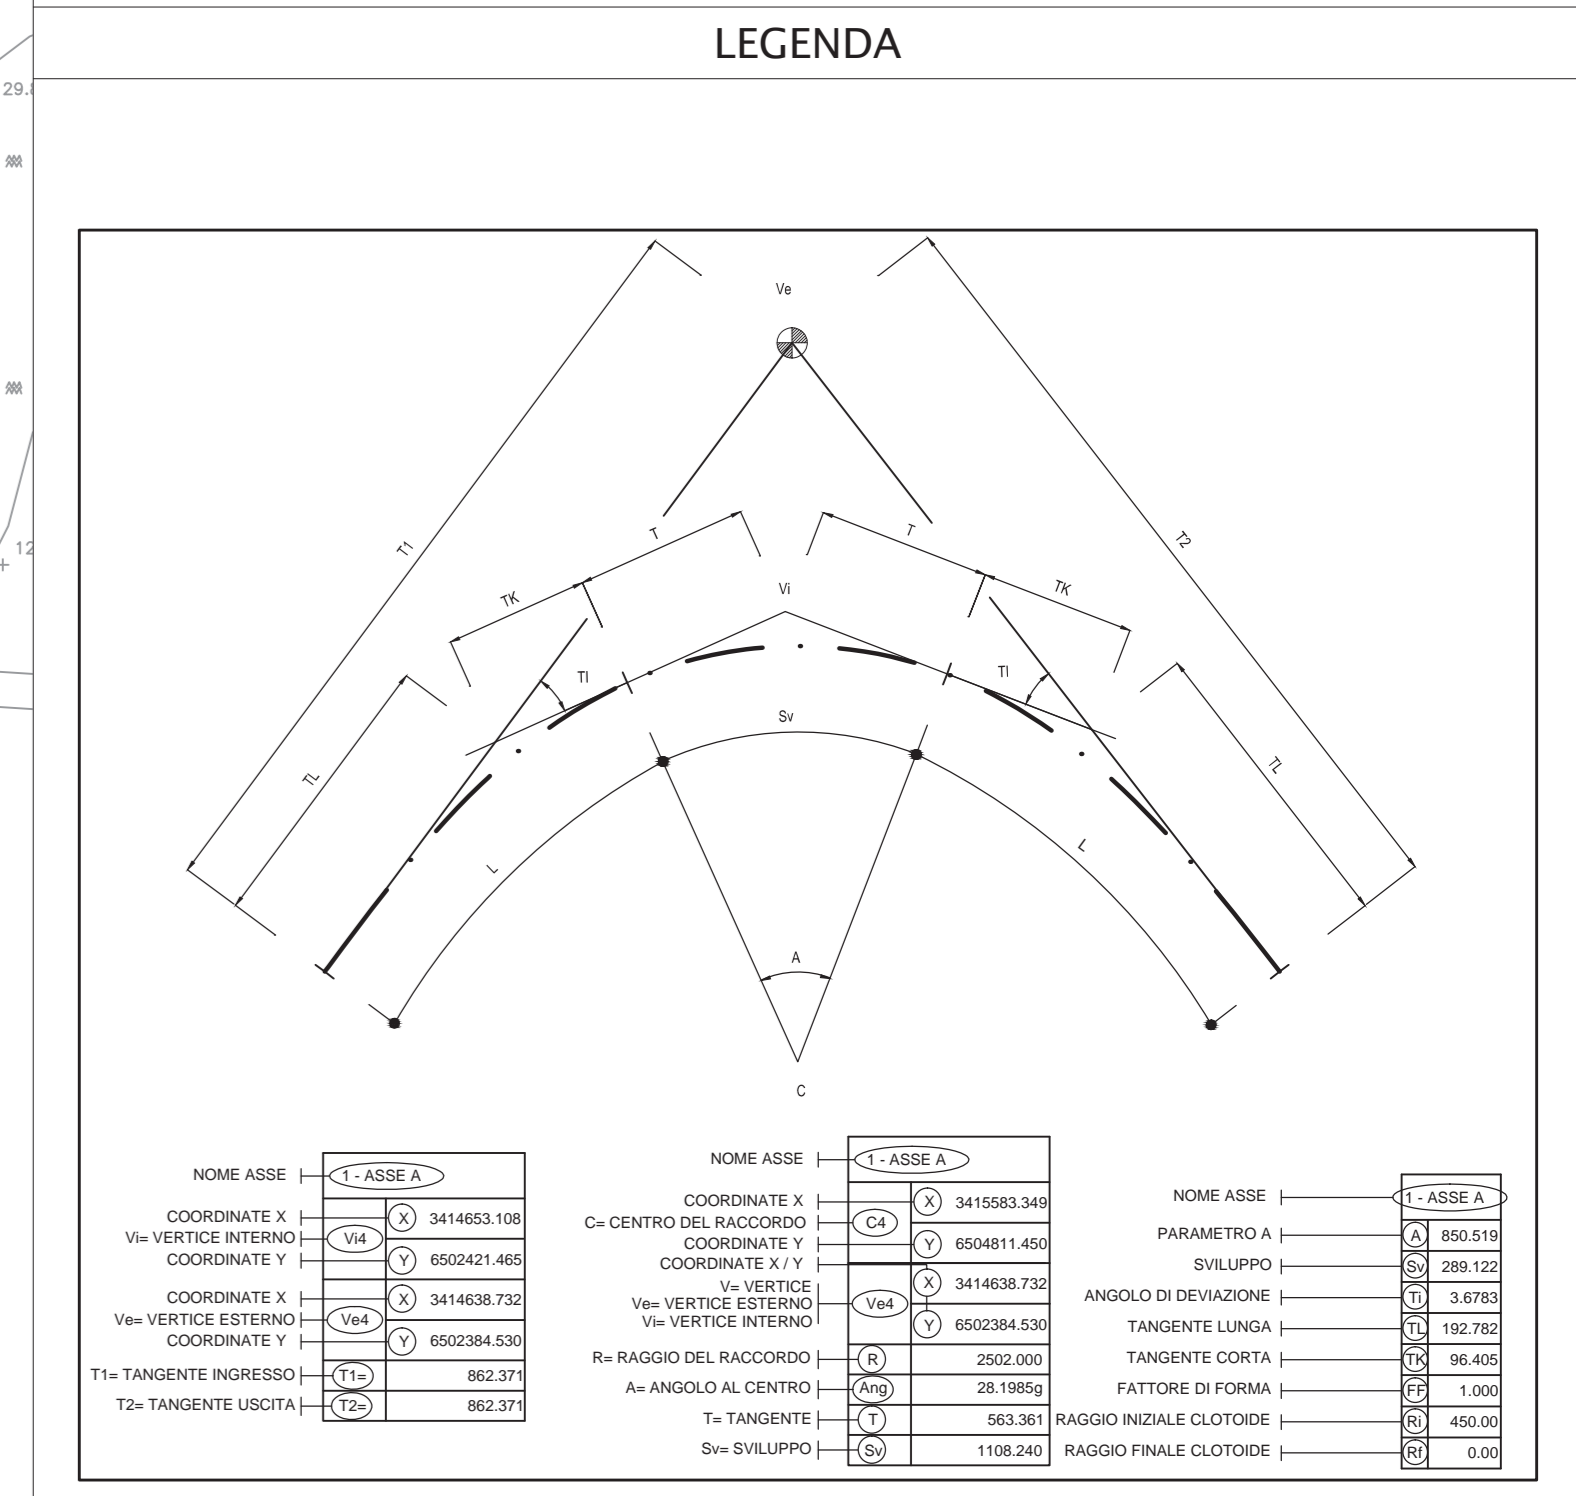

CONCEDENTE
CONSORZIO AUTOSTRADALI LOMBARDE

CONCESSIONARIA
BRREMI SPA

CUP E31805600390007

COLLEGAMENTO AUTOSTRADALE DI CONNESSIONE TRA LE CITTÀ DI BRESCIA E MILANO

PROCEDURA AUTORIZZATIVA D. LGS 163/2006
DELIBERA C.I.P.E. DI APPROVAZIONE DEL PROGETTO DEFINITIVO N° 42/2009

INTERCONNESSIONE A35-A4 PROGETTO DEFINITIVO

INTERCONNESSIONE A35-A4 GENERALE

PLANIMETRIA DI TRACCIAMENTO
TAV. 7

PROGETTAZIONE:

BBM **CONSORZIO B.B.M.**

IL PROGETTA RESPONSABILE: MEDIOCRONE PRESTAZIONI SPECIALISTE
ING. PIERLUIGI BIANCHI
Ordine degli Ingegneri di Pavia n. 821

PER IL CONSORZIO AUTOSTRADALI LOMBARDE
ING. PIERLUIGI BIANCHI
Ordine degli Ingegneri di Pavia n. 821

I.D.		IDENTIFICAZIONE ELABORATO										DATA	
NO.	DATA	NO.	DATA	NO.	DATA	NO.	DATA	NO.	DATA	NO.	DATA	NO.	DATA
60207	04/01/11	PL	D	I	I1	00	000	00	00	010	00	A	00

ELABORAZIONE PROGETTUALE

NO.	DATA	DESCRIZIONE	DATA	REDAATTO	DATA	EDIFICAZIONE	DATA	APPROVATO	DATA
A	11/03/11	PROGETTO	11/03/11	PIERLUIGI BIANCHI	11/03/11	PIERLUIGI BIANCHI	11/03/11	PIERLUIGI BIANCHI	11/03/11

IL CONCEDENTE: **CONSORZIO AUTOSTRADALI LOMBARDE**

IL CONCESSIONARIO: **BRREMI SPA**