


NOTE

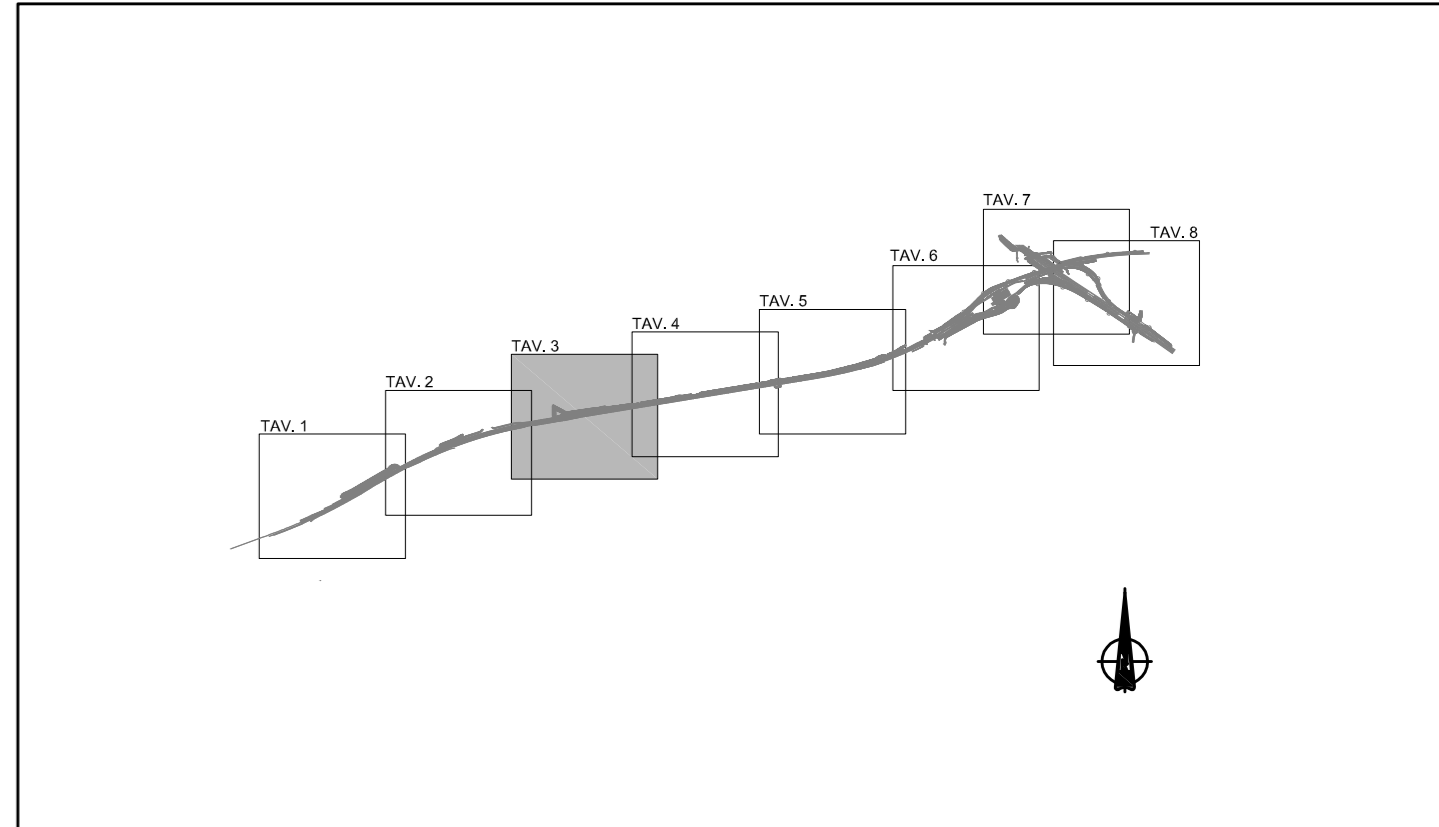

LEGENDA

- FLUSSI DI TRAFFICO
- FASE 1 TRAFFICO SU CARREGGIATA ESISTENTE  
AMPLIAMENTO DEL RILEVATO PER NUOVA CARREGGIATA
- FASE 2 SPOSTAMENTO DEL TRAFFICO IN DIREZIONE MILANO SULLA NUOVA CARREGGIATA  
TRAFFICO IN DIREZIONE BRESCIA SULLA PARTE SUD DELLA CARREGGIATA ESISTENTE  
ADEGUAMENTO DELLA PARTE NORD DELLA PAVIMENTAZIONE DELLA CARREGGIATA ESISTENTE
- FASE 3 TRAFFICO IN DIREZIONE MILANO SULLA NUOVA CARREGGIATA  
TRAFFICO IN DIREZIONE BRESCIA SULLA PARTE NORD DELLA CARREGGIATA ESISTENTE  
COMPLETAMENTO DELL'ADEGUAMENTO DELLA PAVIMENTAZIONE DELLA CARREGGIATA ESISTENTE

PER LE LAVORAZIONI SULLE PAVIMENTAZIONI SI VEDA L'ELABORATO 60197-0000-A00-DWG-PLANIMETRIA SCHEMATICA DELLE PAVIMENTAZIONI

CARATTERISTICHE DEI MATERIALI

CONCEDENTE: CONCESSIONARIA:

CUP E31805000390007  
**COLLEGAMENTO AUTOSTRADALE  
 DI CONNESSIONE TRA LE CITTÀ DI  
 BRESCIA E MILANO**

PROCEDURA AUTORIZZATIVA D. LGS 163/2006  
 DELIBERA C.I.P.E. DI APPROVAZIONE DEL PROGETTO DEFINITIVO N° 42/2009  
**INTERCONNESSIONE A35-A4  
 PROGETTO DEFINITIVO**  
 INTERCONNESSIONE A35-A4  
 11 - INTERCONNESSIONE A35-A4  
 00000 - GENERALE  
 RADDOPPIO CARREGGIATE LOTTO DA PROG. 0+820 - 5+060 FASI COSTRUTTIVE  
 PLANIMETRIA - TAVOLA 3/5

PROGETTAZIONE: VERIFICA:

| E.L.A. |      | IDENTIFICAZIONE ELABORATO |       |       |           |      |           |      |           |      |           |   |    |
|--------|------|---------------------------|-------|-------|-----------|------|-----------|------|-----------|------|-----------|---|----|
| NUMERO | DATA | TIPO                      | STATO | PROVA | REVISIONE | DATA | REVISIONE | DATA | REVISIONE | DATA | REVISIONE |   |    |
| 60224  | 04   | FA                        | D     | I     | 11        | 00   | 000       | 00   | 00        | 004  | 00        | A | 01 |

IL CONCEDENTE: IL CONCESSIONARIO:

