


NOTE

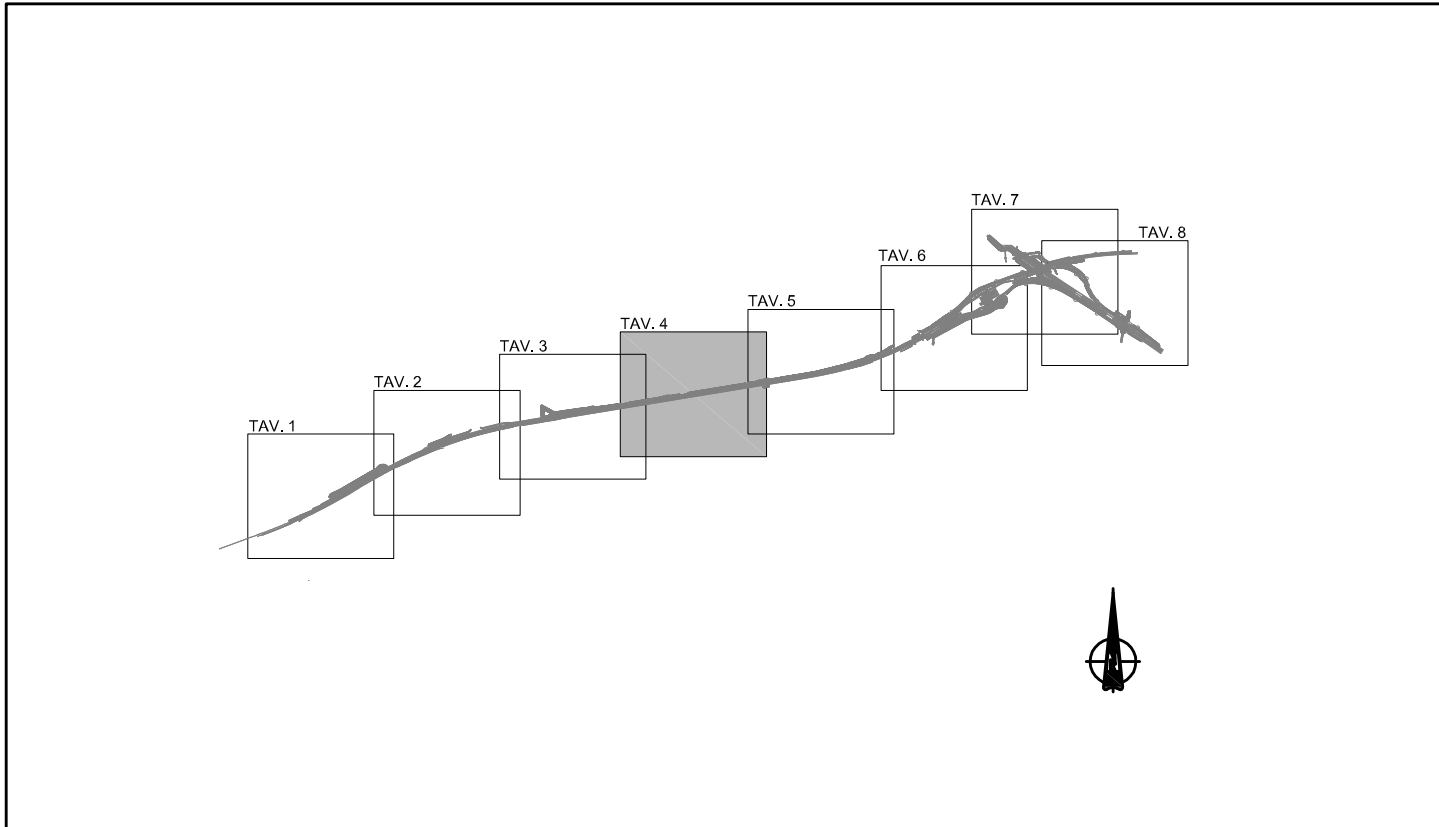

LEGENDA

- FLUSSI DI TRAFFICO
- FASE 1 TRAFFICO SU CARREGGIATA ESISTENTE
AMPLIAMENTO DEL RILEVATO PER NUOVA CARREGGIATA
- FASE 2 SPOSTAMENTO DEL TRAFFICO IN DIREZIONE MILANO SULLA NUOVA CARREGGIATA
TRAFFICO IN DIREZIONE BRESCIA SULLA PARTE SUD DELLA CARREGGIATA ESISTENTE
ADEGUAMENTO DELLA PARTE NORD DELLA PAVIMENTAZIONE DELLA CARREGGIATA ESISTENTE
- FASE 3 TRAFFICO IN DIREZIONE MILANO SULLA NUOVA CARREGGIATA
TRAFFICO IN DIREZIONE BRESCIA SULLA PARTE NORD DELLA CARREGGIATA ESISTENTE
COMPLETAMENTO DELL'ADEGUAMENTO DELLA PAVIMENTAZIONE DELLA CARREGGIATA ESISTENTE

PER LE LAVORAZIONI SULLE PAVIMENTAZIONI SI VEDA L'ELABORATO 60197-0000-ADD01G-PLANIMETRIA SCHEMATICA DELLE PAVIMENTAZIONI

CARATTERISTICHE DEI MATERIALI

CONCEDENTE: CONCESSIONI AUTOSTRADALI LOMBARDE
CONCESSIONARIA: SOCIETÀ DI PROGETTO BREBEH SPA

CUP E31805000390007
**COLLEGAMENTO AUTOSTRADALE
DI CONNESSIONE TRA LE CITTÀ DI
BRESCIA E MILANO**

PROCEDURA AUTORIZZATIVA D. LGS 163/2006
DELIBERA C.I.P.E. DI APPROVAZIONE DEL PROGETTO DEFINITIVO N° 42/2009

**INTERCONNESSIONE A35-A4
PROGETTO DEFINITIVO**

**INTERCONNESSIONE A35-A4
11 - INTERCONNESSIONE A35-A4
00000 - GENERALE
RADDOPPIO CARREGGIATE LOTTO DA PROG. 0+820 - 5+060 FASI COSTRUTTIVE
PLANIMETRIA - TAVOLA 4/5**

PROGETTAZIONE: **BBM CONSORZIO B.B.M.**

PER IL CONSORZIO
IL PROGETTA RESPONSABILE INTERAZIONE SPECIALISTICHE
MIRCA RICCIOTTI & C. SPA
Via S. Vito, 10 - 20122 Milano (MI)
Codice degli Ingegneri di Milano N. 621

K.O.		IDENTIFICAZIONE ELABORATO										DATA		
NUMERO	DATA	REVISIONE	DATA	REVISIONE	DATA	REVISIONE	DATA	REVISIONE	DATA	REVISIONE	DATA	REVISIONE	DATA	
60225	04	FA	D	I	I	11	00	000	00	00	005	00	A	01

ELABORAZIONE PROGETTUALE		REVISIONE											
NUMERO	DATA	REVISIONE	DATA	REVISIONE	DATA	REVISIONE	DATA	REVISIONE	DATA	REVISIONE	DATA	REVISIONE	DATA
1		PROGETTO		PROGETTO		PROGETTO		PROGETTO		PROGETTO		PROGETTO	

IL CONCEDENTE: CONCESSIONI AUTOSTRADALI LOMBARDE
IL CONCESSIONARIO: SOCIETÀ DI PROGETTO BREBEH SPA