


NOTE

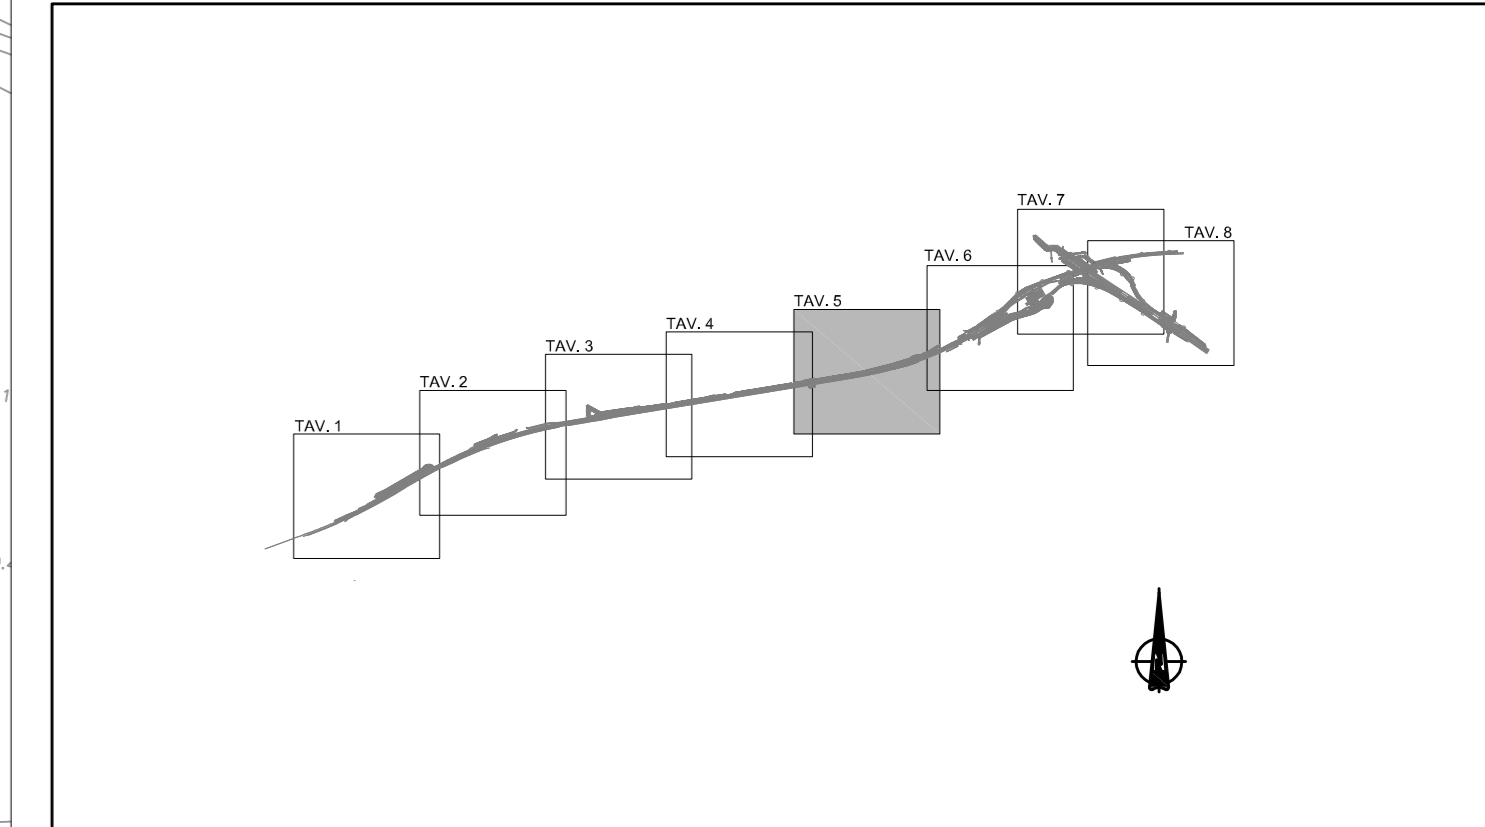

LEGENDA

- FLUSSI DI TRAFFICO
- FASE 1 TRAFFICO SU CARREGGIATA ESISTENTE  
AMPLIAMENTO DEL RILEVATO PER NUOVA CARREGGIATA
- FASE 2 SPOSTAMENTO DEL TRAFFICO IN DIREZIONE MILANO SULLA NUOVA CARREGGIATA  
TRAFFICO IN DIREZIONE BRESCIA SULLA PARTE SUD DELLA CARREGGIATA ESISTENTE  
ADEGUAMENTO DELLA PARTE NORD DELLA PAVIMENTAZIONE DELLA CARREGGIATA ESISTENTE
- FASE 3 TRAFFICO IN DIREZIONE MILANO SULLA NUOVA CARREGGIATA  
TRAFFICO IN DIREZIONE BRESCIA SULLA PARTE NORD DELLA CARREGGIATA ESISTENTE  
COMPLETAMENTO DELL'ADEGUAMENTO DELLA PAVIMENTAZIONE DELLA CARREGGIATA ESISTENTE

PER LE LAVORAZIONI SULLE PAVIMENTAZIONI SI VEDA L'ELABORAZIONE 60197-0000-000-DWG-PLANIMETRIA SCHEMATICA DELLE PAVIMENTAZIONI

CARATTERISTICHE DEI MATERIALI

CONCEDENTE

CONCESSIONARIA

CUP E31B05000390007

**COLLEGAMENTO AUTOSTRADALE  
DI CONNESSIONE TRA LE CITTÀ DI  
BRESCIA E MILANO**

PROCEDURA AUTORIZZATIVA D. LGS 163/2006  
DELIBERA C.I.P.E. DI APPROVAZIONE DEL PROGETTO DEFINITIVO N° 42/2009

**INTERCONNESSIONE A35-A4  
PROGETTO DEFINITIVO**

**INTERCONNESSIONE A35-A4  
11 - INTERCONNESSIONE A35-A4  
0000 - GENERALE**

RADDOPPIO CARREGGIATE LOTTO DA PROG. 0+820 - 5+060 FASI COSTRUTTIVE  
PLANIMETRIA - TAVOLA 5/5

PROGETTAZIONE:

VERIFICA:

**CONSORZIO B.B.M.**

PER IL CONSORZIO IL PROGETTA RESPONSABILE INTERAZIONE SPECIALISTICHE  
MIRCA RICCIOTTI & C. S.p.A.  
Via S. Felice, 10 - 20122 Milano  
Codice degli Ingegneri di Milano N. 621

PER IL CONSORZIO IL DIRETTORE TECNICO  
MIRCA RICCIOTTI & C. S.p.A.  
Via S. Felice, 10 - 20122 Milano  
Codice degli Ingegneri di Milano N. 621

I.D.		IDENTIFICAZIONE ELABORAZIONE										DATA	
NUMERO	REVISIONE	DATA	REDAZIONE	DATA	REDAZIONE	DATA	REDAZIONE	DATA	REDAZIONE	DATA	REDAZIONE	DATA	REDAZIONE
60226	04	FA	D	I	11	00	000	00	00	006	00	A	01

ELABORAZIONE PROGETTUALE		REVISIONE											
NUMERO	REVISIONE	DATA	REDAZIONE	DATA	REDAZIONE	DATA	REDAZIONE	DATA	REDAZIONE	DATA	REDAZIONE	DATA	REDAZIONE
01	01												

IL CONCEDENTE

IL CONCESSIONARIO

