VISTA DALL'ALTO
Scala 1:50

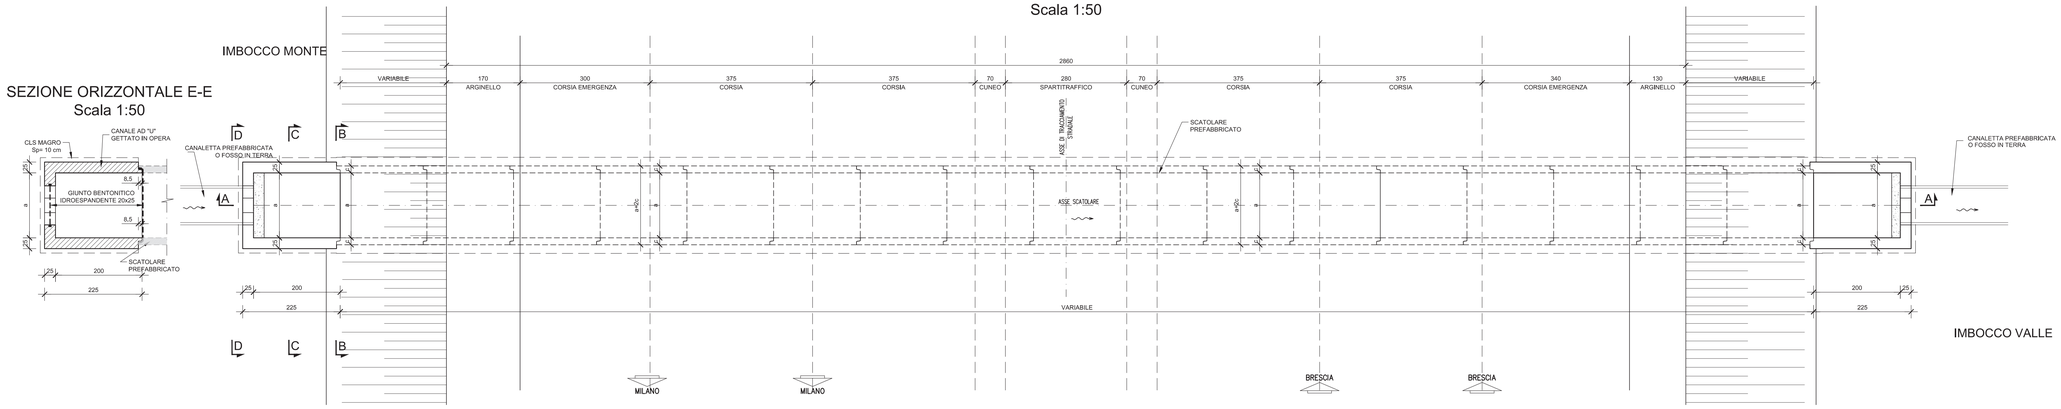

SEZIONE ORIZZONTALE E-E
Scala 1:50

SEZIONE LONGITUDINALE A-A
Scala 1:50

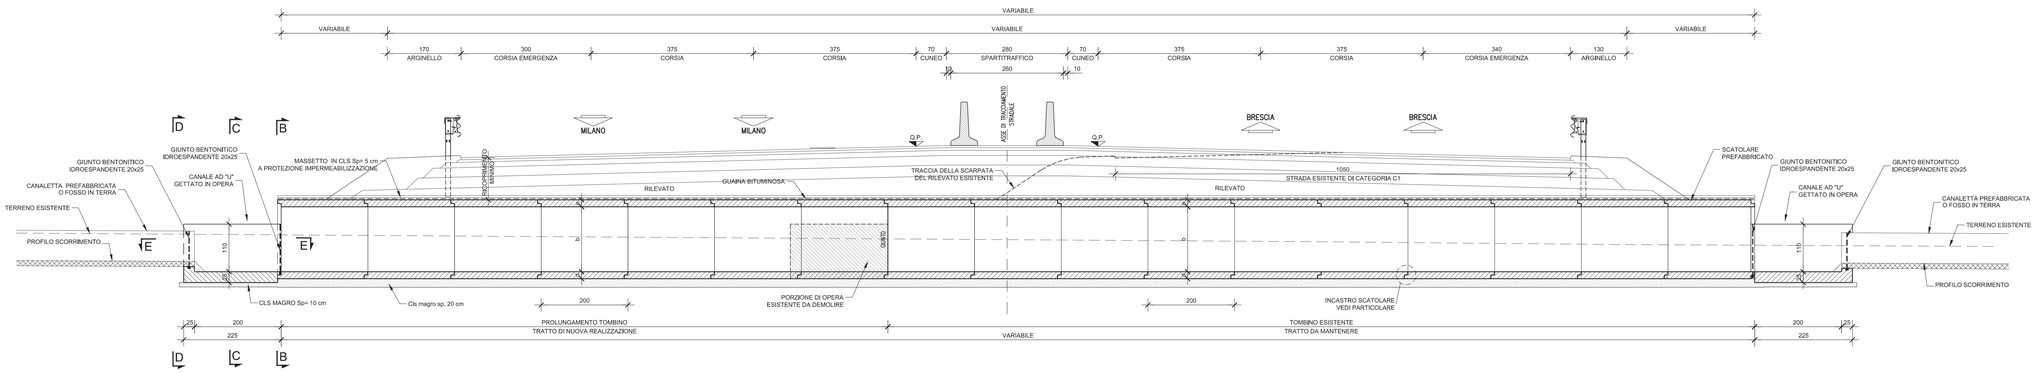

PIANTA
Scala 1:50

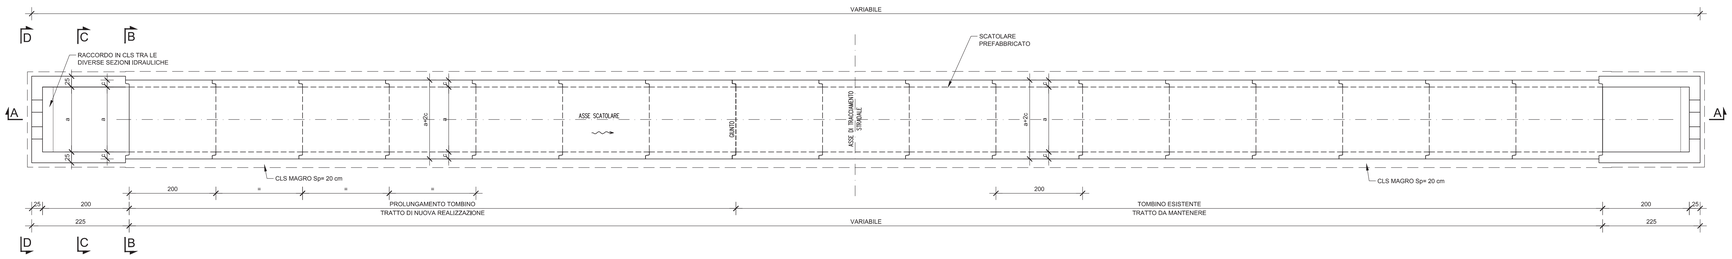

SEZIONE TIPO
Scala 1:50

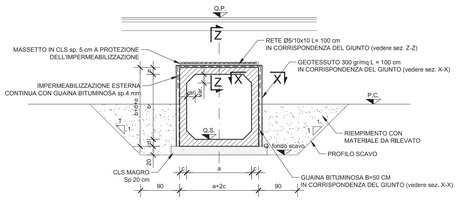

CONCIO SCATOLARE

SEZIONE LONGITUDINALE
Scala 1:50

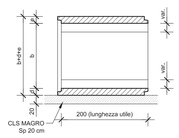

PIANTA
Scala 1:50

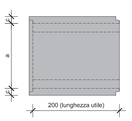

PARTICOLARE INCASTRO SCATOLARE
Scala 1:5

PARTICOLARE GUARNIZIONE BUTILICA

VISTA Y-Y
Scala 1:50

SEZIONE LONGITUDINALE
Scala 1:50

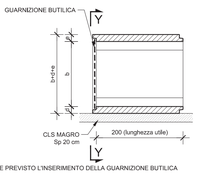

N.B: FRA UN CONCIO E L'ALTRO È SEMPRE PREVISTO L'INSERIMENTO DELLA GUARNIZIONE BUTILICA COME DA PARTICOLARE.

SEZIONE B-B
Scala 1:50

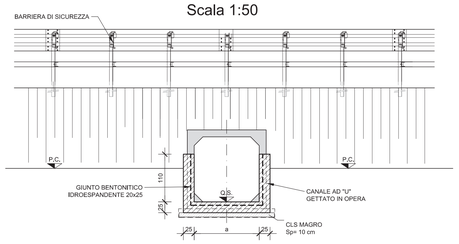

CANALE AD "U" SEZIONE C-C
Scala 1:50

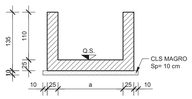

SEZIONE D-D
Scala 1:50

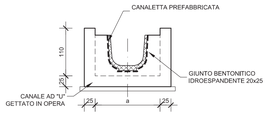

DETTAGLIO GIUNTO STRUTTURALE SOLETTA SUPERIORE - SEZIONE Z-Z
Scala 1:25

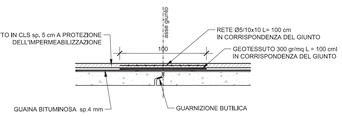

DETTAGLIO GIUNTO STRUTTURALE PARETE - SEZIONE X-X
Scala 1:25

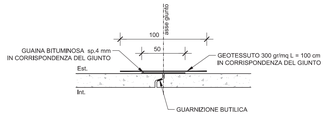

DIMENSIONI TOMBINO (cm)

TIPO	RICOPRIMENTO	a	b	c	d	e
150X150	Rh<150	150	150	16	16	16
200X150	Rh<100	200	150	16	16	16

ELABORATI DI RIFERIMENTO

DESCRIZIONE	CODICE

NOTE

_TUTTE LE MISURE SONO ESPRESSE IN CENTIMETRI

_TUTTE LE QUOTE ALTIMETRICHE SONO ESPRESSE IN METRI s.l.m.

LEGENDA

CARATTERISTICHE DEI MATERIALI

– PER CARATTERISTICHE DEI MATERIALI VEDERE ELABORATO :
INTERCONNESSIONE A35–A4
00000 – Generale
PRESCRIZIONI MATERIALI E NOTE GENERALI
CODICE: 60176 00 EL D I I I1 00000 00 00 001 00

CONCEDENTE: CONCESSIONI AUTOSTRADALI LOMBARDE

CONCESSIONARIA: Società di Progetto Brebemi SpA

CUP E31B05000390007

COLLEGAMENTO AUTOSTRADALE DI CONNESSIONE TRA LE CITTA' DI BRESCIA E MILANO

PROCEDURA AUTORIZZATIVA D. LGS 163/2006
DELIBERA C.I.P.E. DI APPROVAZIONE DEL PROGETTO DEFINITIVO N° 42/2009

INTERCONNESSIONE A35-A4 PROGETTO DEFINITIVO

INTERCONNESSIONE A35-A4
I1 - INTERCONNESSIONE A35-A4
00000 - Generale
TIPOLOGICO B - TOMBINI IDRAULICI PREFABBRICATI
CARPENTERIA

PROGETTAZIONE: CONSORZIO B.B.M.

PER IL CONSORZIO
IL PROGETTISTA RESPONSABILE INTEGRAZIONE PRESTAZIONI SPECIALISTICHE
IMPRESA PIZZAROTTI e C. S.p.A.
(Dott. Ing. Pietro Bosco)
Ordine degli Ingegneri di Parma N. 821

PER IL CONSORZIO
IL DIRETTORE TECNICO
IMPRESA PIZZAROTTI e C. S.p.A.
(Dott. Ing. Paolo Salonia)
Ordine degli Ingegneri di Potenza N. 631

VERIFICA: APPROVATO SDP

I.D.	IDENTIFICAZIONE ELABORATO														DATA:
	GRUPPO	TIPO	FASE	SUB	LOTTO	ORIGINE	PROG. ORIGINE	TRATTO	PARTE	PROGRESS.	PARTE GRAF.	STATO	REV.	SCALA:	MARZO 2015
60240	04	CP	D	I	I1	00	000	00	00	002	0	A	00	1:50-1:25	

ELABORAZIONE PROGETTUALE: IL PROGETTISTA IMPRESA PIZZAROTTI e C. S.p.A. (Dott. Ing. Paolo Salonia) Ordine degli Ingegneri di Parma N. 821

REVISIONE

N.	REV.	DESCRIZIONE	DATA	REDATTO	DATA	CONTROLLATO	DATA	APPROVATO
0	00	EMISSIONE	MAGGIO 15	PACCIONI	MAGGIO 15	MAZZU'	MAGGIO 15	MAZZU'

IL CONCEDENTE: CONCESSIONI AUTOSTRADALI LOMBARDE

IL CONCESSIONARIO: Società di Progetto Brebemi SpA

IL PRESENTE DOCUMENTO NON POTRA' ESSERE COPIATO, RIPRODOTTO O ALTRIMENTI PUBBLICATO, IN TUTTO O IN PARTE, SENZA IL CONSENSO SCRITTO DELLA SAP DESIGN S.P.A.. DON UTILIZZO NON AUTORIZZATO SARA' PERSEGUITO A NORMA DI LEGGE
THIS DOCUMENT MAY NOT BE COPIED, REPRODUCED OR PUBLISHED, EITHER IN PART OR IN ITS ENTIRETY, WITHOUT THE WRITTEN PERMISSION OF SAP DESIGN S.P.A., UNAUTHORIZED USE WILL BE PROSECUTED BY LAW.