




VISTA DALL'ALTO
Scala 1:50

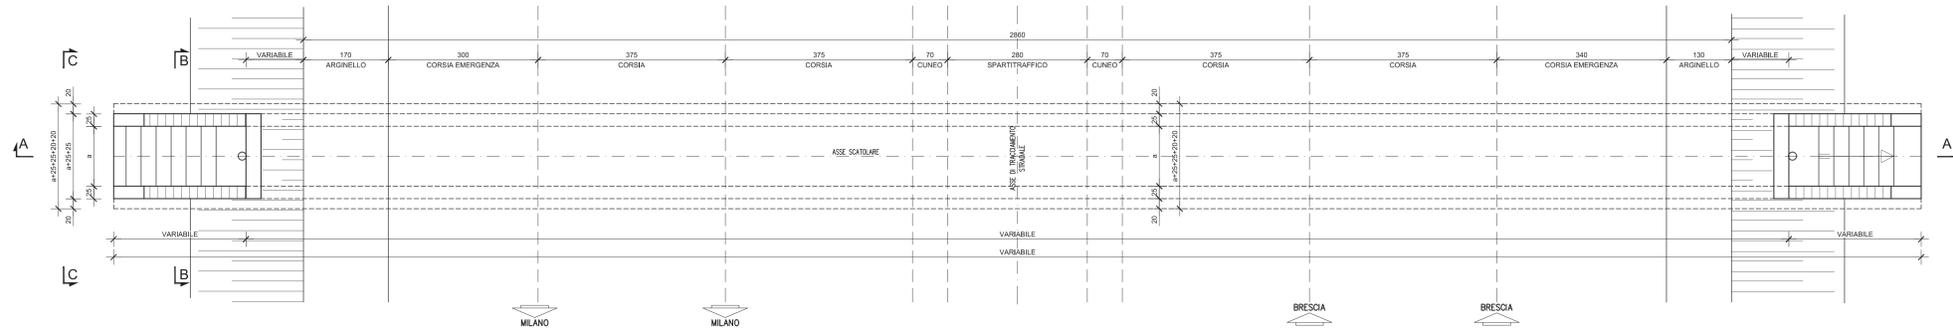


SEZIONE LONGITUDINALE A-A
Scala 1:50

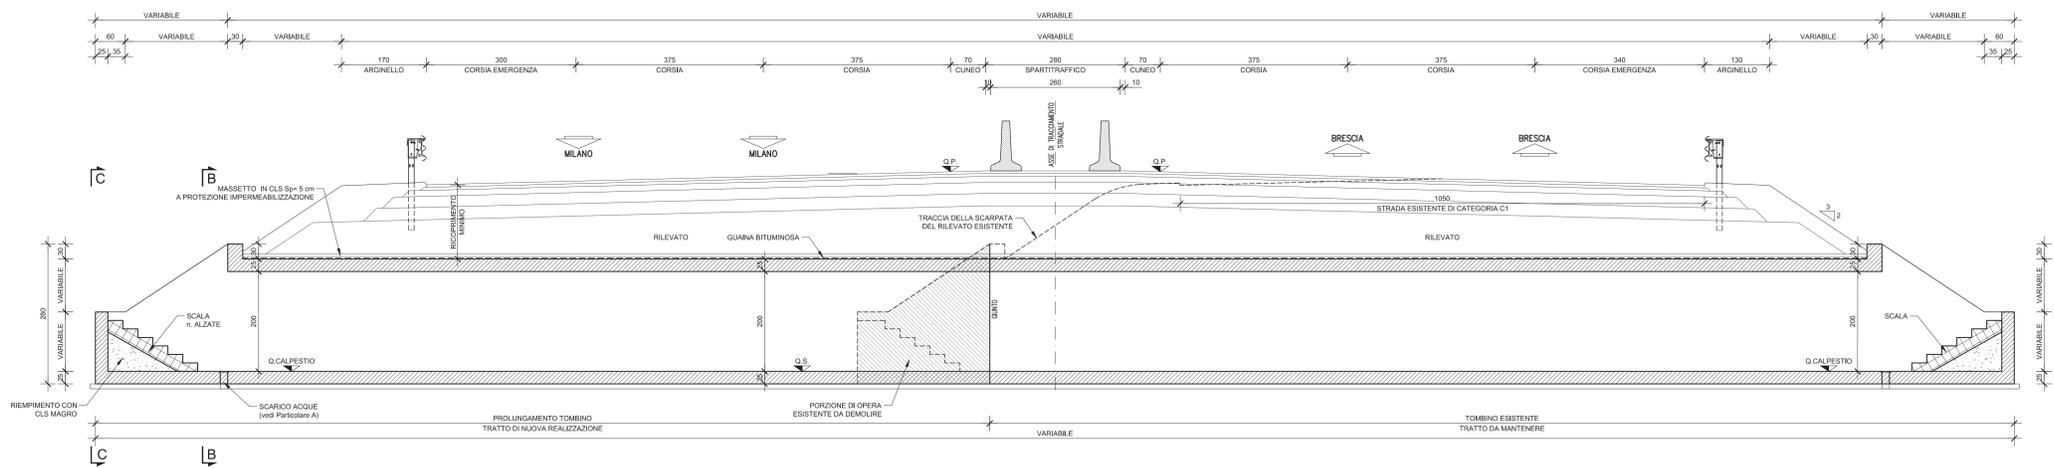


PIANTA
Scala 1:50

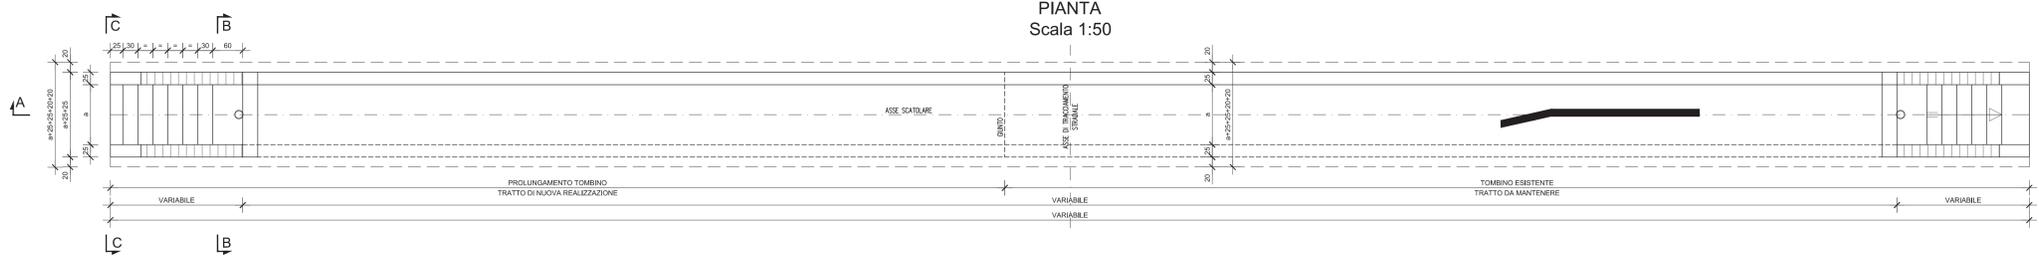


SEZIONE C-C
Scala 1:50

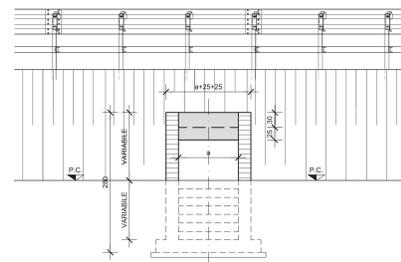


SEZIONE LONGITUDINALE TESTATA
Scala 1:50

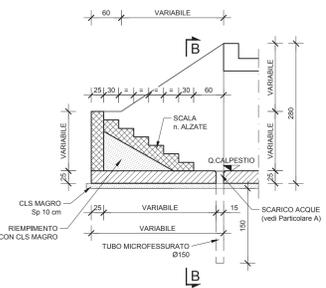


DETTAGLIO GIUNTO
Scala 1:25

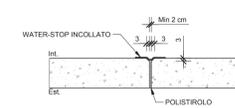


SEZIONE TIPO
Scala 1:50

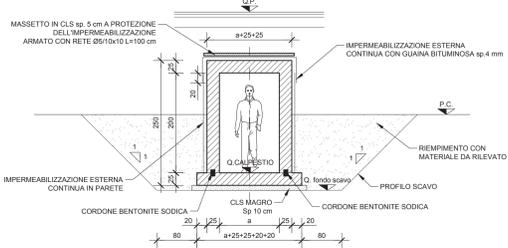

SEZIONE B-B
Scala 1:50

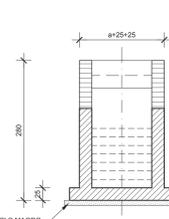

PARTICOLARE GRADINI
Scala 1:25

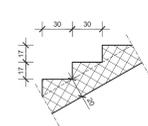

PARTICOLARE "A"
SCARICO ACQUE
Scala 1:25



DIMENSIONI PASSO UOMO (cm)

TIPO	a
120x200	120
200x200	200

LABORATORI DI RIFERIMENTO

DESCRIZIONE CODICE

NOTE

...TUTTE LE MISURE SONO ESPRESSE IN CENTIMETRI
...TUTTE LE QUOTE ALTIMETRICHE SONO ESPRESSE IN METRI s.l.m.

LEGENDA

CARATTERISTICHE DEI MATERIALI

PER CARATTERISTICHE DEI MATERIALI VEDERE ELABORATO:
INTERCONNESSIONE A35-A4
00000 - Generale
PRESCRIZIONI MATERIALI E NOTE GENERALI
CODICE: 60176 00 EL D I 11 00000 00 00 001 00

CONCESSIONARIA
SOCIETA' DI PROGETTO
BREBEMI SPA

CUP E31B0500390007

**COLLEGAMENTO AUTOSTRADALE
DI CONNESSIONE TRA LE CITTÀ DI
BRESCIA E MILANO**

PROCEDURA AUTORIZZATIVA D. LGS 163/2006
DELIBERA C.I.P.E. DI APPROVAZIONE DEL PROGETTO DEFINITIVO N° 42/2009

**INTERCONNESSIONE A35-A4
PROGETTO DEFINITIVO**

INTERCONNESSIONE A35-A4
11 - INTERCONNESSIONE A35-A4
00000 - GENERALE
TIPOLOGICO D - PASSO UOMO IN OPERA
CARPENTERIA

PROGETTAZIONE:
BBM
CONSORZIO B.B.M.

PER IL CONSORZIO
A OPERE FINITE
MARCA PROGETTI & C. S.p.A.
13047 - TORINO (TO)
Ordine degli Ingegneri di Parma N. 821

PER IL CONCESSIONARIO
A OPERE FINITE
MARCA PROGETTI & C. S.p.A.
13047 - TORINO (TO)
Ordine degli Ingegneri di Parma N. 821

VERIFICA:
MARCA PROGETTI & C. S.p.A.
13047 - TORINO (TO)
Ordine degli Ingegneri di Parma N. 821

IL CONCESSIONARIO
BREBEMI SPA

I.D.		IDENTIFICAZIONE ELABORATO										DATA		
04	CP	D	I	11	00	000	00	00	005	0	A	00	MARZO	2011
60242													1303	11/25

ELABORAZIONE PROGETTUALE		REVISIONE						
N.	DATA	DESCRIZIONE	DATA	REDAZIONE	DATA	ESISTENZIALE	DATA	APPROVATA
1		PROGETTO						

IL CONCESSIONARIO
BREBEMI SPA