VISTA DALL'ALTO
Scala 1:50

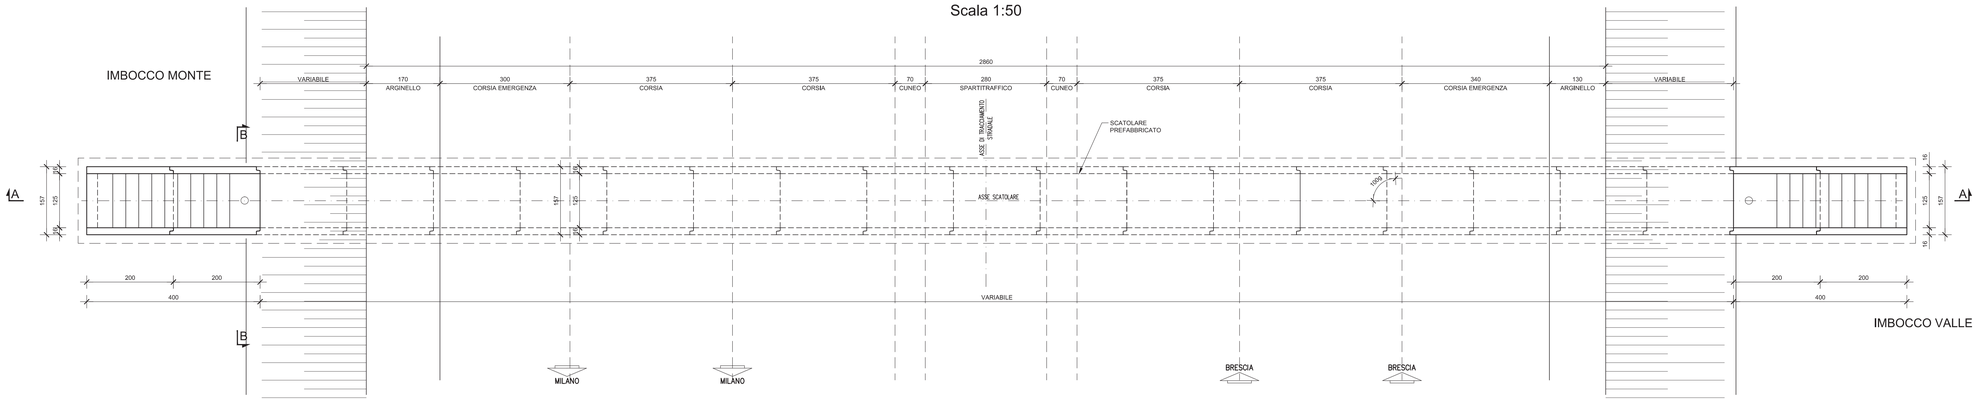

SEZIONE LONGITUDINALE A-A
Scala 1:50

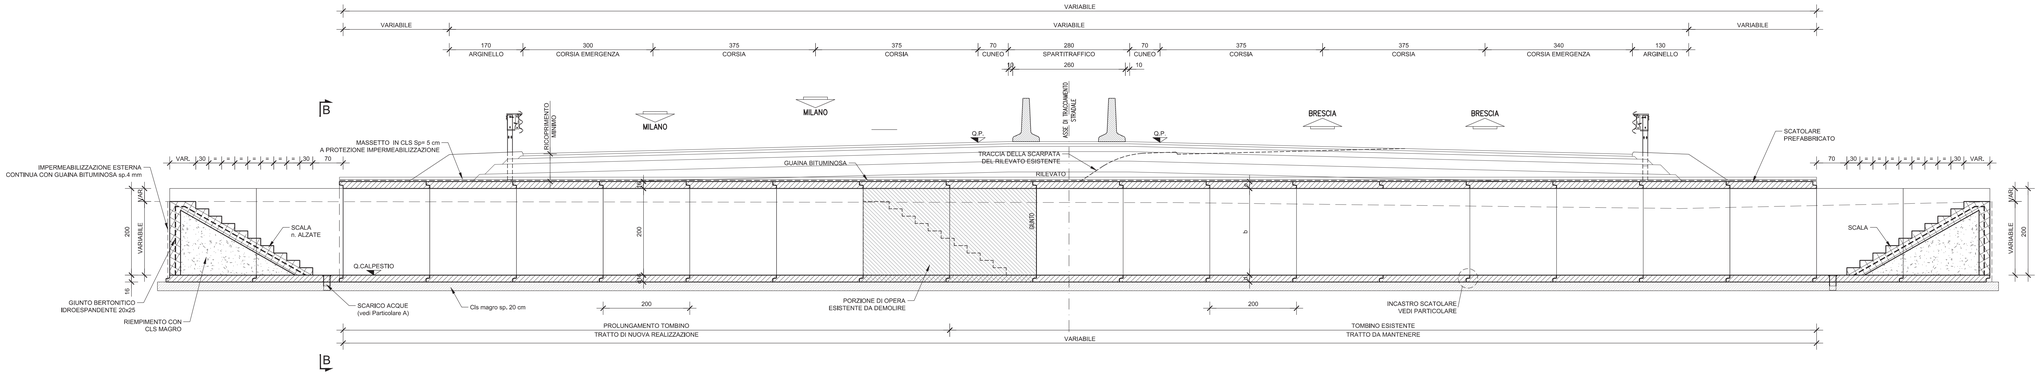

PIANTA
Scala 1:50

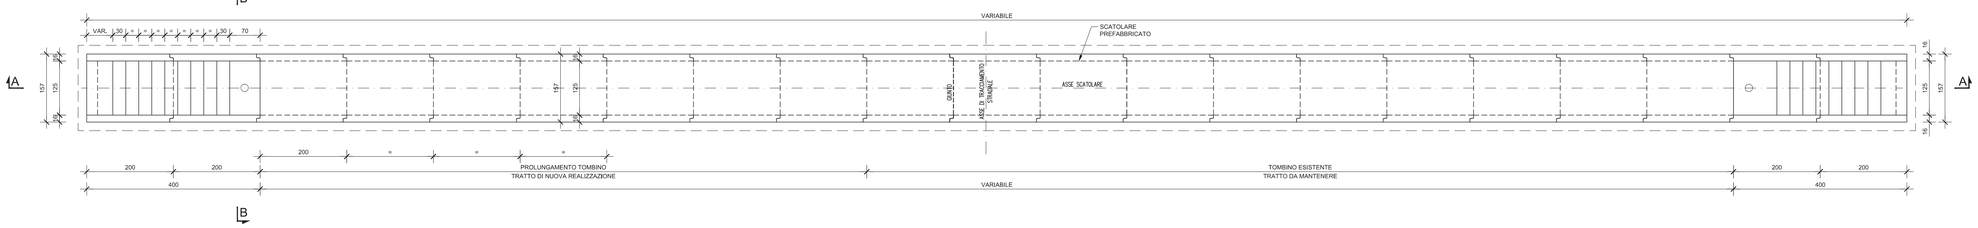

CONCIO SCATOLARE

SEZIONE TIPO
Scala 1:50

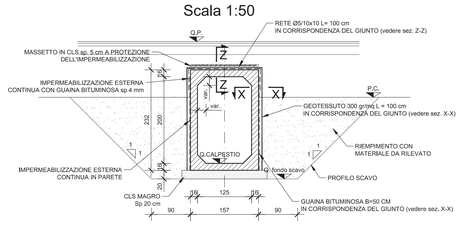

SEZIONE LONGITUDINALE
Scala 1:50

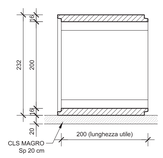

PIANTA
Scala 1:50

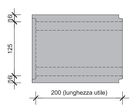

PARTICOLARE INCASTRO SCATOLARE
Scala 1:5

DETTAGLIO GIUNTO STRUTTURALE SOLETTA SUPERIORE - SEZIONE Z-Z
Scala 1:25

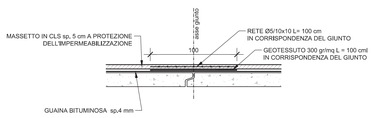

DETTAGLIO GIUNTO STRUTTURALE PARETE - SEZIONE X-X
Scala 1:25

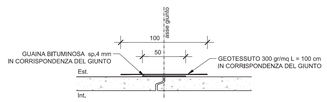

CONCIO ELEMENTI AD "U"

SEZIONE B-B
Scala 1:50

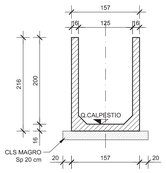

SEZIONE LONGITUDINALE
Scala 1:50

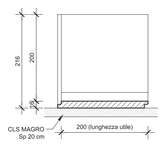

PARTICOLARE GRADINI
Scala 1:25

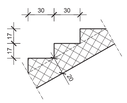

PARTICOLARE A SCARICO ACQUE
Scala 1:25

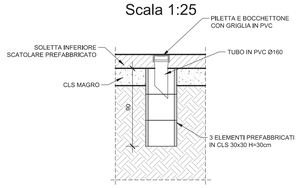

ELABORATI DI RIFERIMENTO

DESCRIZIONE	CODICE

NOTE

_TUTTE LE MISURE SONO ESPRESSE IN CENTIMETRI

_TUTTE LE QUOTE ALTIMETRICHE SONO ESPRESSE IN METRI s.l.m.

LEGENDA

CARATTERISTICHE DEI MATERIALI

– PER CARATTERISTICHE DEI MATERIALI VEDERE ELABORATO :
INTERCONNESSIONE A35–A4
00000 – Generale
PRESCRIZIONI MATERIALI E NOTE GENERALI
CODICE 60176 00 EL D I I1 00000 00 00 001 00

CONCEDENTE: CONCESSIONI AUTOSTRADALI LOMBARDE

CONCESSIONARIA: Società di Progetto Brebemi SpA

CUP E31B05000390007

COLLEGAMENTO AUTOSTRADALE DI CONNESSIONE TRA LE CITTA' DI BRESCIA E MILANO

PROCEDURA AUTORIZZATIVA D. LGS 163/2006
DELIBERA C.I.P.E. DI APPROVAZIONE DEL PROGETTO DEFINITIVO N° 42/2009

INTERCONNESSIONE A35-A4 PROGETTO DEFINITIVO

INTERCONNESSIONE A35-A4
I1 - INTERCONNESSIONE A35-A4
00000 - Generale
TIPOLOGICO E - PASSO D'UOMO PREFABBRICATO
CARPENTERIA

PROGETTAZIONE: CONSORZIO B.B.M.

PER IL CONSORZIO
IL PROGETTISTA RESPONSABILE INTEGRAZIONE PRESTAZIONI SPECIALISTICHE
IMPRESA PIZZAROTTI e C. S.p.A.
Dott. Ing. Pietro Mazzola
Ordine degli Ingegneri di Parma N. 821

PER IL CONSORZIO
IL DIRETTORE TECNICO
IMPRESA PIZZAROTTI e C. S.p.A.
Dott. Ing. Giorgio Neri
Ordine degli Ingegneri di Potenza N. 631

VERIFICA: APPROVATO SDP

I.D.	IDENTIFICAZIONE ELABORATO															DATA:
	ENTI.	TIPO	FASE	N.A.	LOTTO	OPERA	PROG. OPERA	TRATTA	FASE	PROGR.	FASE ADD.	STATO	REV.			MARZO 2015
60243	04	CP	D	I	I1	00	000	00	00	006	0	A	00			SCALA 1:50-1:25

ELABORAZIONE PROGETTUALE: IL PROGETTISTA IMPRESA PIZZAROTTI e C. S.p.A. Dott. Ing. Pietro Mazzola – Ordine degli Ingegneri di Parma N. 821

REVISIONE

N.	REV.	DESCRIZIONE	DATA	REDATTO	DATA	CONTROLLATO	DATA	APPROVATO
A	00	EMISSIONE	04/03/2015	PAZZONTINI	04/03/2015	MAZZOLI	04/03/2015	MAZZOLI

IL CONCEDENTE: CONCESSIONI AUTOSTRADALI LOMBARDE

IL CONCESSIONARIO: Società di Progetto Brebemi SpA

IL PRESENTE DOCUMENTO NON POTRA' ESSERE COPIATO, RIPRODOTTO O ALTRIMENTI PUBBLICATO, IN TUTTO O IN PARTE, SENZA IL CONSENSO SCRITTO DELLA SAP BREBEMI S.P.A.. SONO UTILIZZI NON AUTORIZZATI QUELI PERSEGUITI A NORMA DI LEGGE. THIS DOCUMENT MAY NOT BE COPIED, REPRODUCED OR PUBLISHED, EITHER IN PART OR IN ITS ENTIRETY, WITHOUT THE WRITTEN PERMISSION OF SAP BREBEMI S.P.A.. UNAUTHORIZED USE WILL BE PROSECUTED BY LAW.