







BARRIERA AUTOSTRADALE IN ENTRATA

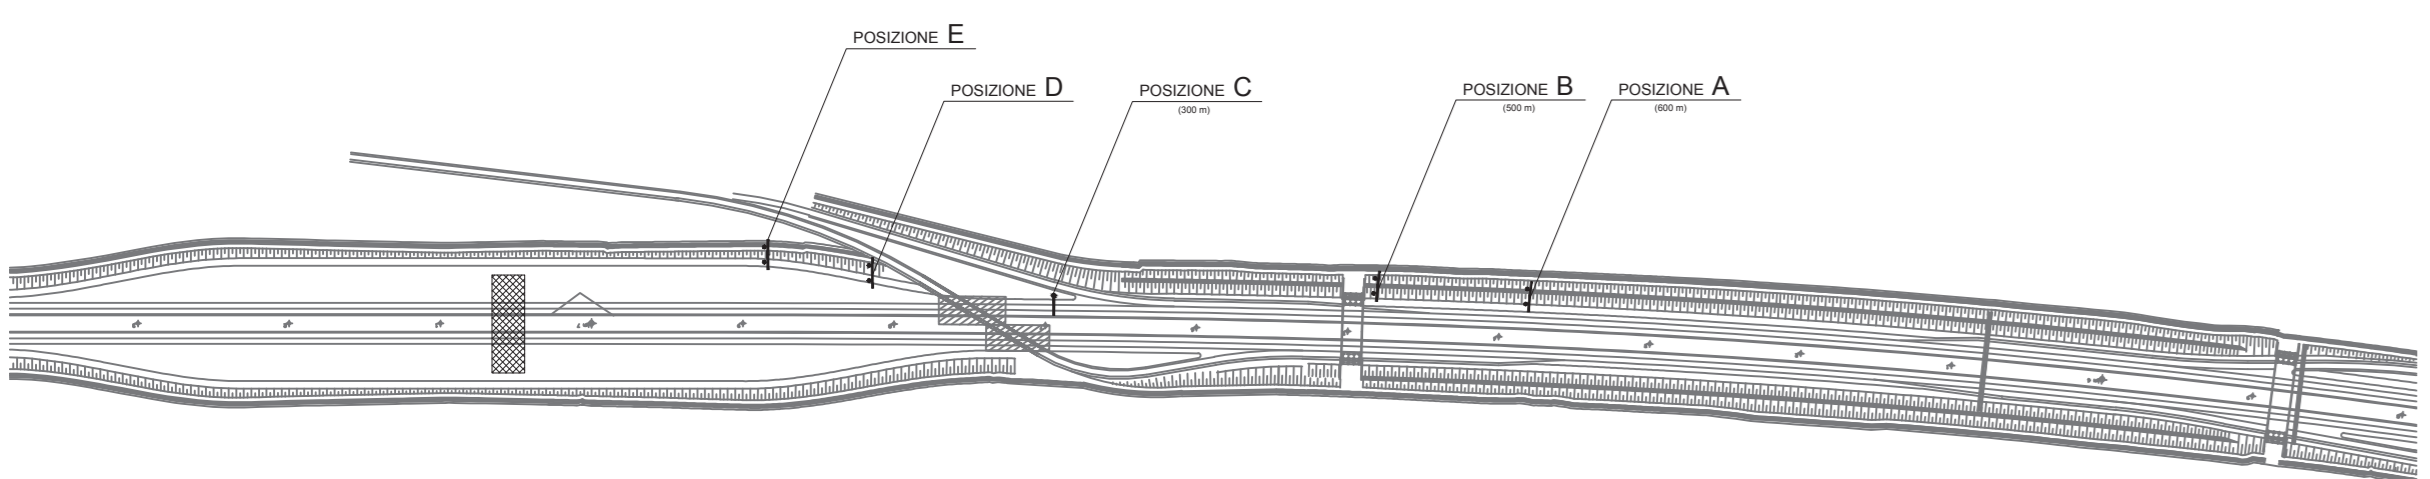

BARRIERA AUTOSTRADALE IN USCITA

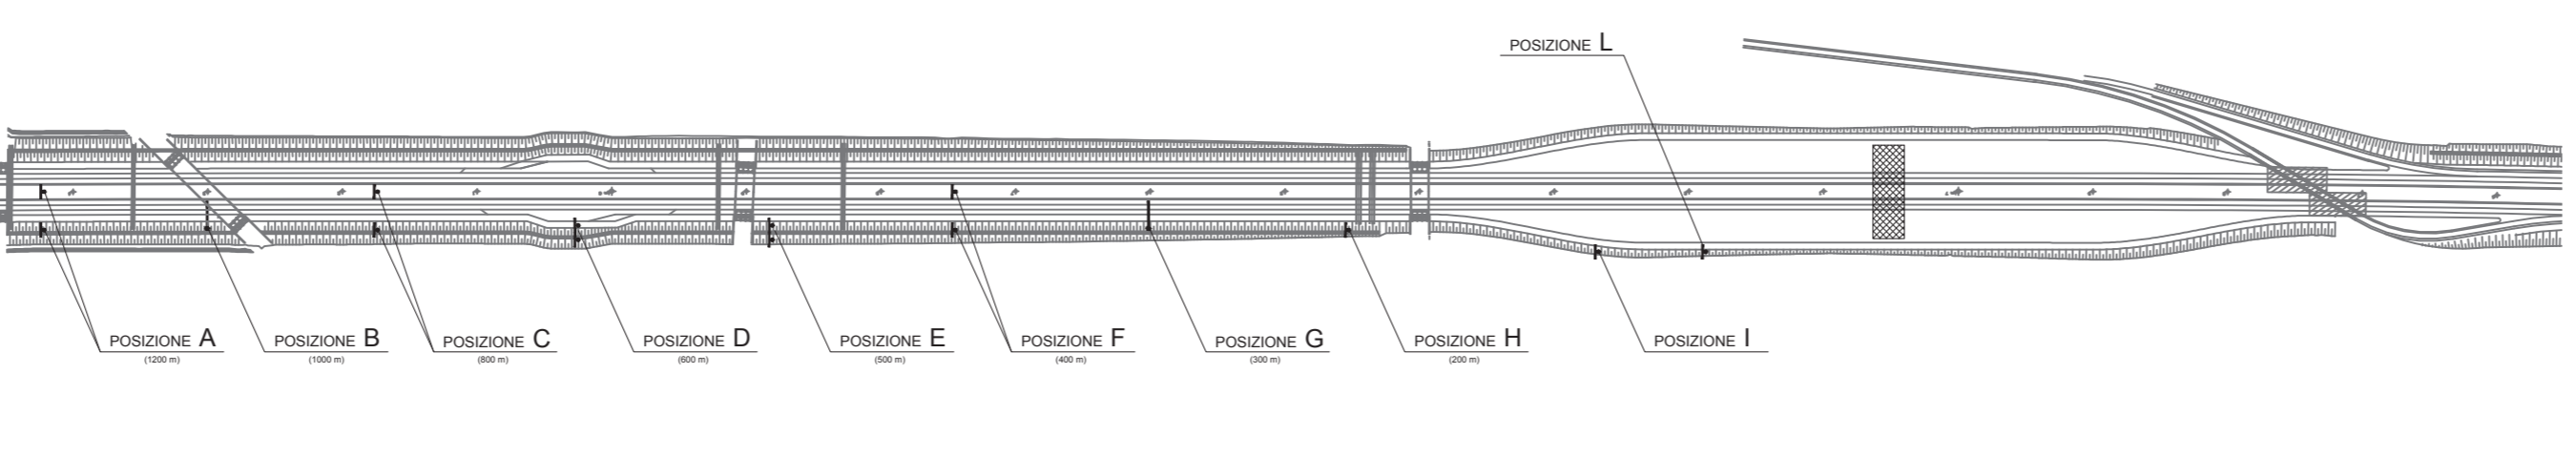

AREE DI SVINCOLO

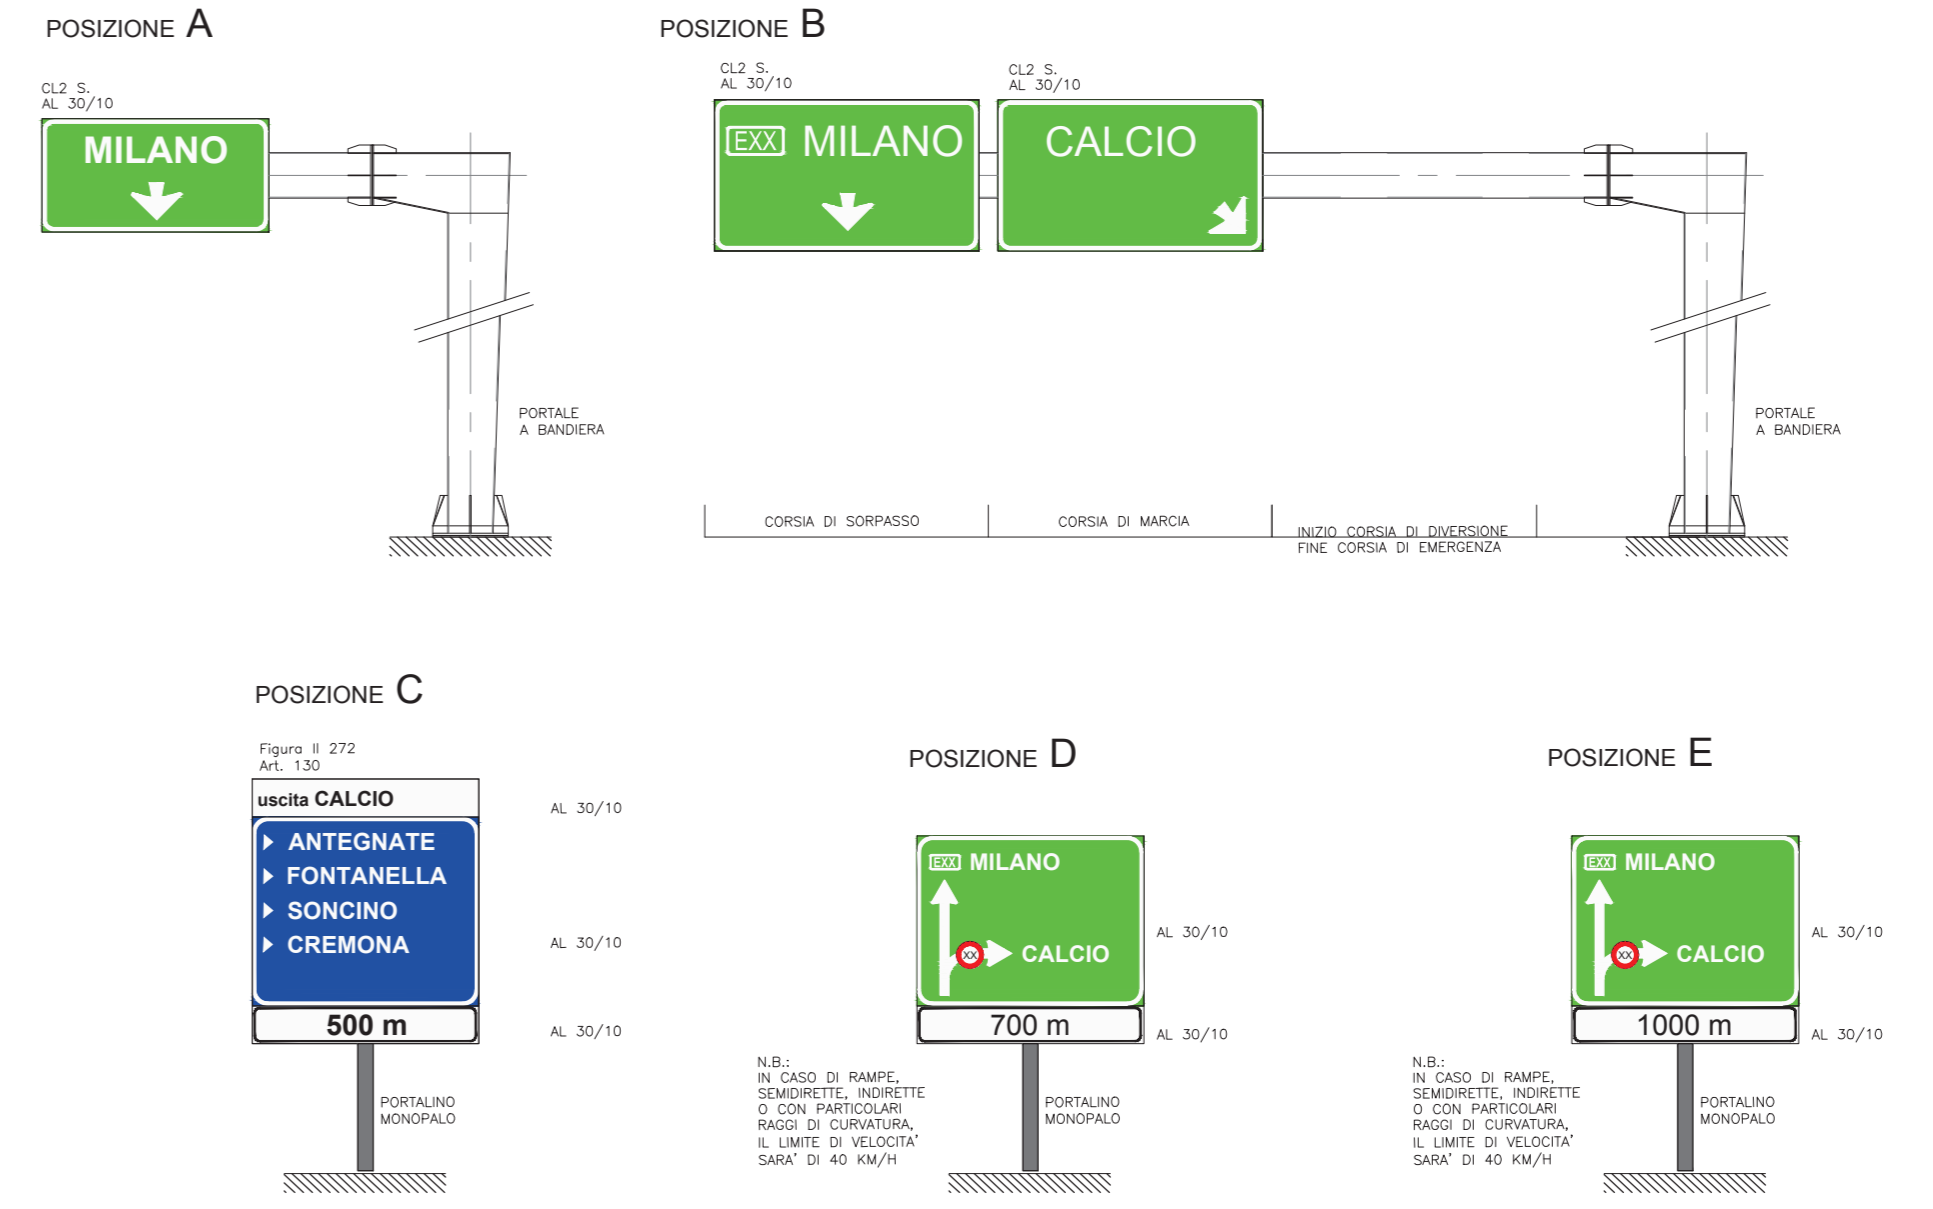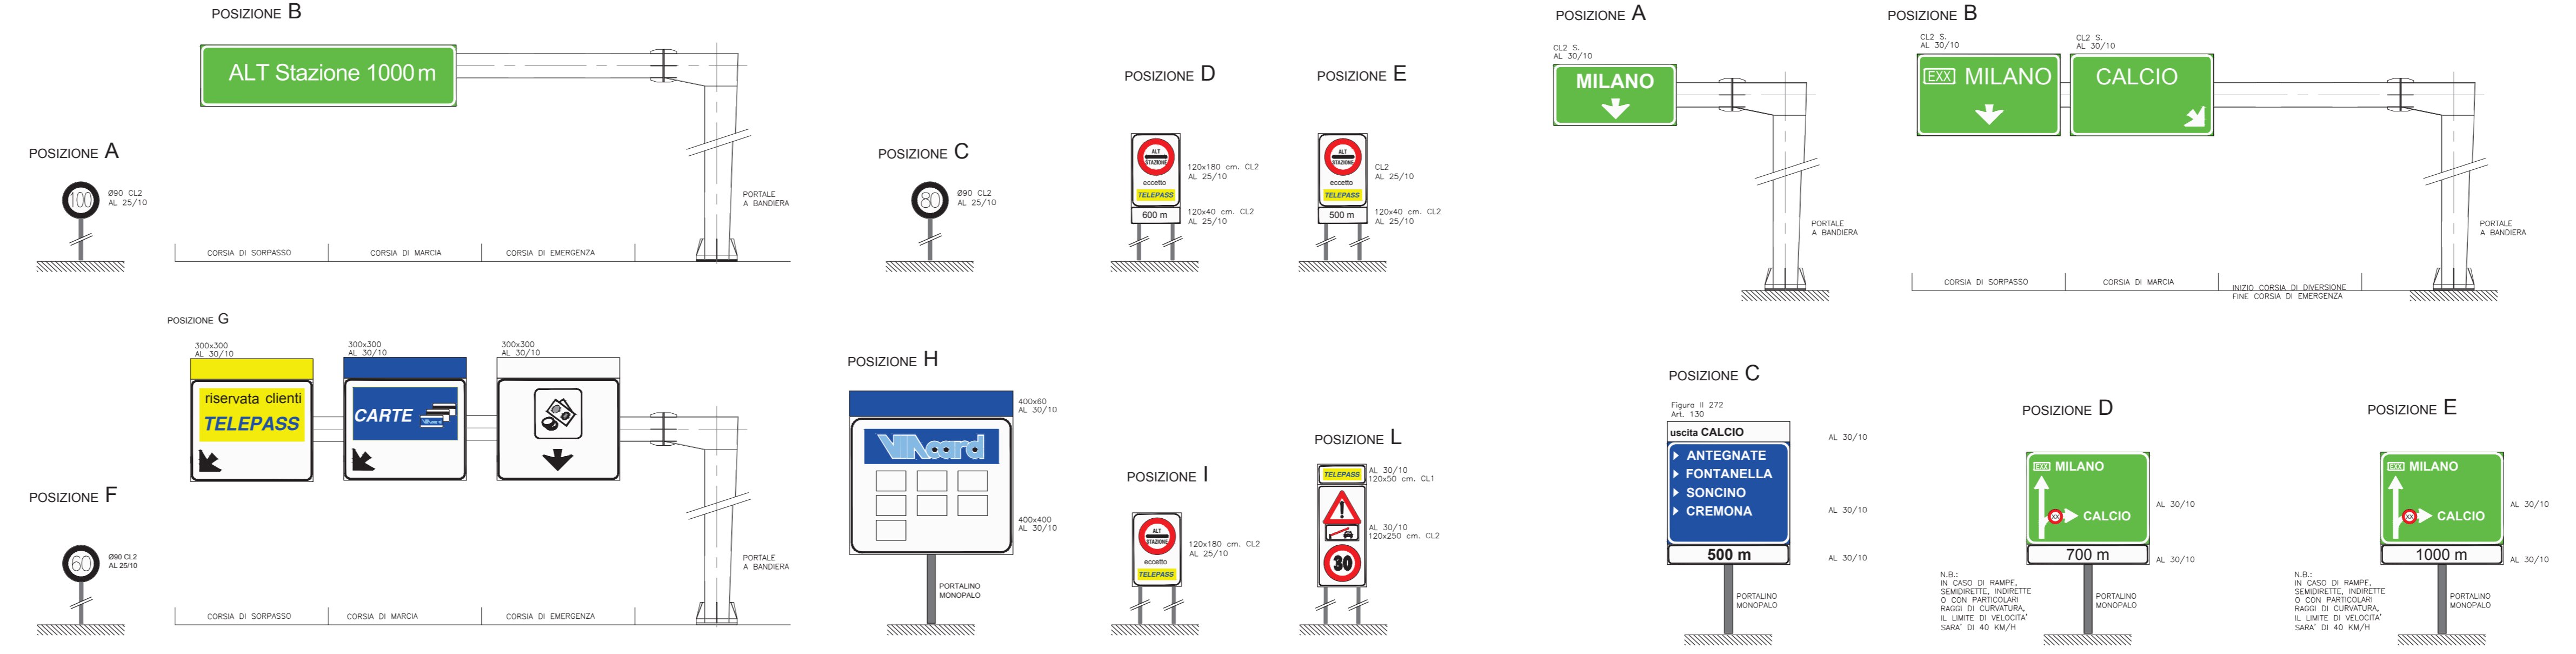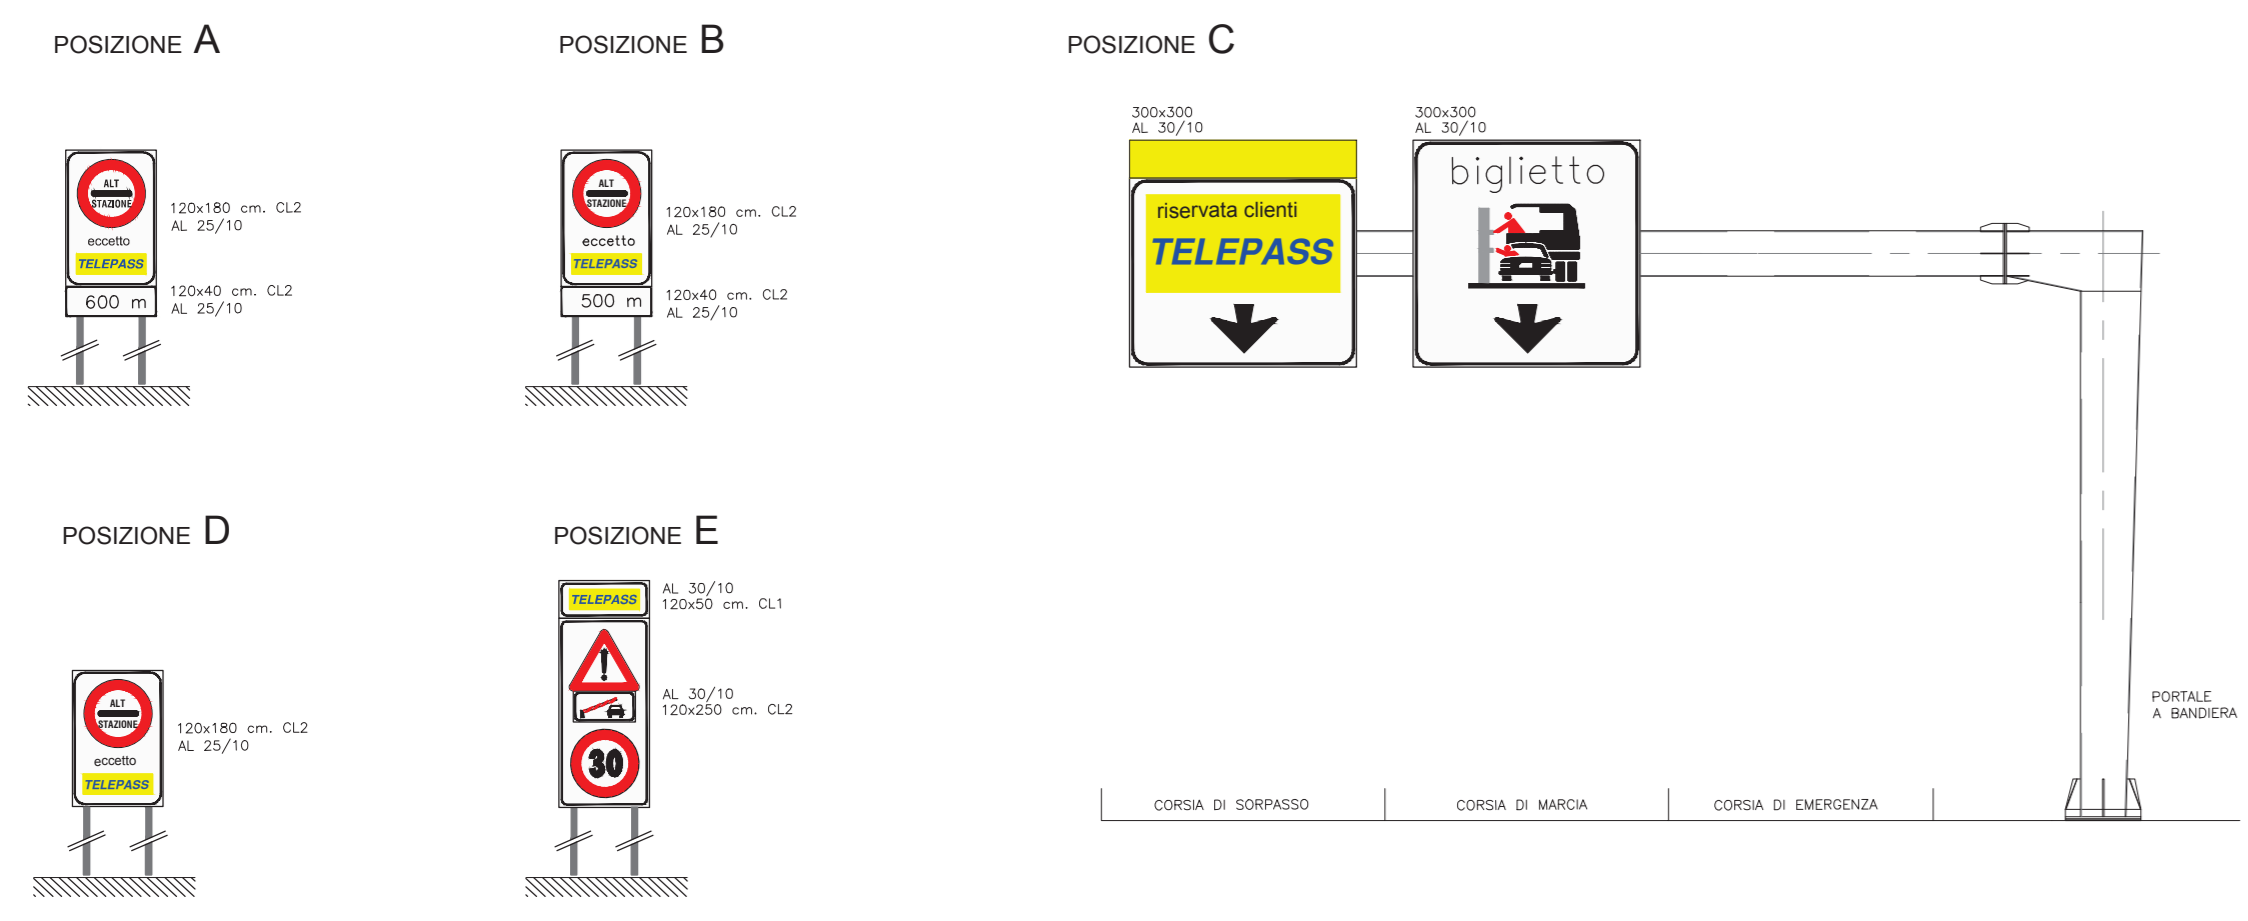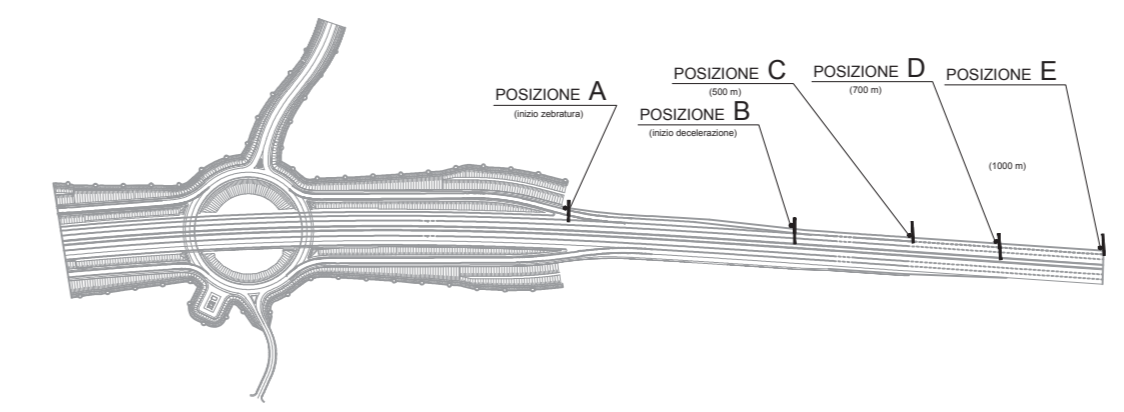

NOTE

NOTE


LEGENDA

LEGENDA

CARATTERISTICHE DEI MATERIALI


CARATTERISTICHE DEI MATERIALI

INTERSEZIONE ESTERNA ALL'AREA DI SVINCOLO

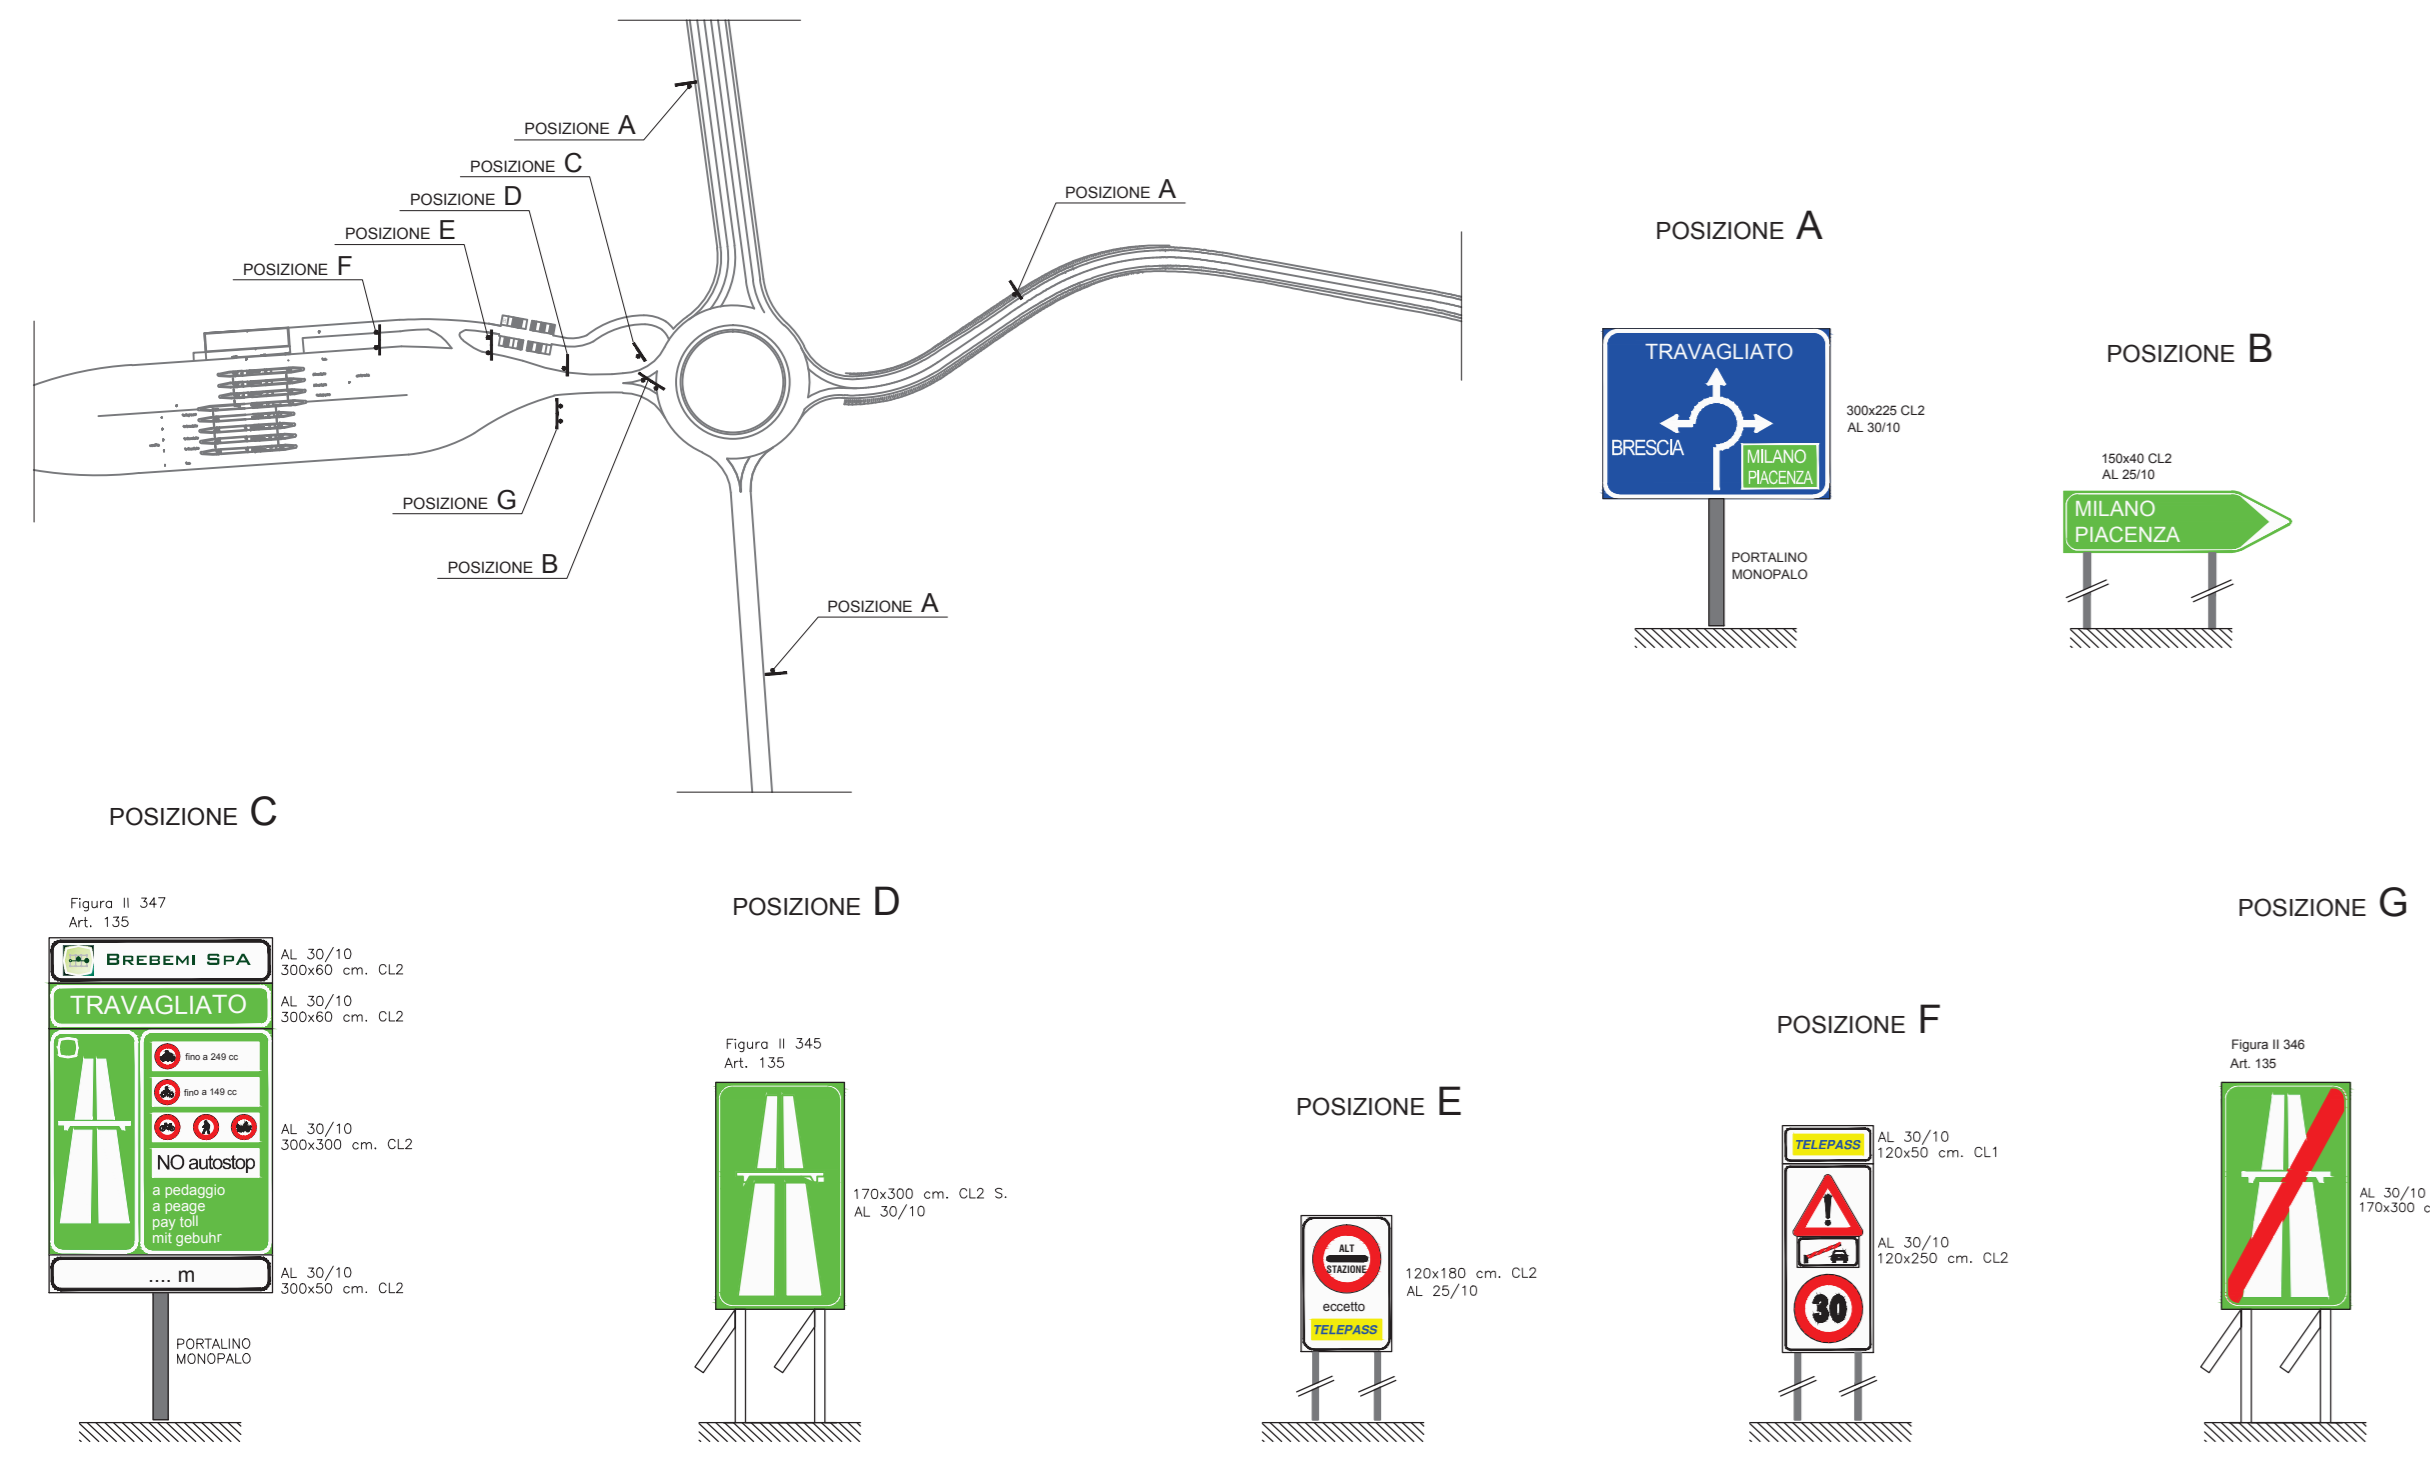


SEGNALETICA BARRIERA DI ESAZIONE


IN ENTRATA

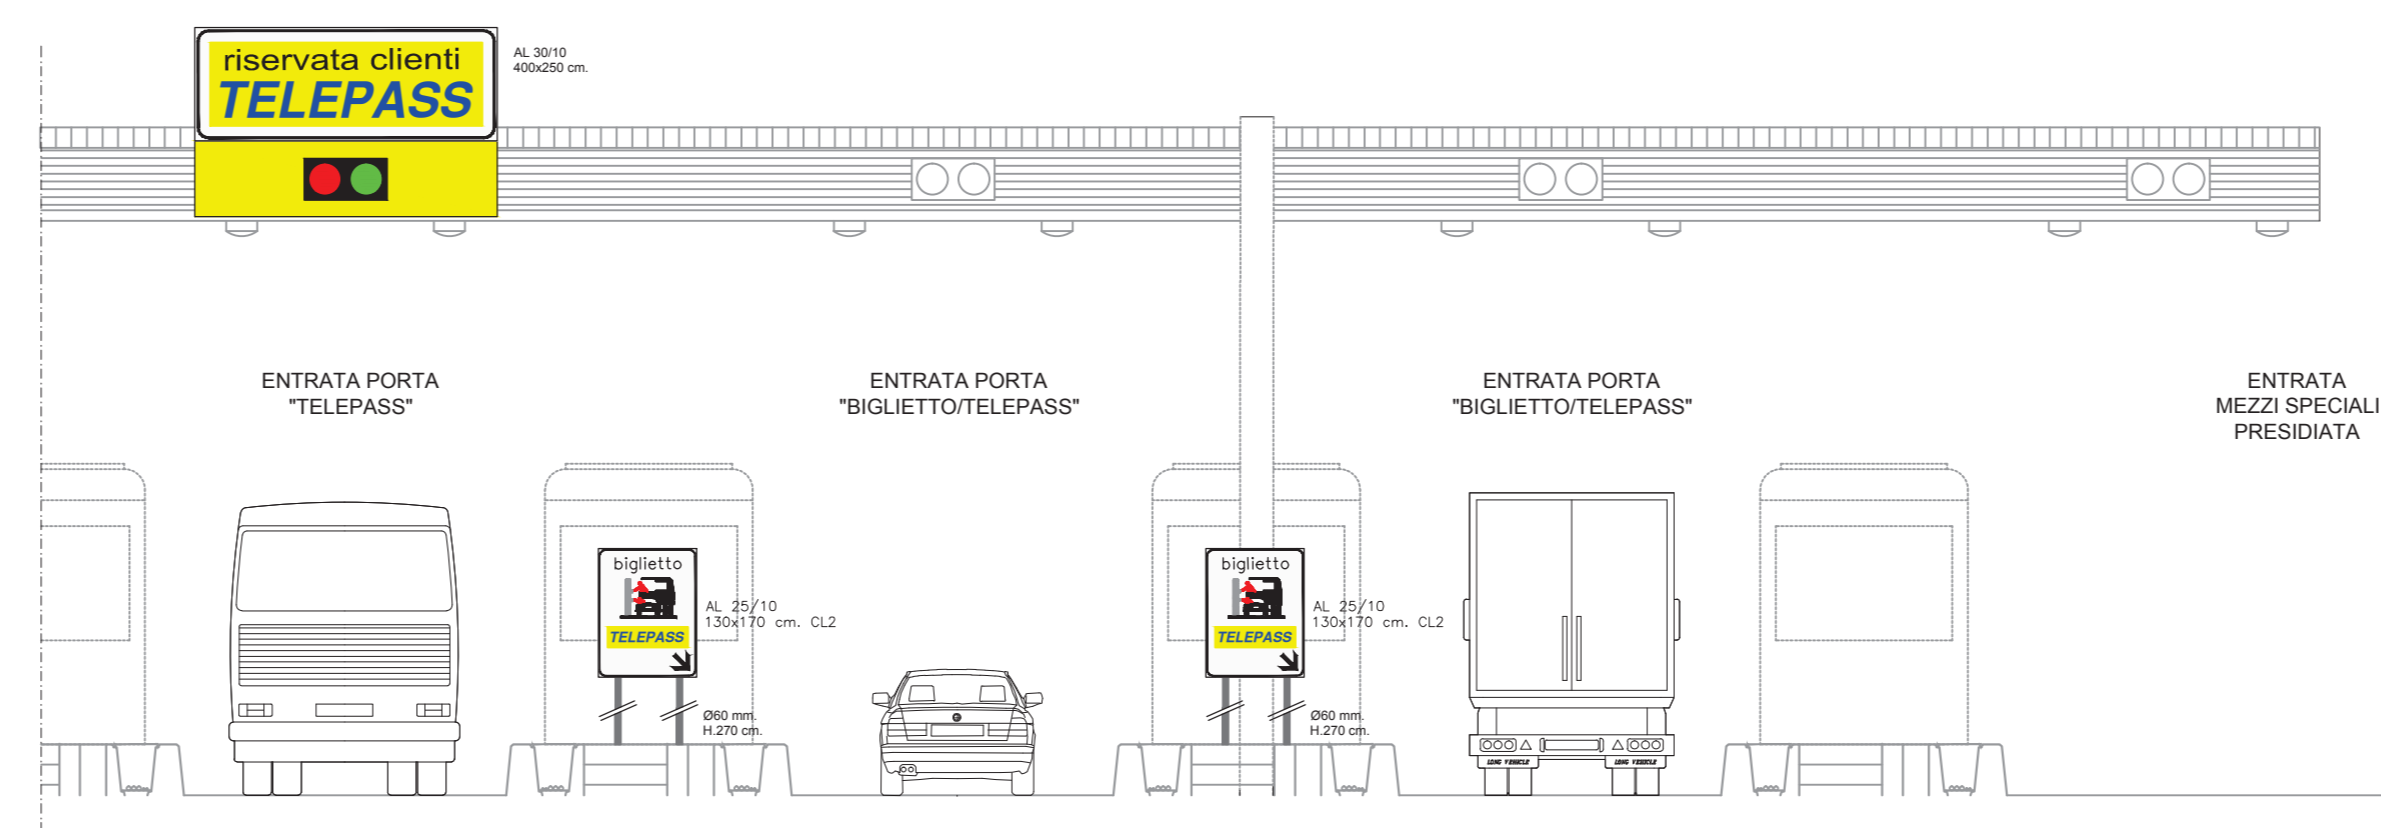


IN USCITA

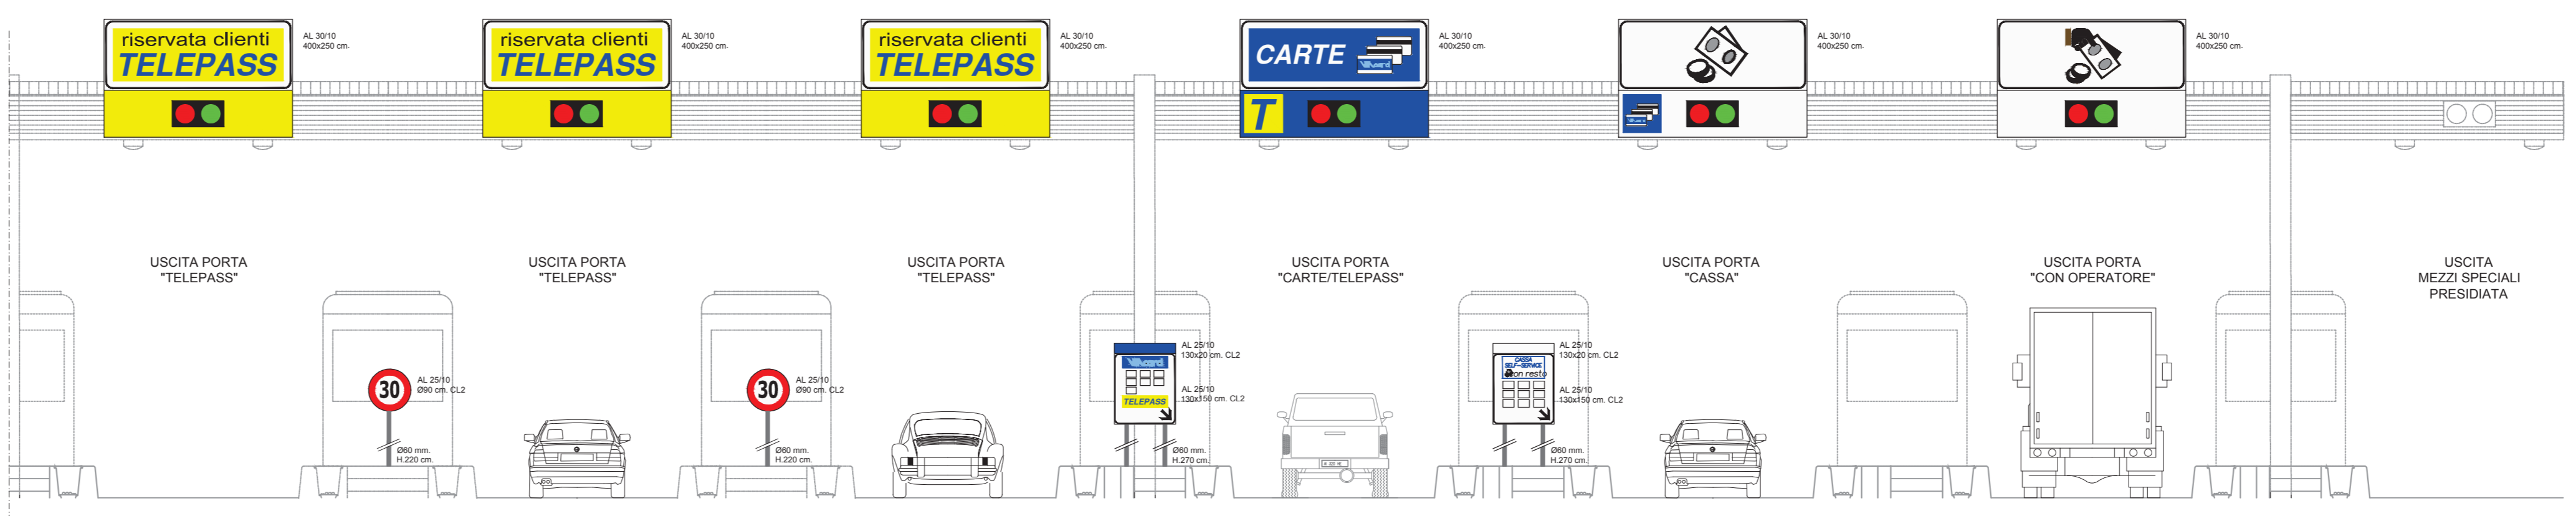

NUMERAZIONE DEI CAVALCAVIA SU PALO

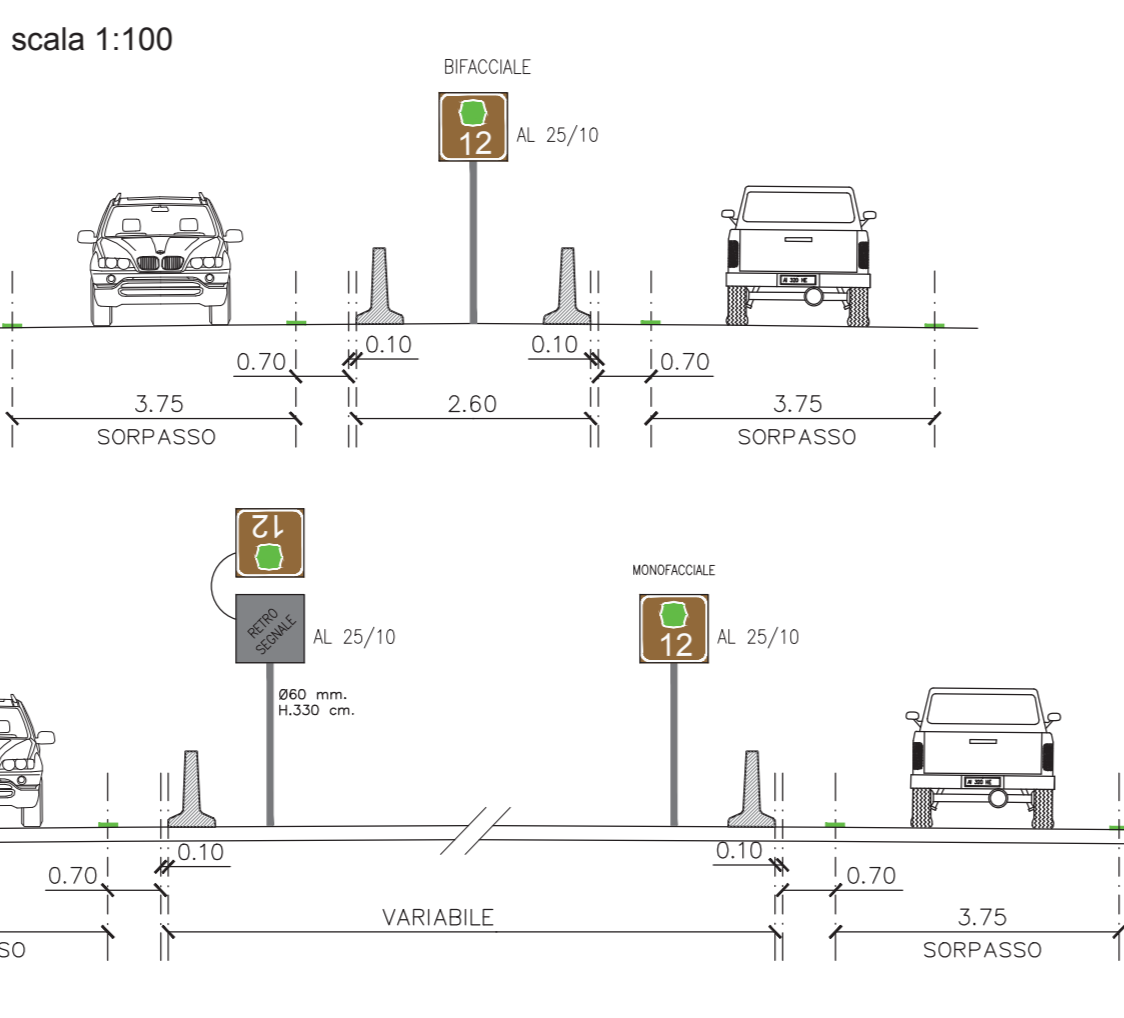

PROGRESSIVA DISTANZIOMETRICA SU PALO

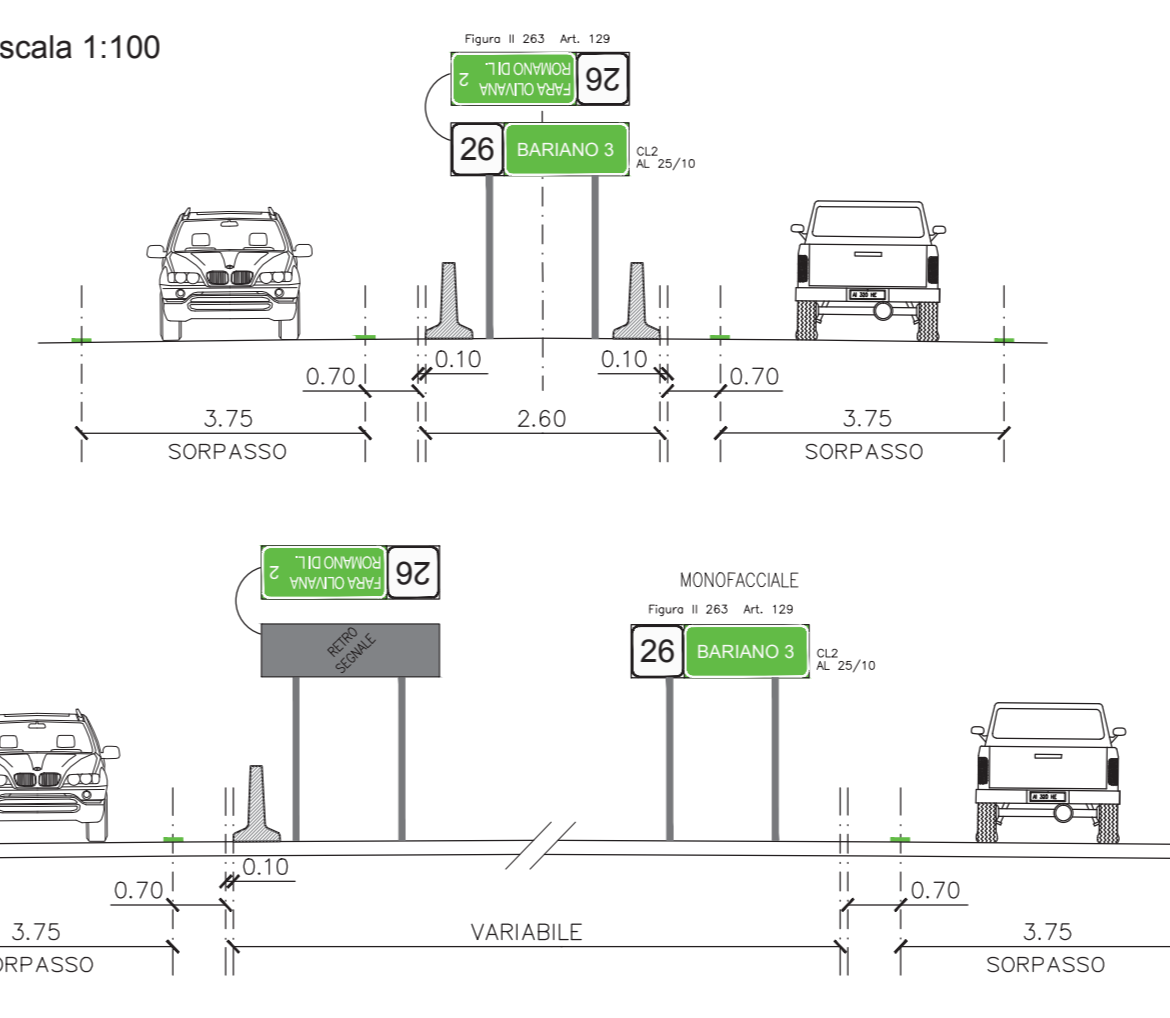

CONCEDENTE: CONCESSIONI AUTOSTRADALI LOMBARDE

CONCESSIONARIA: SOCIETA' DI PROGETTO BREBEM SPA

CUP E31B0500390007

**COLLEGAMENTO AUTOSTRADALE DI CONNESSIONE TRA LE CITTA' DI BRESCIA E MILANO**

PROCEDURA AUTORIZZATIVA D. LGS 163/2006  
DELIBERA C.I.P.E. DI APPROVAZIONE DEL PROGETTO DEFINITIVO N° 42/2009

**INTERCONNESSIONE A35-A4 PROGETTO DEFINITIVO**

INTERCONNESSIONE A35-A4  
11 - INTERCONNESSIONE A35-A4  
00000 - GENERALE  
TIPOLOGICO - SEGNALETICA VERTICALE. TAVOLA 2/2

PROGETTAZIONE: **BBM CONSORZIO B.B.M.**

PER IL CONSORZIO A DIRETTORE TECNICO: **MARCA PRODOTTI & C. S.p.A.**

PER IL CONCESSIONARIO: **BREBEM SPA**

I.D.		IDENTIFICAZIONE ELABORATO										DATA:			
ANNO	NUMERO	CP	D	I	11	00	000	000	000	010	00	A	00	MARZO 2011	REVISIONE
60275															

ELABORAZIONE PROGETTUALE

N. REV.	DESCRIZIONE	DATA	REDAATTO	DATA	CONTROLLATO	DATA	APPROVATO
1	ES						

IL CONCESSIONARIO: **BREBEM SPA**