


LABORATORI DI RIFERIMENTO	
DESCRIZIONE	CODICE

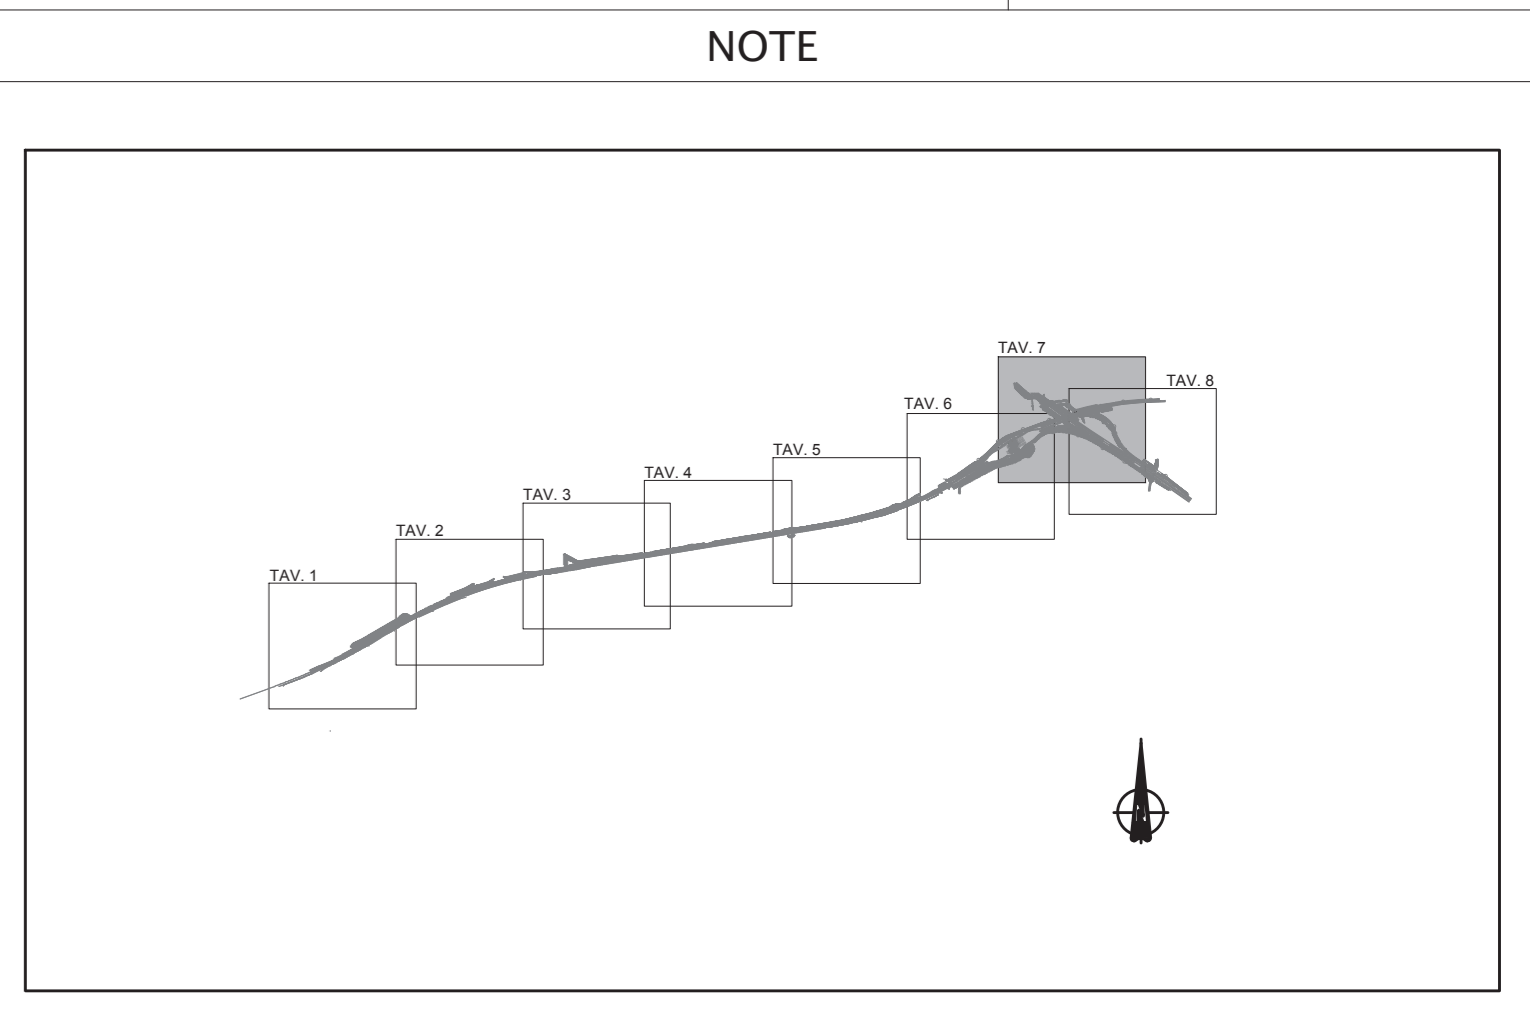

CARATTERISTICHE DEI MATERIALI

CONCEDENTE: CONCESSIONARI AUTOSTRADALI LOMBARDI

CONCESSIONARIA: SOCIETA' DI PROGETTO BREBEMI SPA

CUP E31B0500390007

COLLEGAMENTO AUTOSTRADALE DI CONNESSIONE TRA LE CITTA' DI BRESCIA E MILANO

PROCEDURA AUTORIZZATIVA D. LGS 163/2006
DELIBERA C.I.P.E. DI APPROVAZIONE DEL PROGETTO DEFINITIVO N° 42/2009

INTERCONNESSIONE A35-A4

11 - INTERCONNESSIONE A35-A4
00000 - GENERALE

INTERCONNESSIONE A35-A4 DA PROG. 5+060 FASI COSTRUTTIVE
PLANIMETRIA FASE 2 - TAVOLA 5/9

PROGETTAZIONE: **BBM CONSORZIO B.B.M.**

PER IL CONSORZIO A DIREZIONE TECNICA: **MIRCA PROGETTI & C. S.p.A.**
PER IL CONSORZIO A DIREZIONE ECONOMICA: **MIRCA PROGETTI & C. S.p.A.**

I.D.		IDENTIFICAZIONE ELABORATO										DATA		
60468	04	FA	D	I	I	11	00	000	00	00	011	00	A	00

ELABORAZIONE PROGETTUALE		REVISIONE												
N.	REV.	DESCRIZIONE	DATA	REDAZIONE	DATA	ESTRINSECO	DATA	APPROVATO	DATA	APPROVATO	DATA			

IL CONCEDENTE: CONCESSIONARI AUTOSTRADALI LOMBARDI

IL CONCESSIONARIO: **Brebemi SpA**