


ELABORATI DI RIFERIMENTO	
DESCRIZIONE	CODICE

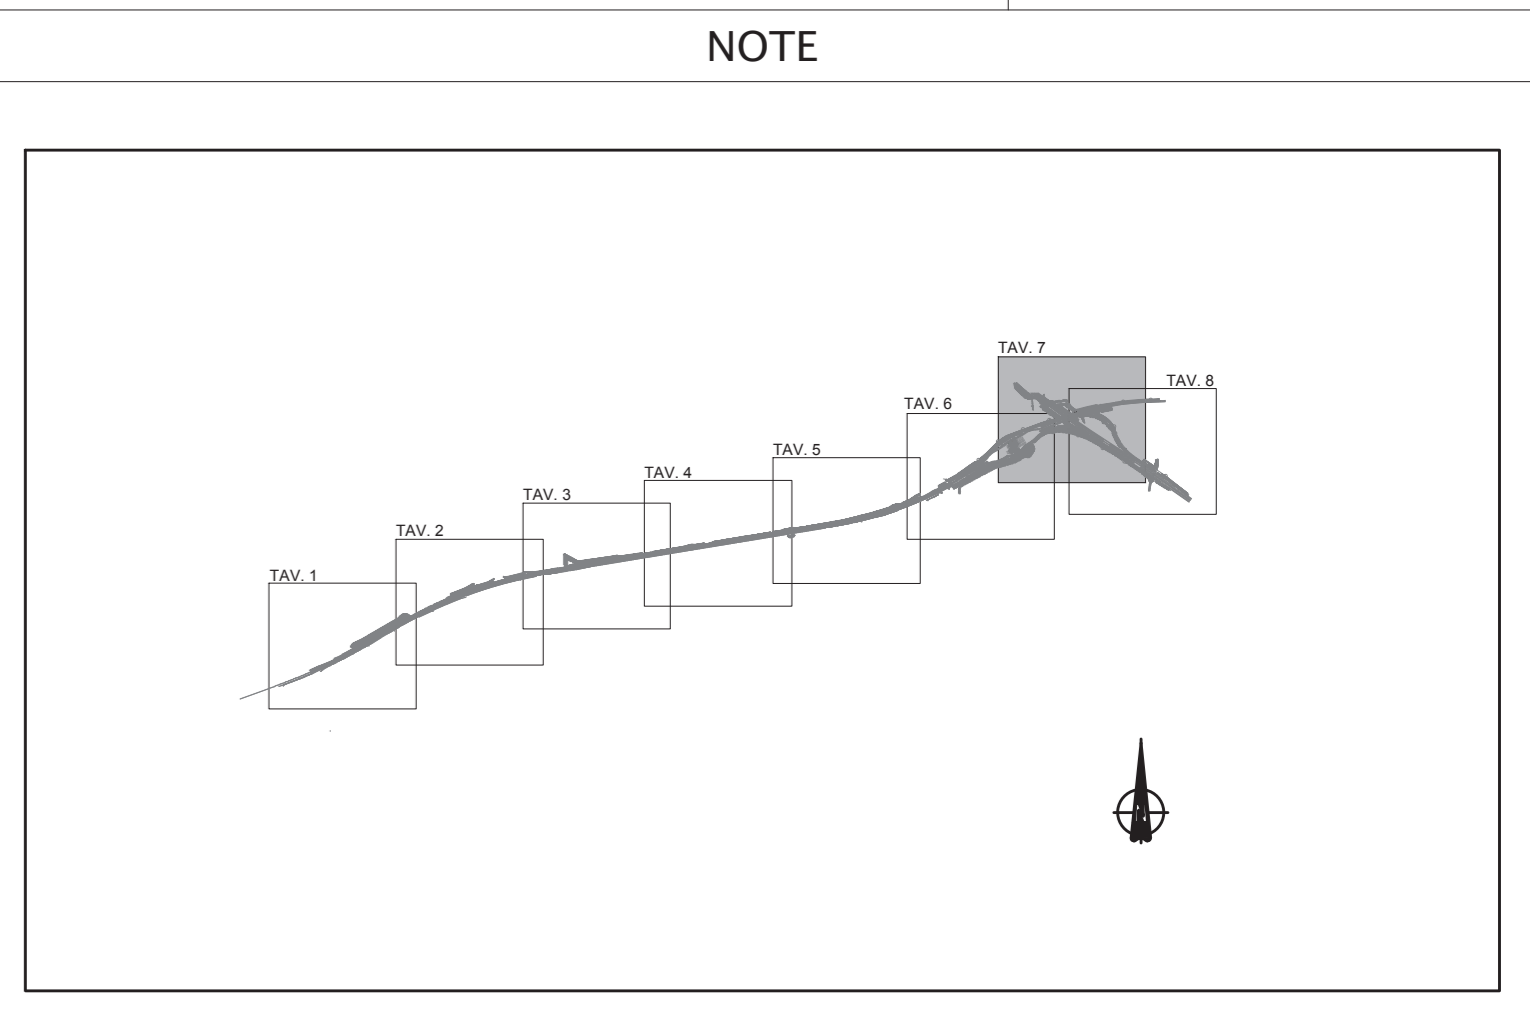

CARATTERISTICHE DEI MATERIALI



CONCEDENTE: CONCESSIONARI AUTOSTRADALI LOMBARDELLI

CONCESSIONARIA: SOCIETA' DI PROGETTO BREBEMI SPA

CUP E31B0500390007

### COLLEGAMENTO AUTOSTRADALE DI CONNESSIONE TRA LE CITTÀ DI BRESCIA E MILANO

PROCEDURA AUTORIZZATIVA D. LGS 163/2006  
DELIBERA C.I.P.E. DI APPROVAZIONE DEL PROGETTO DEFINITIVO N° 42/2009

## INTERCONNESSIONE A35-A4

### 11 - INTERCONNESSIONE A35-A4

00000 - GENERALE

INTERCONNESSIONE A35-A4 DA PROG. 5+060 FAS3 COSTRUTTIVE

PLANIMETRIA FASE 3 - TAVOLA 6/9

PROGETTAZIONE: **BBM CONSORZIO B.B.M.**

PER IL CONSORZIO AUTOSTRADALI LOMBARDELLI: **MARCA PROGETTI & C. S.p.A.**

PER IL CONSORZIO AUTOSTRADALI LOMBARDELLI: **MARCA PROGETTI & C. S.p.A.**

VERIFICA: **APPROVATO BBT**

I.D.		IDENTIFICAZIONE ELABORATO										DATA		
60469	04	FA	D	I	I1	00	000	00	00	012	00	A	00	MARZO 2011

ELABORAZIONE PROGETTUALE		REVISIONE											
N.	REV.	DESCRIZIONE	DATA	REDAZIONE	DATA	ESTRINSECAZIONE	DATA	APPROVATA	DATA	APPROVATA	DATA	APPROVATA	DATA

IL CONCESSIONARIO: **Brebemi SpA**

AREA N.5