



NOTE

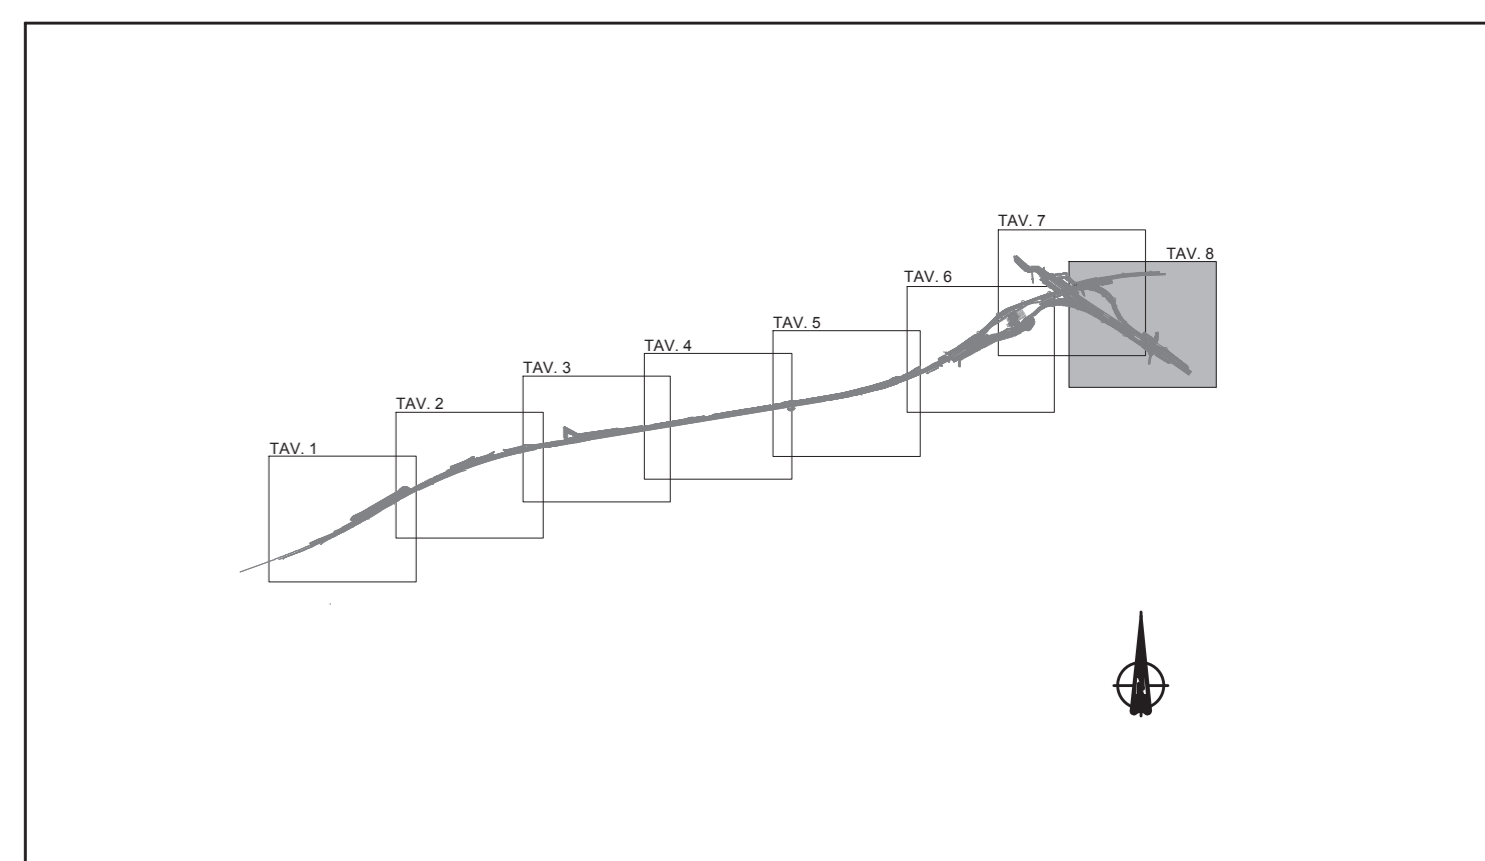

LEGENDA

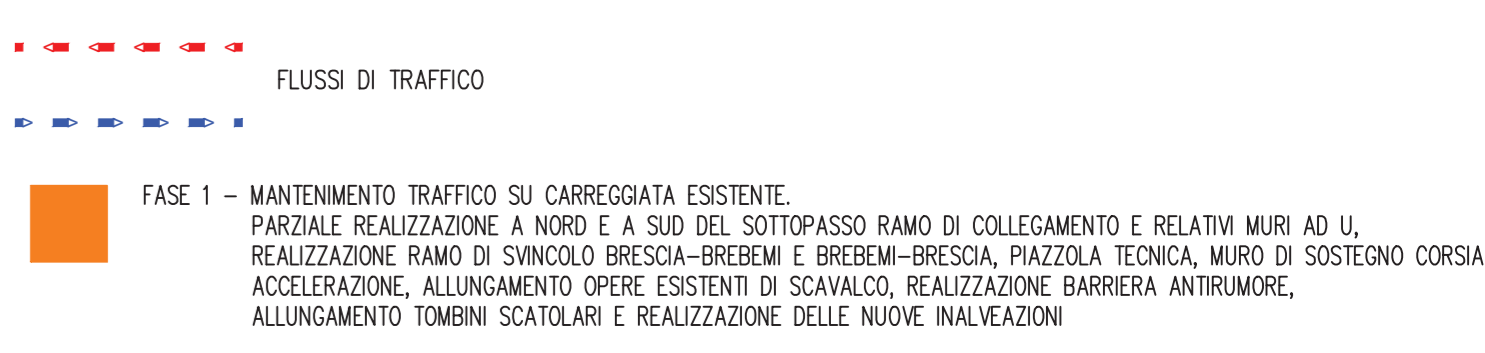

PER LE LAVORAZIONI SULLE PAVIMENTAZIONI SI VEDA L'ELABORATO 60197-0000-A03-DWG-PLANIMETRIA SCHEMATICA DELLE PAVIMENTAZIONI

CARATTERISTICHE DEI MATERIALI

CONCEDENTE
CONCESSIONI AUTOSTRADALI LOMBARDE

CONCESSIONARIA
SOCIETA' DI PROGETTO BREBEMI SPA

CUP E31B05000390007

COLLEGAMENTO AUTOSTRADALE DI CONNESSIONE TRA LE CITTA' DI BRESCIA E MILANO

PROCEDURA AUTORIZZATIVA D. LGS 1163/2006
DELIBERA C.I.P.E. DI APPROVAZIONE DEL PROGETTO DEFINITIVO N° 42/2009

INTERCONNESSIONE A35-A4
11 - INTERCONNESSIONE A35-A4
00000 - GENERALE
INTERCONNESSIONE A35-A4 DA PROG. 5+060 FASI COSTRUTTIVE
PLANIMETRIA FASE 1 - TAVOLA 7/9

PROGETTAZIONE: **BBM CONSORZIO B.B.M.**

PER IL CONSORZIO A DIREZIONE TECNICA: **MBRCA PIZZAROTTI & C. S.p.A.**
PER IL CONCESSIONARIO A DIREZIONE TECNICA: **MBRCA PIZZAROTTI & C. S.p.A.**

I.D.	IDENTIFICAZIONE ELABORATO										DATA	
	04	FA	D	I	11	00	000	00	013	00		A
60470												MARZO 2011

ELABORAZIONE PROGETTUALE	N. REV.	REVISIONE						
		DESCRIZIONE	DATA	REDAATTO	DATA	EDIPRODOTTO	DATA	APPROVATO
ELABORAZIONE PROGETTUALE	1	INITIALE						
	2	REVISIONE						

IL CONCESSIONARIO: **Brebemi SpA**