SEZIONI TIPO RAMPE INTERCONNESSIONE
RAMPA MONODIREZIONALE A DUE CORSIE
SCALA 1:100

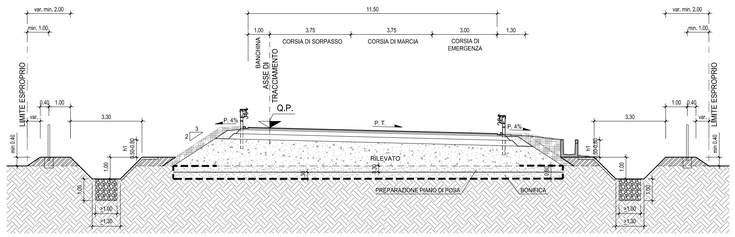

SEZIONI TIPO RAMPE INTERCONNESSIONE
CORSIA DI DECELERAZIONE A DUE CORSIE
SCALA 1:100

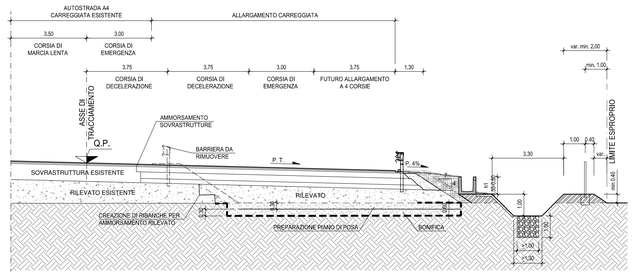

SEZIONI TIPO RAMPE INTERCONNESSIONE
RAMPA MONODIREZIONALE A UNA CORSIA
SCALA 1:100

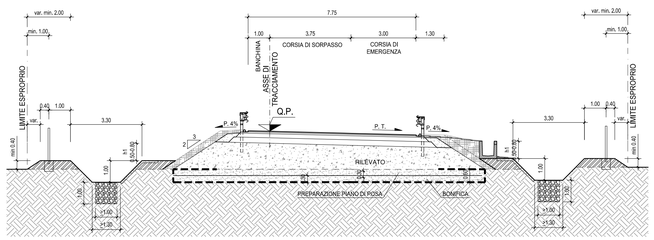

SEZIONI TIPO RAMPE INTERCONNESSIONE
CORSIA DI ACCELERAZIONE A UNA CORSIA
SCALA 1:100

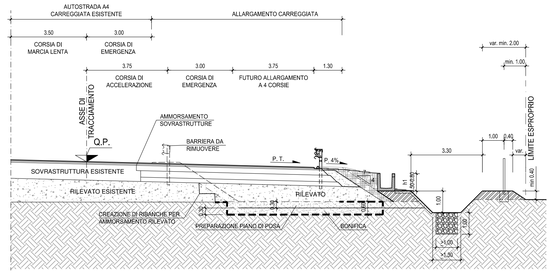

SEZIONI TIPO RAMPE DI SVINCOLO
RAMPA MONODIREZIONALE A UNA CORSIA
SCALA 1:100

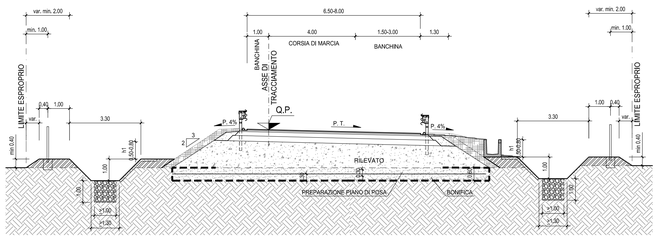

SEZIONI TIPO RAMPE DI SVINCOLO
TRATTI IN TRINCEA
SCALA 1:100

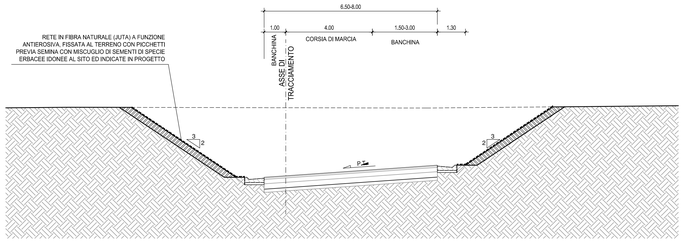

SEZIONI TIPO RAMPE DI SVINCOLO
CORSIA DI ACCELERAZIONE/DECELERAZIONE
SCALA 1:100

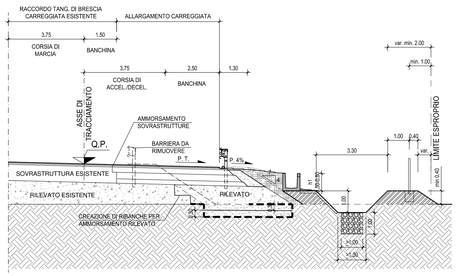

ELABORATI DI RIFERIMENTO

DESCRIZIONE	CODICE

NOTE

CORPO DI RILEVATO CON MATERIALI PREVISTI DA CAPITOLATO E SECONDO PRESCRIZIONI IN ESSO CONTENUTE: MATERIALI NATURALI TAL QUALE, MATERIALI NATURALI TRATTATI A CALCE/CEMENTI, MATERIALI RICICLATI

LEGENDA

CARATTERISTICHE DEI MATERIALI

CONCEDENTE: CONCESSIONI AUTOSTRADALI LOMBARDE

CONCESSIONARIA: SOCIETÀ DI PROGETTO BREBEMI SPA

CUP E31B05000390007

COLLEGAMENTO AUTOSTRADALE DI CONNESSIONE TRA LE CITTA' DI BRESCIA E MILANO

PROCEDURA AUTORIZZATIVA D. LGS 163/2006
DELIBERA C.I.P.E. DI APPROVAZIONE DEL PROGETTO DEFINITIVO N° 42/2009

INTERCONNESSIONE A35-A4 PROGETTO DEFINITIVO

INTERCONNESSIONE A35/A4
I1 - INTERCONNESSIONE A35-A4
00000 - GENERALE
SEZIONI TIPO
RAMPE DI INTERCONNESSIONE E DI SVINCOLO

PROGETTAZIONE: CONSORZIO B.B.M.

PER IL CONSORZIO
IL PROGETTISTA RESPONSABILE INTEGRAZIONE PRESTAZIONI SPECIALISTICHE
IMPRESA PIZZAROTTI e C. S.p.A.
(Dott. Ing. Pietro Rizzuto)
Ordine degli Ingegneri di Parma N. 821

PER IL CONSORZIO
IL DIRETTORE TECNICO
IMPRESA PIZZAROTTI e C. S.p.A.
(Dott. Ing. Giuseppe Mele)
Ordine degli Ingegneri di Potenza N. 631

VERIFICA:

APPROVATO SDP

I.D.					IDENTIFICAZIONE ELABORATO											DATA:
					CONTR.	PROG. SPECIALE	TRATTO	CANTIERE	PROGRAM.	PARTE IMPL.	STATO	REV.				MARZO 2015
60496	04	ST	D	I	I1	00	000	00	00	004	00	A	01	SCALA: 1:100		

ELABORAZIONE PROGETTUALE

IL PROGETTISTA
IMPRESA PIZZAROTTI e C. S.p.A.
(Dott. Ing. Claudio Mainardi)
Ordine degli Ingegneri di Parma N. 821

REVISIONE

N.	REV.	DESCRIZIONE	DATA	REDATTO	DATA	CONTROLLATO	DATA	APPROVATO
4	00	EMISSIONE	04/03/2015	PIACENTINI	04/03/2015	MAZZOLI	04/03/2015	MAZZOLI
4	01	RECEPIMENTO ISTRUTTORIA BREBEMI	13/04/2015	PIACENTINI	13/04/2015	MAZZOLI	13/04/2015	MAZZOLI

IL CONCEDENTE: CONCESSIONI AUTOSTRADALI LOMBARDE

IL CONCESSIONARIO: Società di Progetto Brebemi SpA

IL PRESENTE DOCUMENTO NON POTRA' ESSERE COPIATO, RIPRODOTTO O ALTRIMENTI PUBBLICATO, IN TUTTO O IN PARTE, SENZA IL CONSENSO SCRITTO DELLA SAP BREBEMI S.P.A.. CON UTILIZZO NON AUTORIZZATO SARA' PERSEGUITO A NORMA DI LEGGE
THIS DOCUMENT MAY NOT BE COPIED, REPRODUCED OR PUBLISHED, EITHER IN PART OR IN ITS ENTIRETY, WITHOUT THE WRITTEN PERMISSION OF SAP BREBEMI S.P.A.. UNAUTHORIZED USE WILL BE PROSECUTED BY LAW.