




PARTICOLARE PANNELLO  
PITTOGRAMMA  
SCALA 1:50

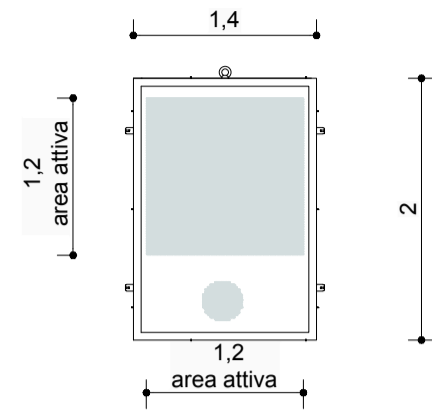


PARTICOLARE PANNELLO  
ALFANUMERIC  
3 RIGHE - 20 CARATTERI  
SCALA 1:50

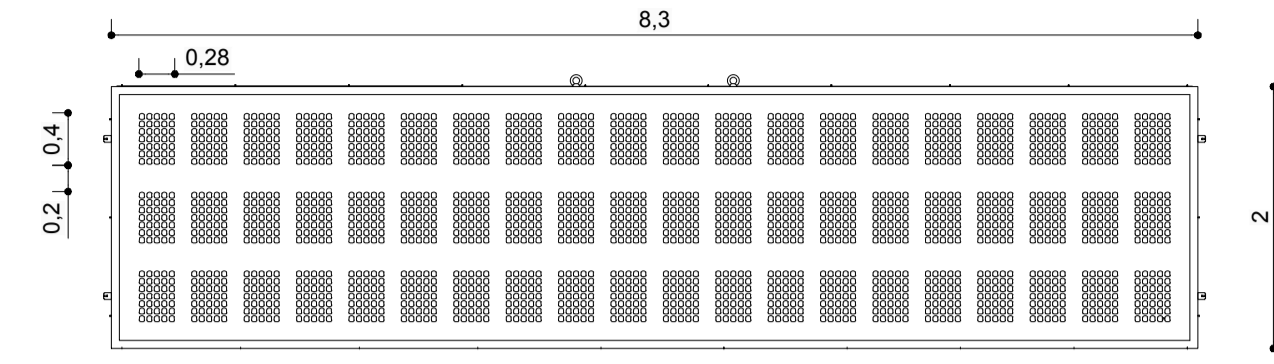


VISTA FRONTALE DI INSIEME PMV  
SCALA 1:50

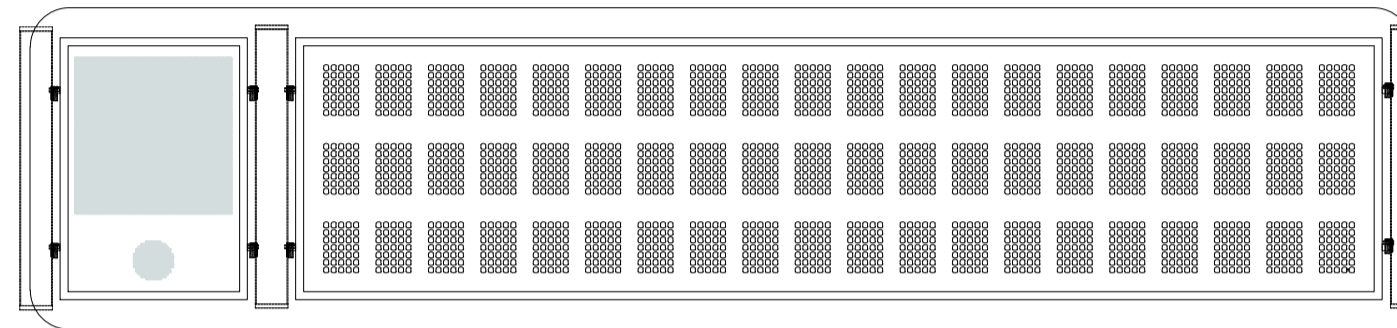

PLANIMETRIA PANNELLO MESSAGGIO VARIABILE IN ITINERE  
SCALA 1:50

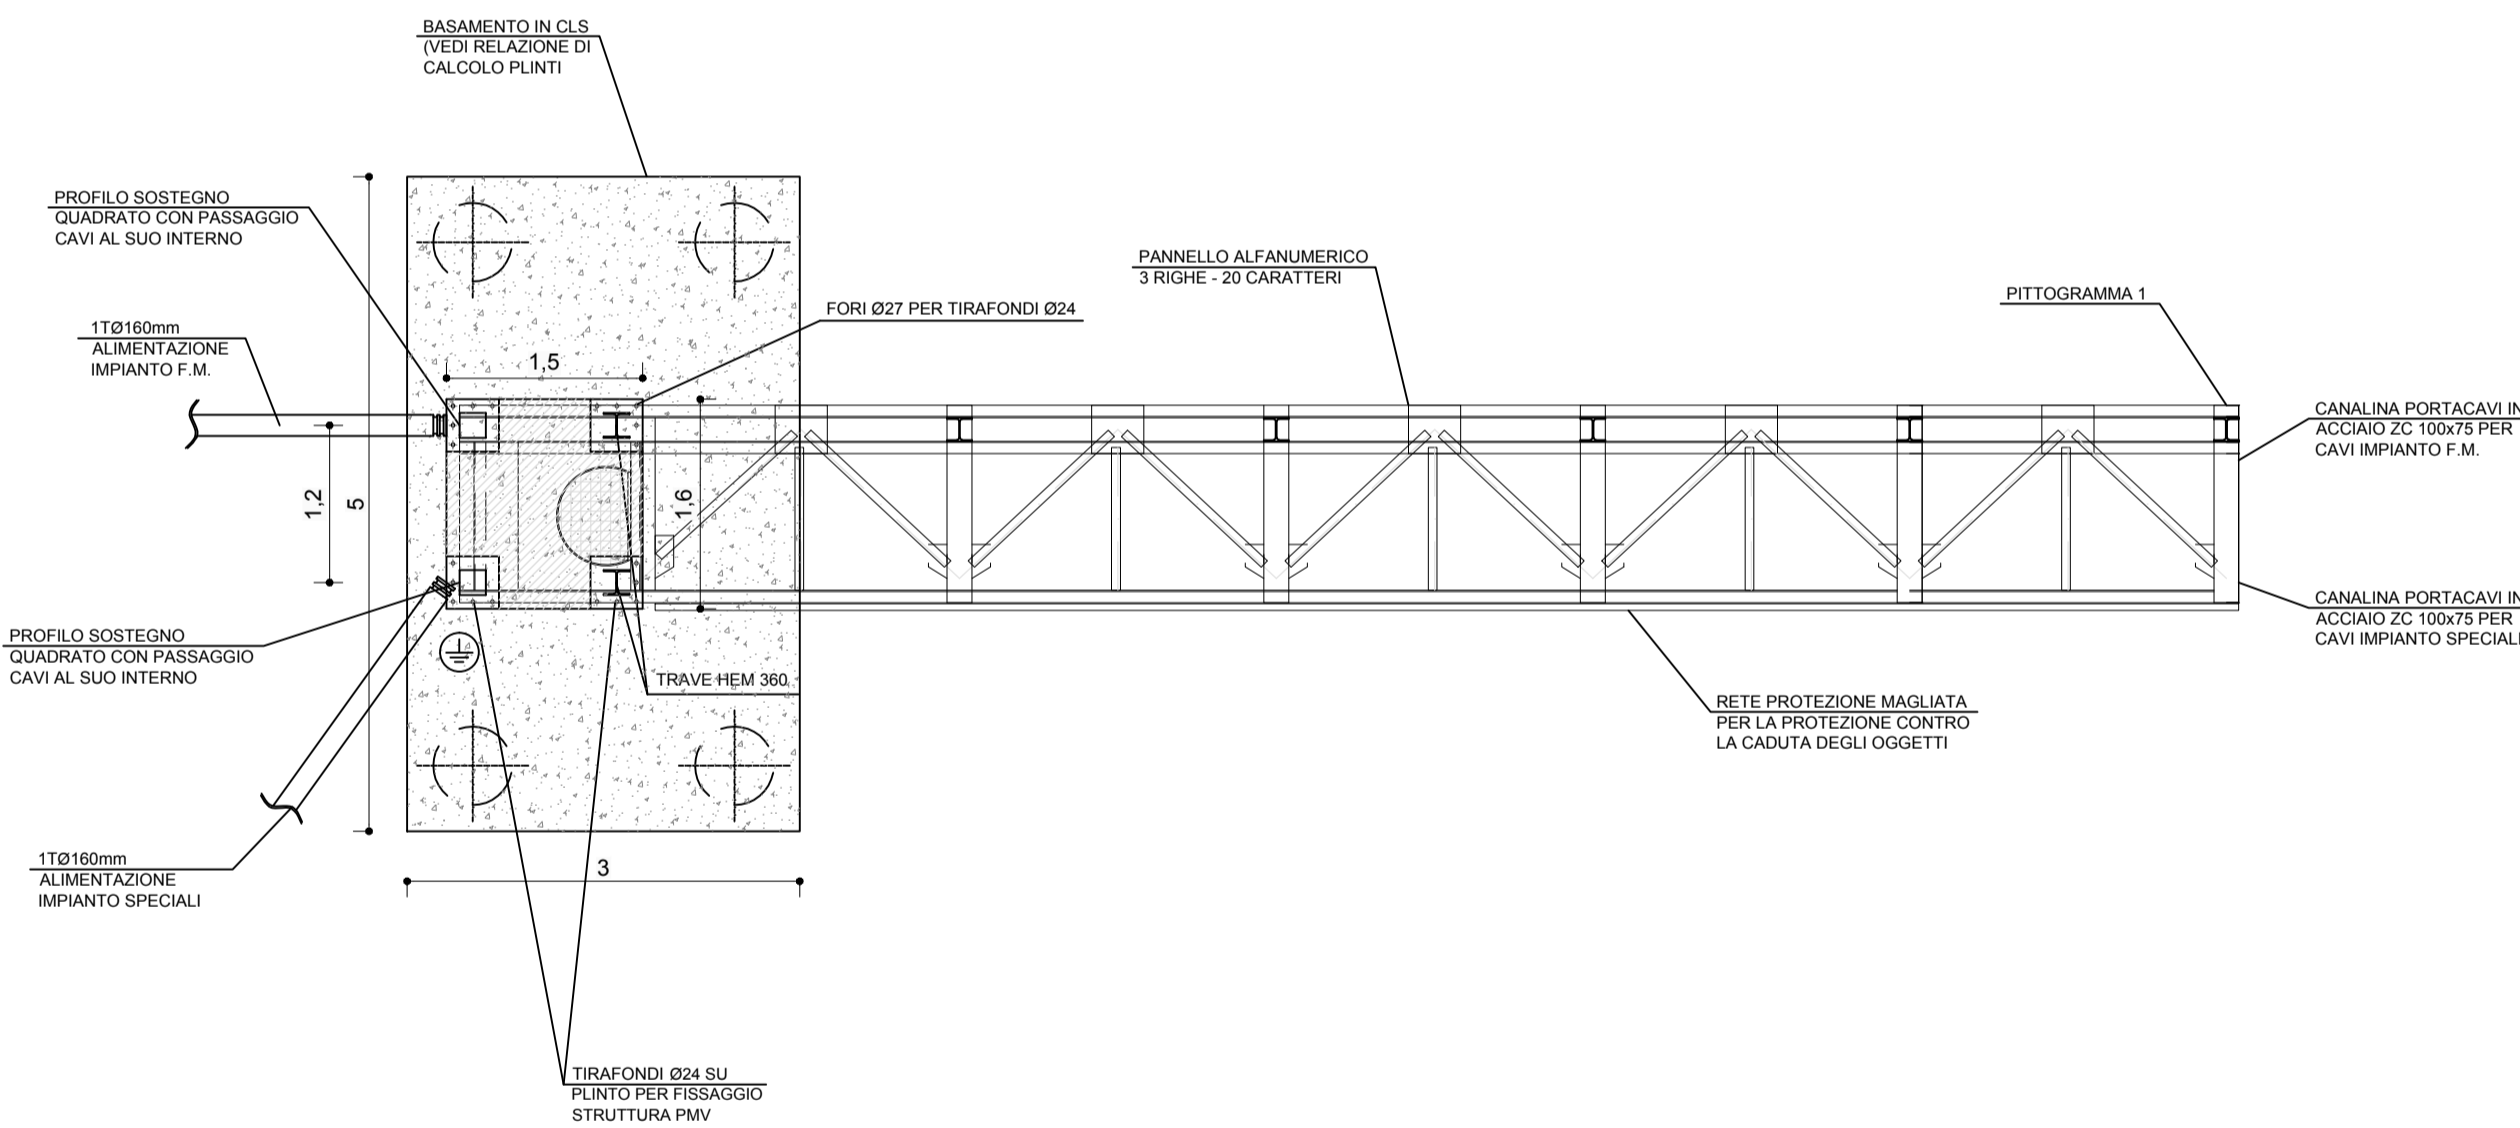

PARTICOLARI DI FISSAGGIO PANNELLI  
SCALA 1:50

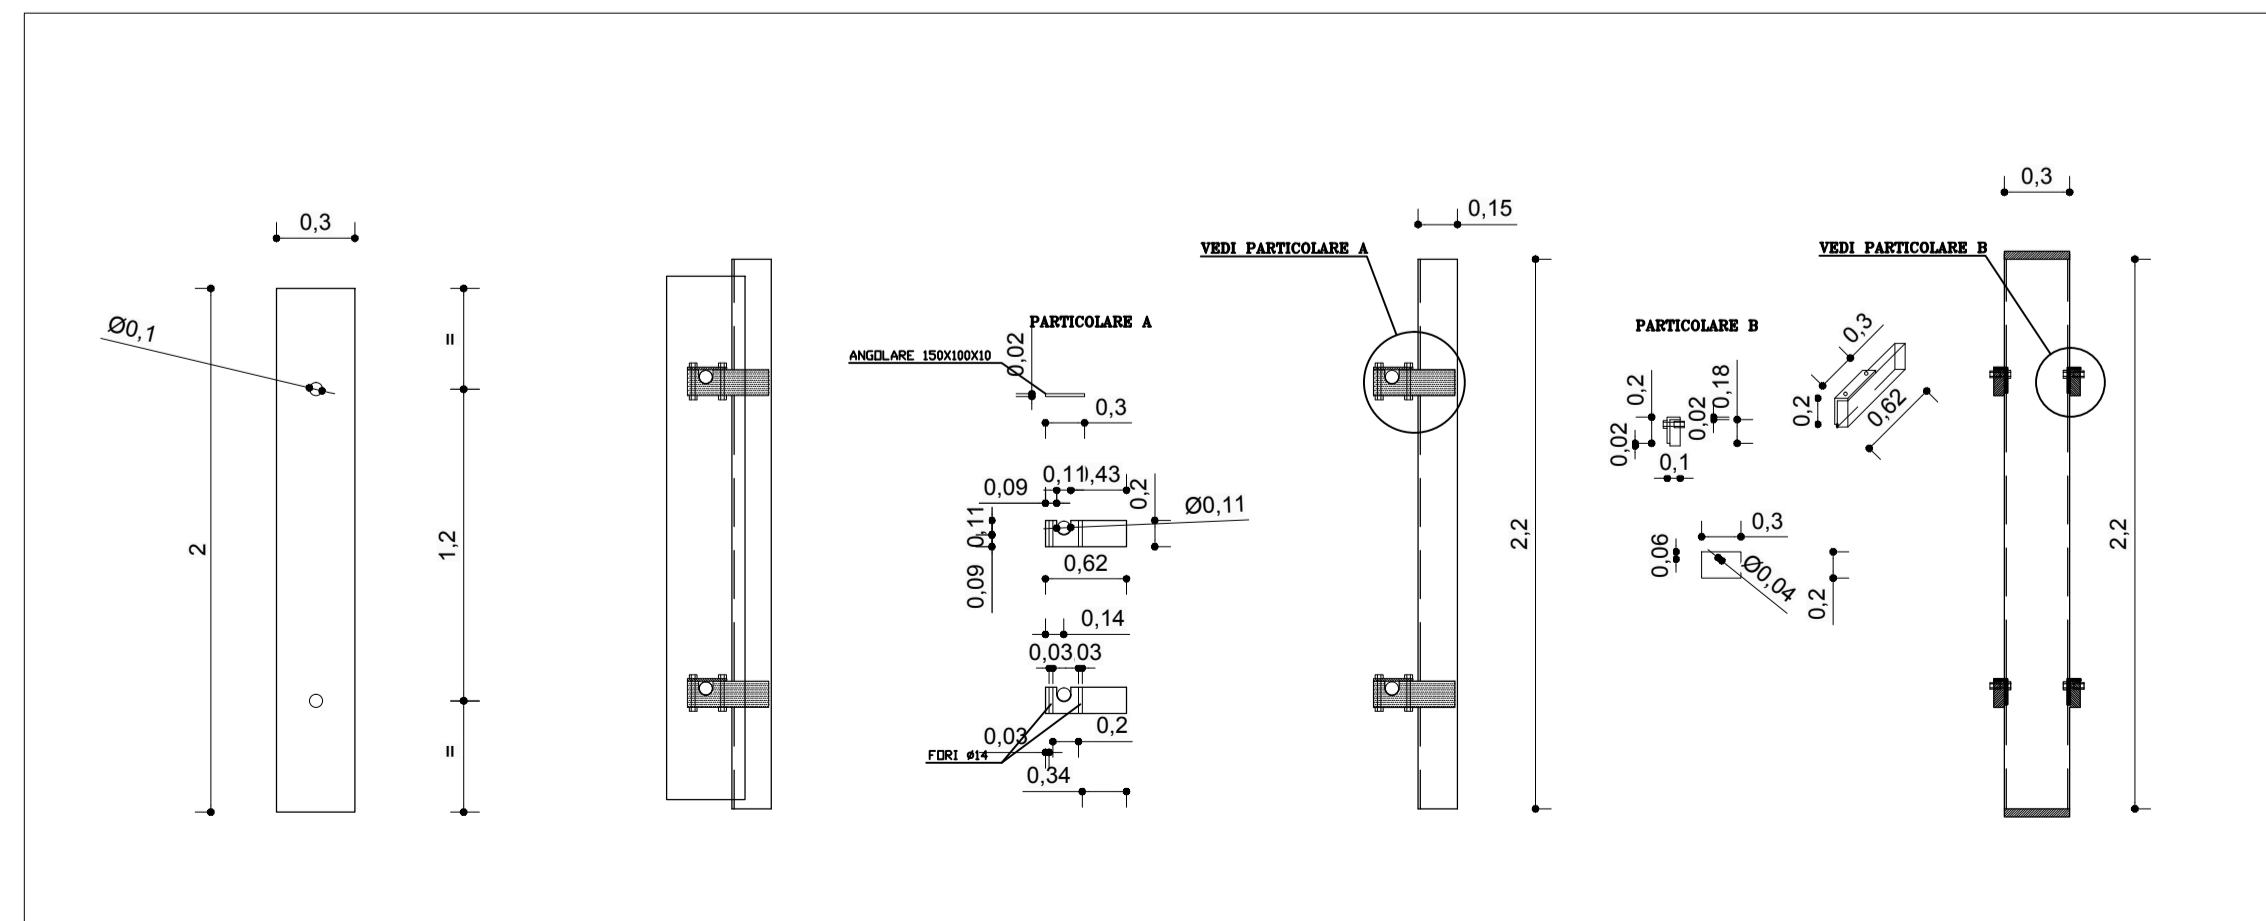

LEGENDA

ELABORATI DI RIFERIMENTO

DESCRIZIONE	CODICE
RELZIONE TECNICA E DI CALCOLO - PANNELLO A MESSAGGIO VARIABILE IN ITINERE	.....
RELAZIONE TECNICA E DI CALCOLO DELLE FONDAZIONI - PANNELLO A MESSAGGIO VARIABILE	.....



CUP E31 B05000390007

**COLLEGAMENTO AUTOSTRADALE  
DI CONNESSIONE TRA LE CITTA' DI  
BRESCIA E MILANO**

PROCEDURA AUTORIZZATIVA D. LGS 163/2006  
DELIBERA C.I.P.E. DI APPROVAZIONE DEL PROGETTO DEFINITIVO N° 42/2009

**INTERCONNESSIONE A35-A4  
PROGETTO DEFINITIVO**

**INTERCONNESSIONE A35-A4  
PARTE GENERALE  
GENERALE**

**TIPICO DI INSTALLAZIONE PANNELLI  
MESSAGGIO VARIABILE IN ITINERE**

PROGETTAZIONE:



**CONSORZIO B.B.M.**

PER IL CONSORZIO  
IL PROGETTISTA RESPONSABILE INTEGRAZIONE PRESTAZIONI SPECIALISTICHE  
IMPRESA PIZZAROTTI e C. S.p.A.  
Dott. Ing. Pietro Mazzoli  
Ordine degli Ingegneri di Parma N. 821

PER IL CONSORZIO  
IL DIRETTORE TECNICO  
IMPRESA PIZZAROTTI e C. S.p.A.  
Dott. Ing. Sibrino Bai-Balzer  
Ordine degli Ingegneri di Potenza N. 631

APPROVATO B.B.M.

I.D.		IDENTIFICAZIONE ELABORATI										DATA:		
ENTE	TIPO	FASE	N.L.	LOTTO	OPERA	PROG. OPERA	TRATTO	PARTI	PROG.	PARTI DOC.	STATO	REV.	MARZO 2015	
6004	04	PA	D	O	00	00	002	00	PM	001	00	A	01	SCALAI 1:50

ELABORAZIONE PROGETTUALE		REVISIONE						
N.	REV.	DESCRIZIONE	DATA	REDATTO	DATA	CONTROLLATO	DATA	APPROVATO
A	01	RECAPITAMENTO STRUTTURALE SPERDA	25/03/2015	CONTRACOLA	25/03/2015	MAZZOLI	25/03/2015	MAZZOLI

IL CONCEDENTE: CONCESSIONARI AUTOSTRADALI LOMBARDE

IL CONCESSIONARIO: SOCIETA' DI PROGETTO BREBEMI SPA