



PIAZZOLA TECNICA E IDRAULICA PK 1+200_N

SCALA 1:200

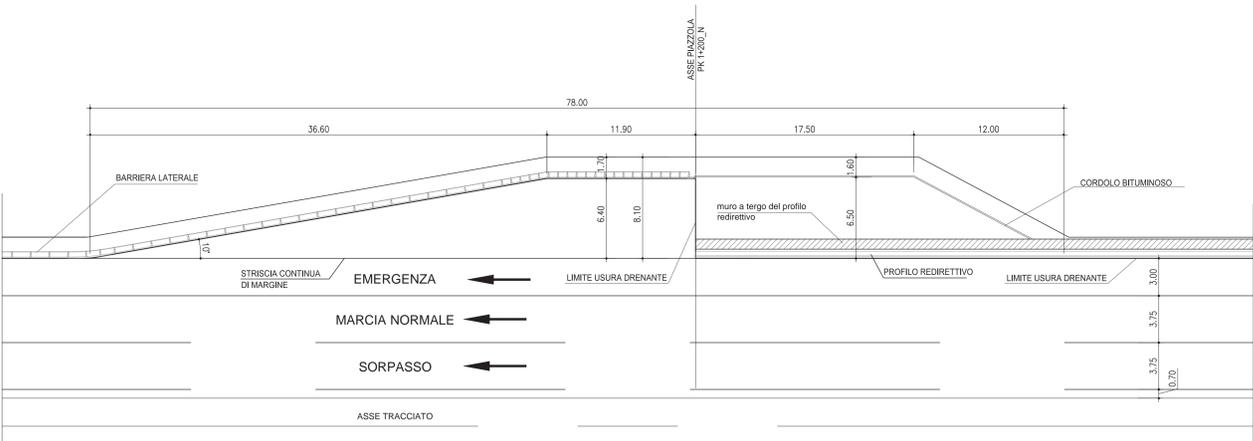


PIAZZOLA TECNICA PK 1+540_N

SCALA 1:200

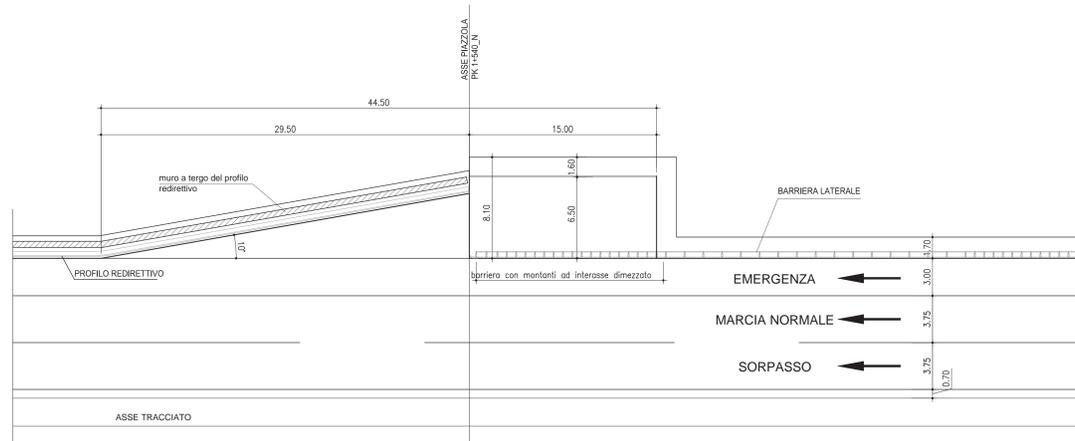


PIAZZOLA IDRAULICA PK 2+392_N

SCALA 1:200

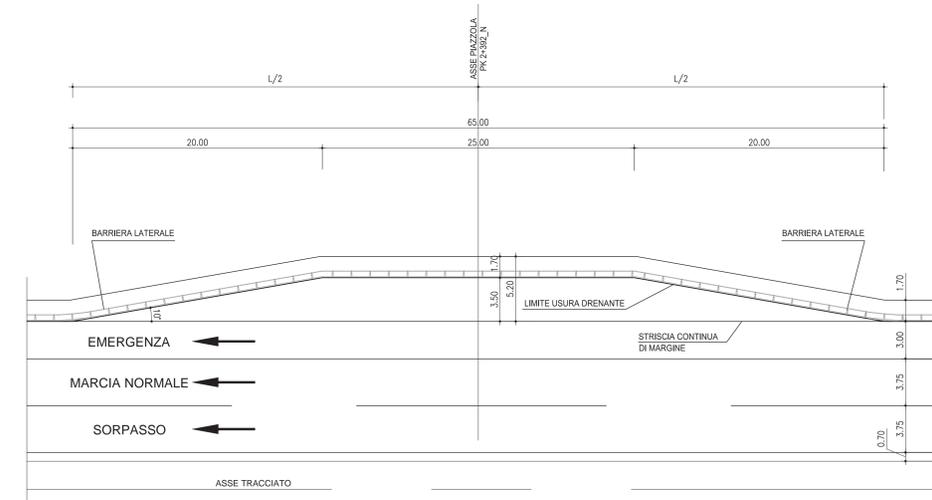


PIAZZOLA DI SOSTA E TECNICA PK 2+644.5_N

SCALA 1:200

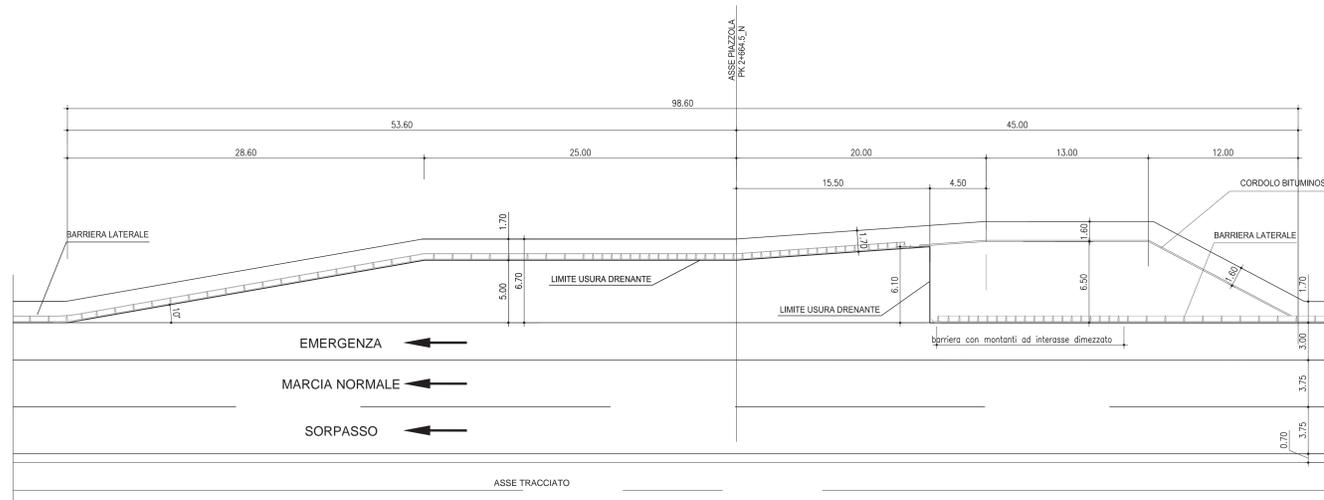


PIAZZOLA IDRAULICA PK 3+172_N

SCALA 1:200

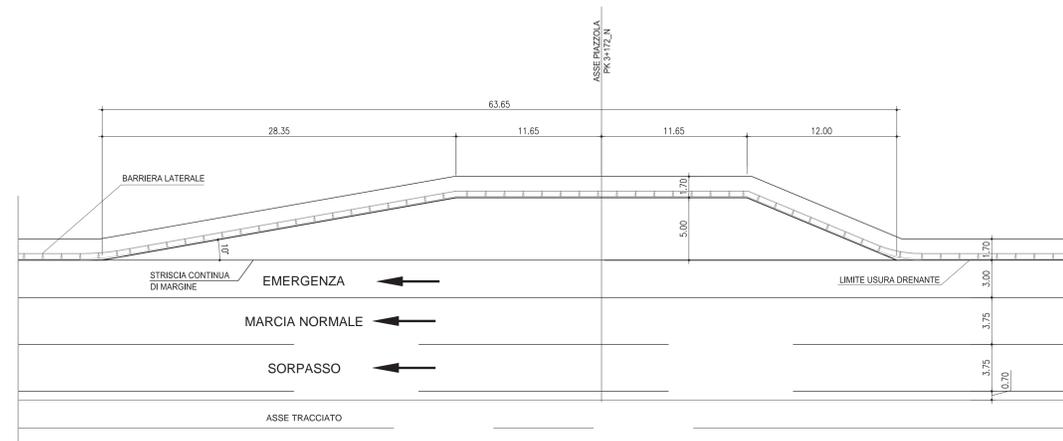

QUADRO DI UNIONE

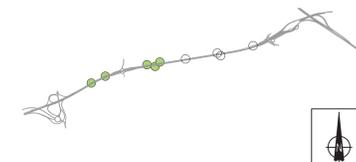

CONCEDENTE: CONCESSIONI AUTOSTRADALI LOMBARDE

CONCESSIONARIA: SOCIETA' DI PROGETTO BREBEM SPA

CUP E31B0500390007

COLLEGAMENTO AUTOSTRADALE DI CONNESSIONE TRA LE CITTA' DI BRESCIA E MILANO

PROCEDURA AUTORIZZATIVA D. LGS 163/2006 DELIBERA C.I.P.E. DI APPROVAZIONE DEL PROGETTO DEFINITIVO N° 42/2009

INTERCONNESSIONE A35-A4 PROGETTO DEFINITIVO

INTERCONNESSIONE A35 - A4 PARTE GENERALE ELABORATI TIPOLOGICI TIPOLOGICO PIAZZOLE TAV. 1

PROGETTAZIONE: **BBM CONSORZIO B.B.M.**

PER IL CONSORZIO A PRESSIONE FONDO: **MB&P CONSULTING & S.p.A.**

PER IL CONCESSIONARIO: **BREBEM SPA**

I.D.		IDENTIFICAZIONE ELABORATO										DATA:
NUMERO	ANNO	PA	D	00	00	002	00	00	003	00	A	00
60433	04	PA	D	00	00	002	00	00	003	00	A	00

ELABORAZIONE PROGETTUALE		REVISIONE					
N.	REV.	DESCRIZIONE	DATA	PROGETTO	DATA	CONTROLLATO	DATA
1	1	ELABORAZIONE					

IL CONCESSIONARIO: **BREBEM SPA**