



PIAZZOLA DI SOSTA E TECNICA PK 3+828\_N

SCALA 1:200


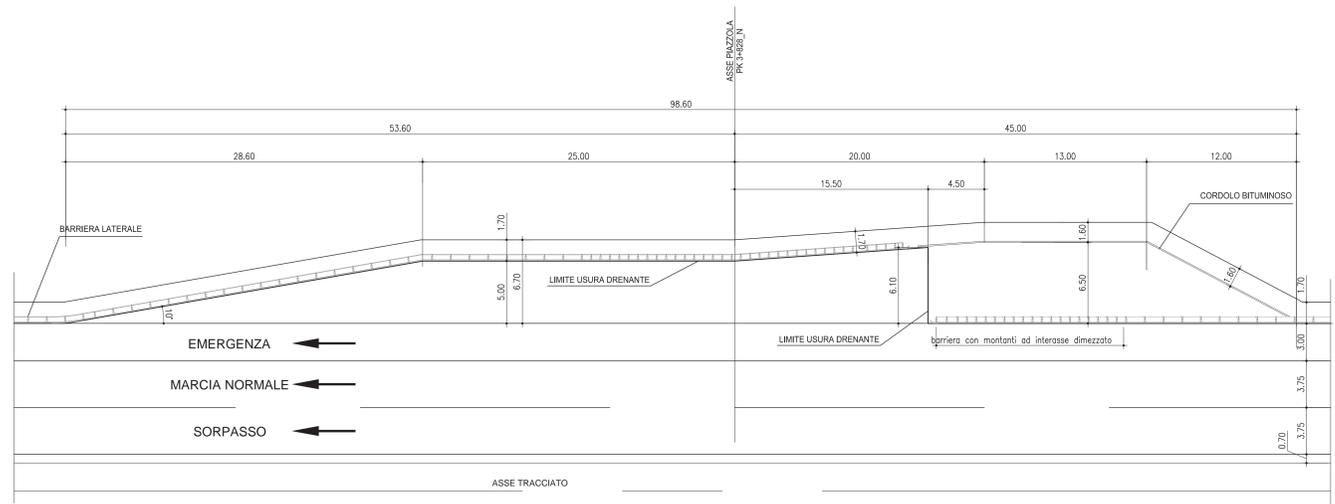


PIAZZOLA TECNICA E IDRAULICA PK 4+552\_N


SCALA 1:200

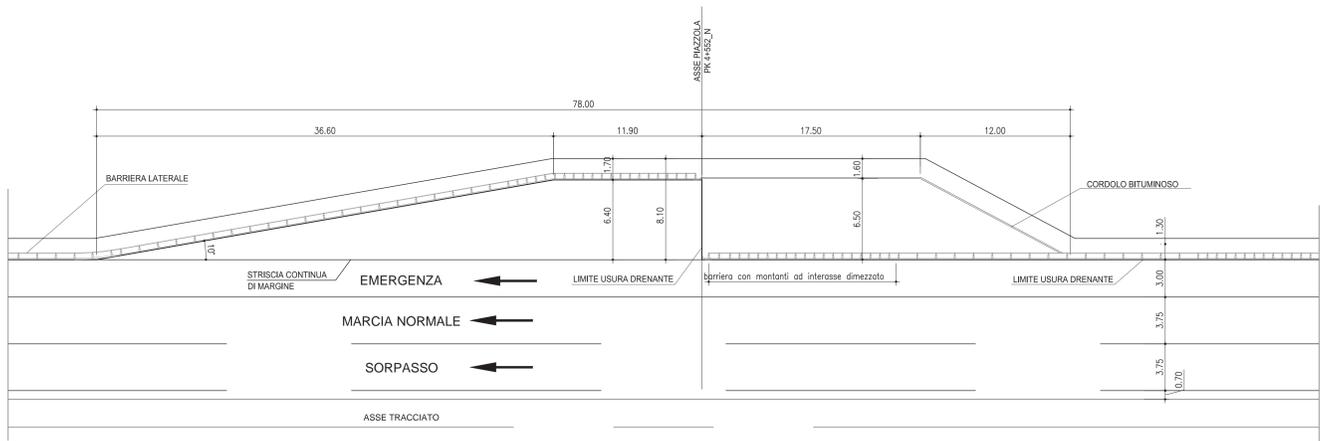

QUADRO DI UNIONE

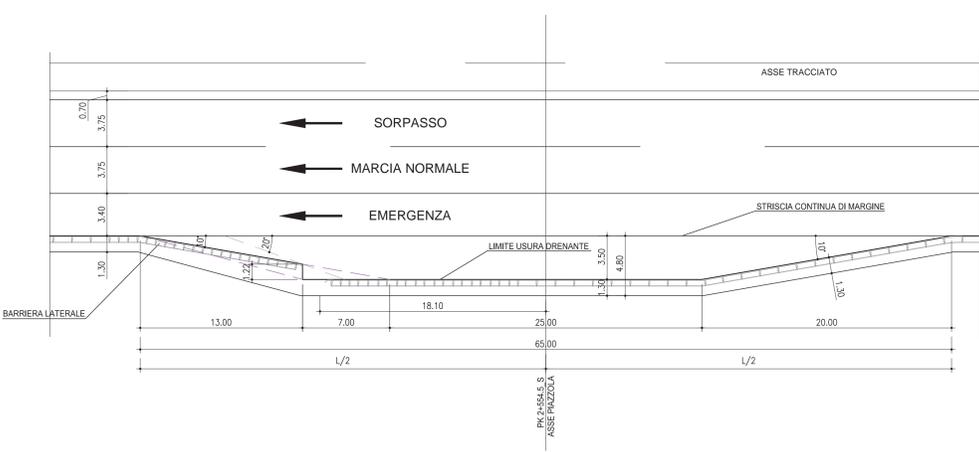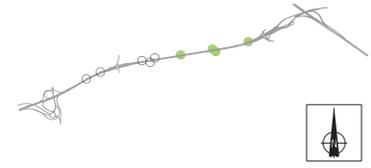

PIAZZOLA DI SOLA SOSTA PK 2+554,5\_S

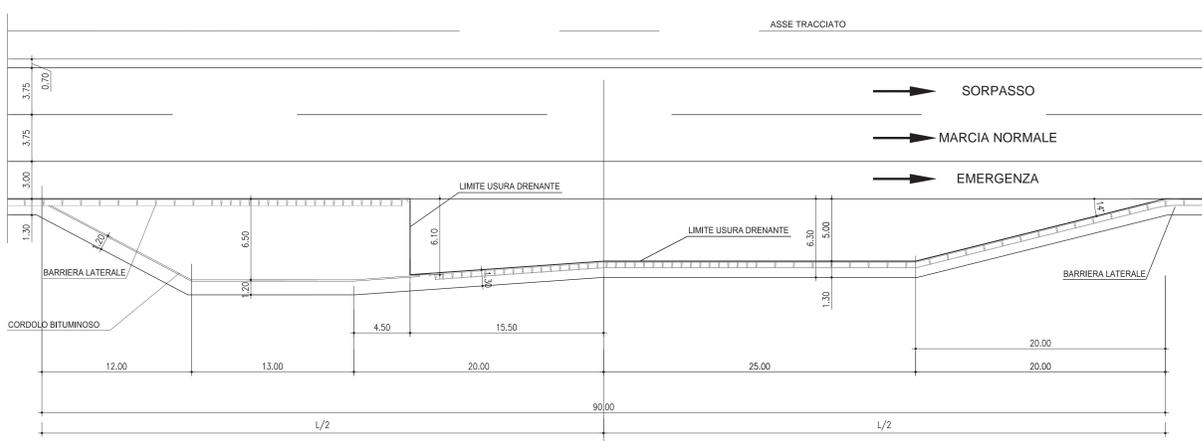

PIAZZOLA DI SOSTA E TECNICA PK 3+862\_S

CONCEDENTE: CONCESSIONI AUTOSTRADALI LOMBARDE

CONCESSIONARIA: SOCIETÀ DI PROGETTO BREBEMI SPA

CUP E31B05000390007

COLLEGAMENTO AUTOSTRADALE DI CONNESSIONE TRA LE CITTÀ DI BRESCIA E MILANO

PROCEDURA AUTORIZZATIVA D. LGS 163/2006 DELIBERA C.I.P.R.E. DI APPROVAZIONE DEL PROGETTO DEFINITIVO N° 42/2009

**INTERCONNESSIONE A35-A4 PROGETTO DEFINITIVO**

INTERCONNESSIONE A35 - A4 PARTE GENERALE ELABORATI TIPOLOGICI TIPOLOGICO PIAZZOLE TAV. 2

PROGETTAZIONE: **BBM CONSORZIO B.B.M.**

PER IL CONSORZIO A BRESCIA FONDO: **INGEGNERIA PIZZOTTI & C. S.p.A.**

PER IL CONSORZIO A MILANO FONDO: **INGEGNERIA PIZZOTTI & C. S.p.A.**

VERIFICA: **APPROVATO BDM**

I.D.		IDENTIFICAZIONE ELABORATO										DATA					
NUMERO	VERSIONE	ANNO	PA	D	O	00	00	002	00	00	004	00	A	00	00	00	00
60434	04	PA	D	O	00	00	002	00	00	004	00	A	00	00	00	00	00

ELABORAZIONE PROGETTUALE		REVISIONE							
N.	REV.	OSSESSORIO	DATA	PROGETTO	DATA	CONTROLLATO	DATA	APPROVATO	DATA
1	1	PROGETTO	01/03/2009	PROGETTO	01/03/2009	CONTROLLATO	01/03/2009	APPROVATO	01/03/2009

IL CONCEDENTE: CONCESSIONI AUTOSTRADALI LOMBARDE

IL CONCESSIONARIO: **Brebemi SpA**