




QUADRO D'UNIONE COMUNALE
 Comune: OSPITALETTO BRESCIANO | Provincia di: BRESCIA

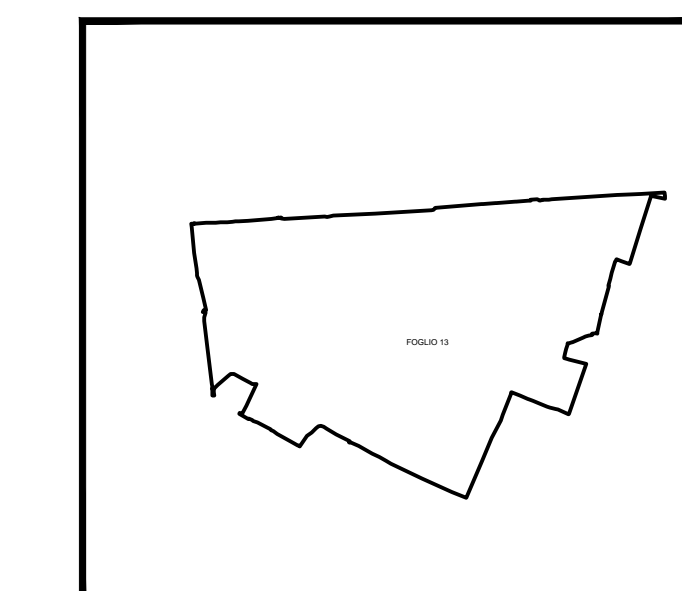

Scala: 1:25.000

| SIMBOLOGIA CATASTALE | |
|----------------------|-----------------------------|
| | Particella catastale |
| | Viabilità interpodereale |
| | Strada pubblica |
| | Fossi e/o rii |
| | Acqua pubblica |
| | Confine di Foglio catastale |

| SIMBOLOGIA DEL PIANO PARTICELLARE | |
|-----------------------------------|---|
| DESCRIZIONE | |
| | Strade pubbliche |
| | Corsi d'acqua |
| | Aree di cui si ha già la pubblica utilità |

| SUPERFICI PER CUI NECESSITA INTEGRAZIONE PUBBLICA UTILITA' | |
|--|--|
| | Superfici che si espropriano per la realizzazione di opere autostradali |
| | Superfici che si espropriano per la realizzazione di opere minori |
| | Superfici che si espropriano per la realizzazione di idrauliche maggiori |
| | Superfici che si espropriano per la realizzazione di mitigazioni ambientali |
| | Superfici che si assoggettano a servizi di pubblici servizi e idrauliche minori |
| | Superfici che si assoggettano a servizi di passo |
| | Aree da occuparsi in via provvisoria ai sensi dell'art. 49 del D.P.R. 8 giugno 2001 n. 327 |

CUP E31B05000390007

COLLEGAMENTO AUTOSTRADALE DI CONNESSIONE TRA LE CITTÀ DI BRESCIA E MILANO

PROCEDURA AUTORIZZATIVA D. LGS 163/2006
 DELIBERA C.I.P.E. DI APPROVAZIONE DEL PROGETTO DEFINITIVO N° 42/2009

INTERCONNESSIONE A35-A4 PROGETTO DEFINITIVO

INTERCONNESSIONE A35 - A4 ESPROPRI PIANI PARTICELLARI COMUNE DI OSPITALETTO BRESCIANO TAVOLA 1/1

PROGETTAZIONE:

CONSORZIO B.B.M.

PER IL CONSORZIO
 IL PROGETTISTA RESPONSABILE DELL'INQUADRONAMENTO SPECIALISTICO
 Ing. Francesco Sestini
 Via S. Pio, 10 - 25012 Ospitaletto (BS)
 Tel. 030 4500000

VERIFICA:

PER IL CONSORZIO
 IL VERIFICATORE RESPONSABILE
 Ing. Francesco Sestini
 Via S. Pio, 10 - 25012 Ospitaletto (BS)
 Tel. 030 4500000

| I.D. | | IDENTIFICAZIONE ELABORATO | | | | | | | | | | | |
|--------|------|---------------------------|-------|-------|-------|-------|-------|-------|-------|-------|-------|---|----|
| NUMERO | DATA | OPERA | PROVA | PROVA | PROVA | PROVA | PROVA | PROVA | PROVA | PROVA | PROVA | | |
| 60346 | 04 | PP | D | S | 00 | 00 | 002 | 00 | 11 | 003 | 00 | A | 00 |

| ELABORAZIONE PROGETTUALE | | REVISIONE | | | |
|--------------------------|------|-------------|------|---------|------|
| N. | DATA | DESCRIZIONE | DATA | ESITATO | DATA |
| 1 | | | | | |

IL CONCEDENTE

IL CONCESSIONARIO