




QUADRO D'UNIONE COMUNALE  
 Comune: RONCADELLE Provincia di: BRESCIA

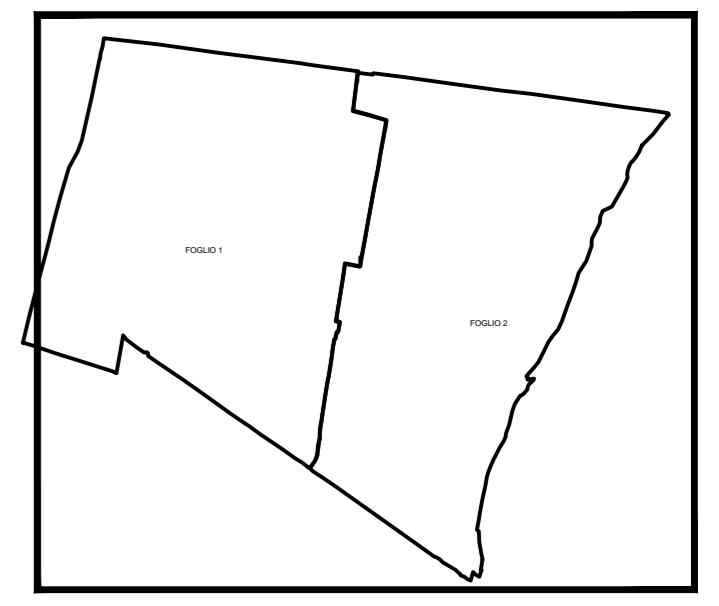

Scala: 1:25.000

SIMBOLOGIA CATASTALE	
	Particella catastale
	Strada pubblica
	Acqua pubblica
	Viabilità interpodereale
	Fossi e/o ri
	Confine di Foglio catastale

SIMBOLOGIA DEL PIANO PARTICELLARE	
DESCRIZIONE	
	Strade pubbliche
	Corsi d'acqua
	Aree di cui si ha già la pubblica utilità

SUPERFICI PER CUI NECESSITA' INTEGRAZIONE PUBBLICA UTILITA'	
	Superfici che si espropriano per la realizzazione di opere autostradali
	Superfici che si espropriano per la realizzazione di opere minori
	Superfici che si espropriano per la realizzazione di idrauliche maggiori
	Superfici che si espropriano per la realizzazione di mitigazioni ambientali
	Superfici che si assoggettano a servizi di pubblici servizi e idrauliche minori
	Superfici che si assoggettano a servizi di passo
	Aree da occuparsi in via provvisoria ai sensi dell'art. 49 del D.P.R. 8 giugno 2001 n. 327




CUP E31B05000390007

### COLLEGAMENTO AUTOSTRADALE DI CONNESSIONE TRA LE CITTÀ DI BRESCIA E MILANO

PROCEDURA AUTORIZZATIVA D. LGS 163/2006  
 DELIBERA C.I.P.E. DI APPROVAZIONE DEL PROGETTO DEFINITIVO N° 42/2009

## INTERCONNESSIONE A35-A4 PROGETTO DEFINITIVO

INTERCONNESSIONE A35 - A4  
 ESPROPRI  
 PIANI PARTICELLARI  
 COMUNE DI RONCADELLE  
 TAVOLA 1/2

PROGETTAZIONE:  **CONSORZIO B.B.M.**

IL CONCESSIONARIO:  **Brebem SPA**

I.D.		IDENTIFICAZIONE ELABORATO										DATA		
NUMERO	ANNO	OPERA	PROVA	PROVA	PROVA	PROVA	PROVA	PROVA	PROVA	PROVA	PROVA	PROVA	PROVA	PROVA
60347	04	PP	D	S	00	00	002	00	11	004	00	A	00	MARZO 2014

ELABORAZIONE PROGETTUALE		REVISIONE			
N. REV.	DESCRIZIONE	DATA	REDAZIONE	CONTROLLATO	DATA APPROVATA
1	PROGETTO DEFINITIVO	04/03/2014	DR. FRANCESCO TAGLIARINI	DR. FRANCESCO TAGLIARINI	04/03/2014

APPROVATO B.M.