


QUADRO D'UNIONE COMUNALE
 Comune: TRAVAGLIATO Provincia di: BRESCIA

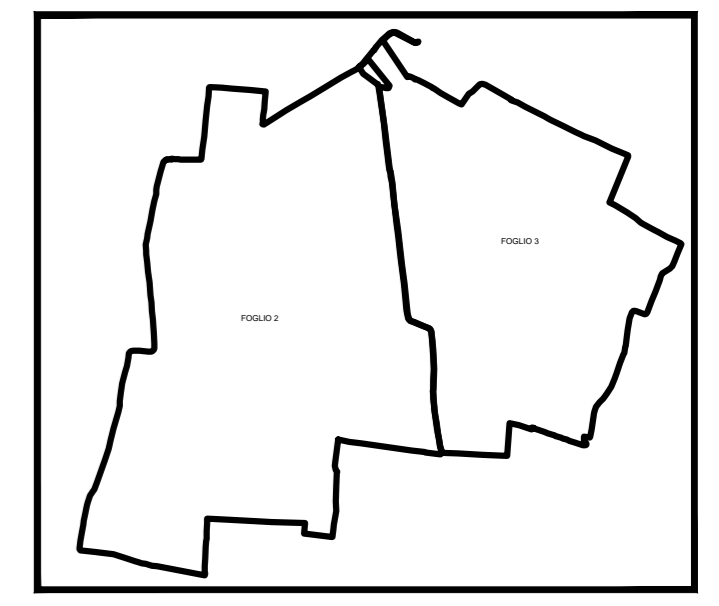

Scala: 1:25.000

SIMBOLOGIA CATASTALE

	Particella catastale		Viabilità interpodereale
	Strada pubblica		Fossi e/o ri
	Acqua pubblica		Confine di Foglio catastale

SIMBOLOGIA DEL PIANO PARTICELLARE

ESISTENTE GRUPPO	DESCRIZIONE
	Strade pubbliche
	Corsi d'acqua
	Aree di cui si ha già la pubblica utilità

SUPERFICI PER CUI NECESSITA' INTEGRAZIONE PUBBLICA UTILITA'

	Superfici che si espropriano per la realizzazione di opere autostradali
	Superfici che si espropriano per la realizzazione di opere minori
	Superfici che si espropriano per la realizzazione di idrauliche maggiori
	Superfici che si espropriano per la realizzazione di mitigazioni ambientali
	Superfici che si assoggettano a servizi di pubblici servizi e idrauliche minori
	Superfici che si assoggettano a servizi di passo
	Aree da occuparsi in via provvisoria ai sensi dell'art. 49 del D.P.R. 8 giugno 2001 n. 327

CONCEDENTE
 CONCESSIONI
 AUTOSTRADALI
 LOMBARDE

CONCESSIONARIA
 SOCIETA' DI PROGETTO
BREBEMI SPA

CUP E31B05600390007

**COLLEGAMENTO AUTOSTRADALE
 DI CONNESSIONE TRA LE CITA' DI
 BRESCIA E MILANO**

PROCEDURA AUTORIZZATIVA D. LGS 163/2006
 DELIBERA C.I.P.E. DI APPROVAZIONE DEL PROGETTO DEFINITIVO N° 42/2009

**INTERCONNESSIONE A35-A4
 PROGETTO DEFINITIVO**

**INTERCONNESSIONE A35-A4
 ESPROPRI-PUBBLICI SERVIZI
 PIANI PARTICELLARI
 COMUNE DI TRAVAGLIATO
 TAVOLA 2/4**

PROGETTAZIONE: **BBM CONSORZIO B.B.M.**

IL CONCESSIONARIO RESPONSABILE DELL'OPERAZIONE PROGETTAZIONE SPECIALISTICA
 PER IL CONSORZIO
 AUTOSTRADALE
 BRESCIA-MILANO
 S.p.A.
 Via Agli Spadari, 1
 25100 Brescia (BS)

IL CONCESSIONARIO RESPONSABILE DELL'OPERAZIONE PROGETTAZIONE SPECIALISTICA
 PER IL CONSORZIO
 AUTOSTRADALE
 BRESCIA-MILANO
 S.p.A.
 Via Agli Spadari, 1
 25100 Brescia (BS)

APPROVATO BDB

I.D.		IDENTIFICAZIONE ELABORATO										DATA			
NUMERO	ANNO	PP	D	S	00	00	002	00	11	014	00	A	00	REVISIONE	DATA
60514	04	PP	D	S	00	00	002	00	11	014	00	A	00		MARZO 2014

ELABORAZIONE PROGETTUALE		REVISIONE	
NO.	REDAZIONE	DATA	REDAZIONE
1	PROGETTO	MARZO 2014	BBM

IL CONCESSIONARIO
 CONCESSIONI
 AUTOSTRADALI
 LOMBARDE

IL CONCESSIONARIO
 SOCIETA' DI PROGETTO
BREBEMI SPA