PROFILO LONGITUDINALE
TAVOLA 1/2

PROVINCE–COMUNI	BRESCIA TRAVAGLIATO	BRESCIA CASTEGNATO	BRESCIA RONCARELLE

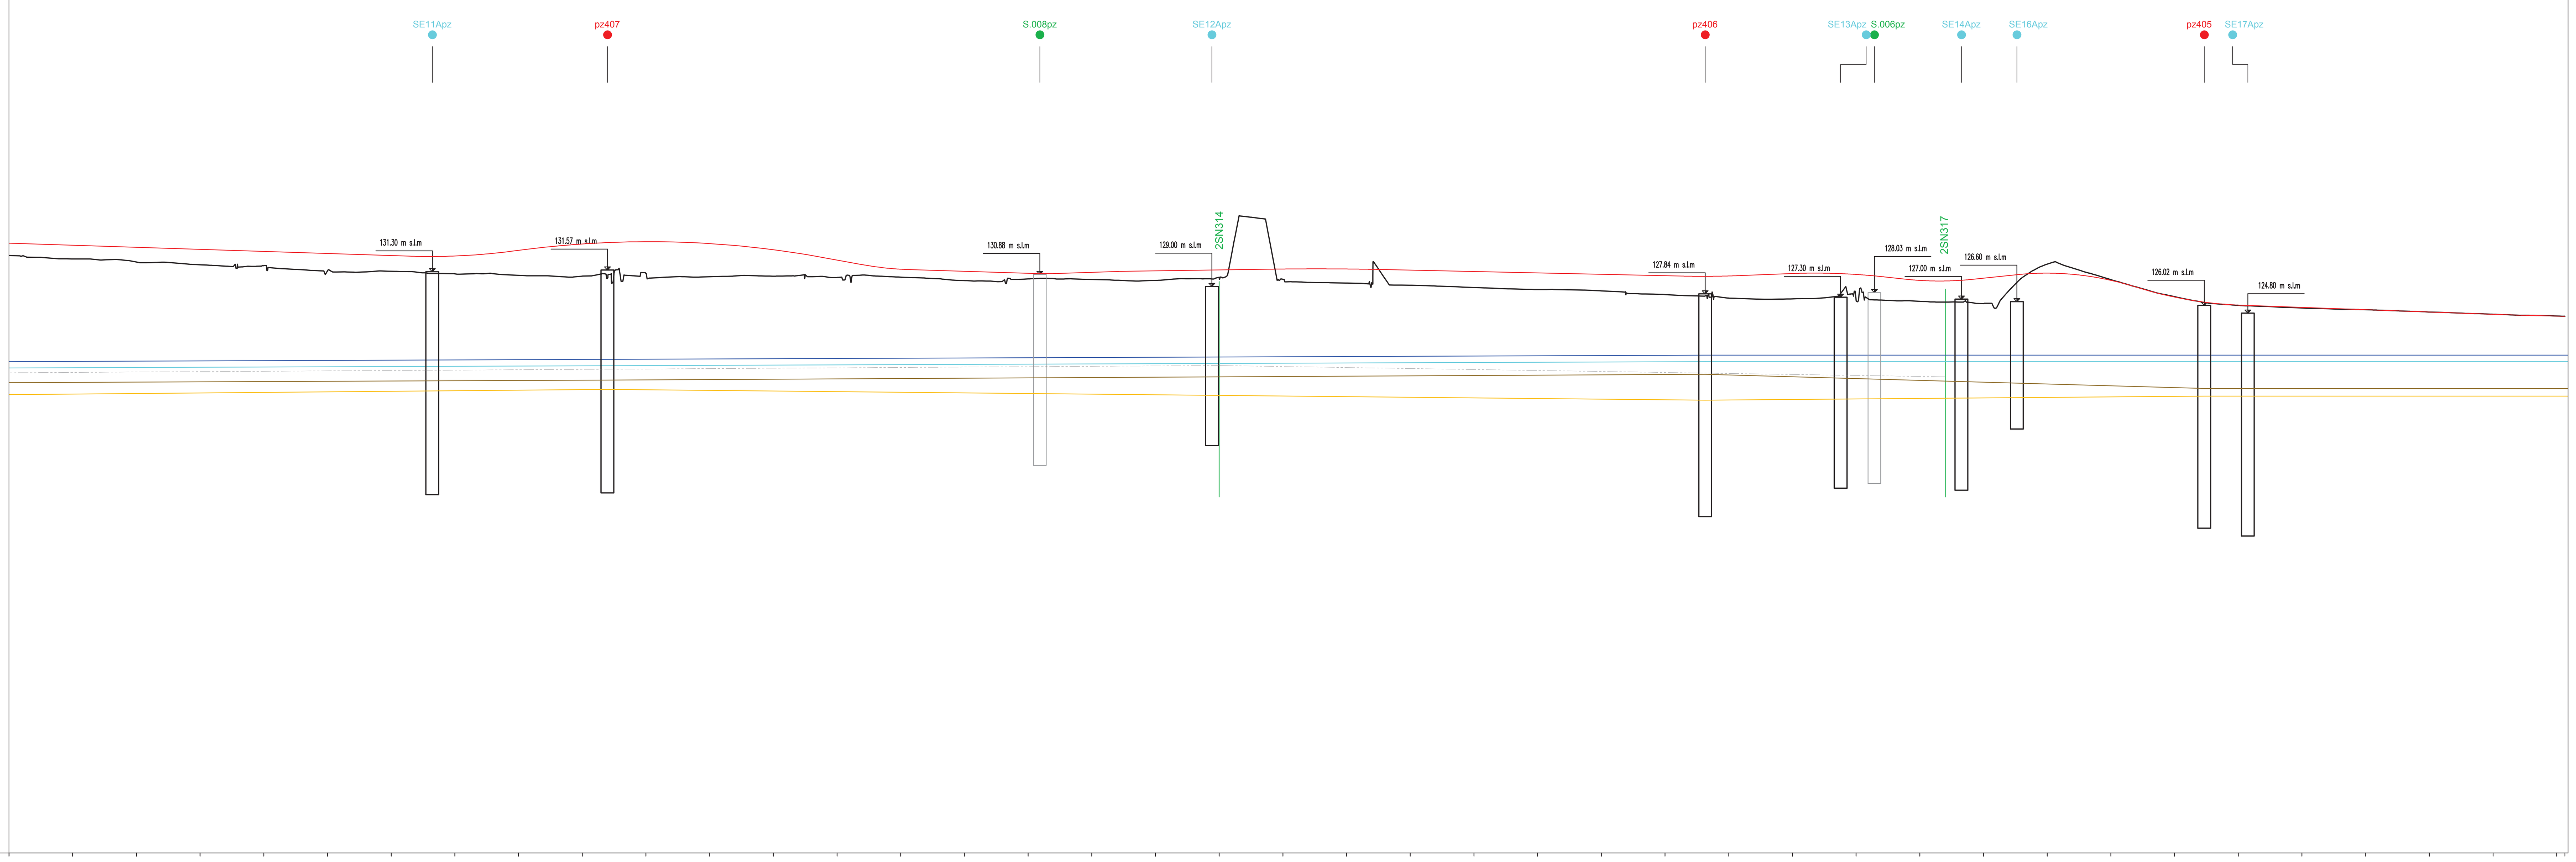

DISTANZE PROGRESSIVE	DISTANZE PARZIALI	QUOTE TERRENO	QUOTE PROGETTO	FALDA DI PROGETTO*	FALDA DI CANTIERE*	ETTOMETRICHE
3900.00	100.00	133.86	135.63	117.19	116.19	39
4000.00	100.00	133.32	135.34	117.23	116.23	40
4100.00	100.00	132.83	135.28	117.27	116.27	41
4200.00	100.00	132.40	134.98	117.30	116.30	42
4300.00	100.00	132.26	134.67	117.34	116.34	43
4400.00	100.00	131.41	134.36	117.38	116.38	44
4500.00	100.00	131.38	134.06	117.42	116.42	45
4600.00	100.00	130.97	134.02	117.45	116.45	46
4700.00	100.00	130.74	134.92	117.49	116.49	47
4800.00	100.00	130.62	135.92	117.53	116.53	48
4900.00	100.00	131.06	136.27	117.57	116.57	49
5000.00	100.00	130.52	135.95	117.60	116.60	50
5100.00	100.00	130.61	134.96	117.64	116.64	51
5200.00	100.00	130.41	133.32	117.68	116.68	52
5300.00	100.00	130.45	131.92	117.72	116.72	53
5400.00	100.00	129.91	131.60	117.75	116.75	54
5500.00	100.00	130.18	131.36	117.79	116.79	55
5600.00	100.00	130.09	131.32	117.83	116.83	56
5700.00	100.00	129.94	131.45	117.87	116.87	57
5800.00	100.00	130.35	131.59	117.90	116.90	58
5900.00	100.00	130.14	131.74	117.94	116.94	59
6000.00	100.00	129.52	131.74	117.98	116.98	60
6100.00	100.00	129.20	131.56	118.02	117.02	61
6200.00	100.00	128.83	131.34	118.05	117.05	62
6300.00	100.00	128.52	131.12	118.09	117.09	63
6400.00	100.00	128.30	130.90	118.13	117.13	64
6500.00	100.00	127.72	130.68	118.17	117.17	65
6600.00	100.00	127.17	130.64	118.19	117.19	66
6700.00	100.00	127.04	131.03	118.19	117.19	67
6800.00	100.00	126.86	130.88	118.19	117.19	68
6900.00	100.00	126.67	129.95	118.19	117.19	69
7000.00	100.00	126.31	130.30	118.19	117.19	70
7100.00	100.00	132.50	131.09	118.19	117.19	71
7200.00	100.00	130.06	129.96	118.19	117.19	72
7300.00	100.00	127.40	127.33	118.19	117.19	73
7400.00	100.00	126.03	126.07	118.19	117.19	74
7500.00	100.00	125.61	125.71	118.19	117.19	75
7600.00	100.00	125.34	125.34	118.19	117.19	76
7700.00	100.00	124.98	124.98	118.19	117.19	77
7800.00	100.00	124.63	124.62	118.19	117.19	78
7900.00	12.83	124.36	124.35	118.19	117.19	79
7912.84		124.31	124.32	118.19	117.19	

LEGENDA

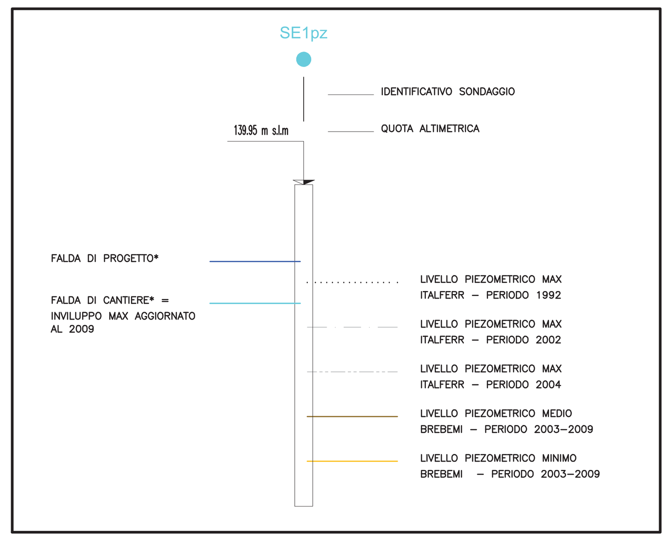

INDAGINI DI PROGETTO DEFINITIVO

PIEZOMETRI BREBEMI (PRIMA FASE)	● S.n° (.pz)
PIEZOMETRI BREBEMI (SECONDA FASE)	● S.n° (.pz)
PIEZOMETRI BREBEMI (TERZA FASE)	● S.n° (.pz)
PIEZOMETRI BREBEMI (QUARTA FASE)	● Pz.n°
PIEZOMETRI ITALFERR 2004	2SN013
PIEZOMETRI ITALFERR 2002	XA202R190
PIEZOMETRI ITALFERR 1992	BS201

INDAGINI INTEGRATIVE DI PROGETTO ESECUTIVO

PIEZOMETRI BREBEMI	● SEn°pz

NOTA:

- * IN CASO DI FALDA CON QUOTA DI PROGETTO E/O DI CANTIERE MAGGIORE DEL LOCALE PIANO CAMPAGNA, SI POTRA' ASSUMERE UN LIVELLO FREATICO A QUESTO EQUIVALENTE SOLO IN ASSENZA DI BACINI NATURALI E/O ARTIFICIALI, COMPRESI GLI ALVEI NATURALI.
- IN TRATTO TENUE I PIEZOMETRI FUORI ESERCIZIO IN FASE ESECUTIVA

LEGENDA

NOTE

CONCEDENTE
CONCESSIONI AUTOSTRADALI LOMBARDE

CONCESSIONARIA
Società di Progetto BREBEMI SpA

CUP E31B05000390007

COLLEGAMENTO AUTOSTRADALE DI CONNESSIONE TRA LE CITTA' DI BRESCIA E MILANO

Procedura Autorizzativa D. Lgs 163/2006
Delibera C.I.P.E. di Approvazione del Progetto Definitivo n° 42/2009

INTERCONNESSIONE A35-A4 PROGETTO DEFINITIVO

INTERCONNESSIONE A35-A4
PARTE GENERALE
00009 - GEOLOGIA IDROGEOLOGIA GEOMORFOLOGIA
PROFILO IDROGEOLOGICO LONGITUDINALE DAL KM 3+900 AL KM 7+913
TAVOLA 2/2

PROGETTAZIONE: CONSORZIO B.B.M. (BBM BRESCIA | BERGAMO | MILANO)

VERIFICA : APPROVATO SDP

PER IL CONSORZIO
IL PROGETTISTA RESPONSABILE INTEGRAZIONE PRESTAZIONI SPECIALISTICHE
IMPRESA PIZZAROTTI e C. S.p.A.
Dott. Ing. Pietro Mazzoli
Ordine degli Ingegneri di Parma N. 821

PER IL CONSORZIO
IL DIRETTORE TECNICO
IMPRESA PIZZAROTTI e C. S.p.A.
Dott. Ing. Sabino Del Balzo
Ordine degli Ingegneri di Potenza N. 631

I.D.	EMITT.	TIPO	FASE	M.A.	LOTTO	OPERA	PROG. OPERA	TRATTO	PARTE	PROGR.	PARTE DOC.	STATO	REV.	DATA: MARZO 2015
60439	04	PR	D	I	I1	00	009	00	00	004	00	A	00	SCALA: 1:5000/500

ELABORAZIONE PROGETTUALE
IL PROGETTISTA
IMPRESA PIZZAROTTI e C. S.p.A.
Dott. Ing. Pietro Mazzoli
Ordine degli Ingegneri di Parma N. 821

REVISIONE

N.	REV.	DESCRIZIONE	DATA	REDATTO	DATA	CONTROLLATO	DATA	APPROVATO
A	00	EMISSIONE	04/03/2015	PIACENTINI	04/03/2015	MAZZOLI	04/03/2015	MAZZOLI

IL CONCEDENTE
CONCESSIONI AUTOSTRADALI LOMBARDE

IL CONCESSIONARIO
Società di Progetto Brebemi SpA

IL PRESENTE DOCUMENTO NON POTRA' ESSERE COPIATO, RIPRODOTTO O ALTRIMENTI PUBBLICATO, IN TUTTO O IN PARTE, SENZA IL CONSENSO SCRITTO DELLA SdP BREBEMI S.P.A.. OGNI UTILIZZO NON AUTORIZZATO SARA' PERSEGUITO A NORMA DI LEGGE
THIS DOCUMENT MAY NOT BE COPIED, REPRODUCED OR PUBLISHED, EITHER IN PART OR IN ITS ENTIRETY, WITHOUT THE WRITTEN PERMISSION OF SdP BREBEMI S.P.A.. UNAUTHORIZED USE WILL BE PROSECUTE BY LAW.