PROFILO LONGITUDINALE
TAVOLA 1/6
(sc. 1:2000/200)

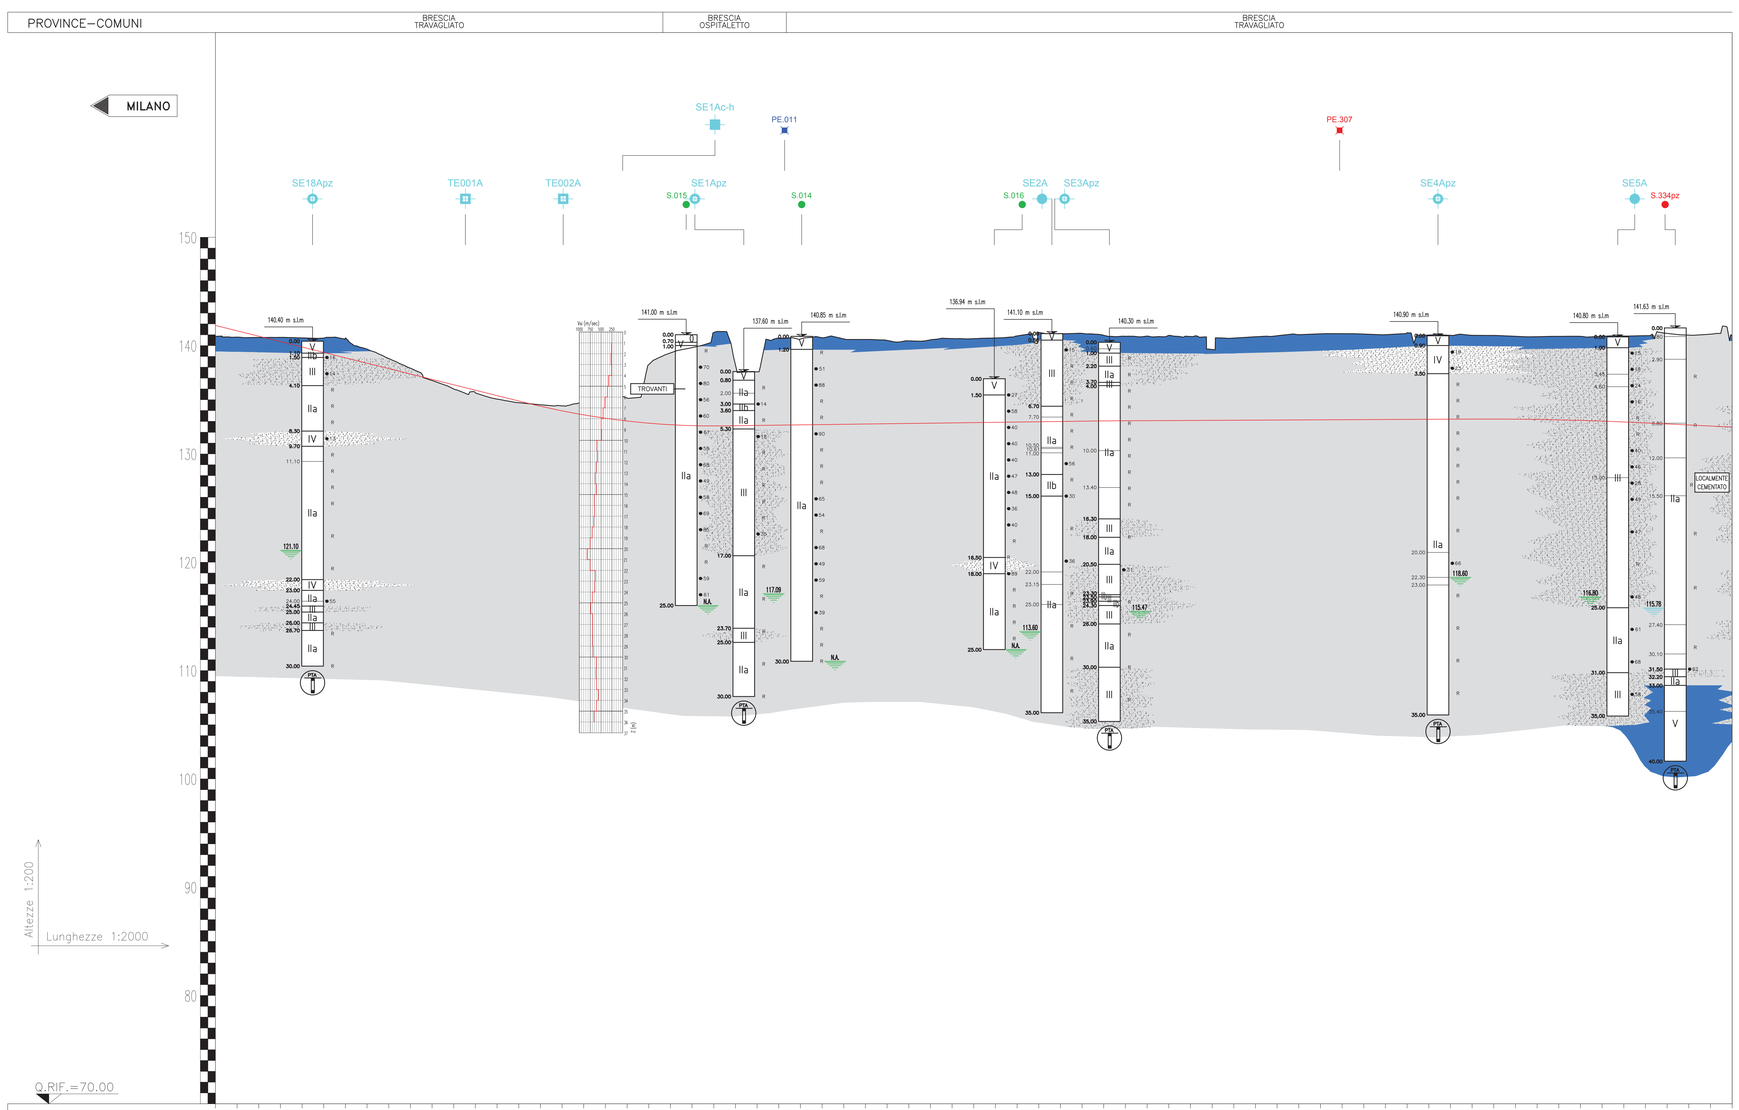

LEGENDA

LEGENDA

SIMBOLO	DESCRIZIONE	UNITA'
	RICOPRIMENTO DI ORIGINE ANTROPICA	O
	GHIAIA E CIOTTOLI	I
	GHIAIA CON ELEVATO GRADO DI ADDENSAMENTO	IIa
	GHIAIA CON MINOR GRADO DI ADDENSAMENTO	IIb
	SABBIA CON GHIAIA/GHIAIOSA	III
	SABBIA CON LIMO/LIMOSA	IV
	LIMO IN GENERE CON GHIAIA	V
	ARGILLA IN GENERE CON GHIAIA	VI
	CONGLOMERATO	VII

LIVELLETTA PROGETTO

SONDAGGI

SE — Identificativo sondaggio
0.00 m s.l.m. — Quota sul livello del mare
SPT TESP: N°₂₀ (colpi/0.30m) R=Rifiuto
3.50 — Massimo livello falda misurato nei piezometri (m s.l.m.)
Descrizione schematica del terreno (unità litologiche)
5.00 — Massimo livello falda misurato durante la perforazione (m s.l.m.)
7.20 — Profondità sondaggio
SONDAGGI CON PIEZOMETRO (tipo tubo aperto)
SONDAGGI CON PIEZOMETRO (tipo Casagrande)

LEGENDA

INDAGINI EFFETTUATE IN PRIMA FASE — S.n° (.pz) — PE.n°
INDAGINI EFFETTUATE IN SECONDA FASE — S.n° (.pz) — PE.n°
INDAGINI EFFETTUATE IN TERZA FASE — S.n° (.pz) — PE.n°
S.n°(.pz) — SONDAGGIO(eventuale installazione di piezometro)
PE.n° — POZZETTO ESPLORATIVO

INDAGINI INTEGRATIVE DI PE

POZZETTO ESPLORATIVO	TE
SONDAGGI A CAROTAGGIO CONTINUO	SE
SONDAGGI A CAROTAGGIO CONTINUO + PIEZOMETRO	SEpz
FORO A DISTRUZIONE PER ESECUZIONE PROVA CROSS-HOLE	SEAc-h

CONCEDENTE: CONCESSIONI AUTOSTRADALI LOMBARDE
CONCESSIONARIA: SOCIETÀ DI PROGETTO BREBEMI SPA

CUP E31B05000390007

COLLEGAMENTO AUTOSTRADALE DI CONNESSIONE TRA LE CITTA' DI BRESCIA E MILANO

PROCEDURA AUTORIZZATIVA D. LGS 163/2006
DELIBERA C.I.P.E. DI APPROVAZIONE DEL PROGETTO DEFINITIVO N° 42/2009

INTERCONNESSIONE A35-A4 PROGETTO DEFINITIVO

INTERCONNESSIONE A35-A4
PARTE GENERALE
00010 - GEOTECNICA
PROFILI GEOTECNICO LONGITUDINALE DAL KM 0+000 AL KM 1+400
TAVOLA 1/6

PROGETTAZIONE: CONSORZIO B.B.M.
PER IL CONSORZIO
IL PROGETTISTA RESPONSABILE INTEGRAZIONE PRESTAZIONI SPECIALISTICHE
IMPREGILO PIEMONTE s.r.l.
Dott. Ing. Paolo Bianco
Ordine degli Ingegneri di Parma N. 821
PER IL CONSORZIO
IL DIRETTORE TECNICO
IMPREGILO PIEMONTE s.r.l.
Dott. Ing. Paolo Bianco
Ordine degli Ingegneri di Potenza N. 631
VERIFICA: APPROVATO SOCIETÀ

I.D. COMMESSA	IDENTIFICAZIONE ELABORATO: FASE	ENTE	TIPO	AMB.	LIVELLO	DISCIPL.	PROGR.	PARTE SUBL.	STATO	REV.	DATA: MARZO 2015
60407	04	PR	D	I	I1	00	010	00	00	001	00	A	00	SCALA: 1:2000/200

ELABORAZIONE PROGETTUALE
IL PROGETTISTA
IMPREGILO PIEMONTE s.r.l.
Dott. Ing. Paolo Bianco
Ordine degli Ingegneri di Parma N. 821

REVISIONE

N.	REV.	DESCRIZIONE	DATA	REDATTO	DATA	CONTROLLATO	DATA	APPROVATO
0	00	EMISSIONE	MARZO15	PIACENTINI	MARZO15	MASTRO	MARZO15	MASTRO

IL CONCEDENTE: CONCESSIONI AUTOSTRADALI LOMBARDE
IL CONCESSIONARIO: SOCIETÀ DI PROGETTO BREBEMI SPA

IL PRESENTE DOCUMENTO NON PUÒ ESSERE COPIATO, RIPRODOTTO O ALTRIMENTI PUBBLICATO, IN TUTTO O IN PARTE, SENZA IL CONSENSO SCRITTO DELLA SAP BREBEMI S.P.A.. OGNI UTILIZZO NON AUTORIZZATO SARA' PERSEGUITO A NORMA DI LEGGE.
THIS DOCUMENT MAY NOT BE COPIED, REPRODUCED OR PUBLISHED, EITHER IN PART OR IN ITS ENTIRETY, WITHOUT THE WRITTEN PERMISSION OF SAP BREBEMI S.P.A.. UNAUTHORIZED USE WILL BE PROSECUTED BY LAW.