PROFILO LONGITUDINALE
TAVOLA 2/6
(sc. 1:2000/200)

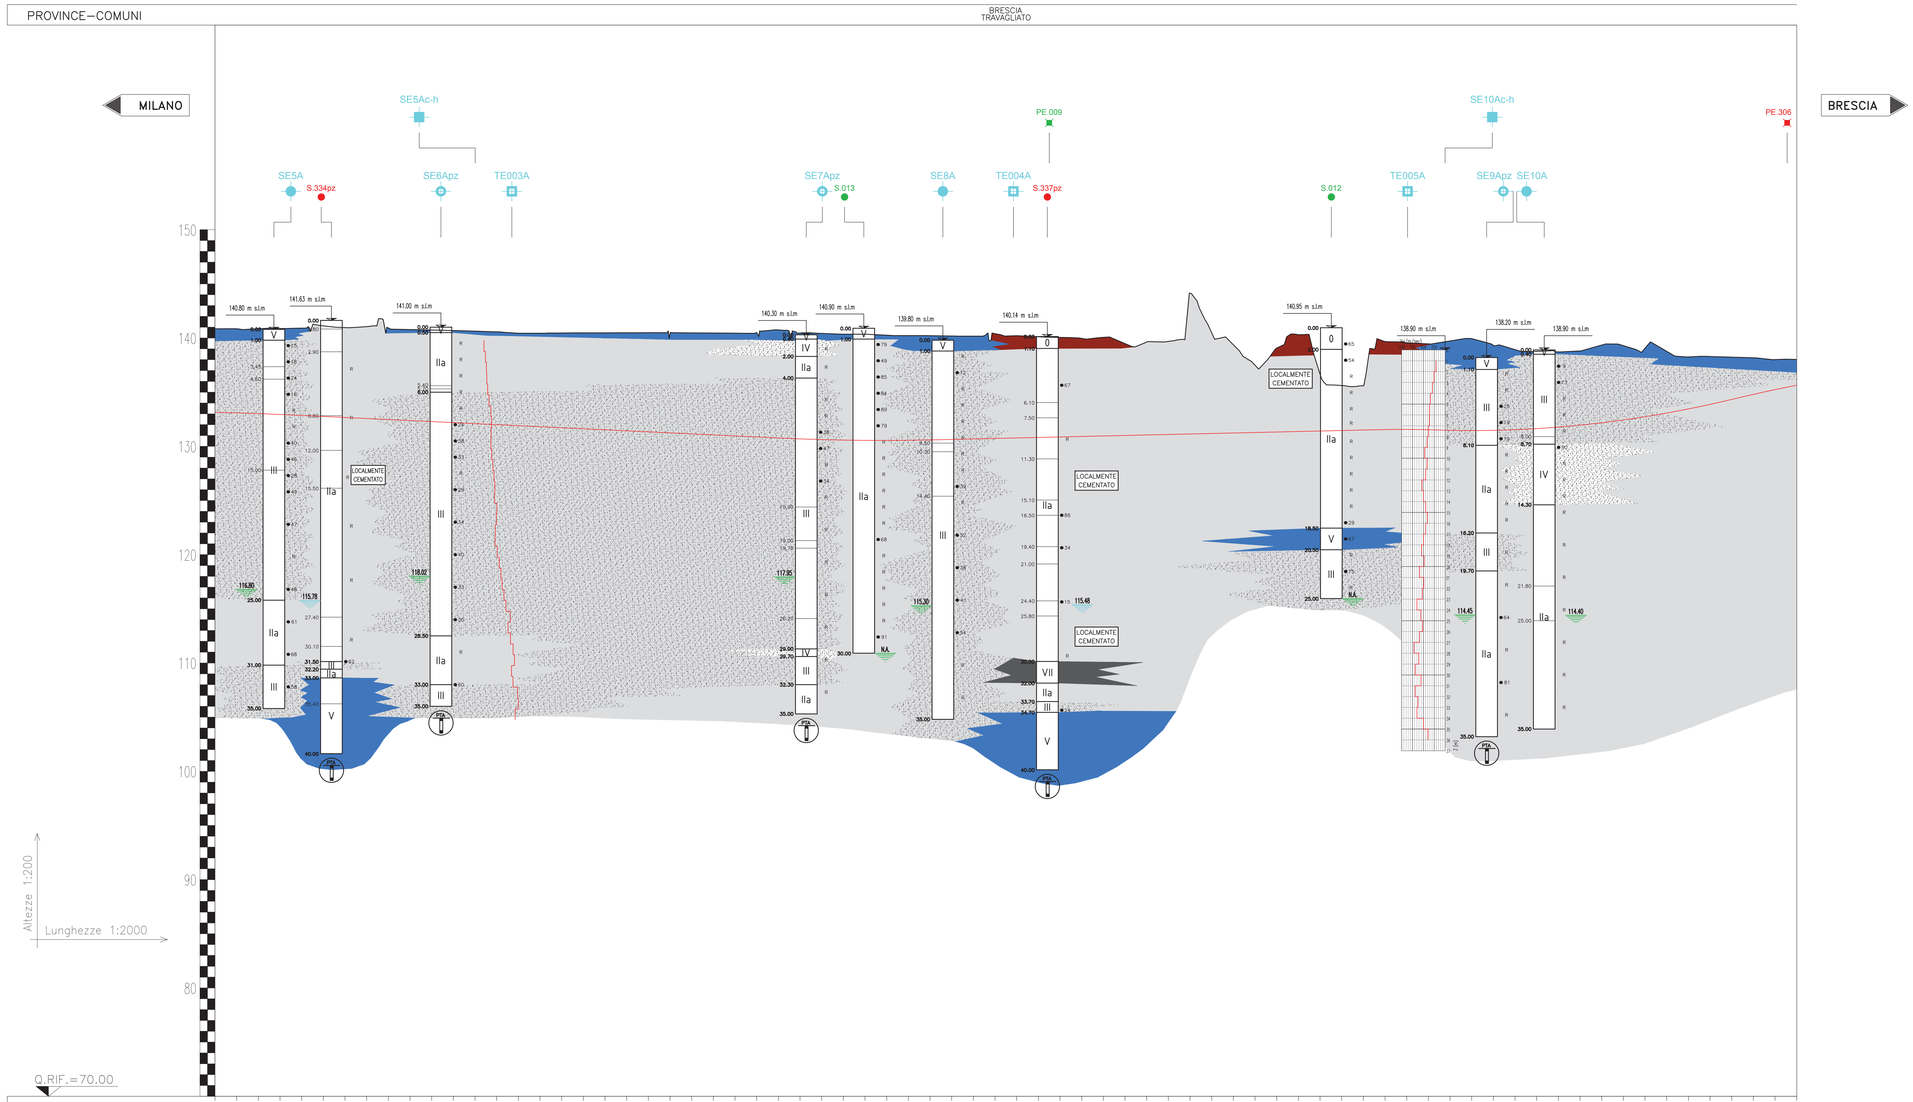

PROGRESSIVE	DISTANZE PARZIALI	QUOTE PROGETTO	QUOTE TERRENO
1240.00	20.00	133.02	140.85
1260.00	20.00	132.93	140.85
1280.00	20.00	132.84	140.86
1300.00	20.00	132.73	140.88
1320.00	20.00	132.63	140.92
1340.00	20.00	132.53	141.13
1360.00	20.00	132.43	140.97
1380.00	20.00	132.33	141.06
1400.00	20.00	132.22	140.94
1420.00	20.00	132.12	140.78
1440.00	20.00	132.02	140.74
1460.00	20.00	131.92	140.69
1480.00	20.00	131.82	140.63
1500.00	20.00	131.71	140.58
1520.00	20.00	131.61	140.44
1540.00	20.00	131.51	140.45
1560.00	20.00	131.41	140.47
1580.00	20.00	131.31	140.48
1600.00	20.00	131.20	140.48
1620.00	20.00	131.10	140.49
1640.00	20.00	131.00	140.49
1660.00	20.00	130.90	140.40
1680.00	20.00	130.80	140.47
1700.00	20.00	130.69	140.47
1720.00	20.00	130.59	140.45
1740.00	20.00	130.49	140.51
1760.00	20.00	130.41	140.75
1780.00	20.00	130.35	140.46
1800.00	20.00	130.31	140.43
1820.00	20.00	130.28	140.36
1840.00	20.00	130.28	140.35
1860.00	20.00	130.30	140.26
1880.00	20.00	130.34	140.23
1900.00	20.00	130.39	140.21
1920.00	20.00	130.43	140.18
1940.00	20.00	130.48	140.18
1960.00	20.00	130.53	140.41
1980.00	20.00	130.58	140.21
2000.00	20.00	130.63	140.12
2020.00	20.00	130.68	140.06
2040.00	20.00	130.73	139.97
2060.00	20.00	130.77	140.07
2080.00	20.00	130.82	139.48
2100.00	20.00	130.87	139.63
2120.00	20.00	130.92	139.69
2140.00	20.00	130.97	144.13
2160.00	20.00	131.02	140.47
2180.00	20.00	131.07	139.37
2200.00	20.00	131.12	137.48
2220.00	20.00	131.16	139.08
2240.00	20.00	131.21	140.31
2260.00	20.00	131.26	136.65
2280.00	20.00	131.31	135.61
2300.00	20.00	131.36	135.60
2320.00	20.00	131.40	139.69
2340.00	20.00	131.41	139.56
2360.00	20.00	131.38	139.46
2380.00	20.00	131.33	139.74
2400.00	20.00	131.31	139.95
2420.00	20.00	131.33	139.33
2440.00	20.00	131.40	138.93
2460.00	20.00	131.50	138.77
2480.00	20.00	131.64	138.72
2500.00	20.00	131.82	138.81
2520.00	20.00	132.04	138.95
2540.00	20.00	132.30	139.30
2560.00	20.00	132.60	139.08
2580.00	20.00	132.94	138.77
2600.00	20.00	133.32	138.26
2620.00	20.00	133.74	138.29
2640.00	20.00	134.20	138.23
2660.00	20.00	134.66	138.18
2680.00	20.00	135.10	138.01
2700.00	20.00	135.51	138.03

CATEGORIE DI SOTTOSUOLO
AI SENSI DEL DM 14/01/08: B

ETTOMETRICHE: 13 – 14 – 15 – 16 – 17 – 18 – 19 – 20 – 21 – 22 – 23 – 24 – 25 – 26 – 27

LEGENDA

LEGENDA

SIMBOLO	DESCRIZIONE	UNITA'
	RICOPRIMENTO DI ORIGINE ANTROPICA	O
	GHIAIA E CIOTTOLI	I
	GHIAIA CON ELEVATO GRADO DI ADDENSAMENTO	IIa
	GHIAIA CON MINOR GRADO DI ADDENSAMENTO	IIb
	SABBIA CON GHIAIA/GHIAIOSA	III
	SABBIA CON LIMO/LIMOSA	IV
	LIMO IN GENERE CON GHIAIA	V
	ARGILLA IN GENERE CON GHIAIA	VI
	CONGLOMERATO	VII

LIVELLETTA PROGETTO

SONDAGGI

- SE — Identificativo sondaggio
- 0.00 m s.l.m. — Quota sul livello del mare
- SPT TESTS — N_{SPT} (colpi/0.30m) R=Rifiuto
- Massimo livello falda misurato nei piezometri (m s.l.m.)
- Descrizione schematica del terreno (unità litologiche)
- Massimo livello falda misurata durante la perforazione (m s.l.m.)
- Profondità sondaggio
- SONDAGGI CON PIEZOMETRO (tipo tubo aperto)
- SONDAGGI CON PIEZOMETRO (tipo Casagrande)

LEGENDA

- INDAGINI EFFETTUATE IN PRIMA FASE — S.n° (.pz) — PE.n°
- INDAGINI EFFETTUATE IN SECONDA FASE — S.n° (.pz) — PE.n°
- INDAGINI EFFETTUATE IN TERZA FASE — S.n° (.pz) — PE.n°
- S.n°(.pz) — SONDAGGIO(eventuale installazione di piezometro)
- PE.n° — POZZETTO ESPLORATIVO

INDAGINI INTEGRATIVE DI PE

- POZZETTO ESPLORATIVO — TE
- SONDAGGI A CAROTAGGIO CONTINUO — SE
- SONDAGGI A CAROTAGGIO CONTINUO + PIEZOMETRO — SEpz
- FORO A DISTRUZIONE PER ESECUZIONE PROVA CROSS-HOLE — SEAc-h

CONCEDENTE: CONCESSIONI AUTOSTRADALI LOMBARDE

CONCESSIONARIA: Società di Progetto BREBEMI SpA

CUP E31B05000390007

COLLEGAMENTO AUTOSTRADALE DI CONNESSIONE TRA LE CITTA' DI BRESCIA E MILANO

PROCEDURA AUTORIZZATIVA D. LGS 163/2006
DELIBERA C.I.P.E. DI APPROVAZIONE DEL PROGETTO DEFINITIVO N° 42/2009

INTERCONNESSIONE A35-A4 PROGETTO DEFINITIVO

INTERCONNESSIONE A35-A4

PARTE GENERALE

00010 - GEOTECNICA

PROFILI GEOTECNICO LONGITUDINALE DAL KM 1+240 AL KM 2+700

TAVOLA 2/6

PROGETTAZIONE: CONSORZIO B.B.M.

PER IL CONSORZIO
IL PROGETTISTA RESPONSABILE INTEGRAZIONE PRESTAZIONI SPECIALISTICHE
IMPRESA PIZZAROTTI e C. S.p.A.
Dott. Ing. Paolo Rizzo
Ordine degli Ingegneri di Parma N. 821

PER IL CONSORZIO
IL DIRETTORE TECNICO
IMPRESA PIZZAROTTI e C. S.p.A.
Dott. Ing. Giulio Gaudenzi
Ordine degli Ingegneri di Potenza N. 631

VERIFICA: APPROVATO SDP

I.D.	IDENTIFICAZIONE ELABORATO																DATA:
	COMM.	TIPO	STRUT.	SPEC.	LIVELLO	CAMPO	PROGR. SPECIF.	PARTE	TIPOLOGIA	STRUTTURA	PROGR. STRUT.	LIVELLO	SPECIF.				MARZO 2011
60408	04	PR	D	I	I1	00	010	00	00	002	00	A	00	SCALA: 1:2000/200			

ELABORAZIONE PROGETTUALE: IL PROGETTISTA IMPRESA PIZZAROTTI e C. S.p.A. Dott. Ing. Lorenzo Marchi, Ordine degli Ingegneri di Parma N. 821

REVISIONE

N.	REV.	DESCRIZIONE	DATA	REDATTO	DATA	CONTROLLATO	DATA	APPROVATO
0	00	EMISSIONE	MAGGIO/10	PINCIROLI	MAGGIO/10	MAZZOLI	MAGGIO/10	MAZZOLI

IL CONCEDENTE: CONCESSIONI AUTOSTRADALI LOMBARDE

IL CONCESSIONARIO: Società di Progetto Brebemi SpA

IL PRESENTE DOCUMENTO NON POTRA' ESSERE COPIATO, RIPRODOTTO O ALTRIMENTI PUBBLICATO, IN TUTTO O IN PARTE, SENZA IL CONSENSO SCRITTO DELLA SAP BREBEMI S.P.A. OGNI UTILIZZO NON AUTORIZZATO SARA' PERSEGUITO A NORMA DI LEGGE
THIS DOCUMENT MAY NOT BE COPIED, REPRODUCED OR PUBLISHED, EITHER IN PART OR IN ITS ENTIRETY, WITHOUT THE WRITTEN PERMISSION OF SAP BREBEMI S.P.A., UNAUTHORIZED USE WILL BE PROSECUTED BY LAW.